
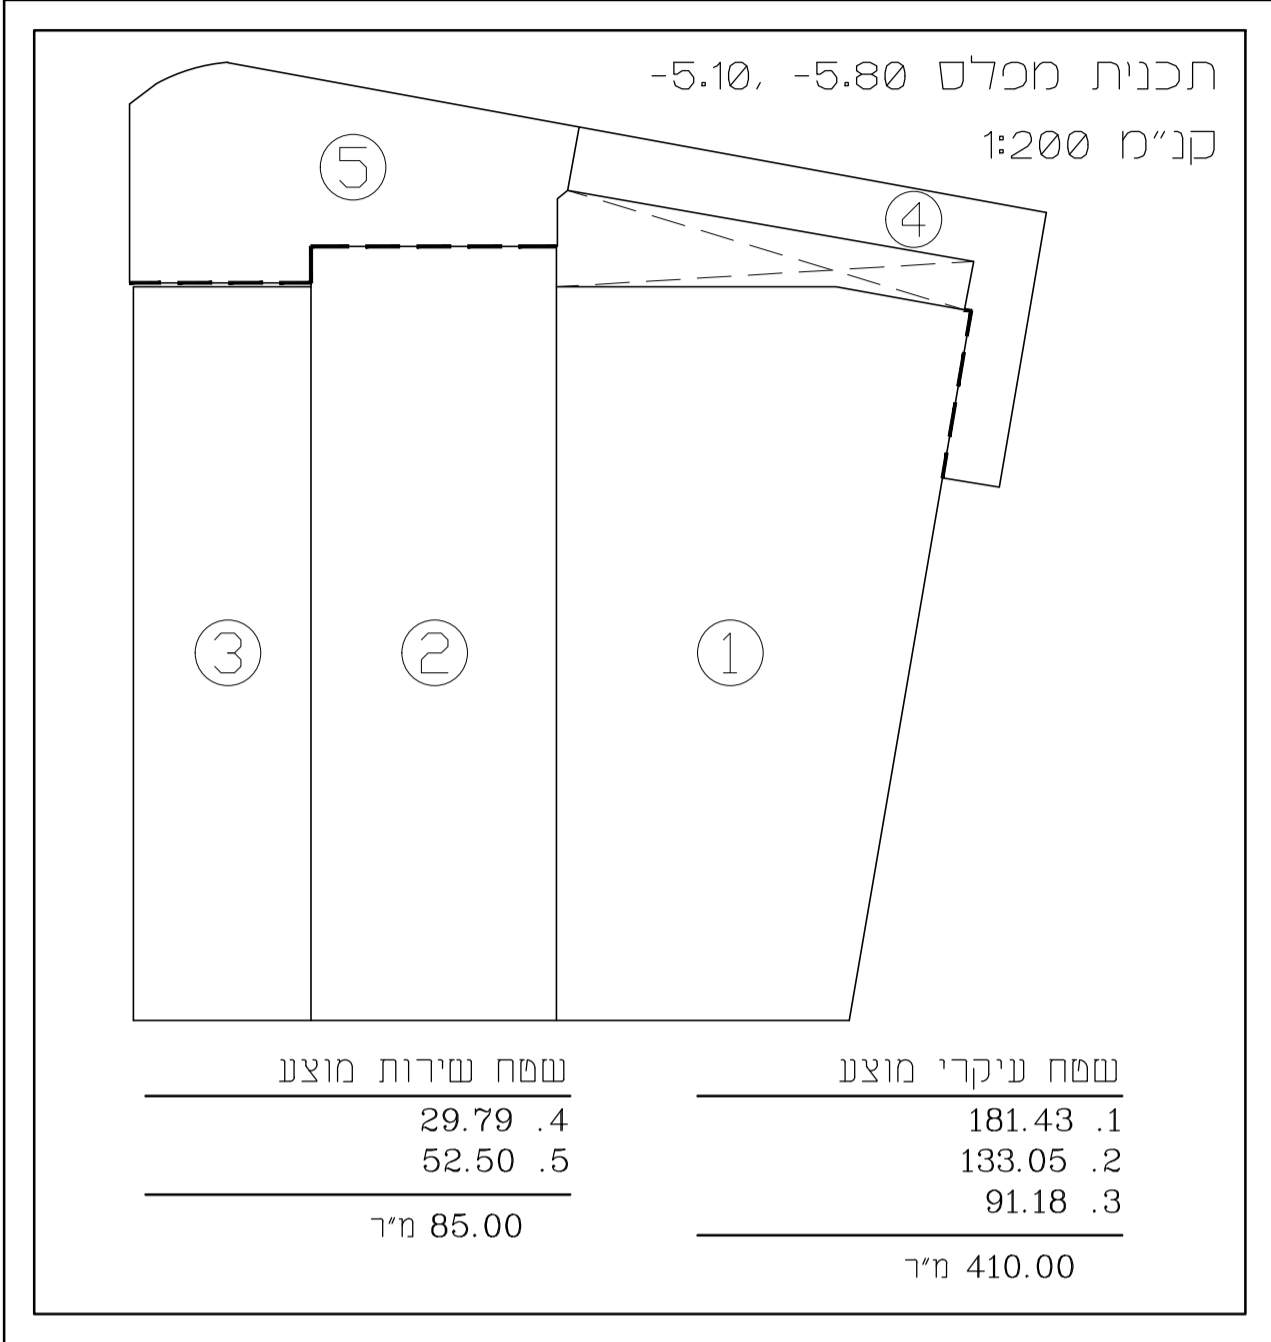
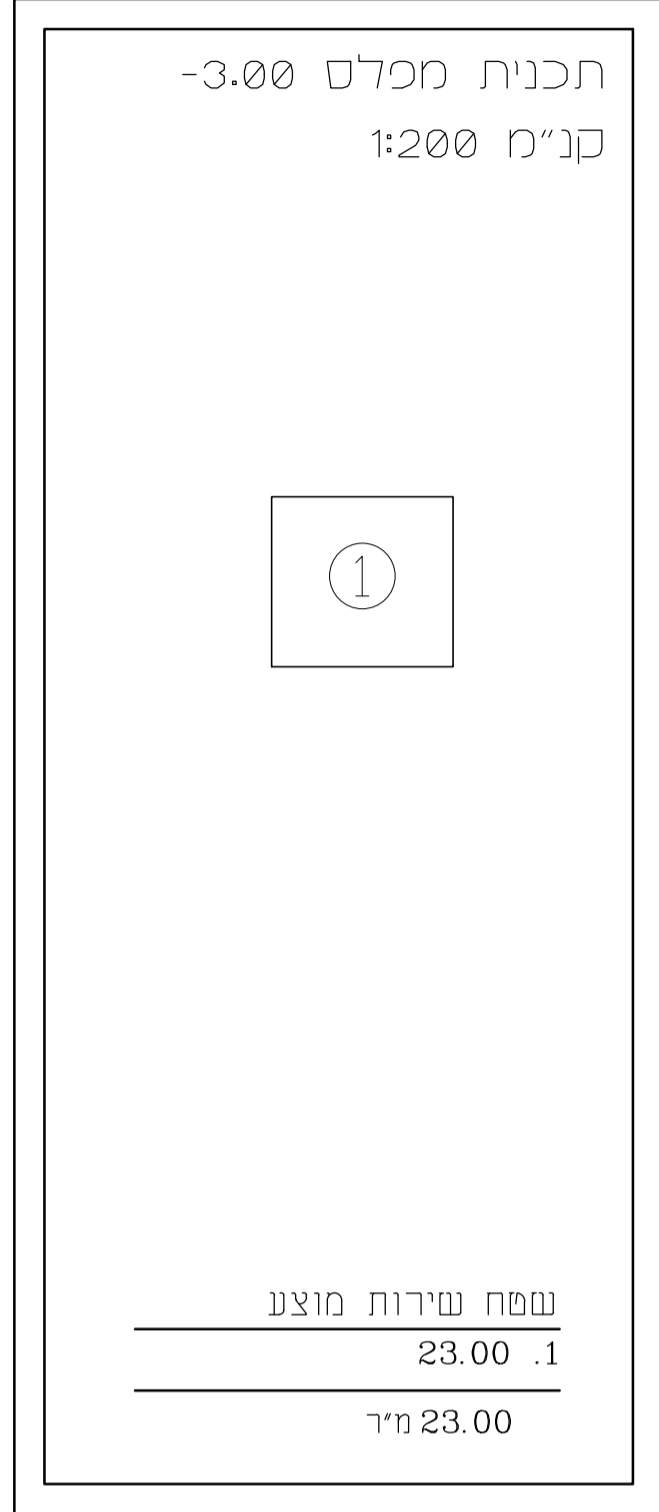
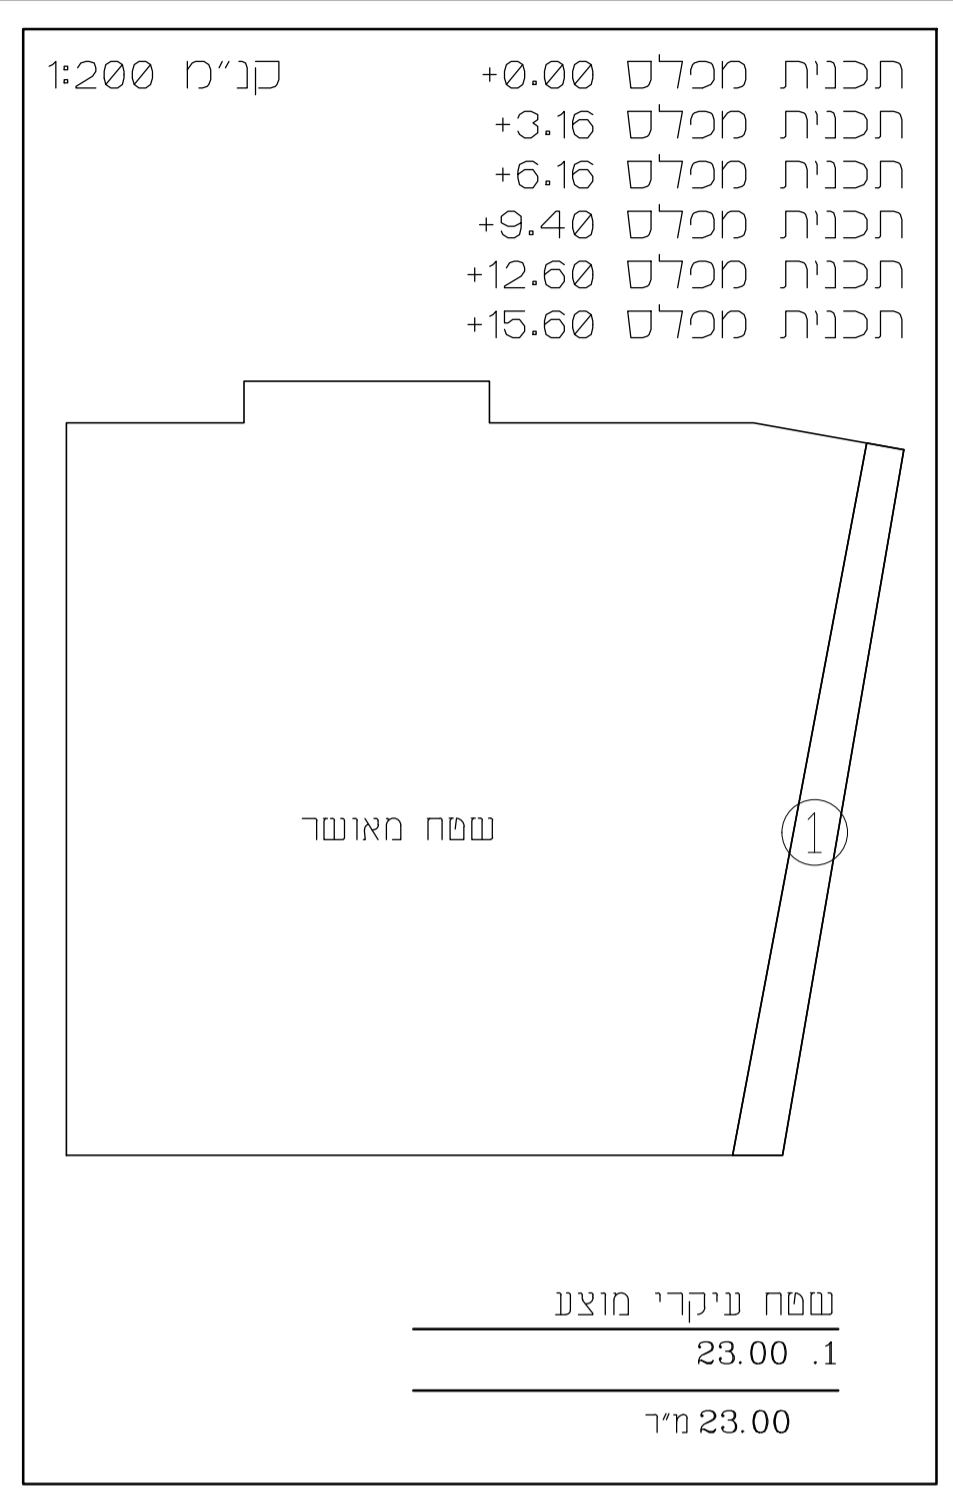


הוועדה המחוזית החליטה ביום :  
 31/07/2022  
 להפקיד את התכנית  
 15/12/2022

תאריך יו"ר הוועדה המחוזית

# תכנית מס' 101-1052174

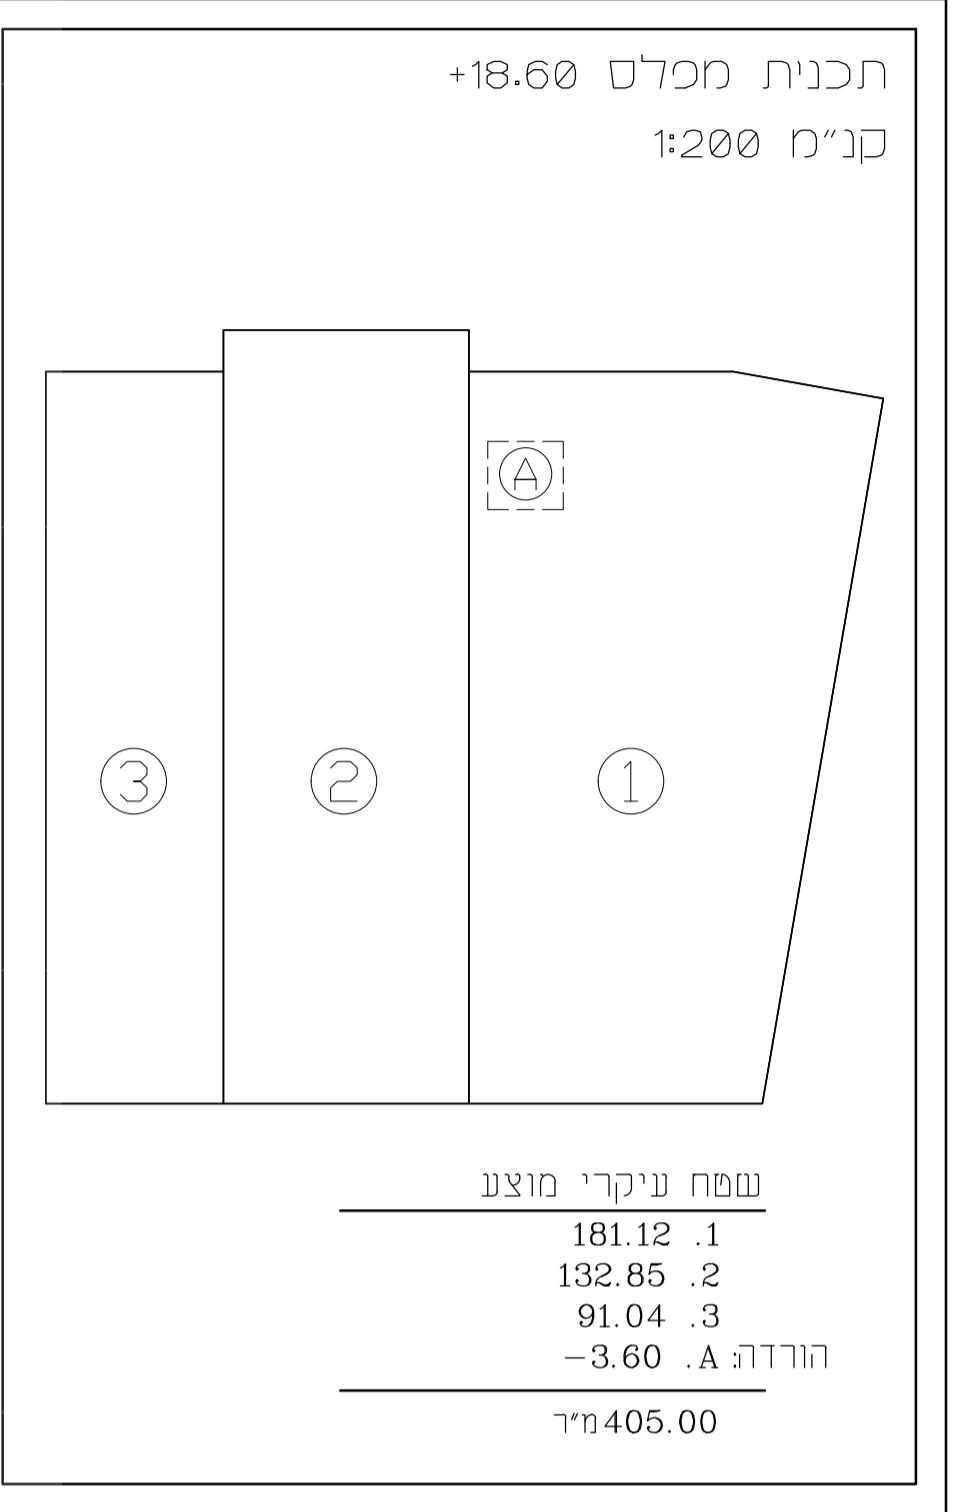

חישוב שטחים

סה"כ שטח	שטח מוצע			שטח מאושר לפי תב"ע 13863		סה"כ
	שירות	שירות מרחב מוגן	עיקרי	שירות	עיקרי	
495.00	85.00		410.00			מכלס -5.10, -5.80
23.00	23.00					מכלס -3.00
408.00			23.00		385.00	מכלס +0.00
408.00			23.00		385.00	מכלס +3.16
408.00			23.00		385.00	מכלס +6.16
408.00			23.00		385.00	מכלס +9.40
404.00			23.00		381.00	מכלס +12.60
404.00			23.00		381.00	מכלס +15.60
405.00			405.00			מכלס +18.60
14.00	14.00					מכלס +21.60
3377.00	122.00		953.00		2302.00	סה"כ בבניין

חתימת המתכנן:  
 דוד בלצקן-אדריכל  
 מס' רשיון 45834  
 רח' ארזה 9/6 מוצא עלית  
 טל. 054-4631174  
 פקס. 02-6447268

תאריך: 04.05.2022

