


מקרא:
 1 מספר תא שטח
 20 מספר תא שטח תלת מימדי

חתך 2-2

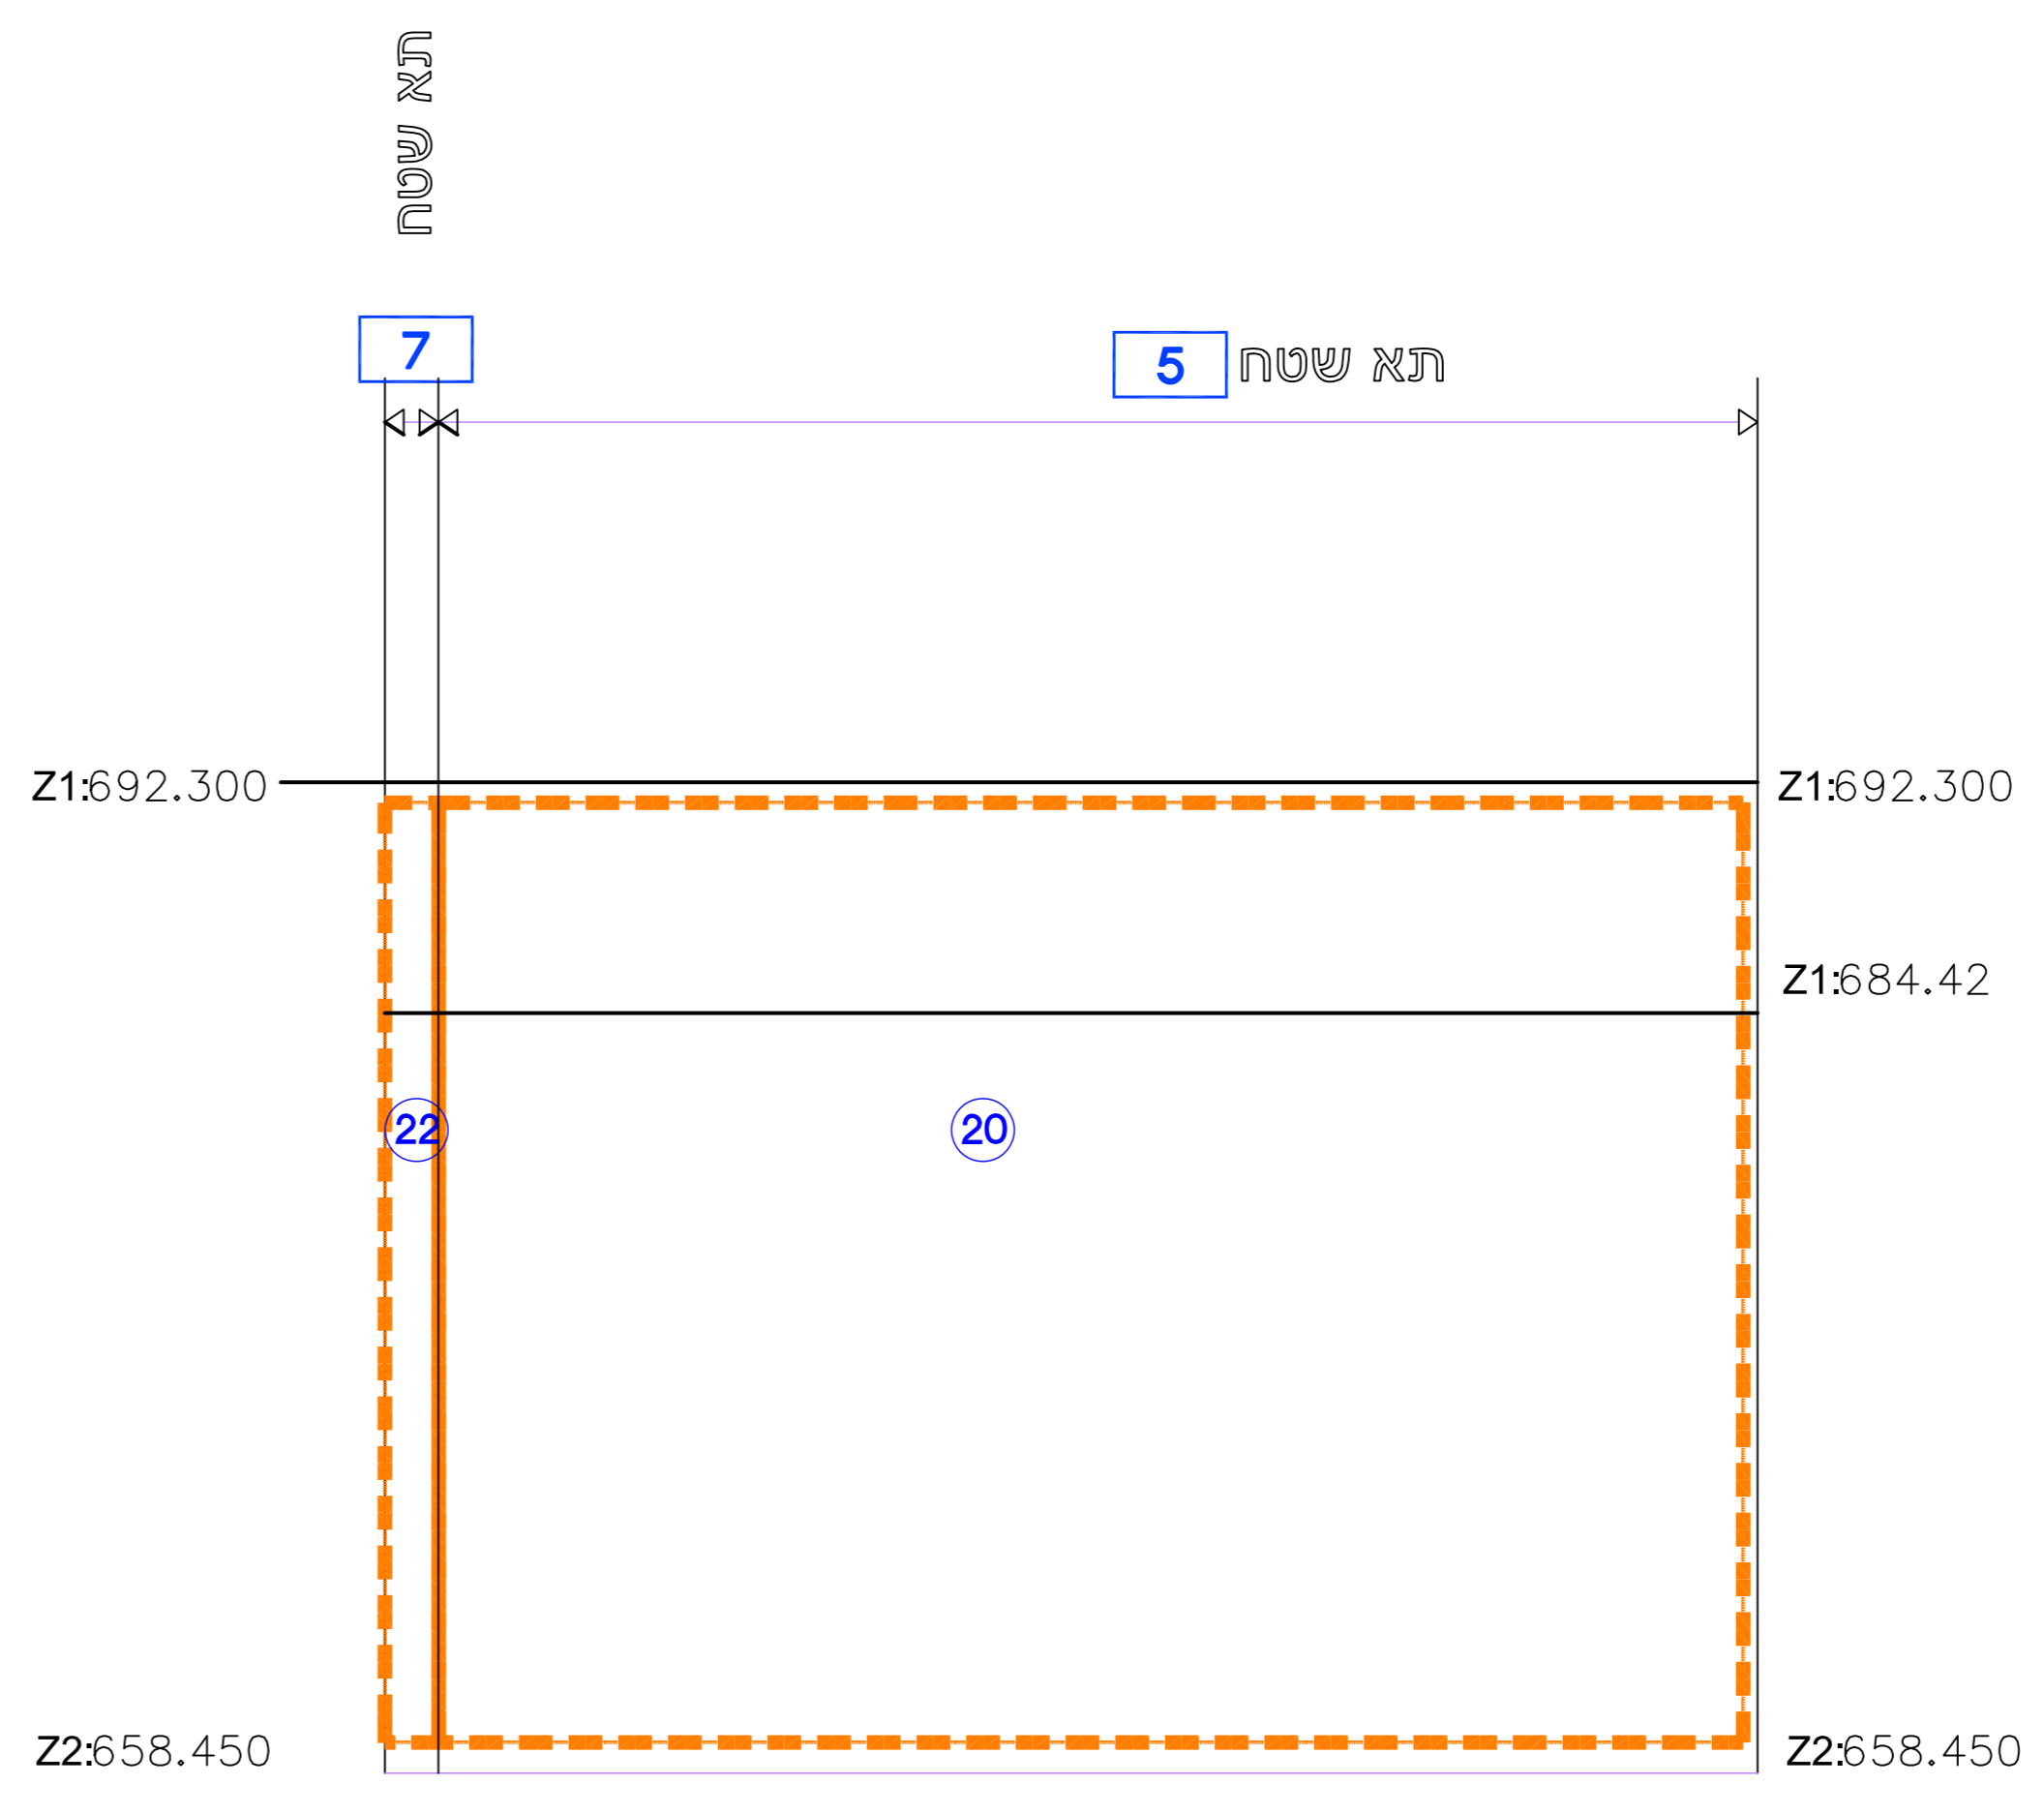

חתך 1-1

חוק התכנון והבנייה, התשס"ו - 1965 תכנית מתאר מקומית			
מס' 101-0855585			
התחדשות עירונית ברחוב בר יוחאי 17-21 ואלמליח 143-145 - מתחם 06			
נספח רישום תלת מימדי גליון 1 מתוך			
מחוז	ירושלים		
מרחב תכנון מקומי	ירושלים		
רשות מקומית	ירושלים		
ישוב	ירושלים		
תאריך	05.09.2023		
קנין	1:250		
שמות וחתימות:			
עורך התוכנית	שם עמית מנדלקרן חגייה סטודיו או 2 איי בע"מ		
מודד	שם אהוד קראוס חגייה קראוס חברה למדידות		
גושים וחלקות בתכנית:			
גוש	חלק/קבל	חלקות בשלמותן	חלקי חלקות
30199	חלק	6-11, 46-47, 58	51