


חזית מזרחית - תוכנית


תאריך: י"ר הועדה המחויית

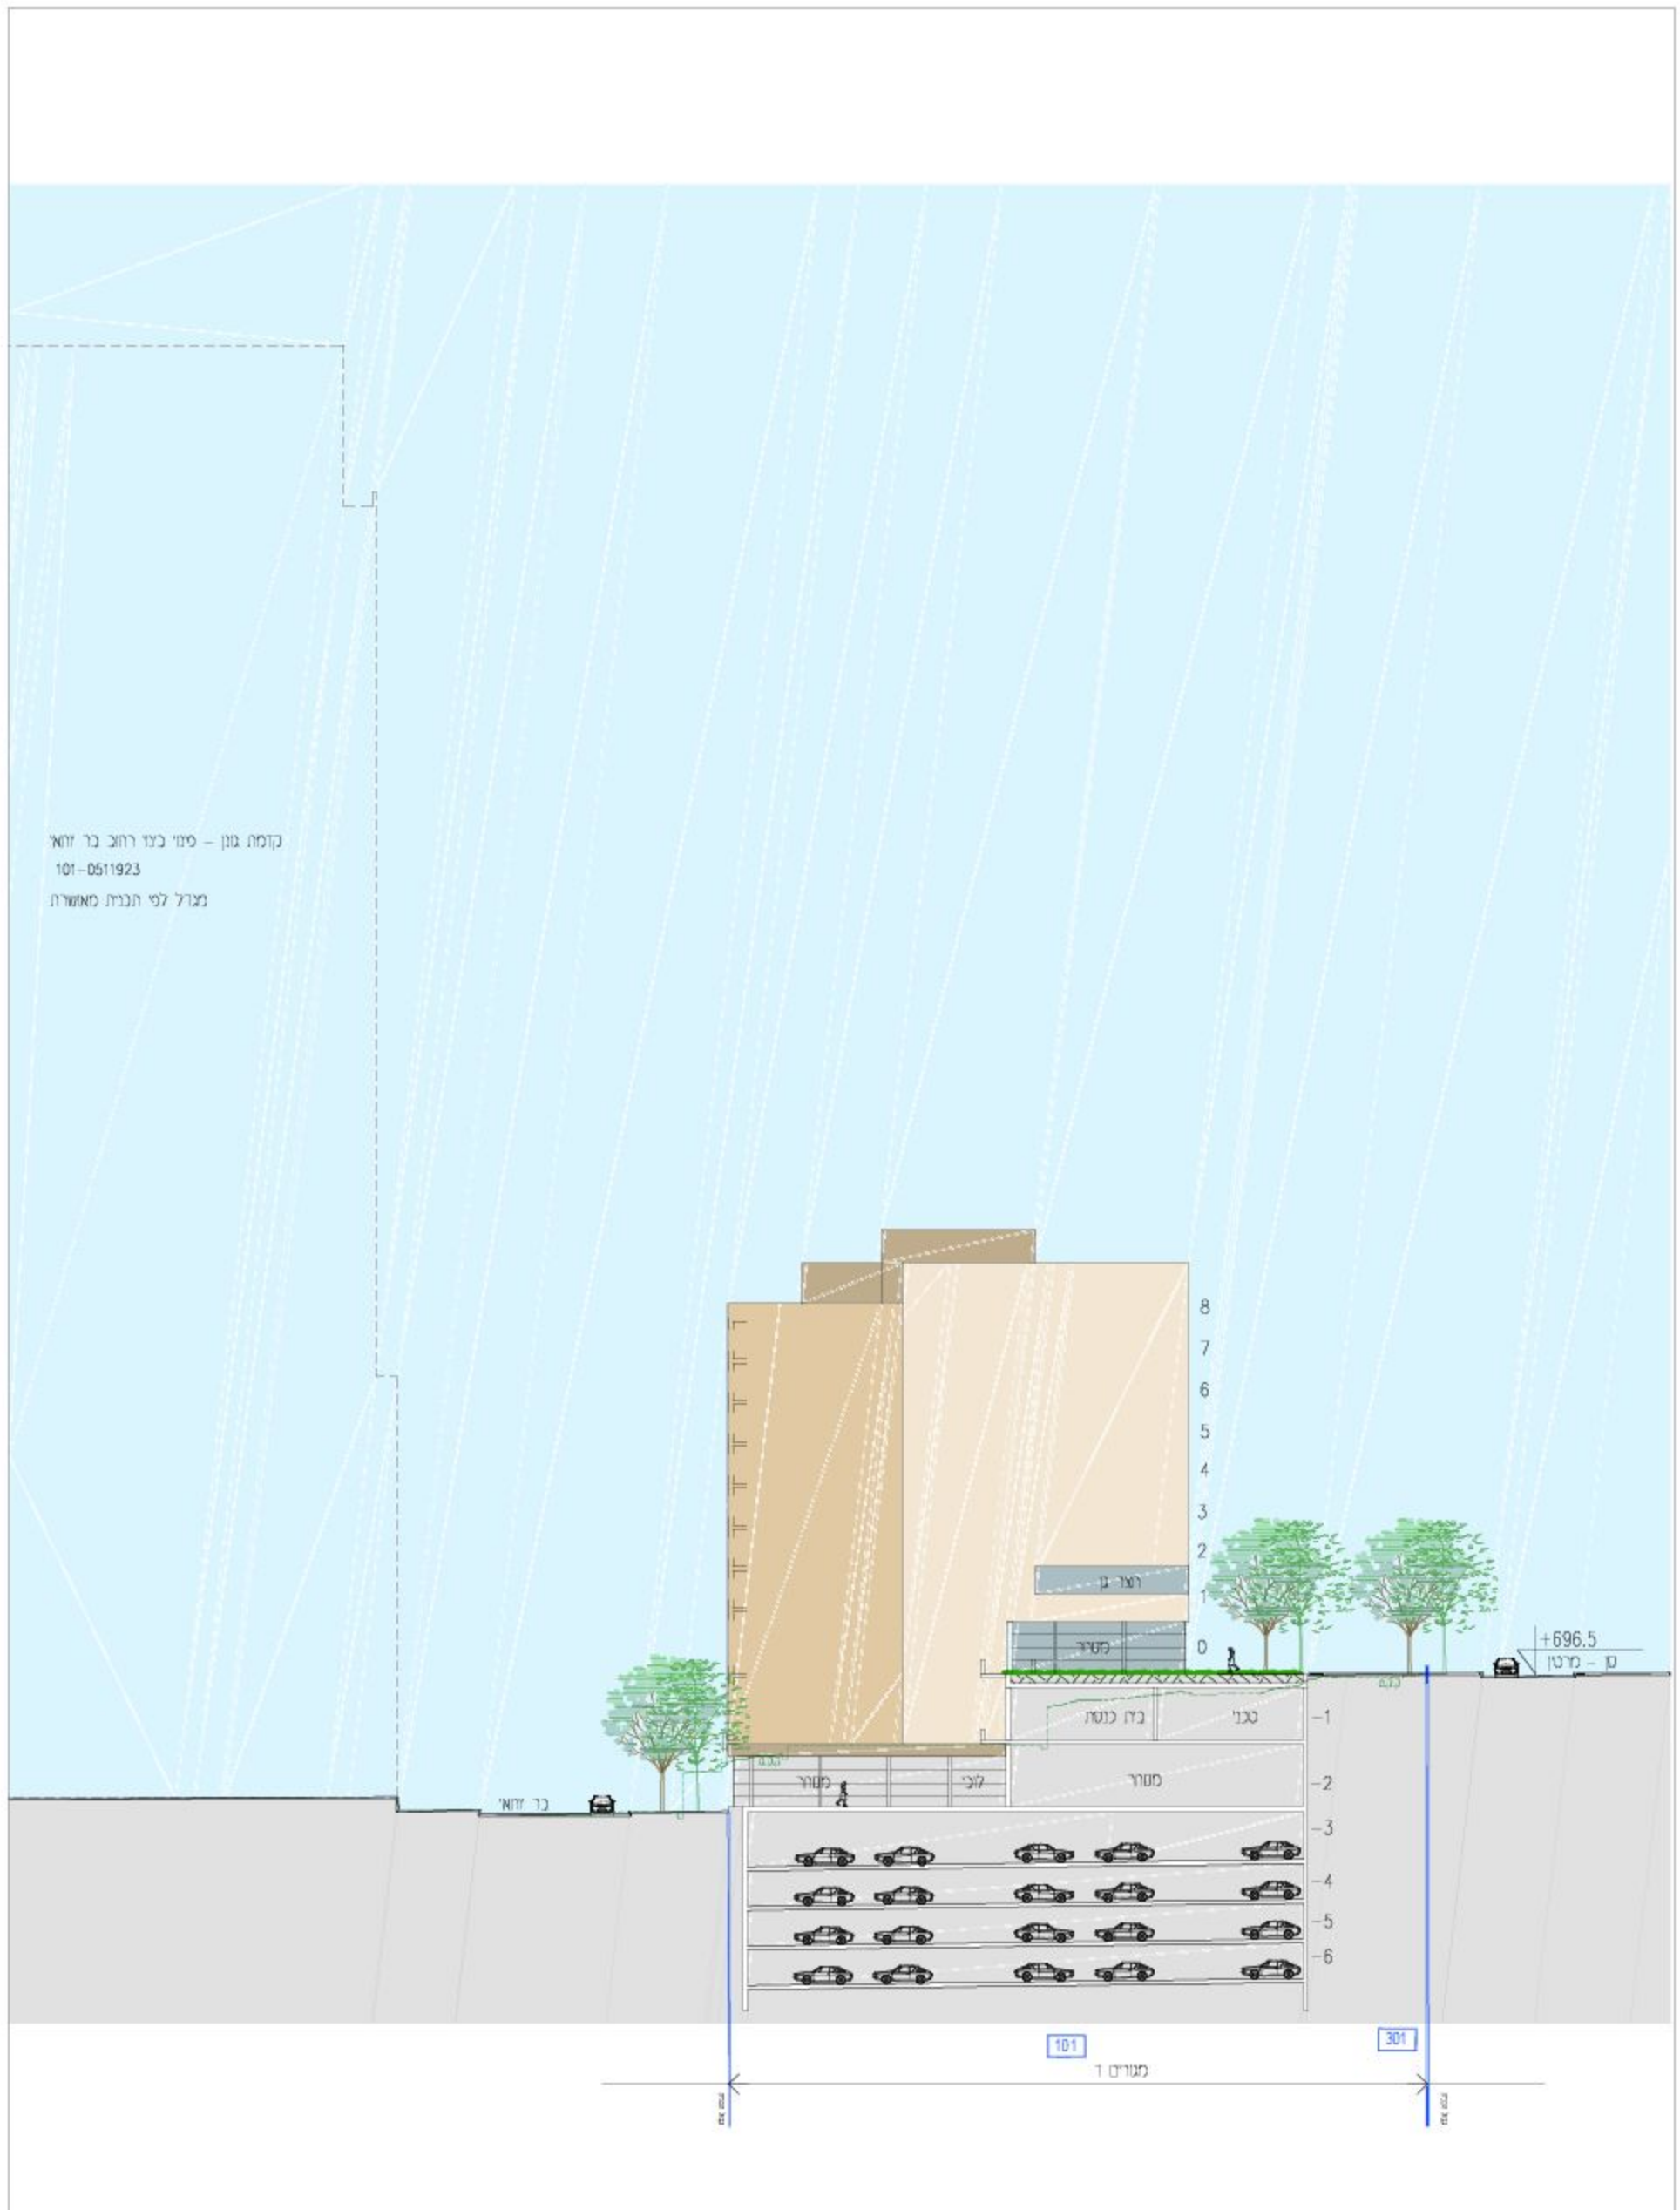

חזית 2-2



חזית 1-1

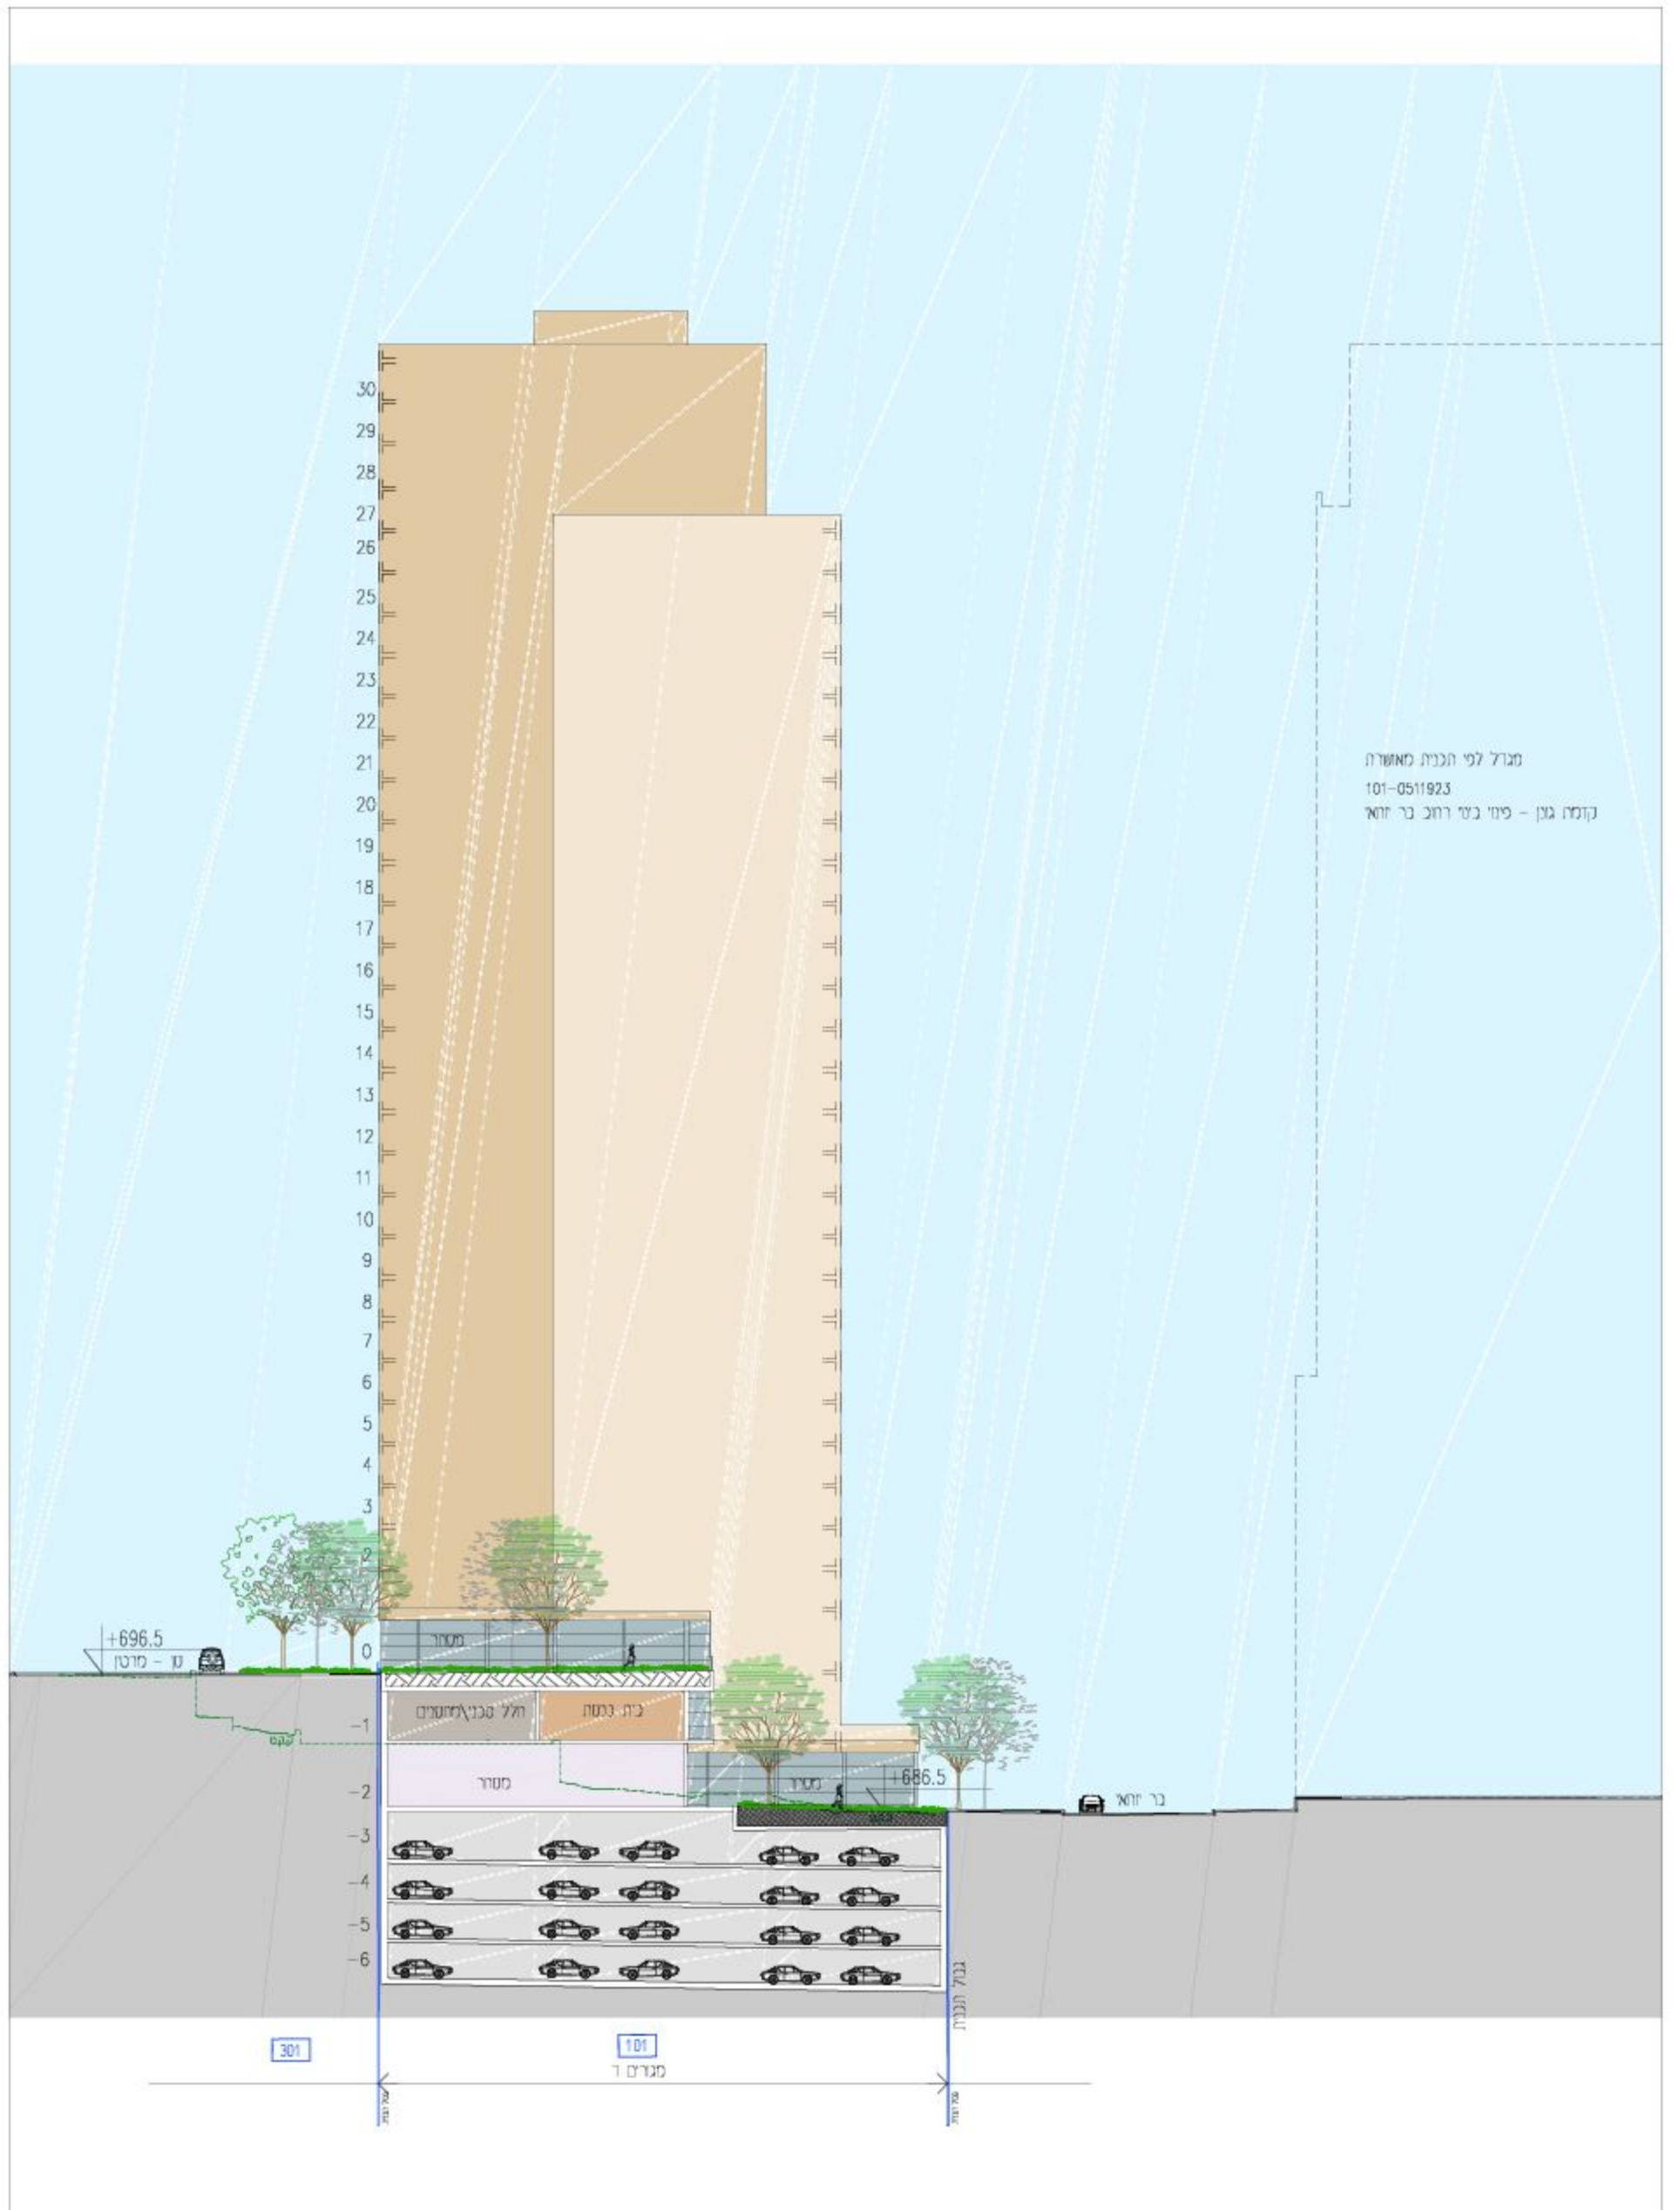

תכנית מס' 101-1008176
 התחדשות עירונית קטמונים,
 מתחם - 04 טן מרטין 30,28 בר יוחאי 10
 ירושלים

נספח מס' 2 - נספח בנוי
 חתיכים וחזיתות
 קנ"מ 1:250

תאריך: 23/11/2022

מחייב לעניין:
 מספר קומות מירבי לכל בנין

מקרא:

- גבול תכנית
- גבול מגרש חדש
- תא שטח 101
- מפלט
- רחבת כיכר אש
- קו בנין
- מסור
- מכנה ציבור
- מחסנים / שטח סכני
- חניון
- מס' בנין