




חזית דרומית
 קני"ם 1-200

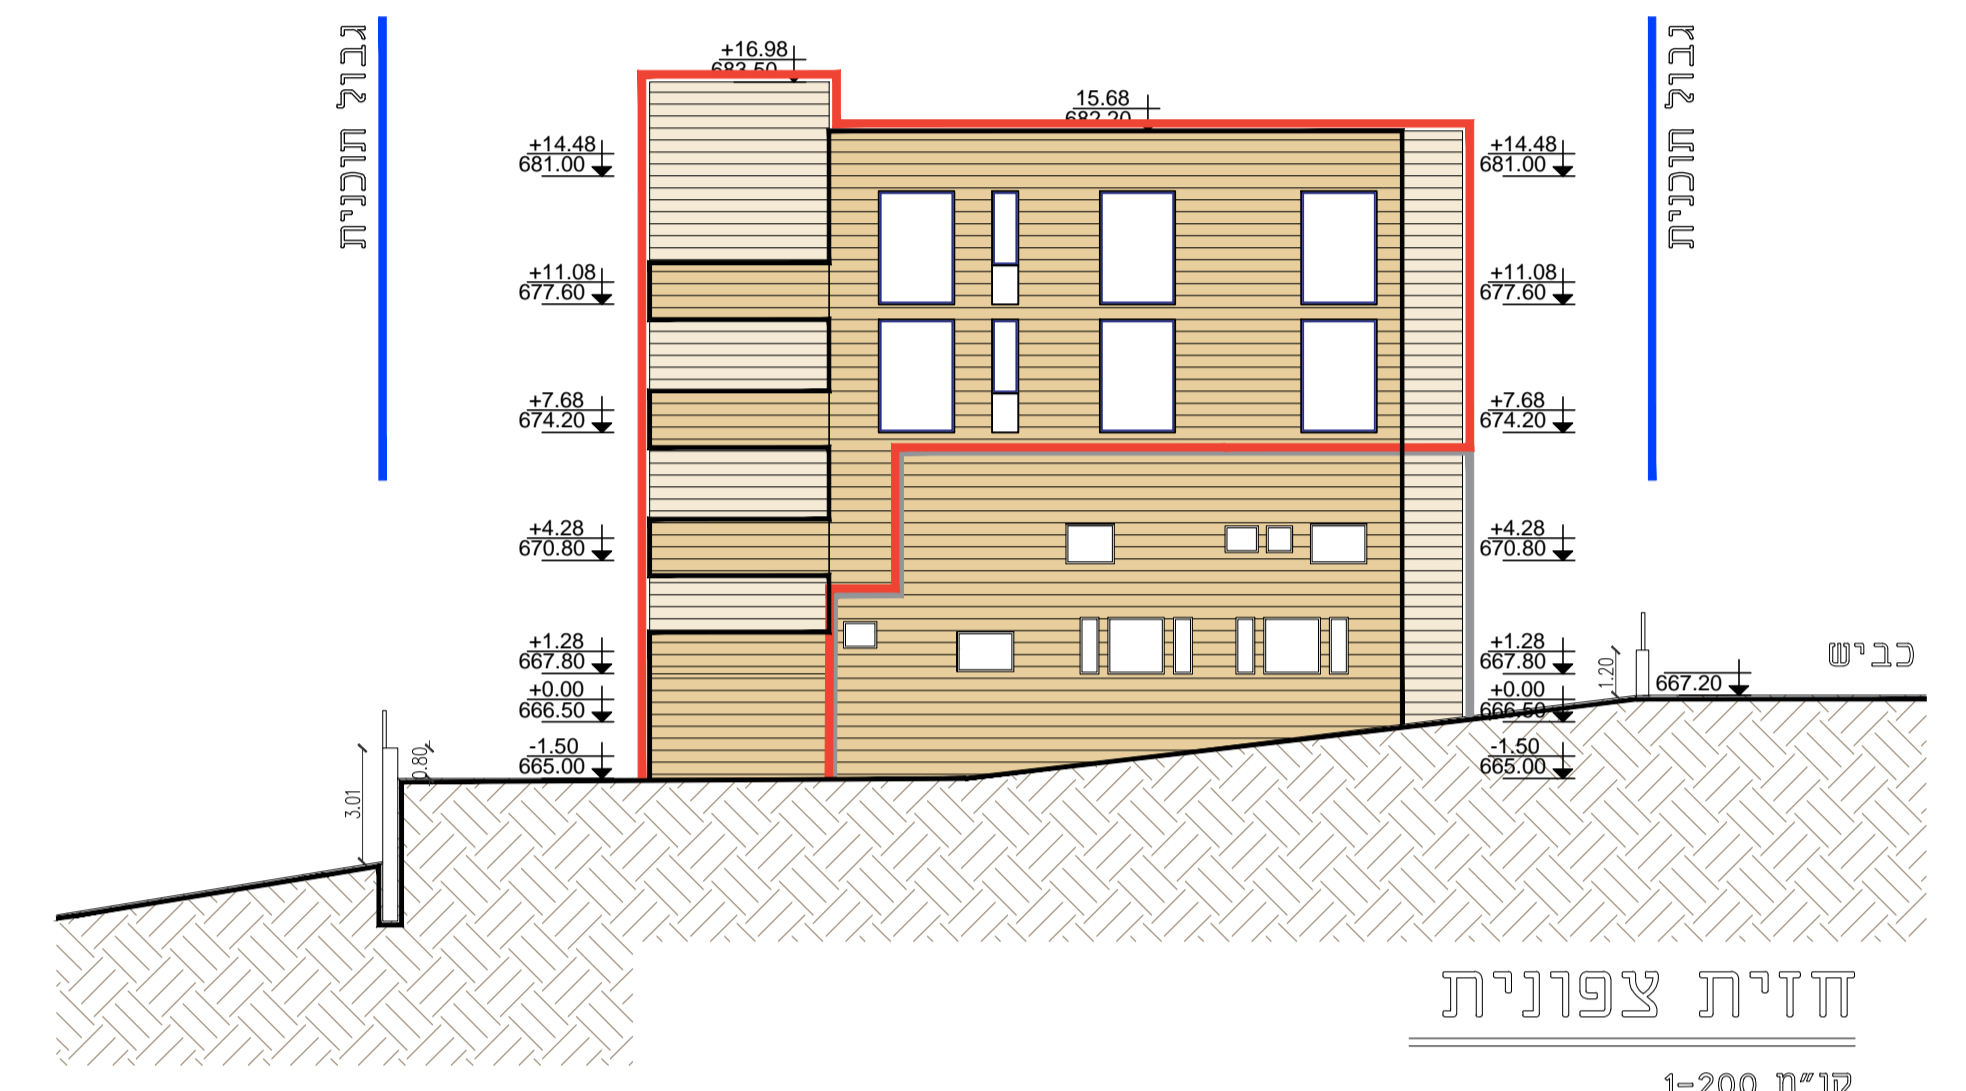


חזית צפונית
 קני"ם 1-200

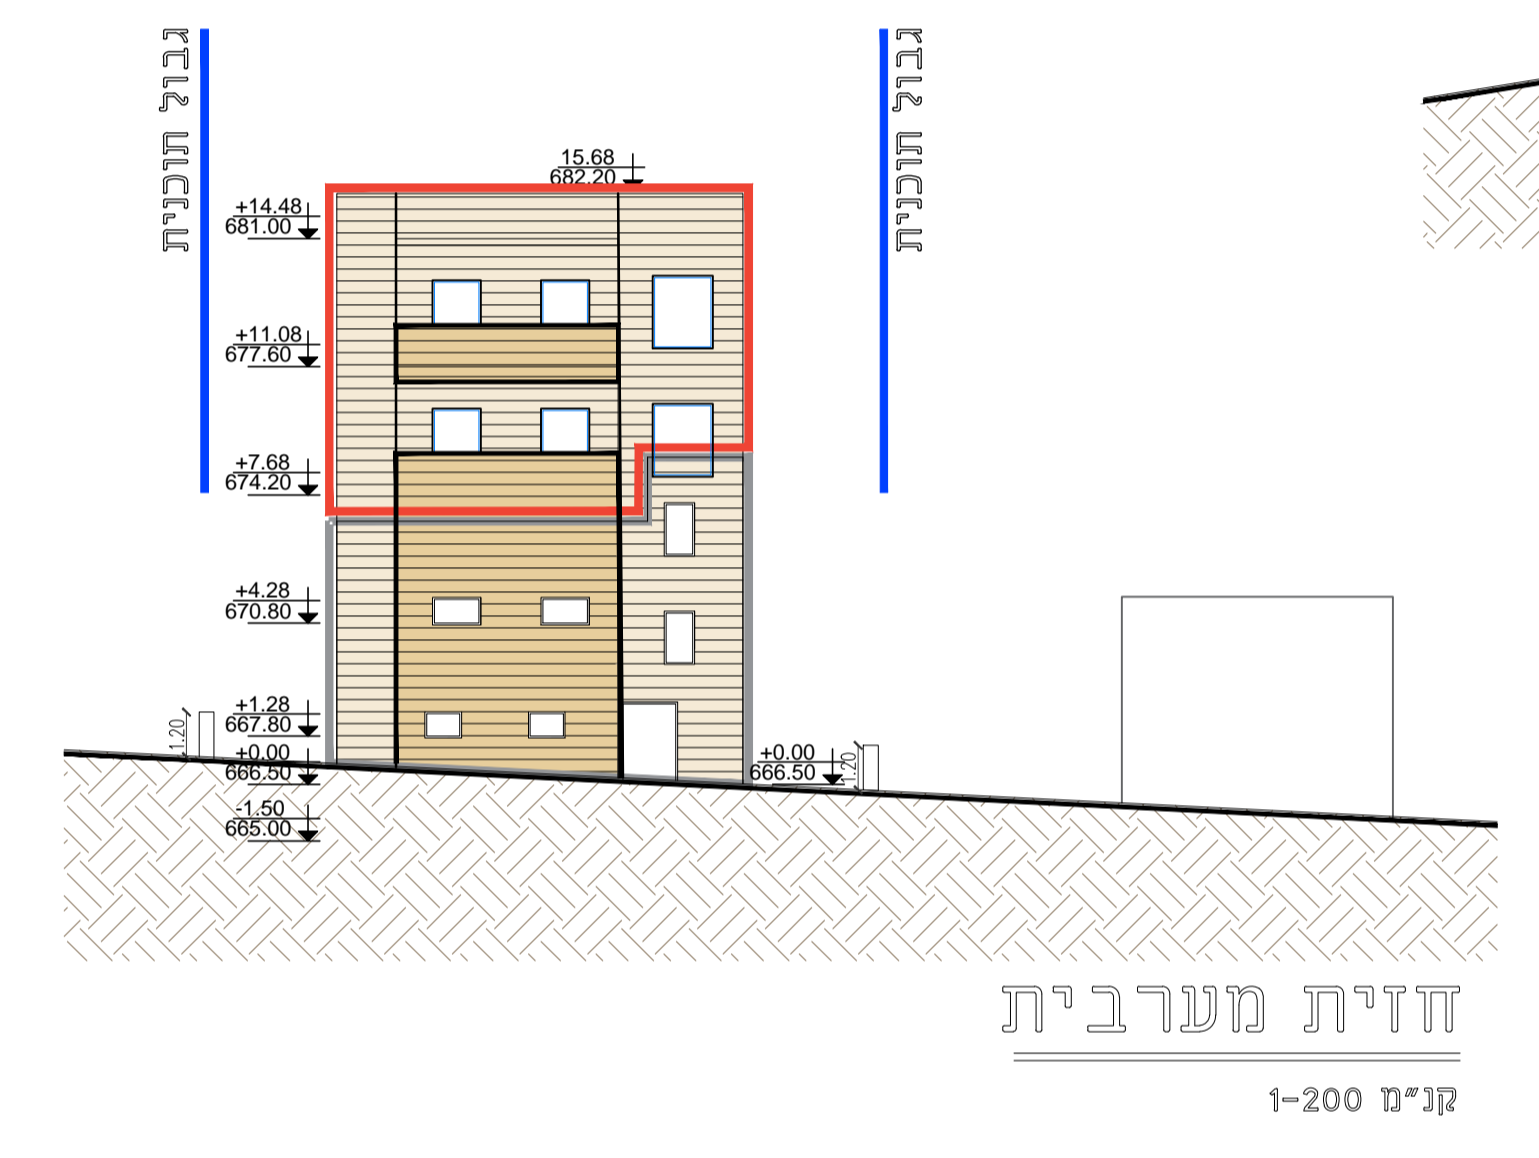


חזית מערבית
 קני"ם 1-200

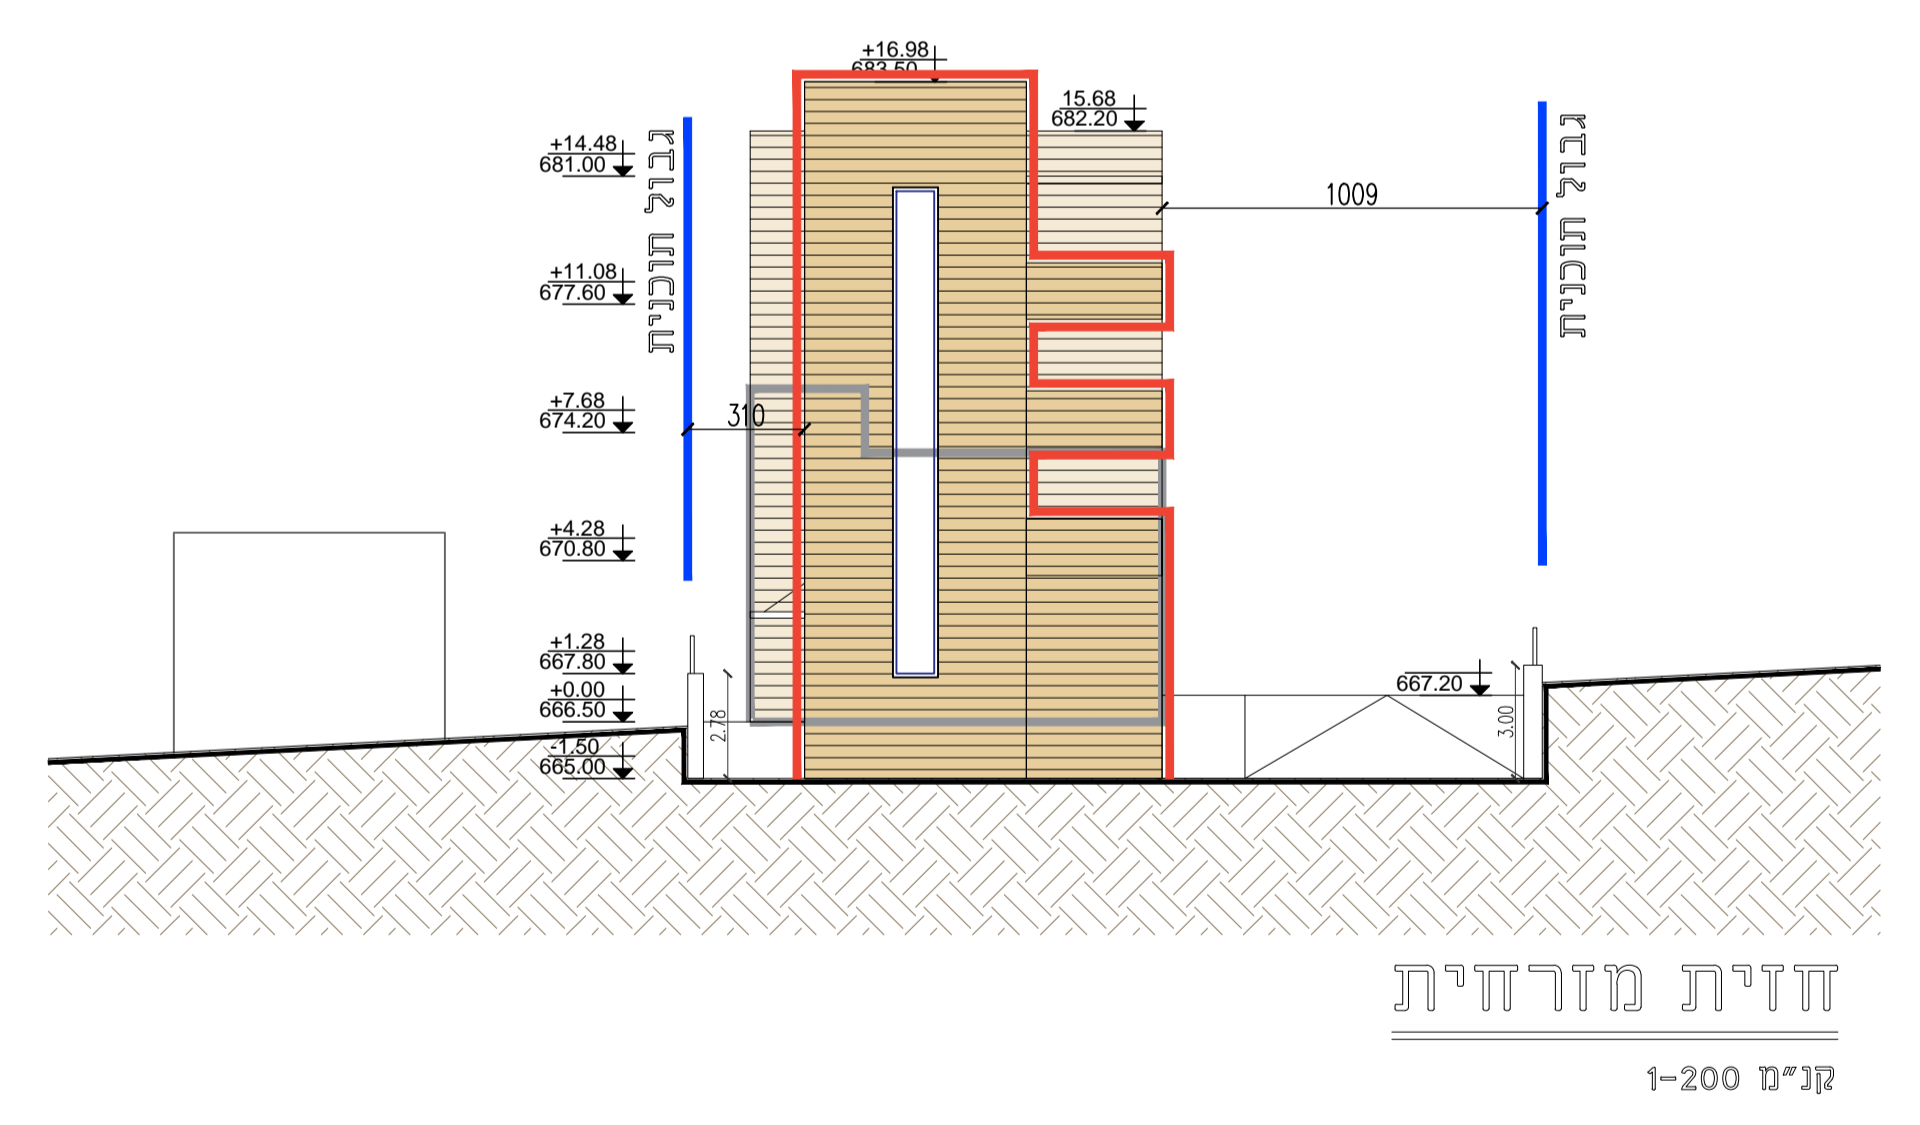


חזית מזרחית
 קני"ם 1-200

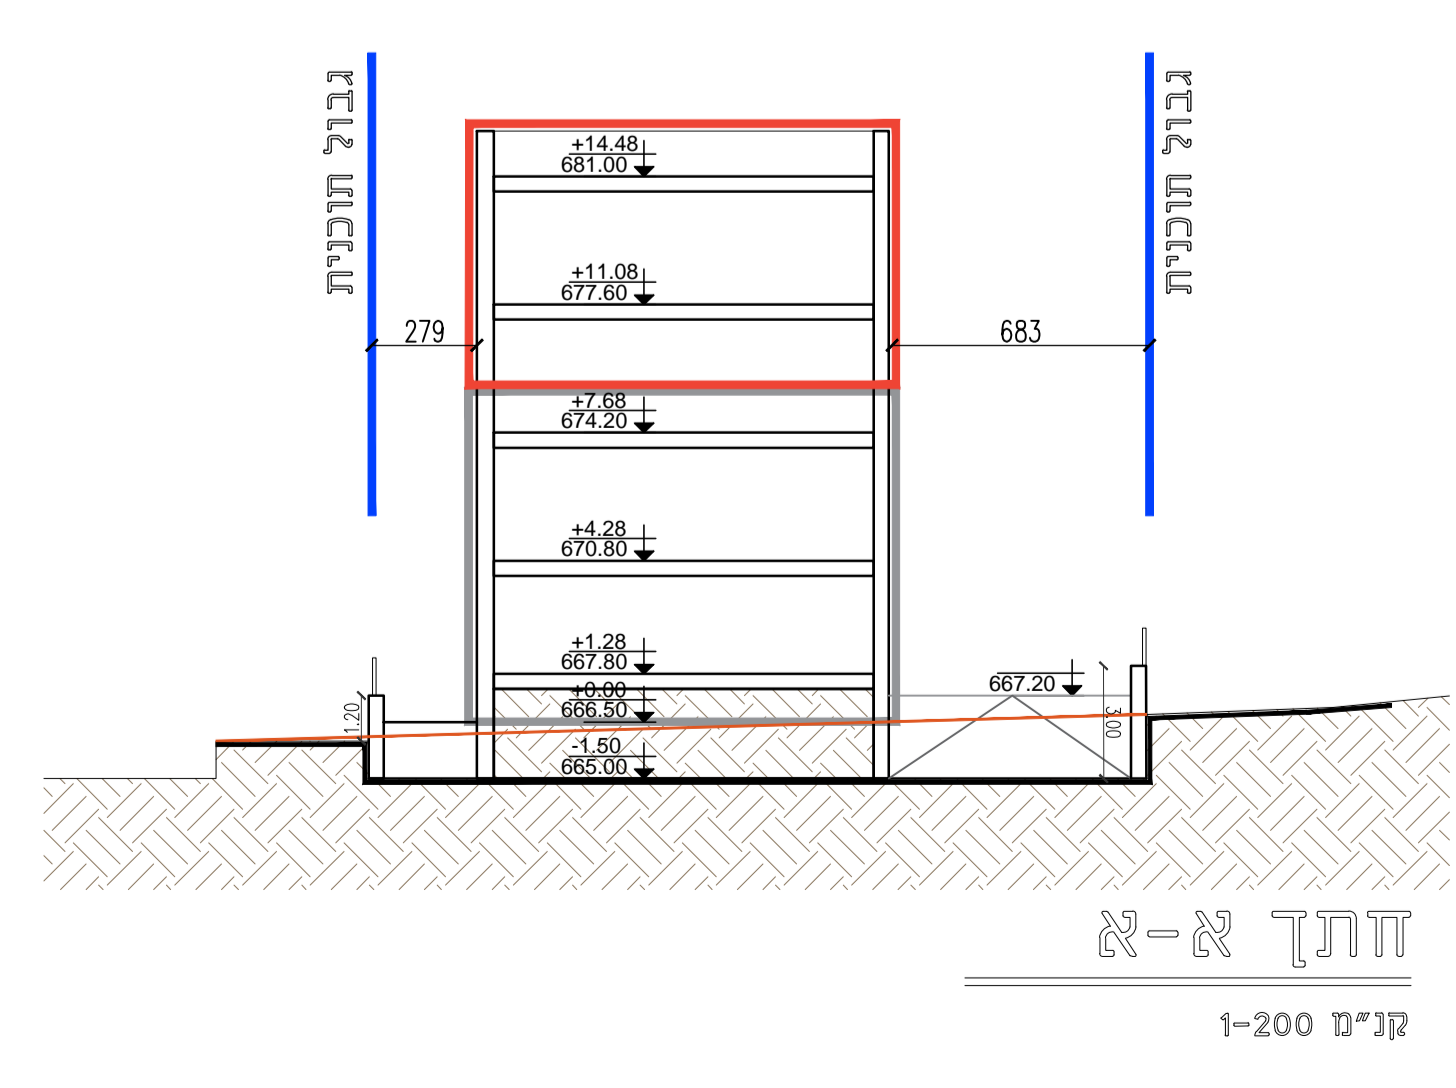


חזית א-א
 קני"ם 1-200

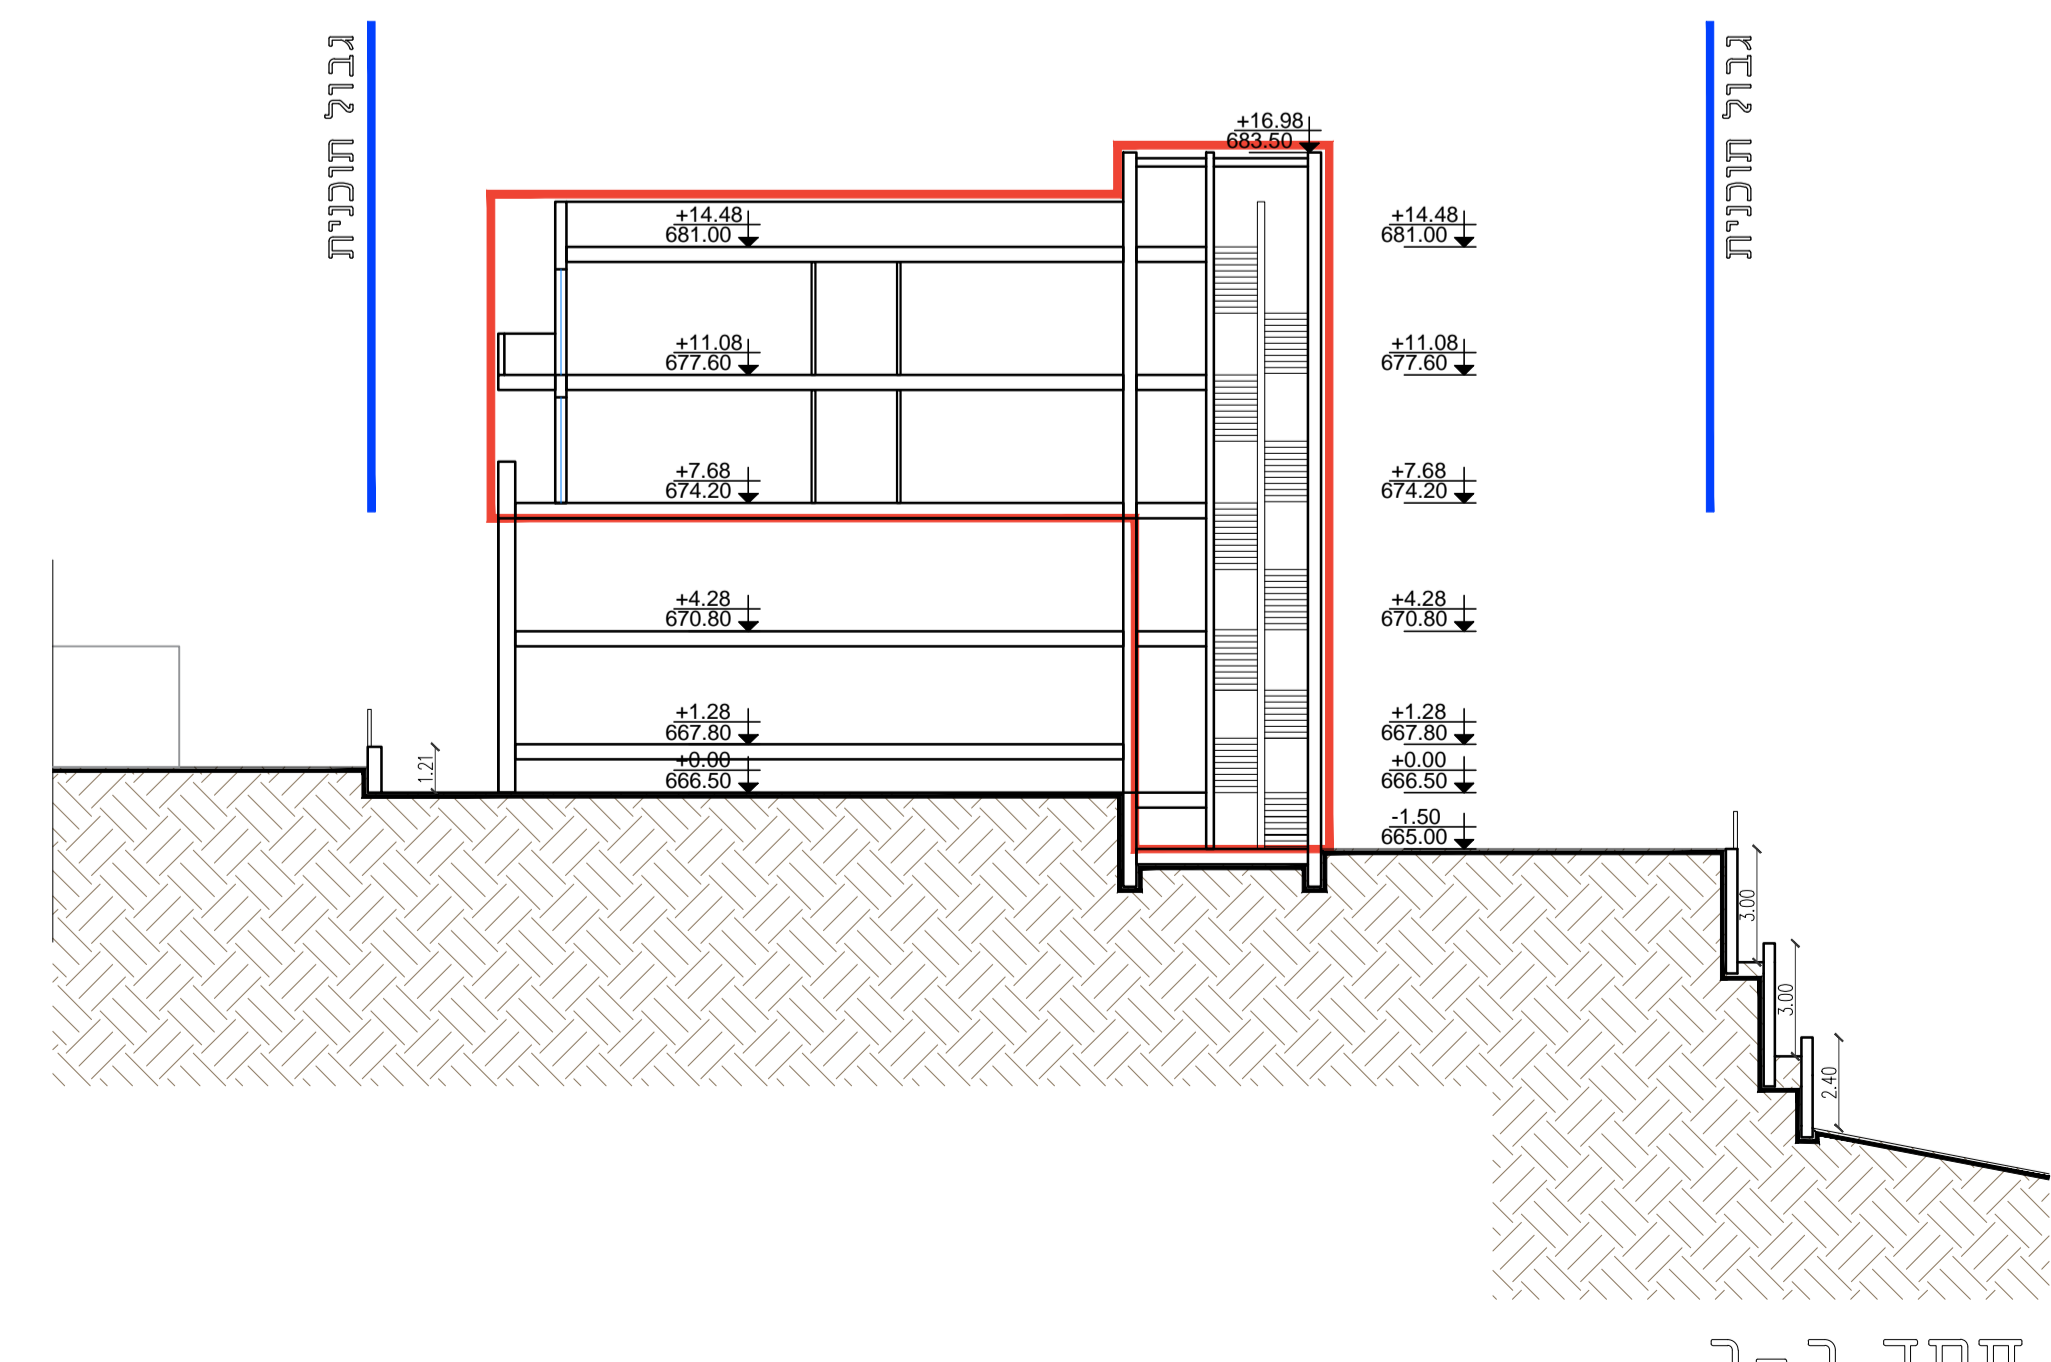


חזית ב-ב
 קני"ם 1-200

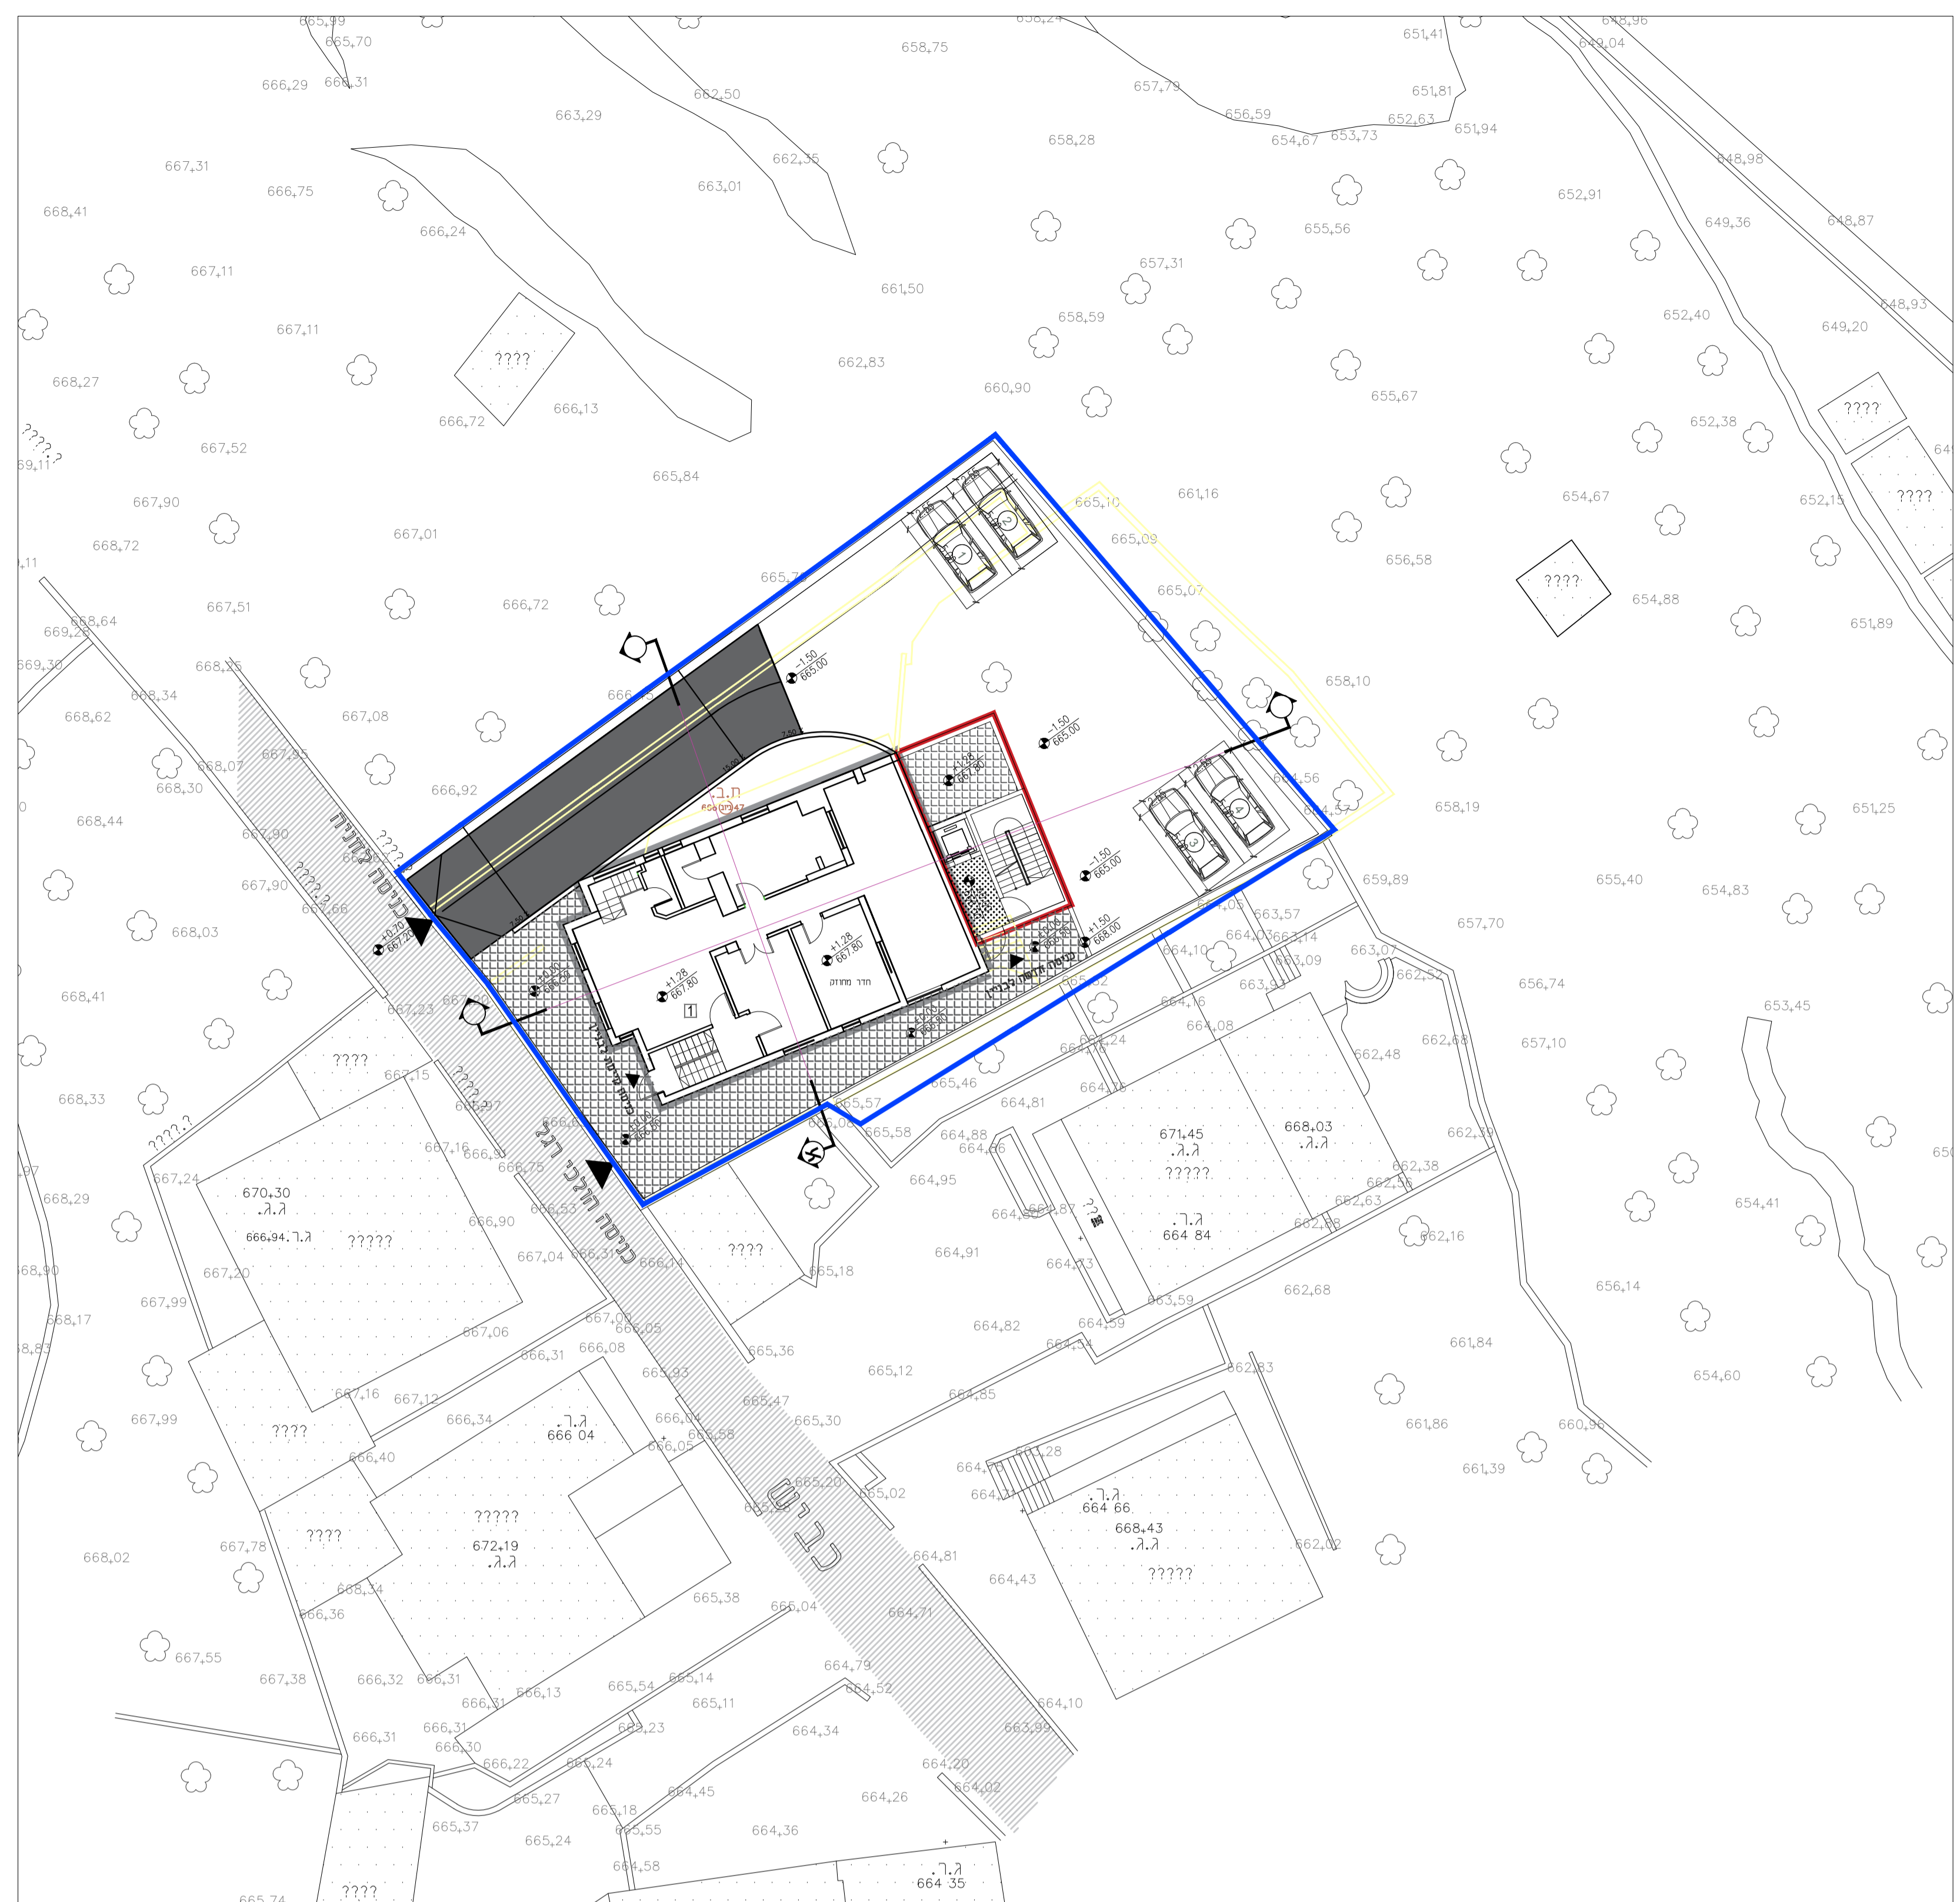


תכנית קומת קרקע ופיתוח
 קני"ם 1-200 ±0.00 = +666.50

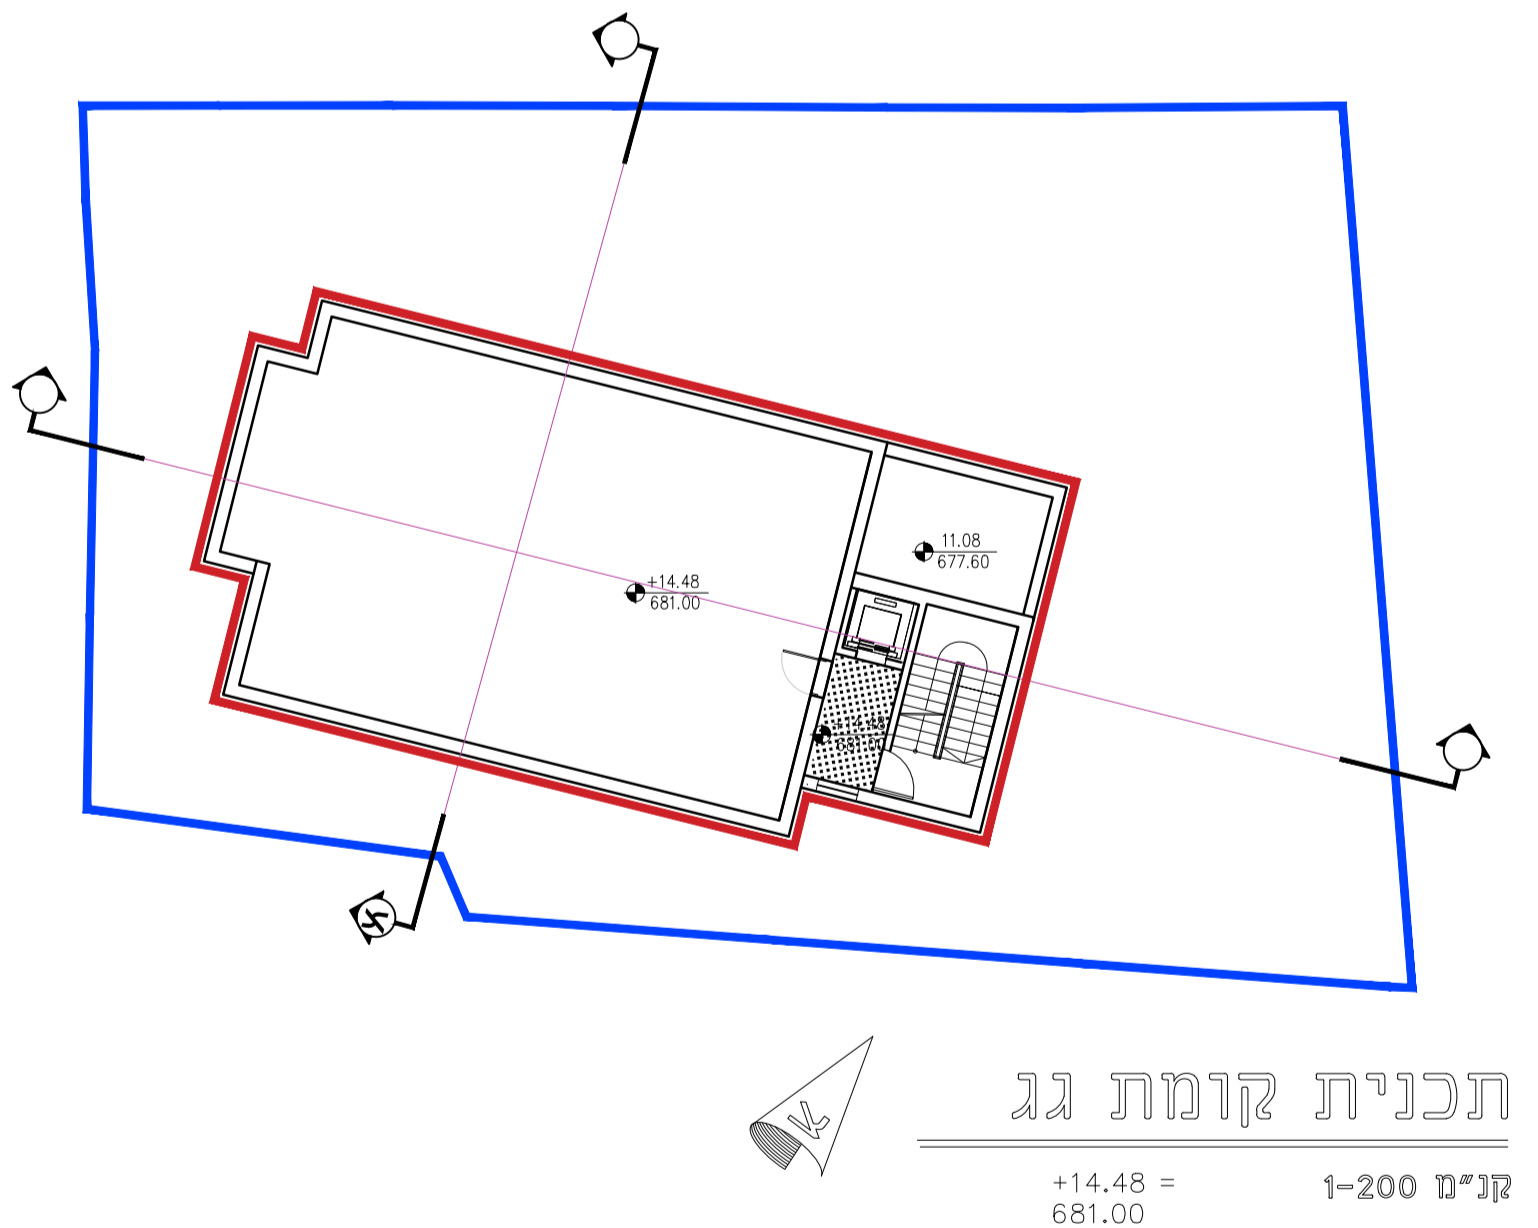

תכנית קומת גג
 קני"ם 1-200 ±0.00 = +14.48 = 881.00

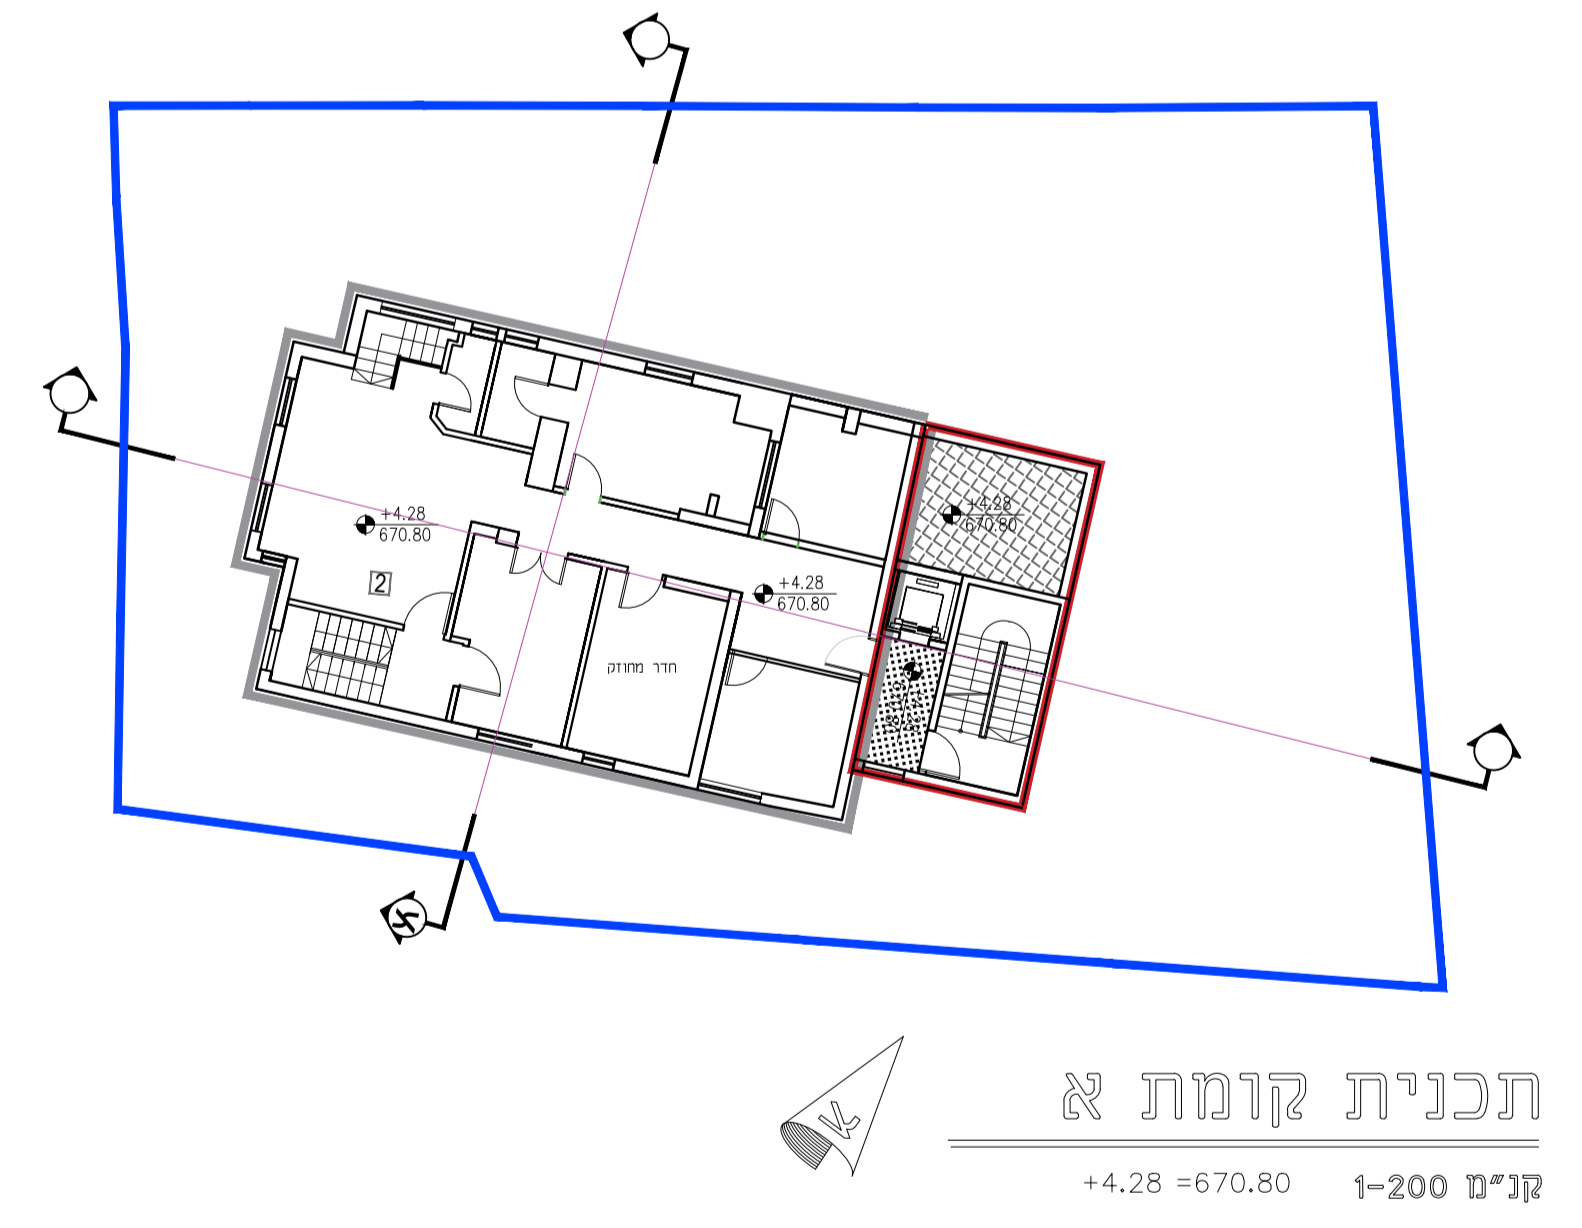

תכנית קומת א
 קני"ם 1-200 ±0.00 = +4.28 = 870.80

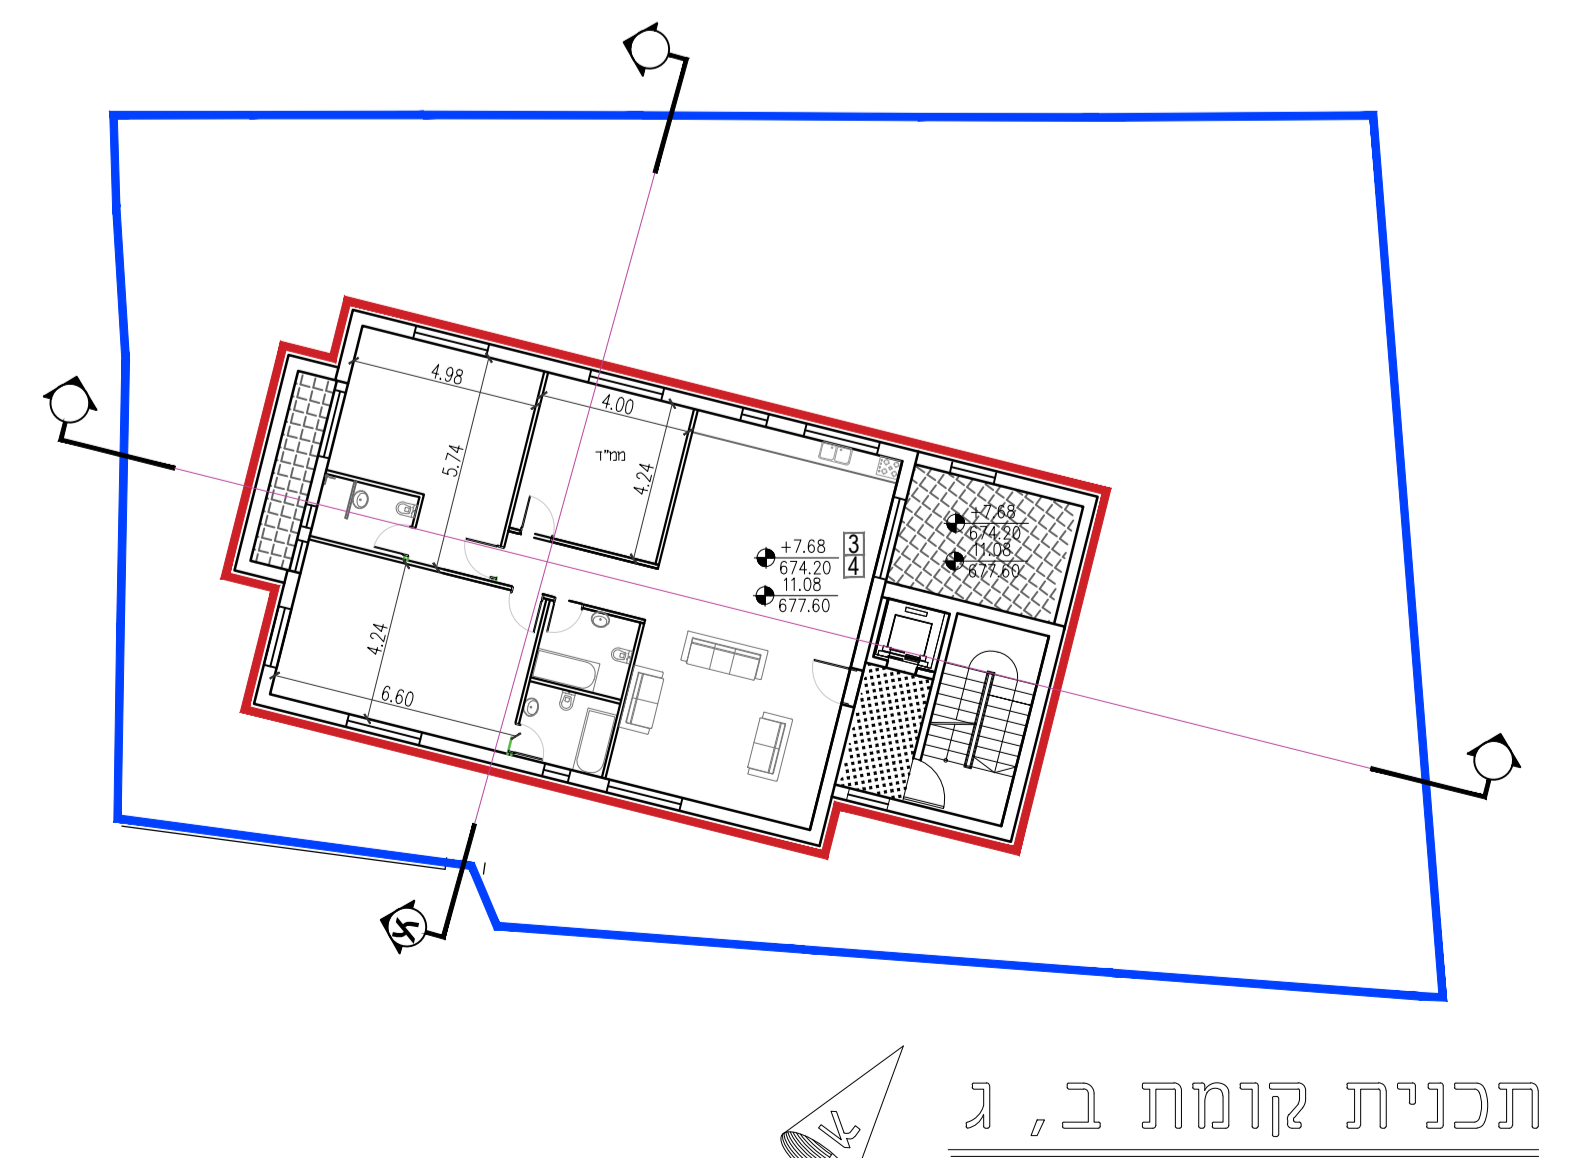

תכנית קומת ב, ג
 קני"ם 1-200 ±0.00 = +7.68 = 874.20
 ±0.00 = +11.08 = 877.60

תכנית מס' 101-0859819

תוספת 2 קומות מעל בניין קיים בשכונת
 גיאבל מוכבר - ירושלים

נספח בינוי
 נספח מס' 1
 קני"ם 1:200

מקרא:

- גבול תכנית
- תוספת בניה
- בניין קיים
- בניה קימת בפועל מיועדת להריסה

SAWA مهندسون معماريون
 אדריכלים סוואה
 Architects
 د. حسن عبد القادر | شموئيل دامحسون
 ד"ר חסן עבד אלקדר | שמואל דאמחוסון