


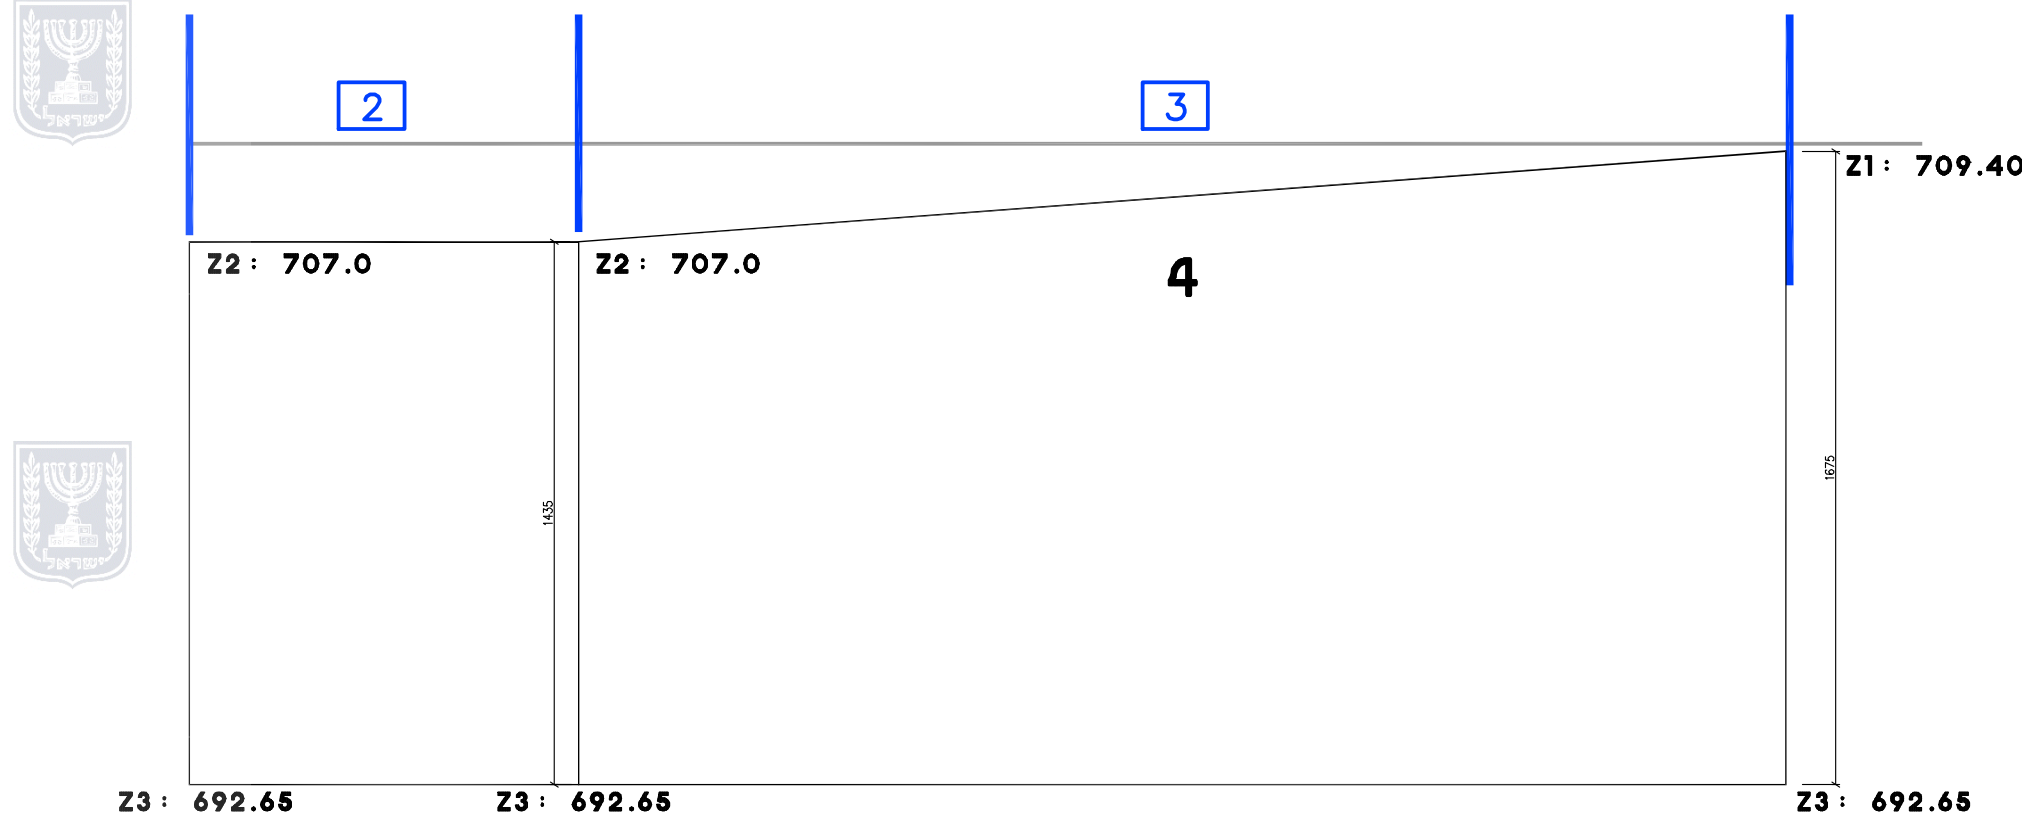


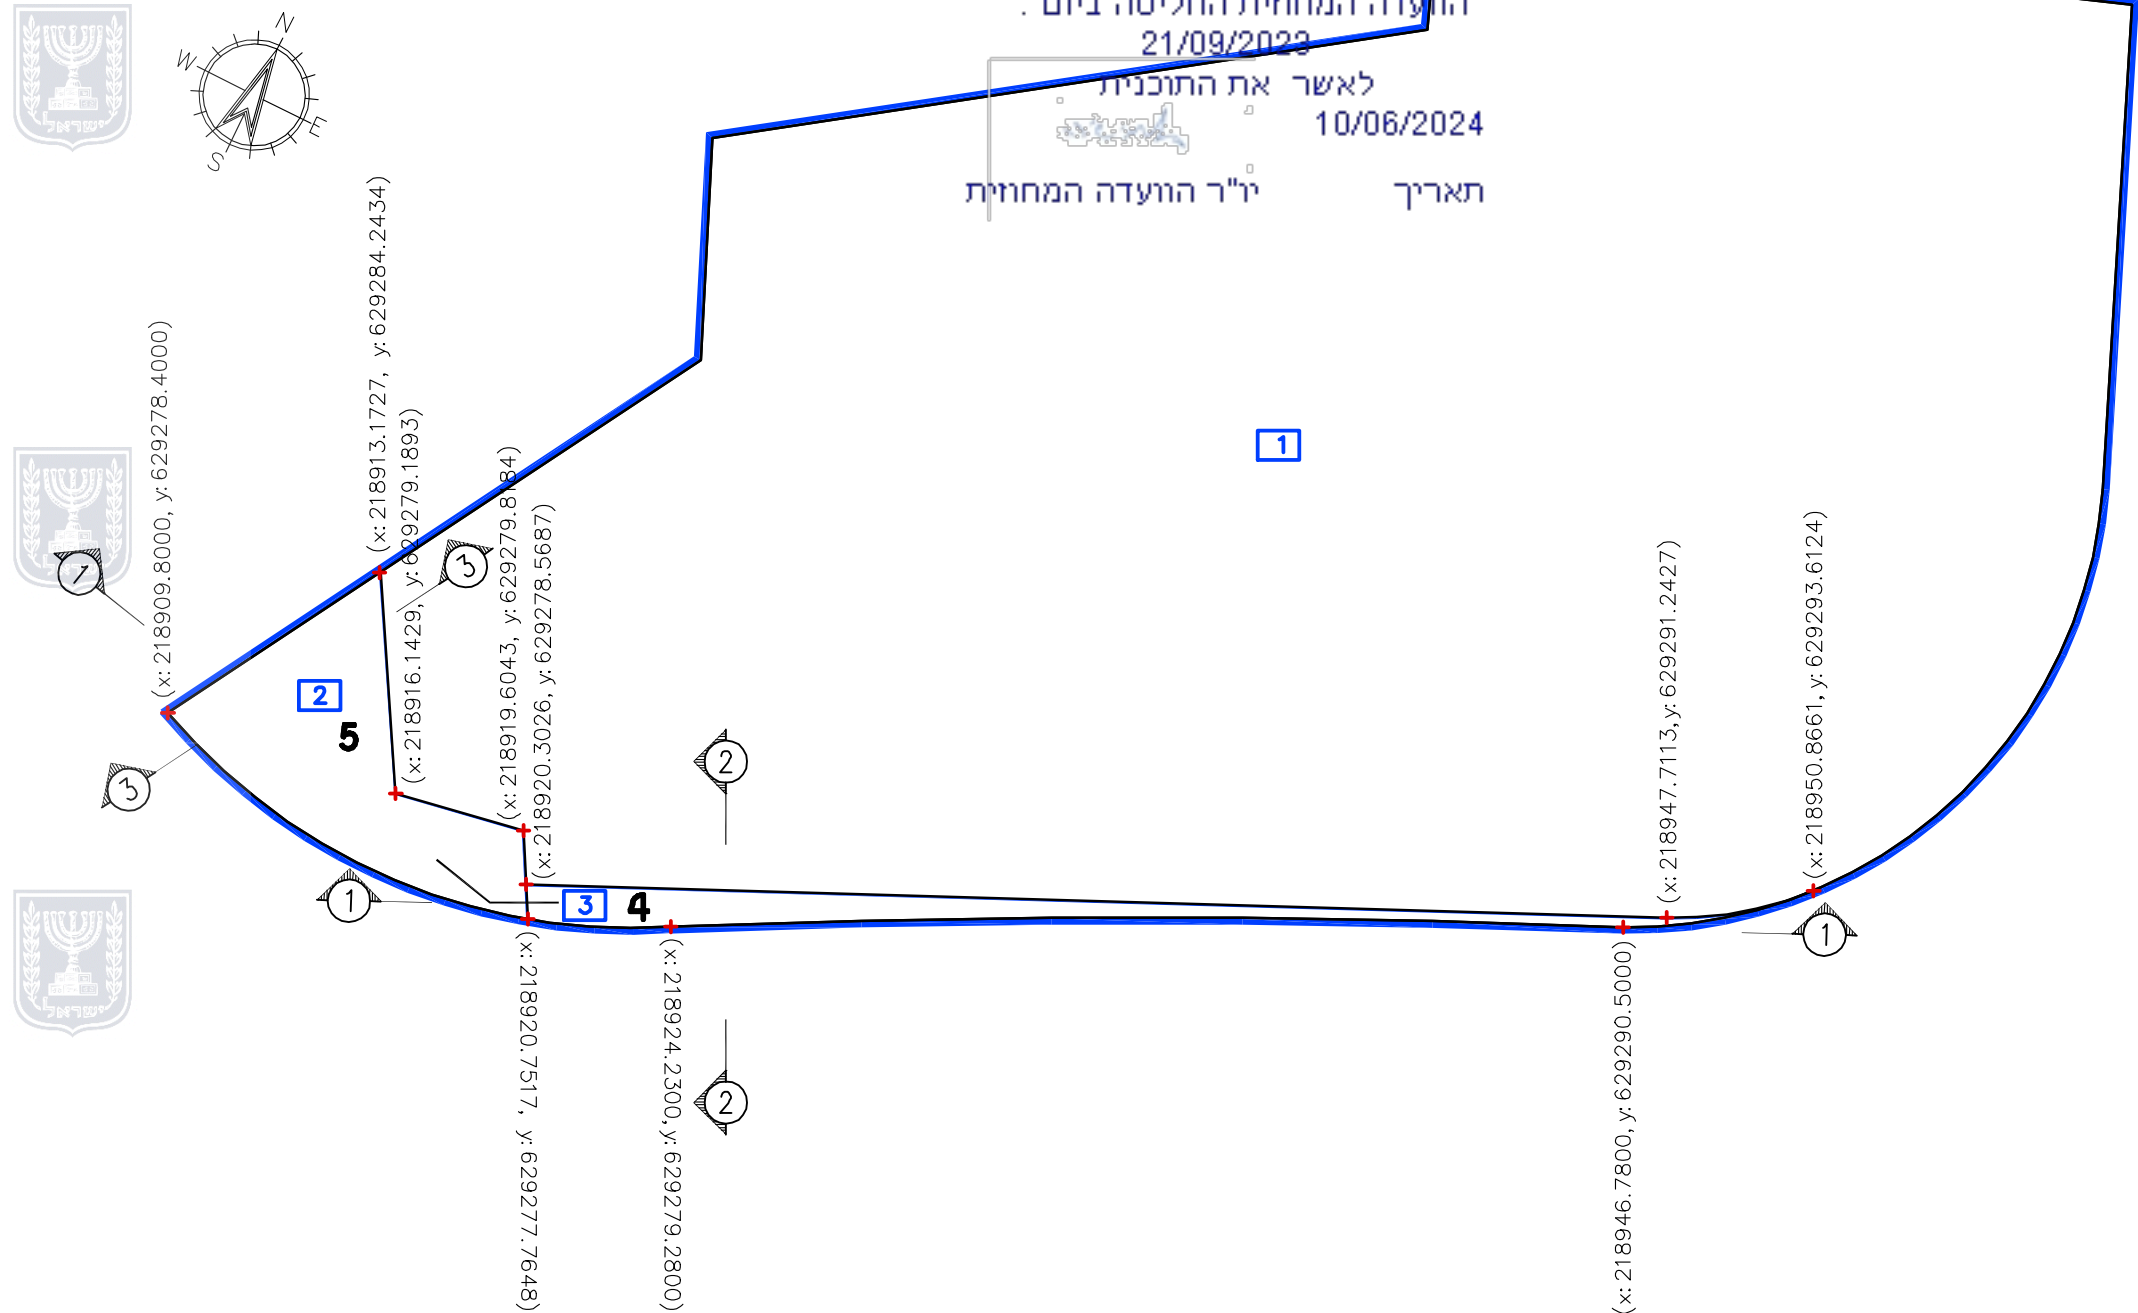

חתך 1-1
קנ"מ 200 : 1

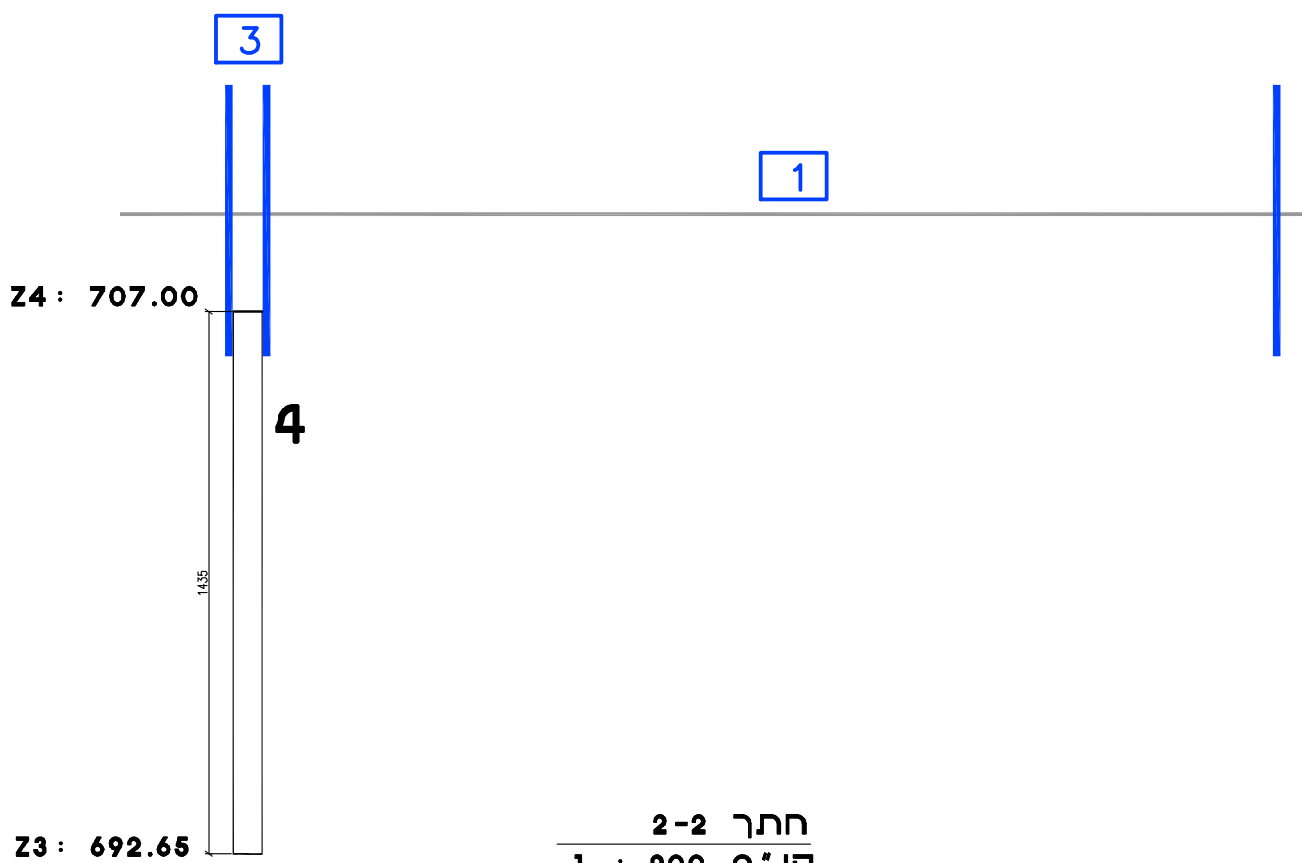

חתך 2-2
קנ"מ 200 : 1

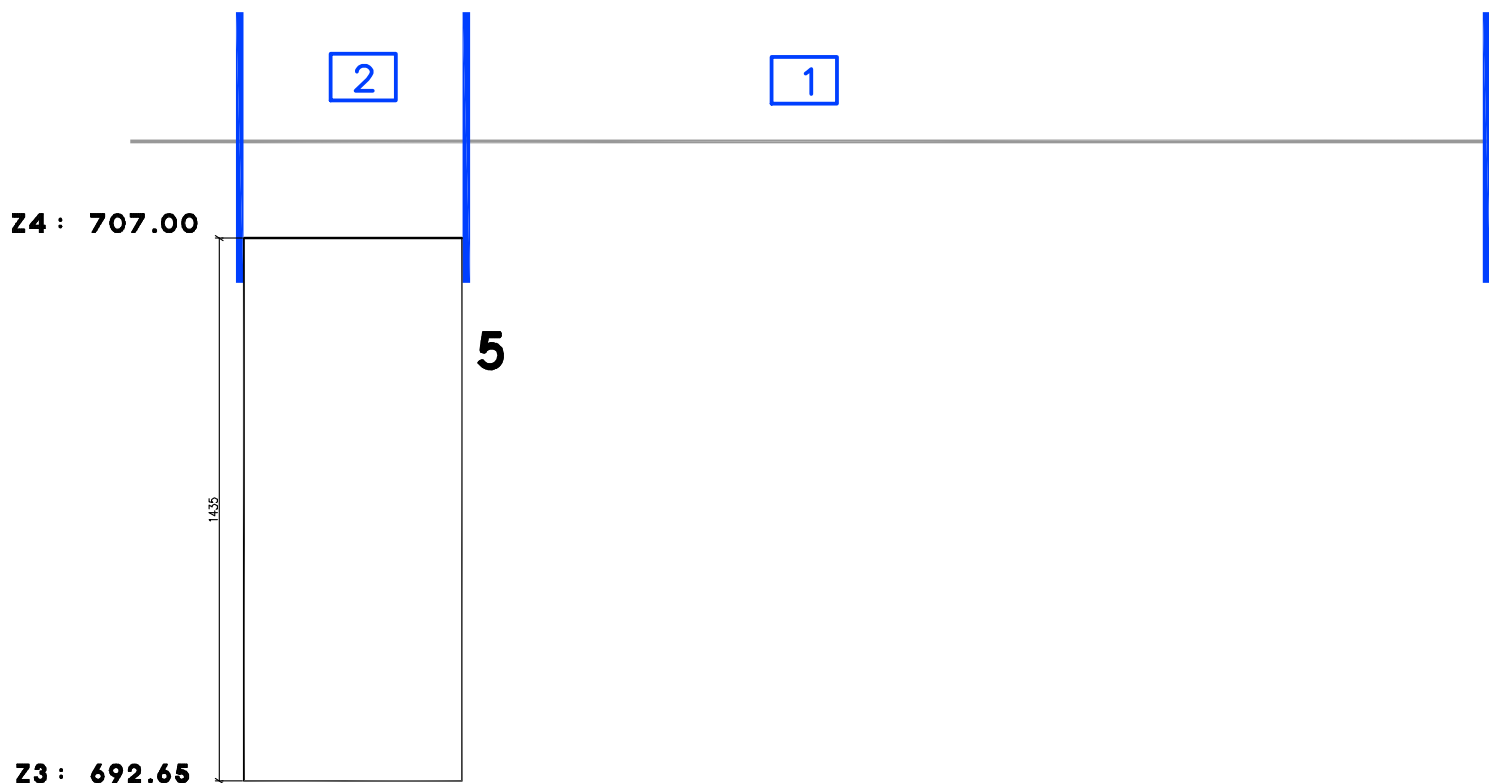

חתך 3-3
קנ"מ 200 : 1

תכנית מס' 101-0862904

הריסת מבנה והקמת
בנין חדש , מגורים ומסחר,
יהודה הנשיא 1, ירושלים.

תכנית מתאר מקומית

נספח תלת מימדי
תכנית וחתימים

קנ"מ 200 : 1

מקרא:

- גבול התכנית
- גבול תא שטח
- מספר תא שטח
- גבול תא שטח תלת מימדי
- מספר תא שטח תלת מימדי

שלב : מתן תוקף מחזור : תאריך : 22.04.2021

עורך התכנית	שם : אלכסנדר אוסטרובסקי אדריכל רישיון 64951			חתימה :
	כתובת : רח' האביבית 5/10 ירושלים 96508			תאריך :
	טלפון : 054-791537	פקס : 02-6242605	דוא"ל : STALEX@012.NET.IL	