


חוק התכנון והבנייה, התשכ"ה - 1965
תכנית מפורטת

מס' 616-1100536

**פיצול מגרש מגורים אי,
 חלקה 36, מושב אביגדור**

נספח בינוי מנחה גליון 1 מתוך 1

| | |
|------------------|-----------------------|
| תחולה | מנחה |
| מחוז | דרום |
| מרחב תכנון מקומי | באר טוביה |
| רשות מקומית | באר טוביה |
| ישוב | אביגדור |
| תאריך | 04.08.2022 |
| שם הנספח | קנ"מ |
| נספח בינוי | 1:250 |
| שמות וזתימות: | |
| עורך התוכנית | שם: רונית קיסר פרידמן |
| | תאגיד: |

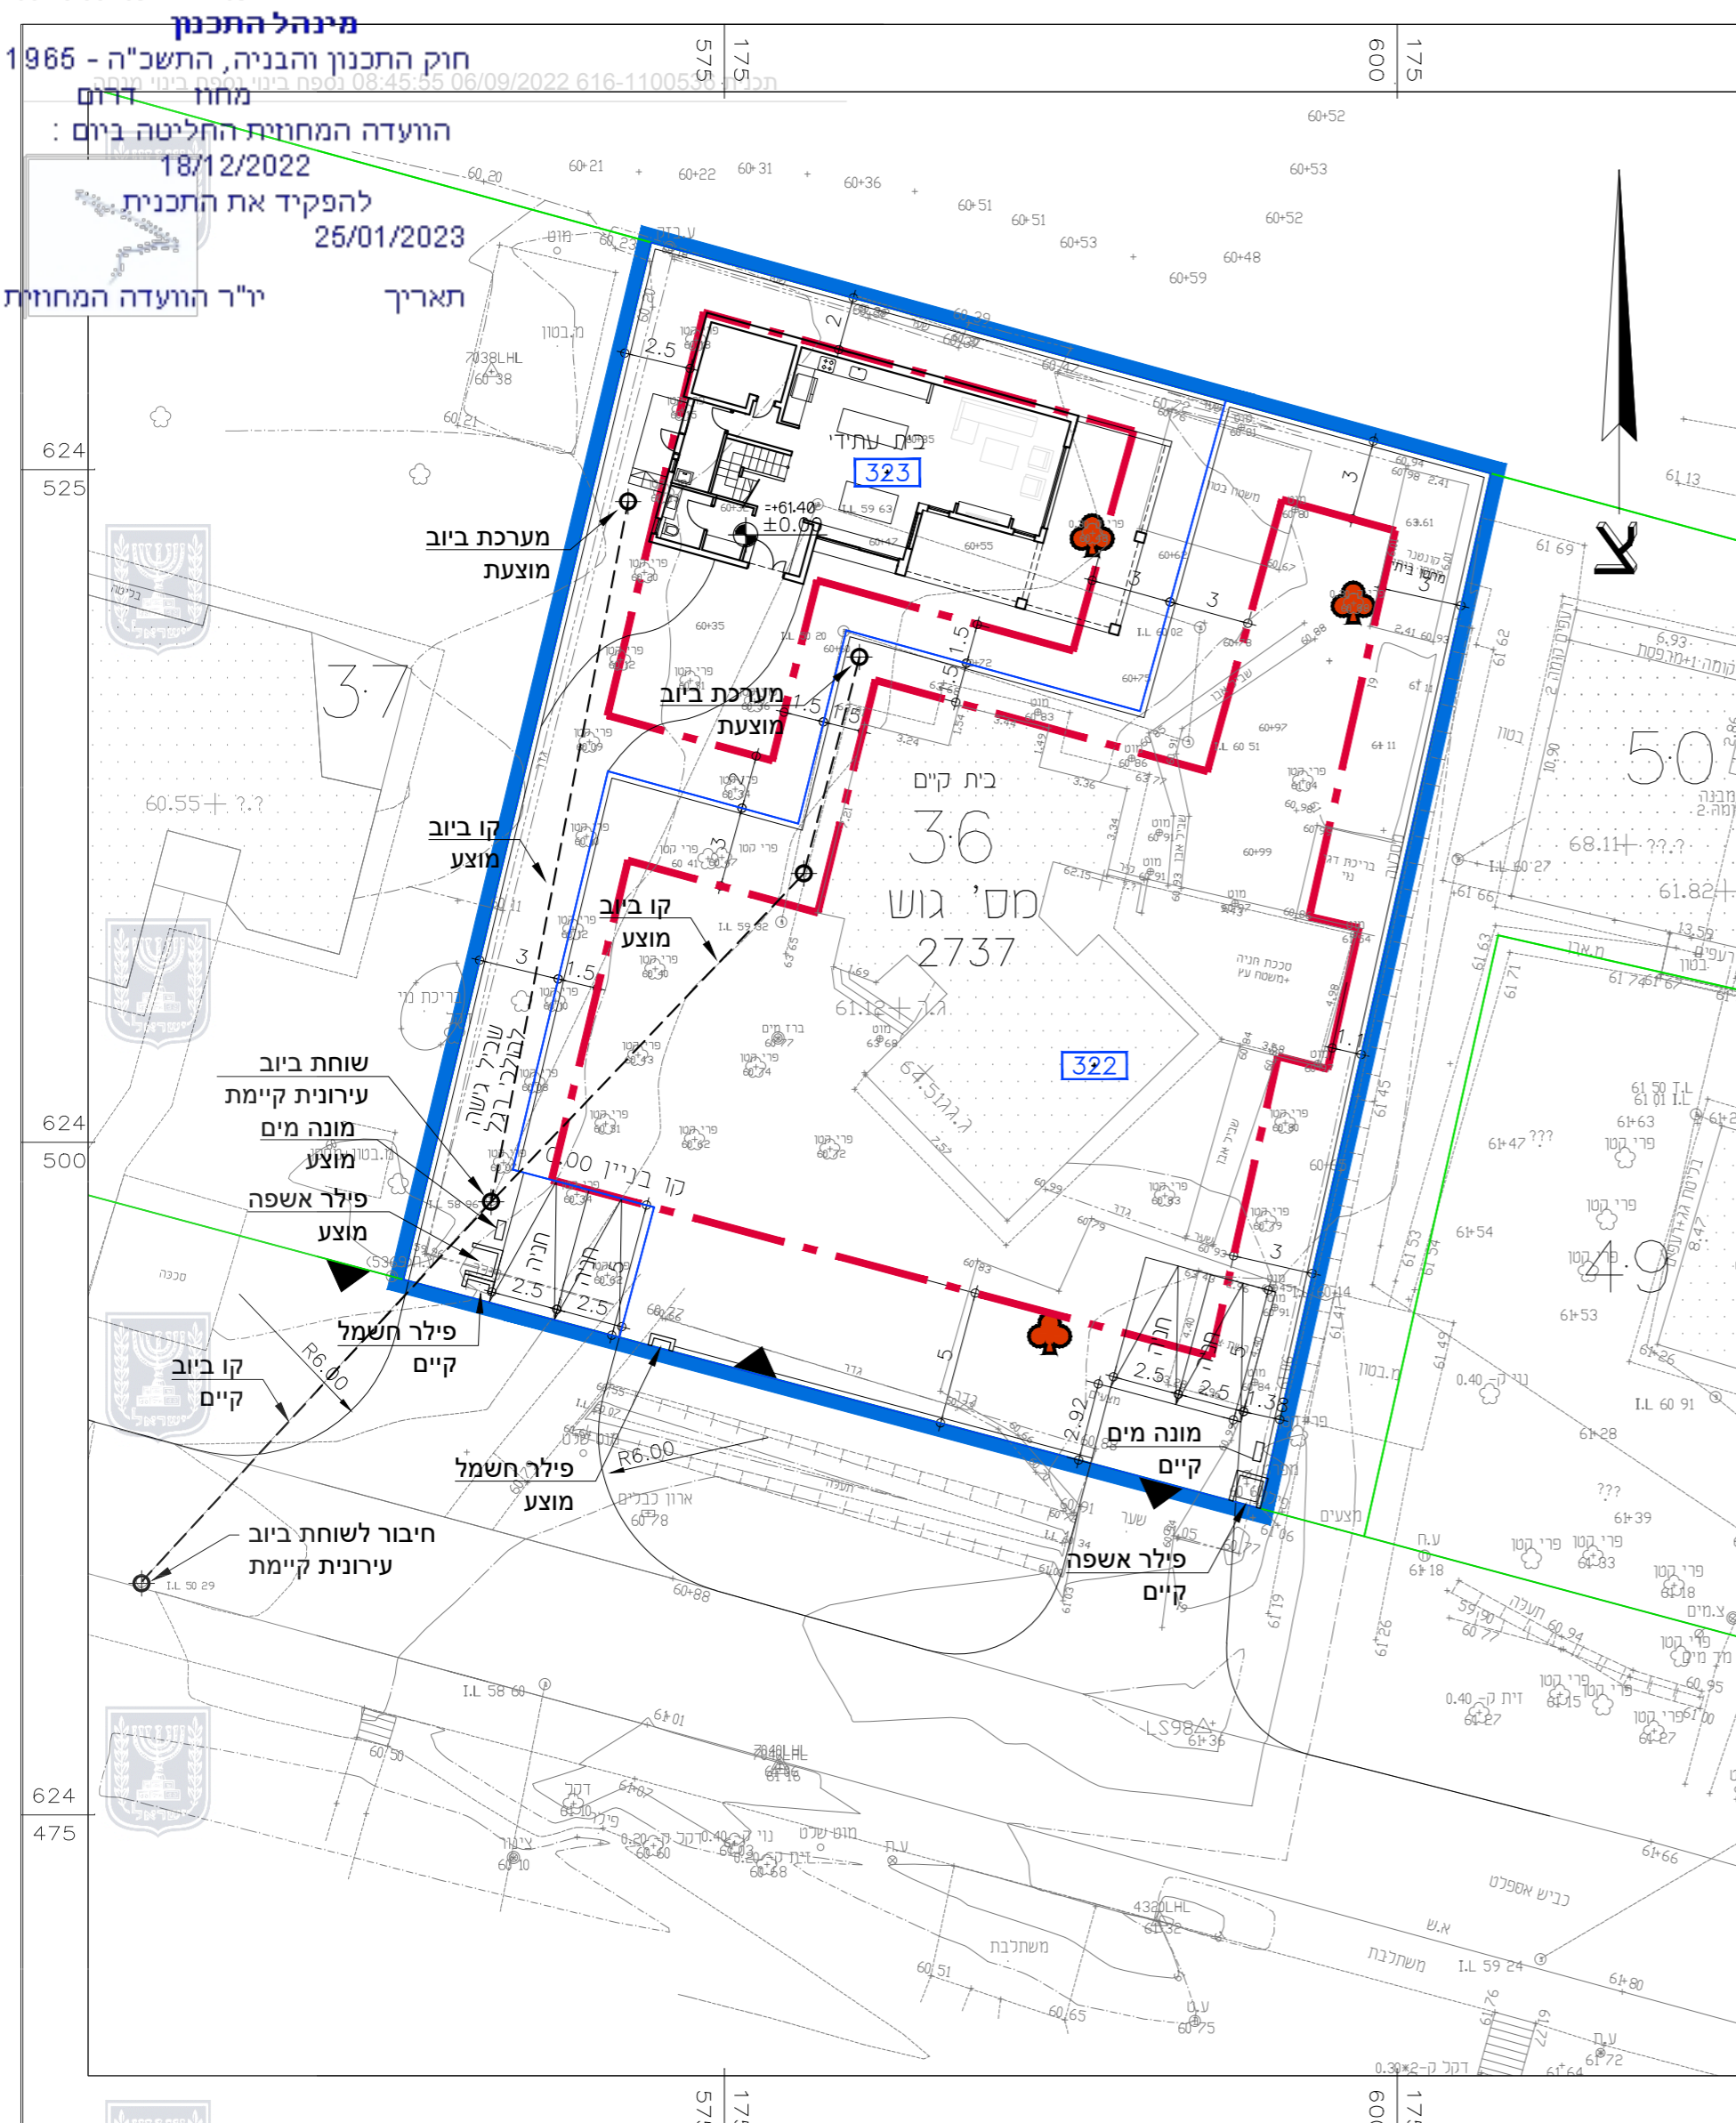

מינהל התכנון
 חוק התכנון והבניה, התשכ"ה - 1965

מחוז דרום
 הוועדה המחוזית החליטה ביום:
 18/12/2022
 להפקיד את התכנית
 25/01/2023

תאריך

י"ר הוועדה המחוזית

מערכת ביוב מוצעת

מערכת ביוב מוצעת

קו ביוב מוצע

קו ביוב מוצע

שוחת ביוב עירונית קיימת מונה מים מוצע

פילר אשפה מוצע

פילר חשמל קיים

פילר חשמל מוצע

חיבור לשוחת ביוב עירונית קיימת

בית קיים מס' 36 גוש 2737

322

מונה מים קיים

פילר אשפה קיים

קנ"מ

1:250

שמות וזתימות:

זתימה:

שם: רונית קיסר פרידמן

תאגיד:

עורך התוכנית