




חתך אופיני א-א 17.0 מ'

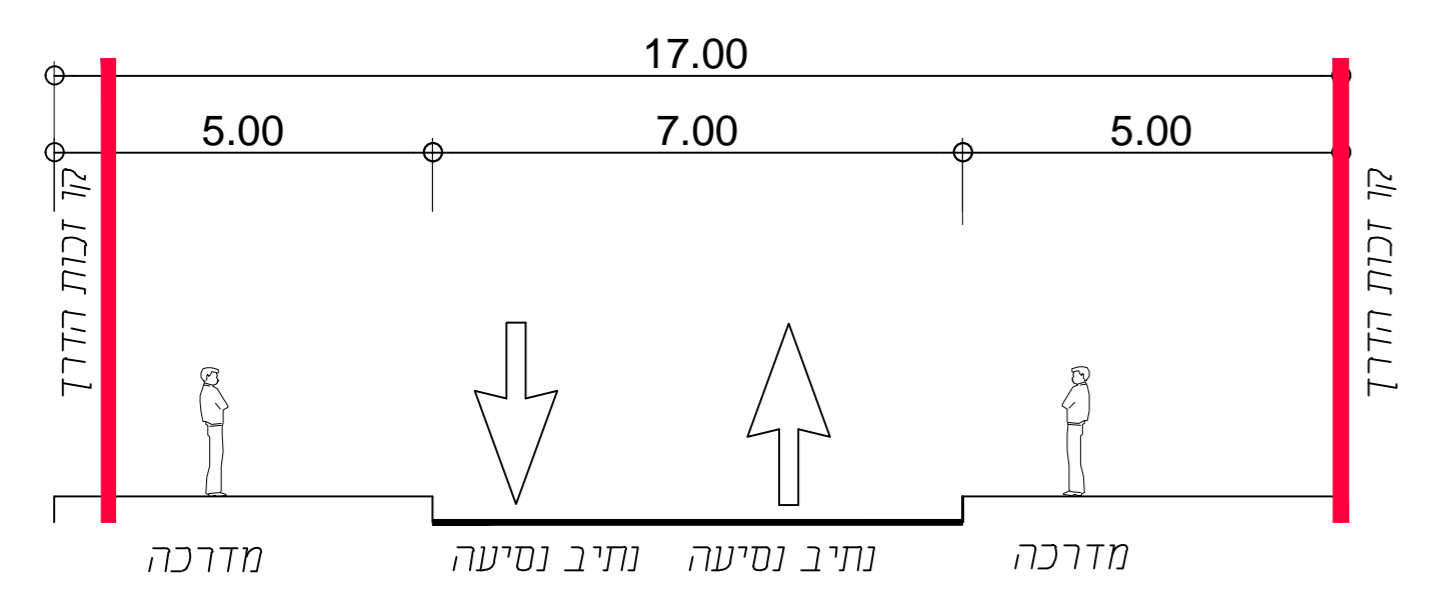

חתך אופיני ב-ב 20.0 מ'

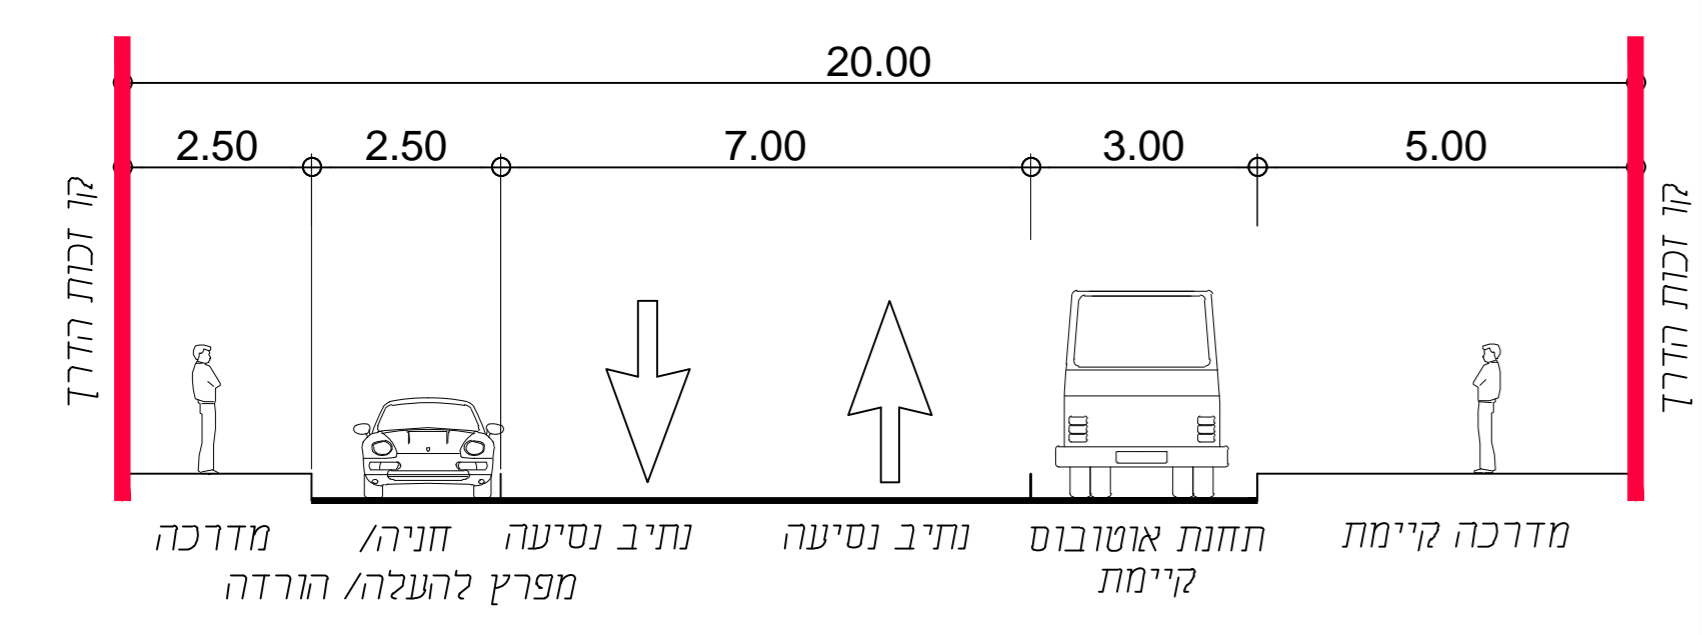

קנה מידה 1:2500 תרשים סביבה

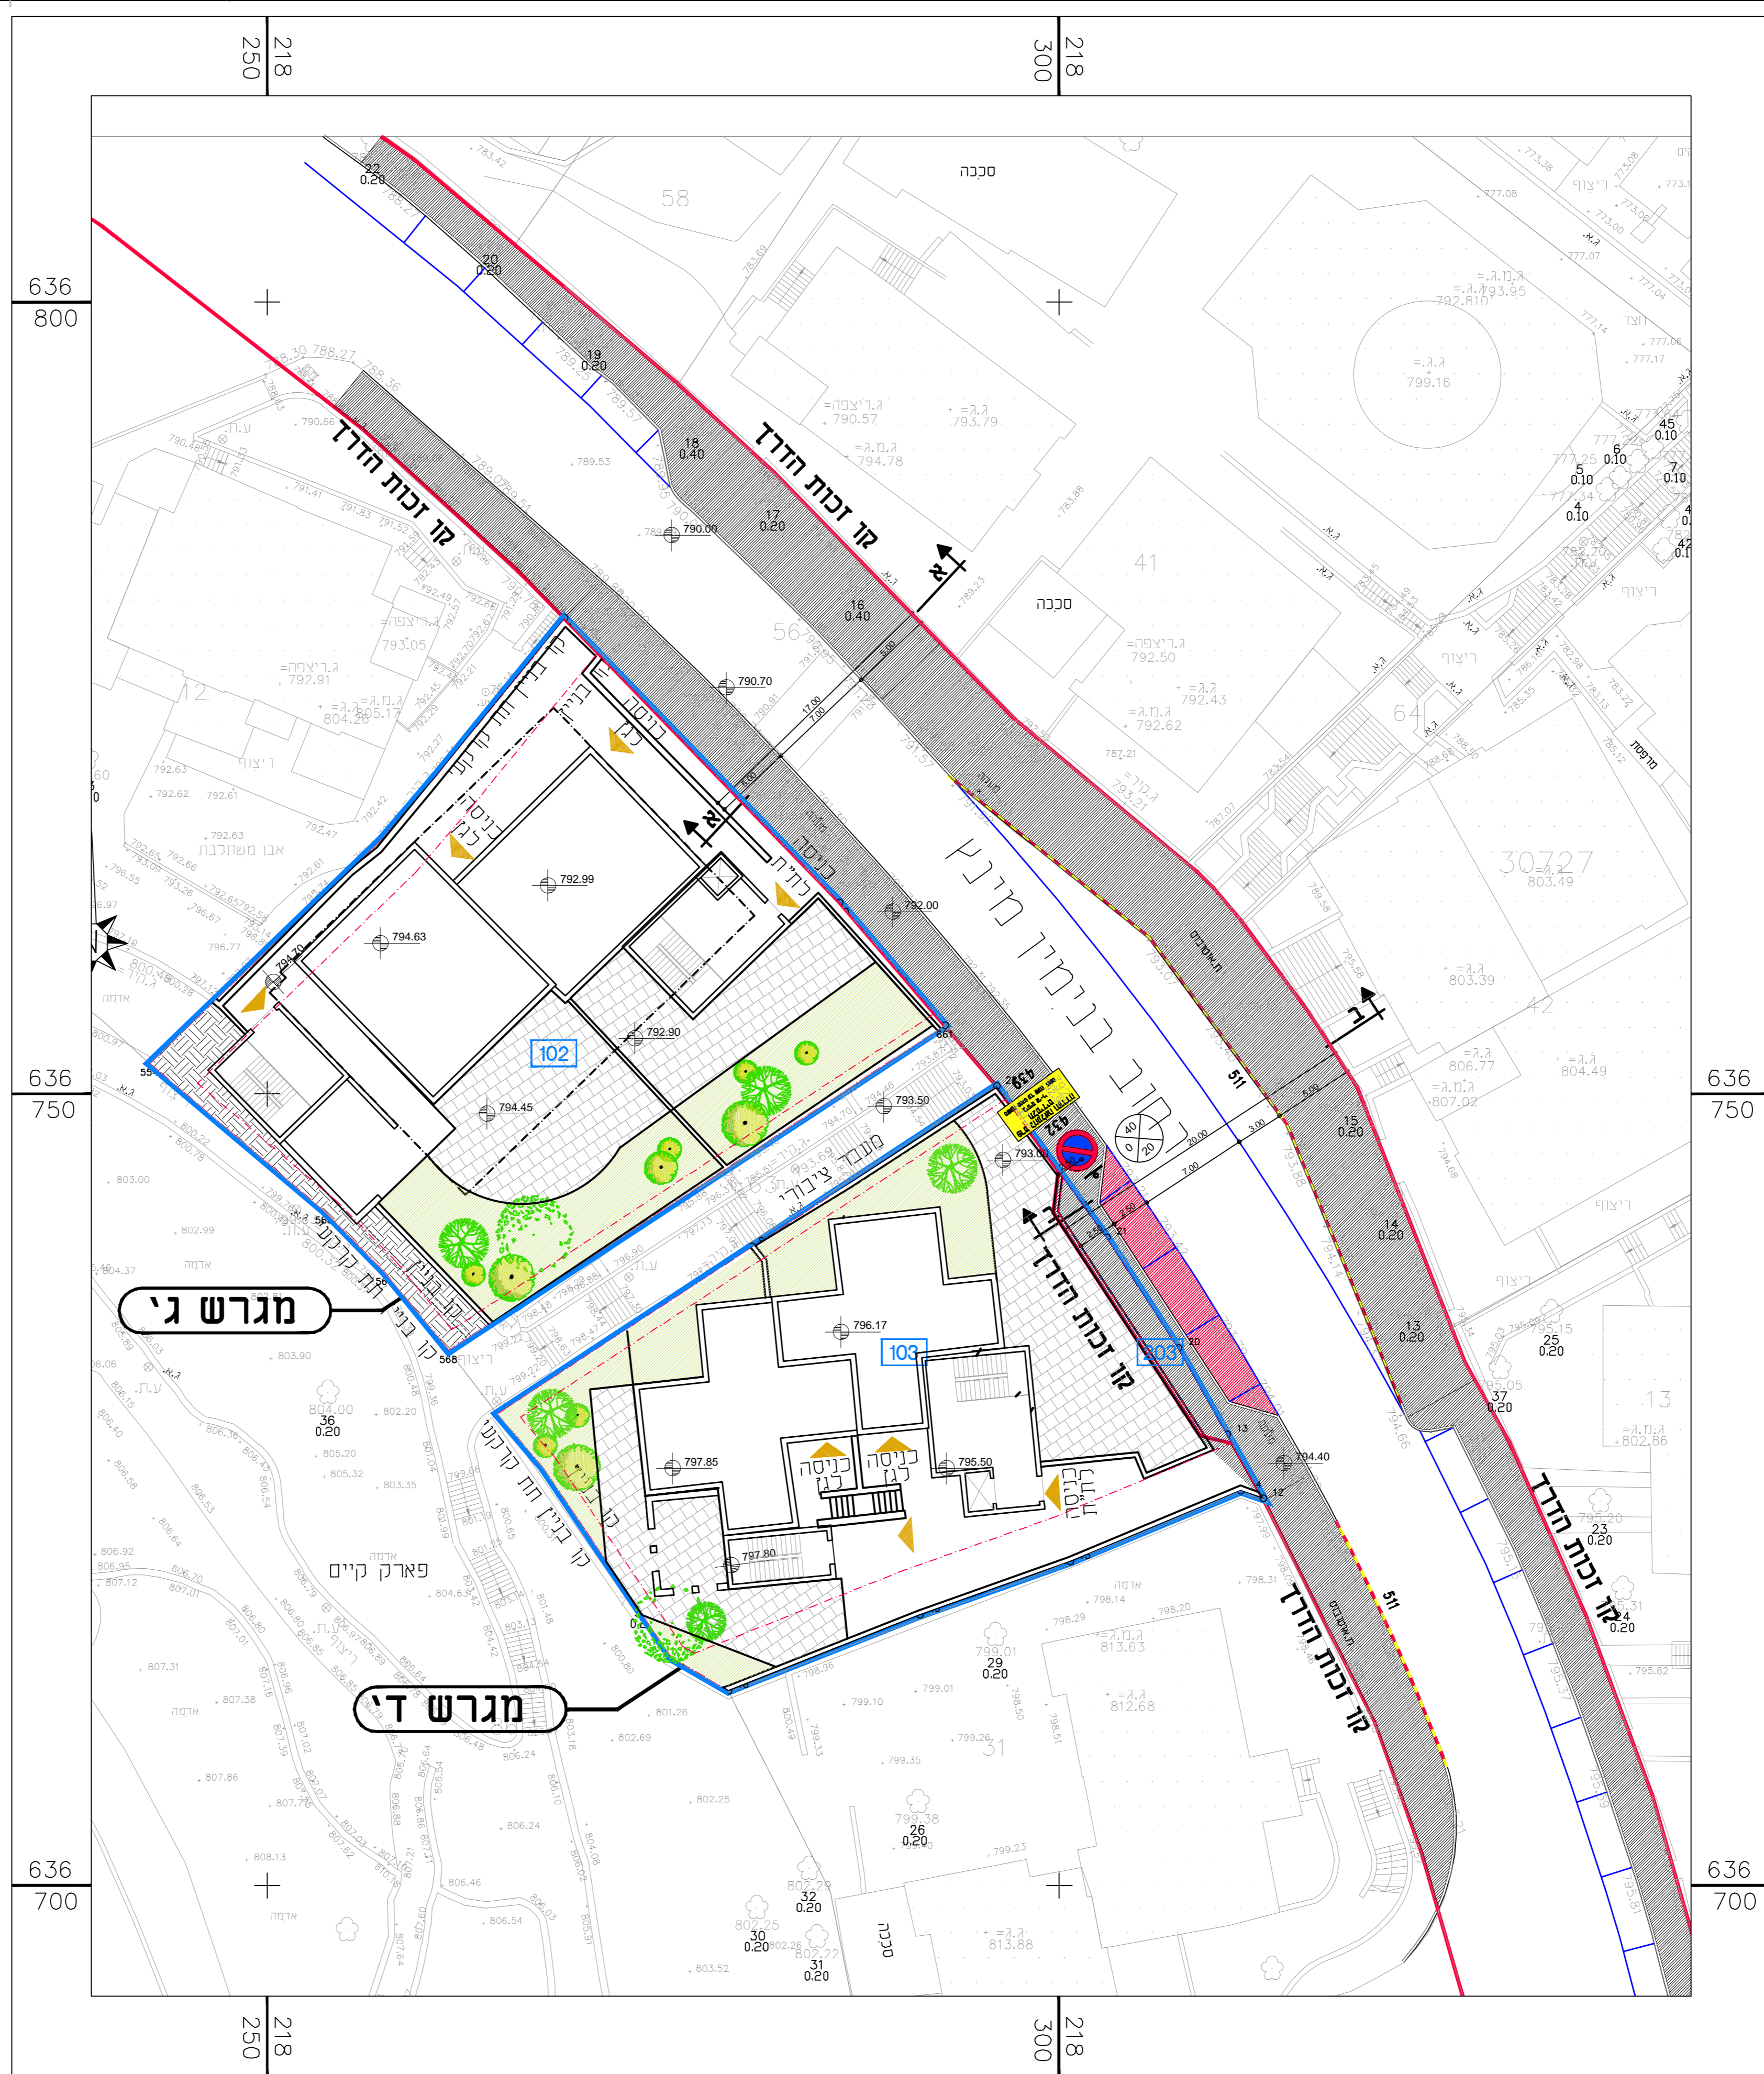

נספח תנועה לתב"ע - מנחה

נספח לתכנית מס' 101-0916387

קביעת בינוי להקמת שימושים ציבוריים בשטחים למבני ציבור רמות

נספח מס' 2 גליון 3 מתוך 4

תחולה	מנחה
תיאור	תא שטח 102 - מגרש ג' - רח' מינץ תא שטח 103, 203 - מגרש ד' - רח' מינץ
תאריך עריכת הנספח	13.11.2022
קנימ	1:250

גושים וחלקות

גוש	סוג הגוש	חלקות בשלמותן	חלקי חלקות
30727	לא מוסדר	43, 44	—

שמות וחתימות:

שם: נורית כספית
 מס' רשיון: 25493732
 איגוד הנדסאים והמהנדסים בישראל

מקרא:

- קו זכות הדרך
- מפרץ להעלה הורדת תלמידים
- מדרכה

טבלת מאזן חניה

מני - תא שטח 102, 103			
תקן חניה לפי תב"ע 5166 ב'			
תקן חניה	חנית דרושות	חנית מצוץ	תלמוד תורה
0	0	0	8 כיתות
תקן חניה	חנית דרושות	חנית מצוץ	גן ילדים/מעון יום
1:1*	0	0	2 כיתות
תקן חניה	חנית דרושות	חנית מצוץ	סה"כ
0	0	0	0

*ע"פ תקן 5166 ניתן להפחית את כמות החניות באישור העירייה