

תכנית מס' 101-1054543

שם התכנית:
תוספת בניה לבית דו משפחתי
ברח' דרך החורש 60-62, ירושלים

נשפה מס' 1
נשפה בינוני ופיתוח
קב"מ 1:200













מסרא:

- גבול תא שטח
- קו בנין
- בניה חדשה
- תוספת בניה להכשרה
- קיר קיים
- קיר להריסה
- עץ לשימור
- עץ לעקירה

חתימת המתכנן:

דוד בלצקן-אדריכל
מס' רשיון 45834
רח' פיר קניג 33
קושה 5, משרד מס' 510
ירושלים
טל. 054-4631174
פקס. 02-6447268

תאריך: 14.04.2022

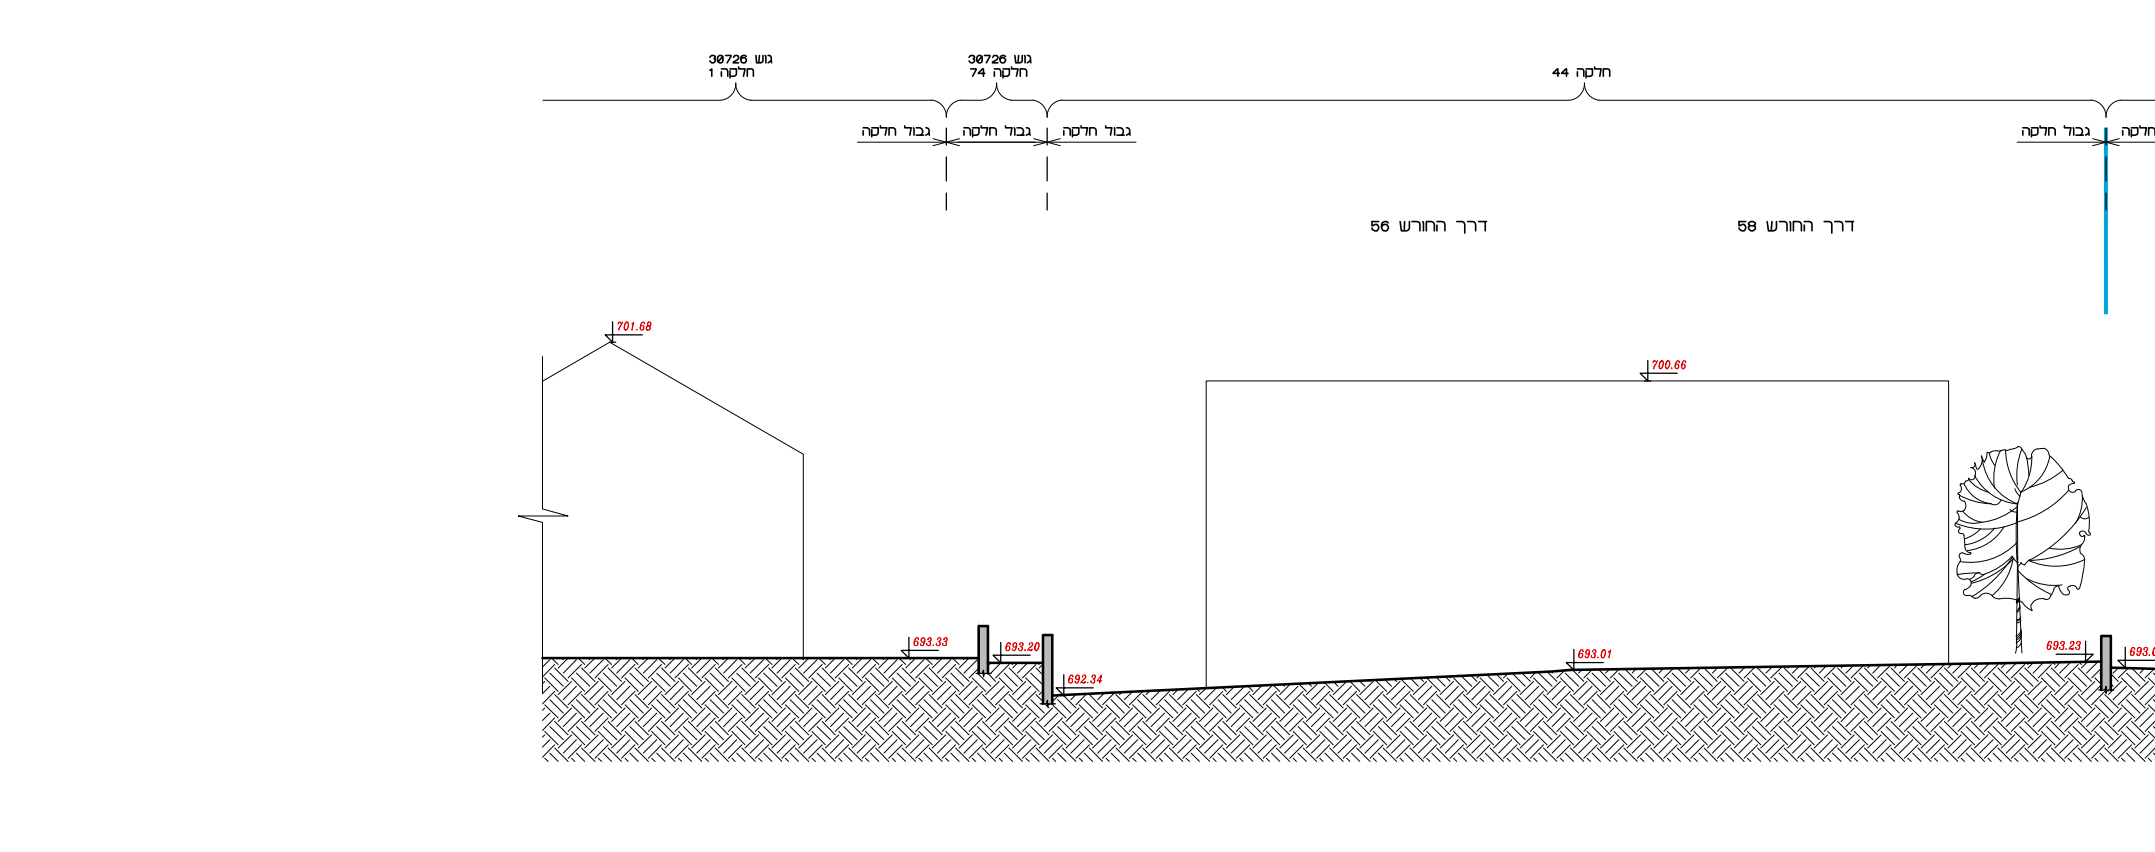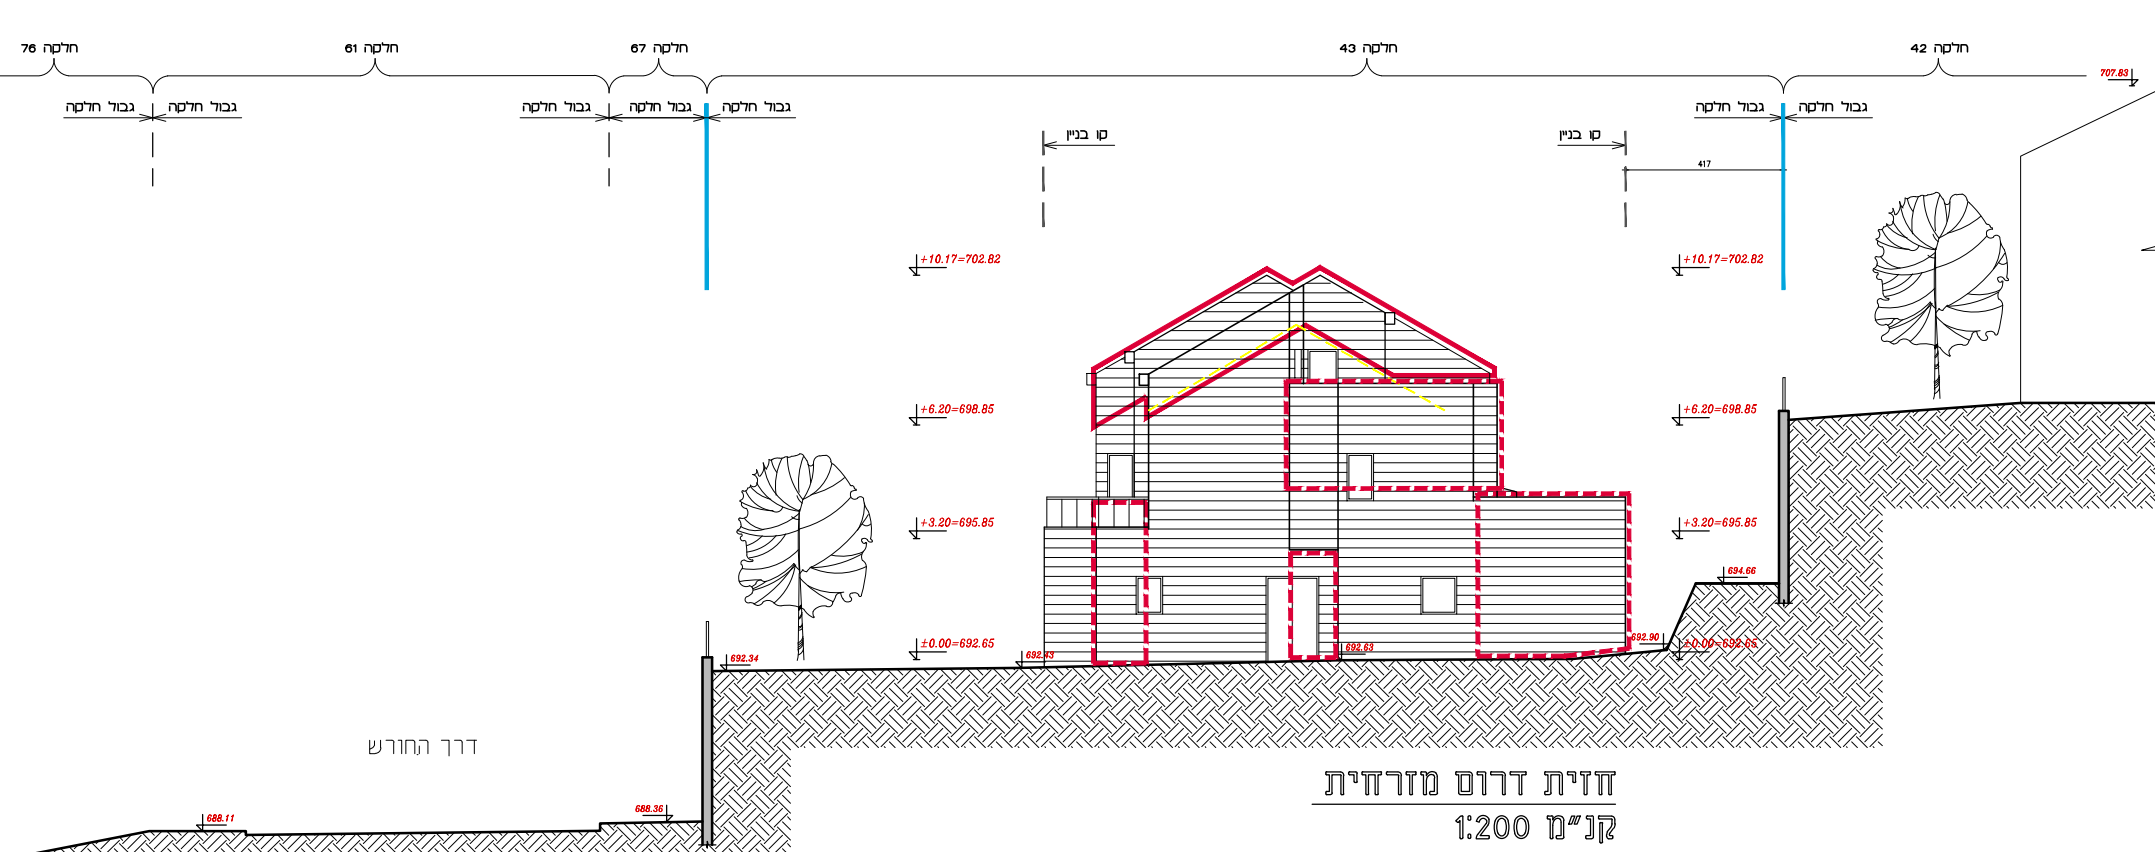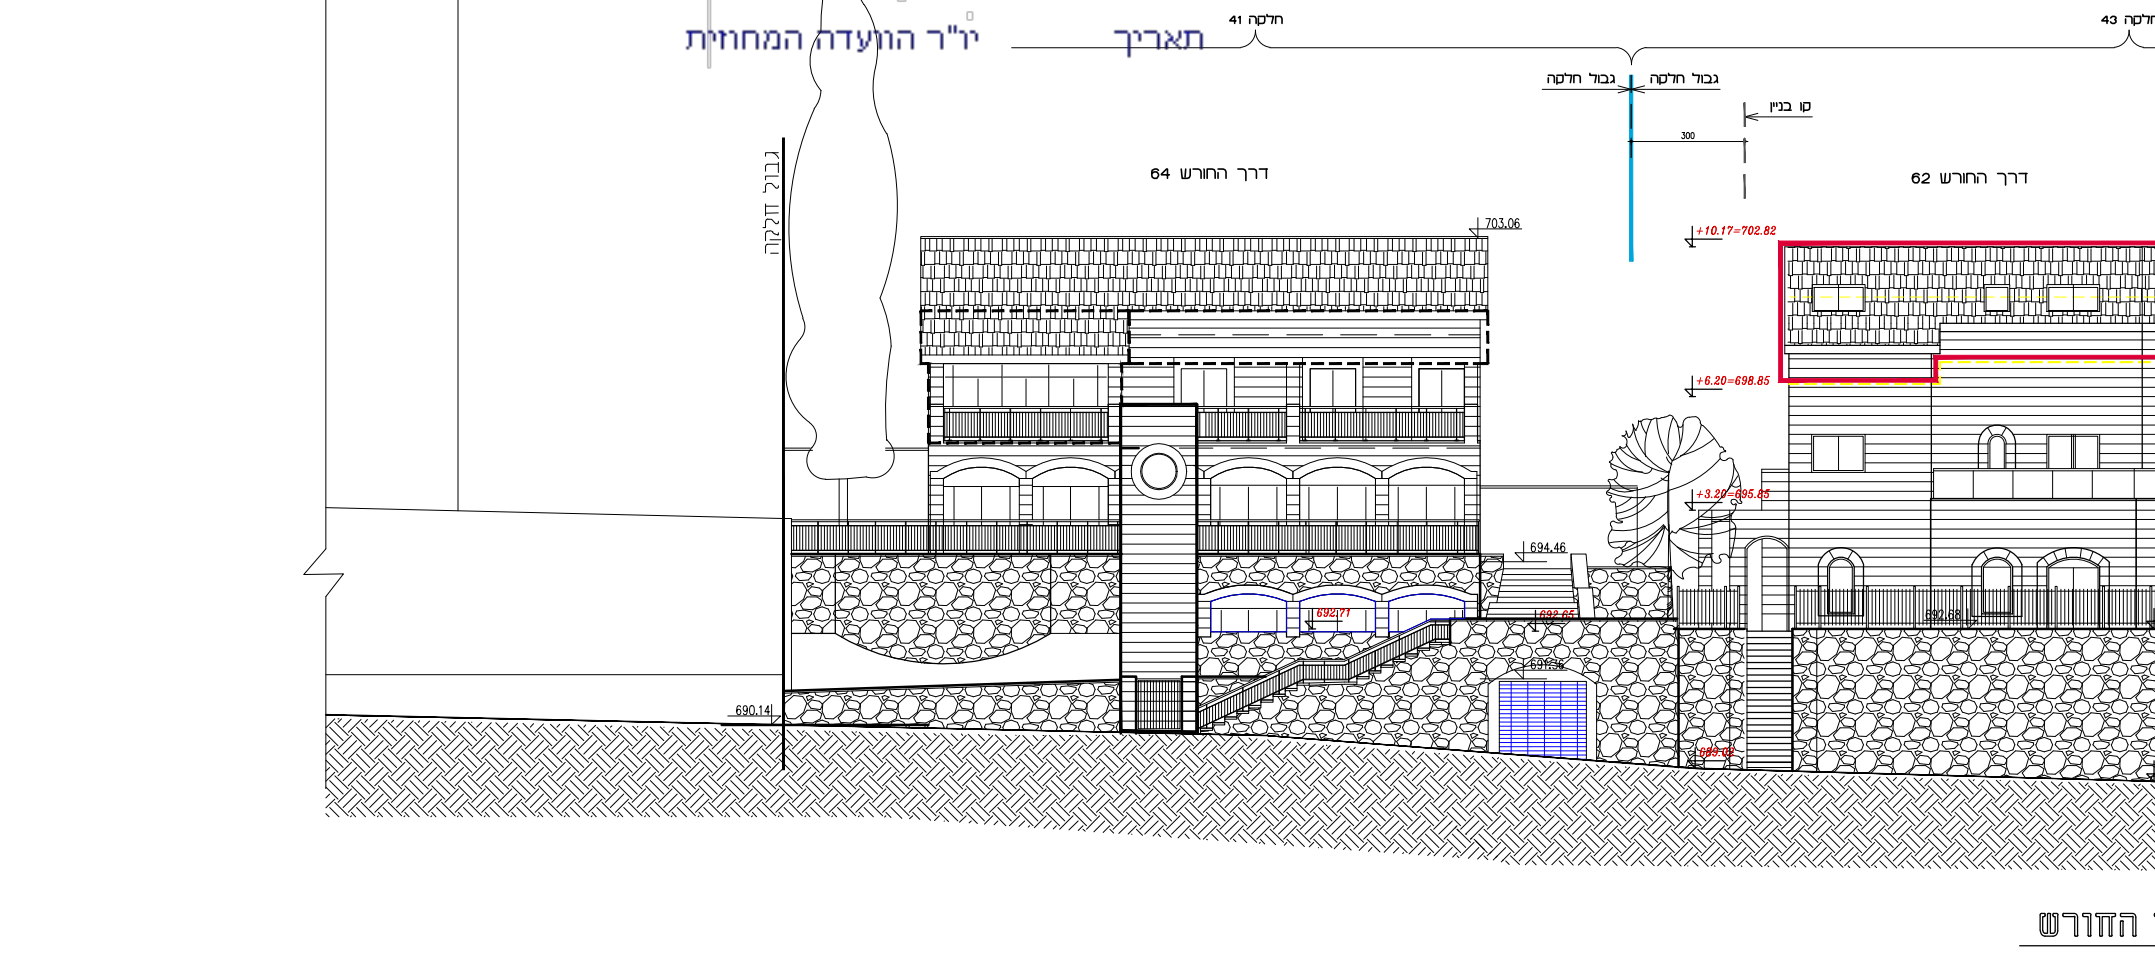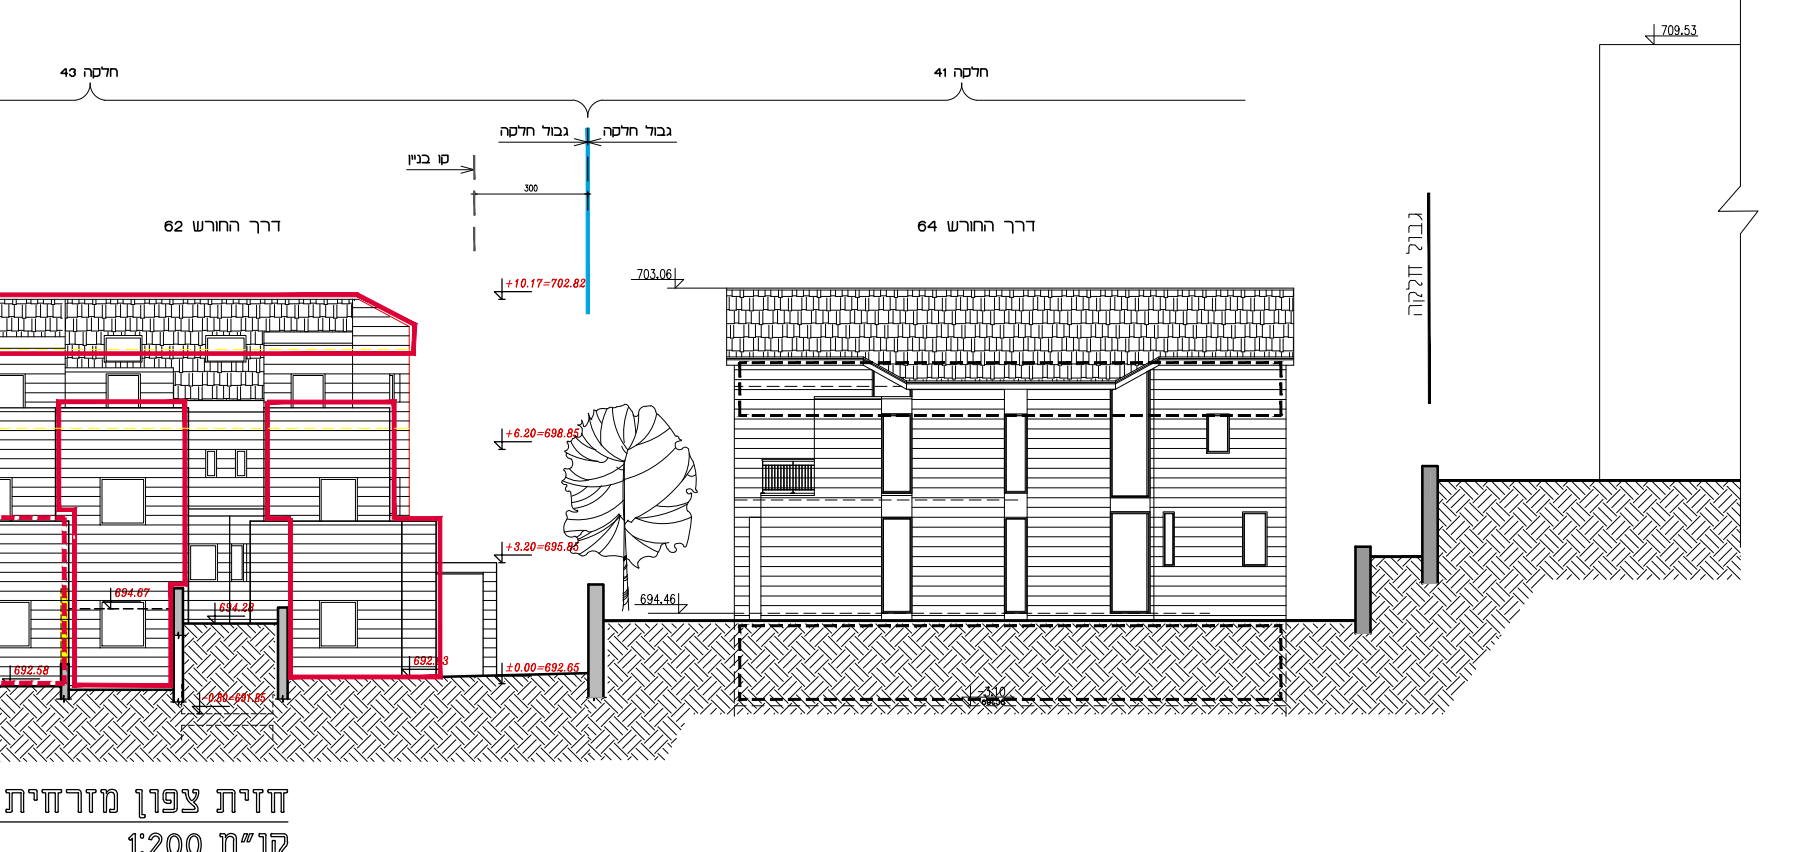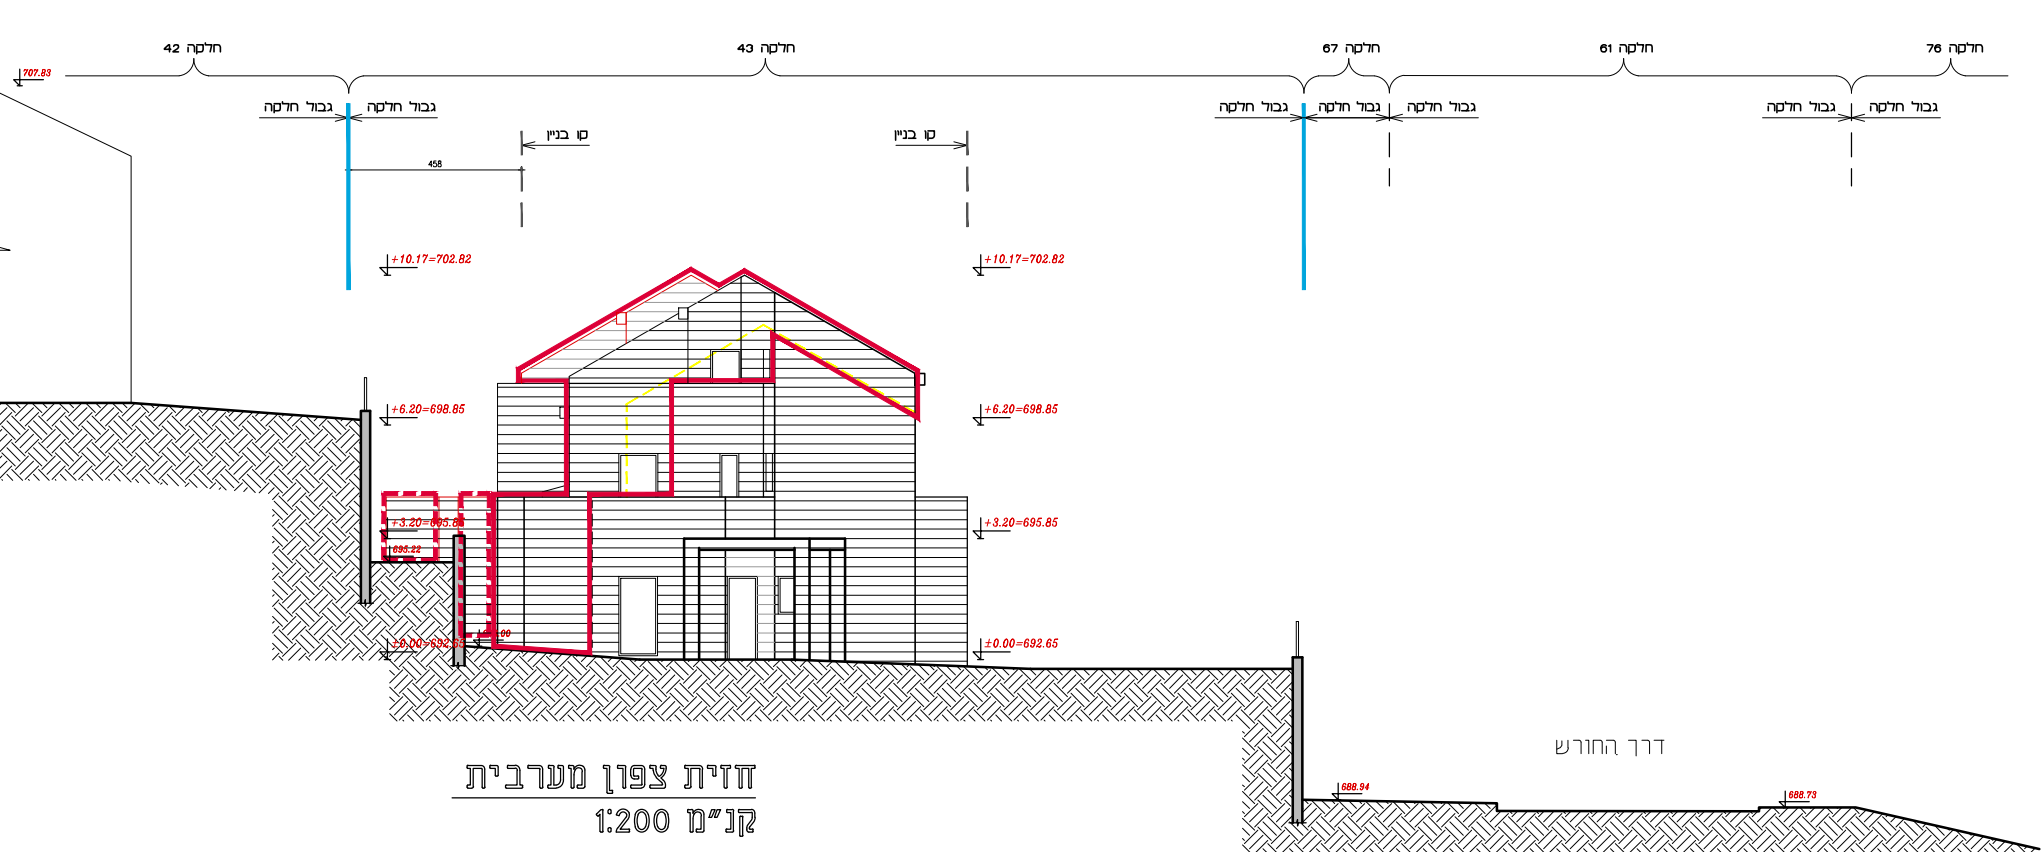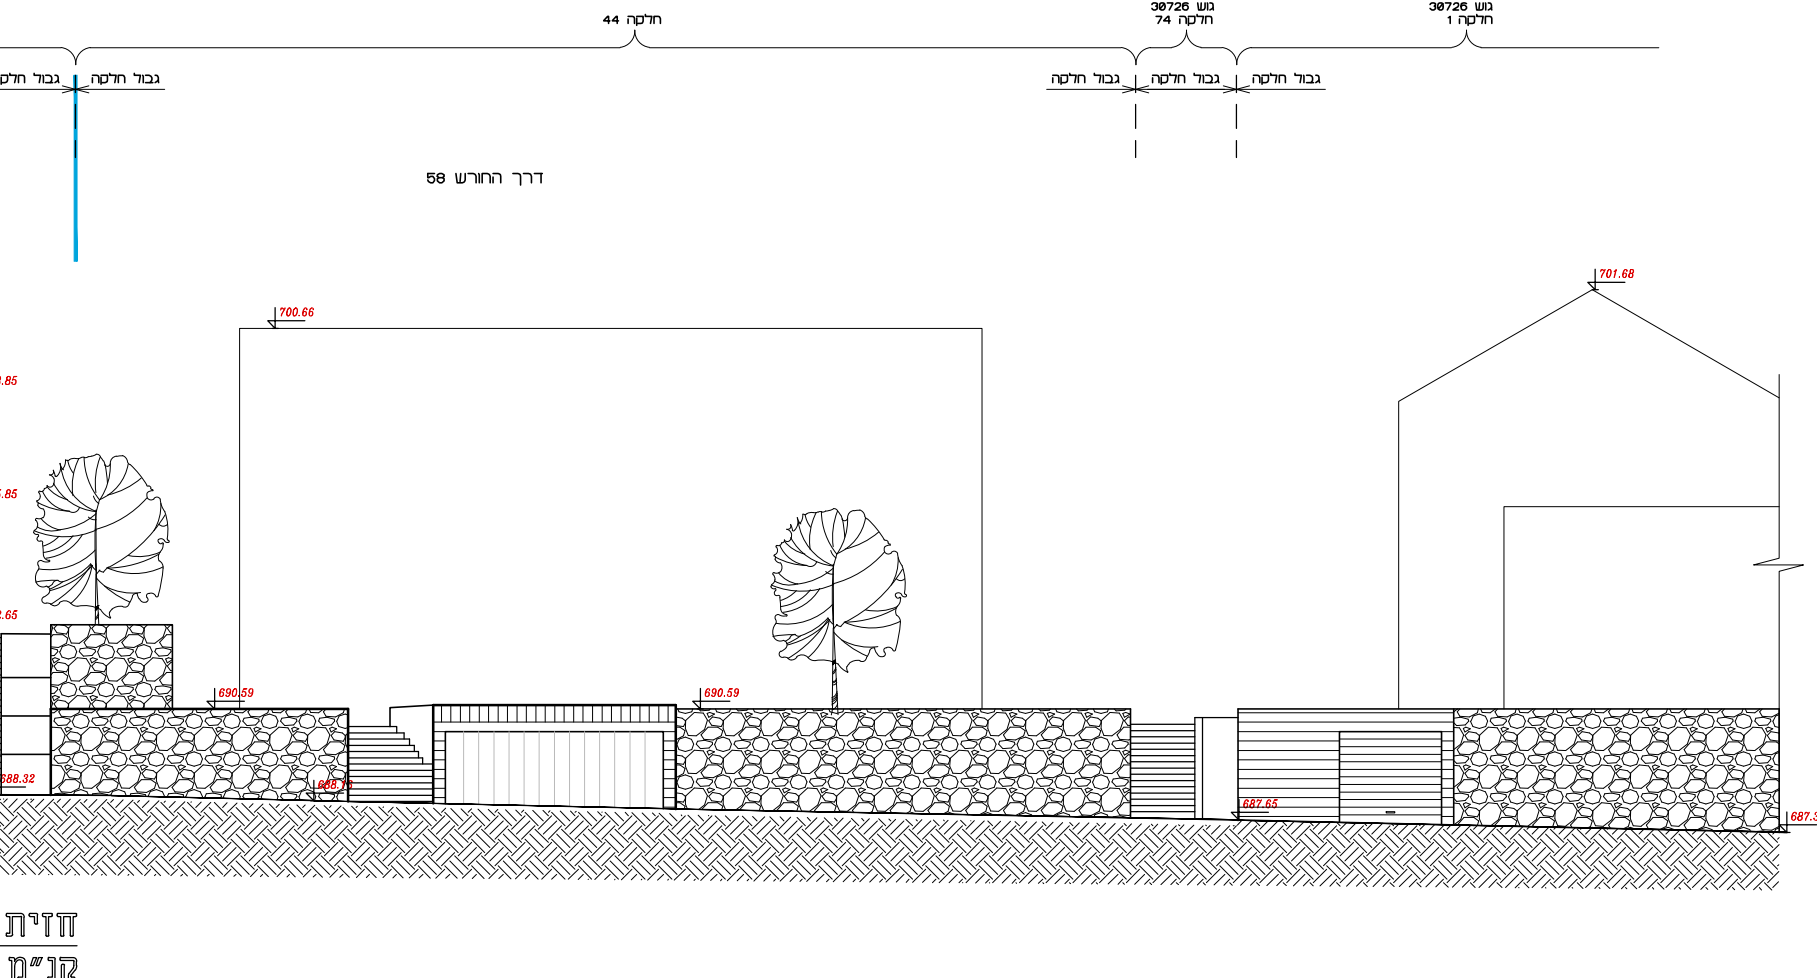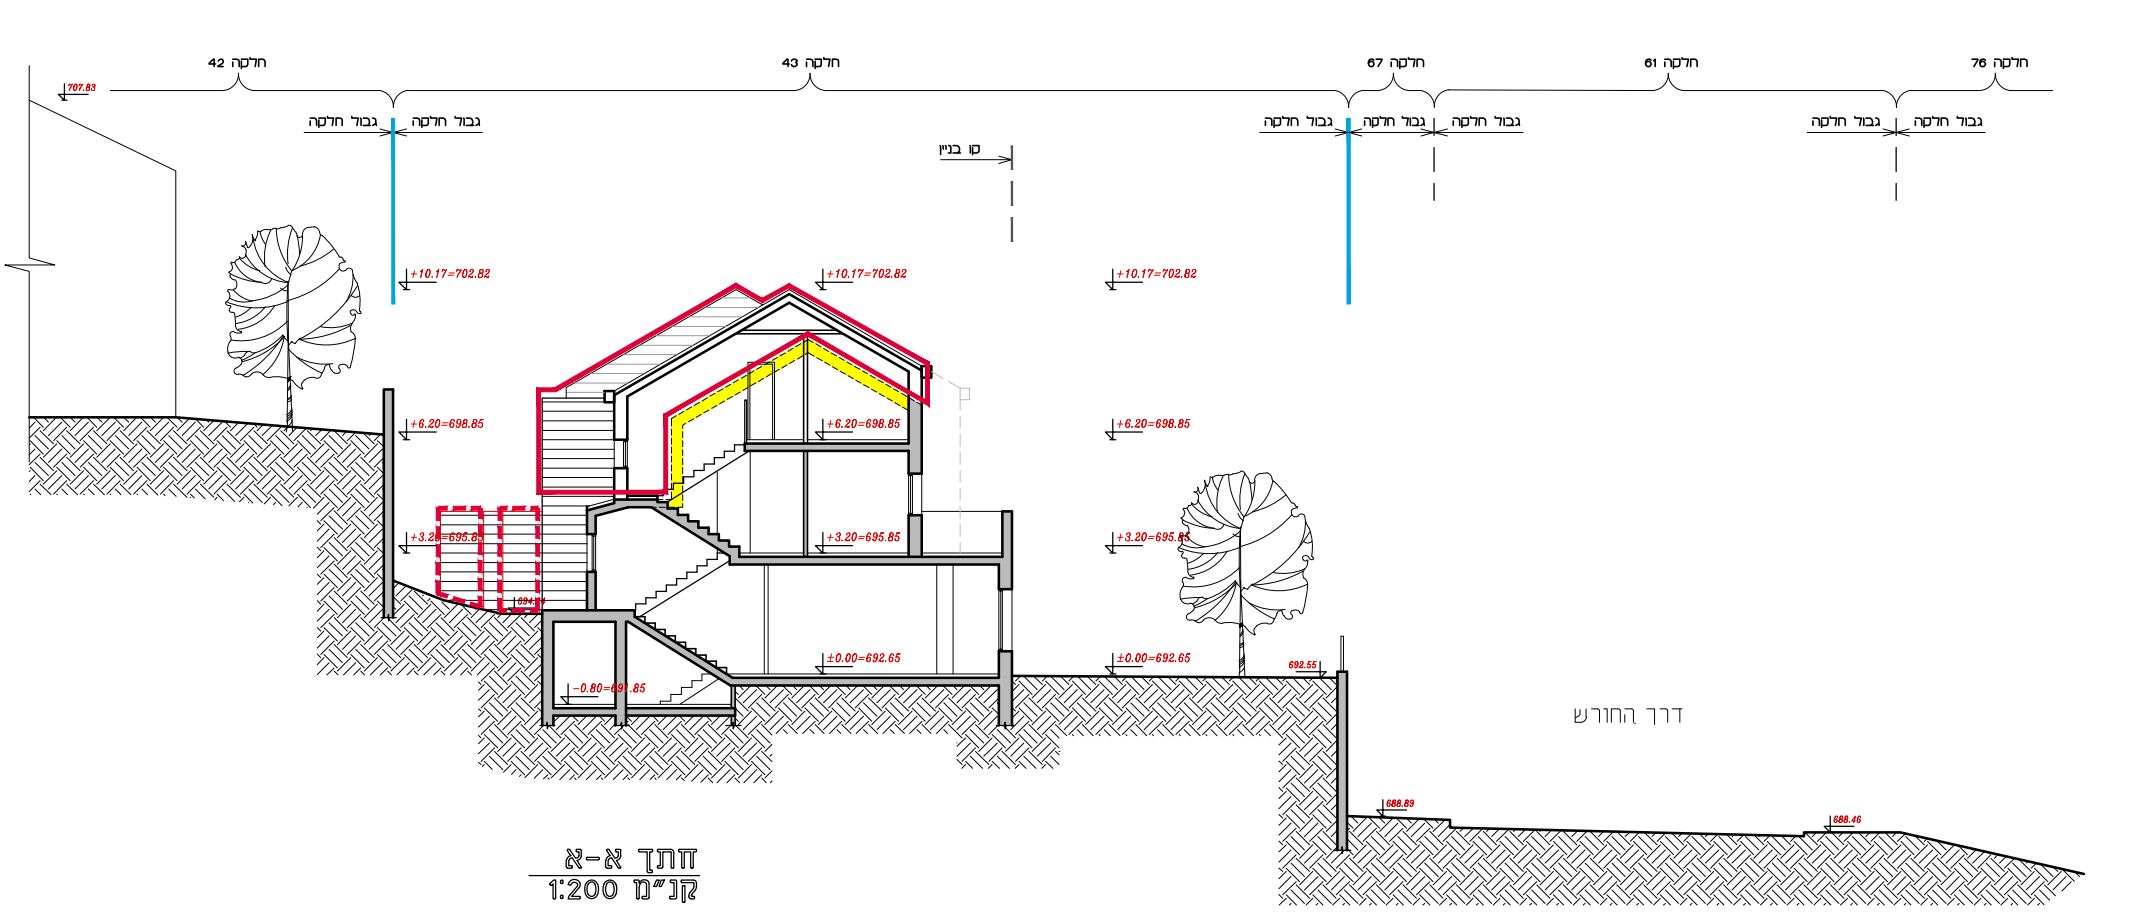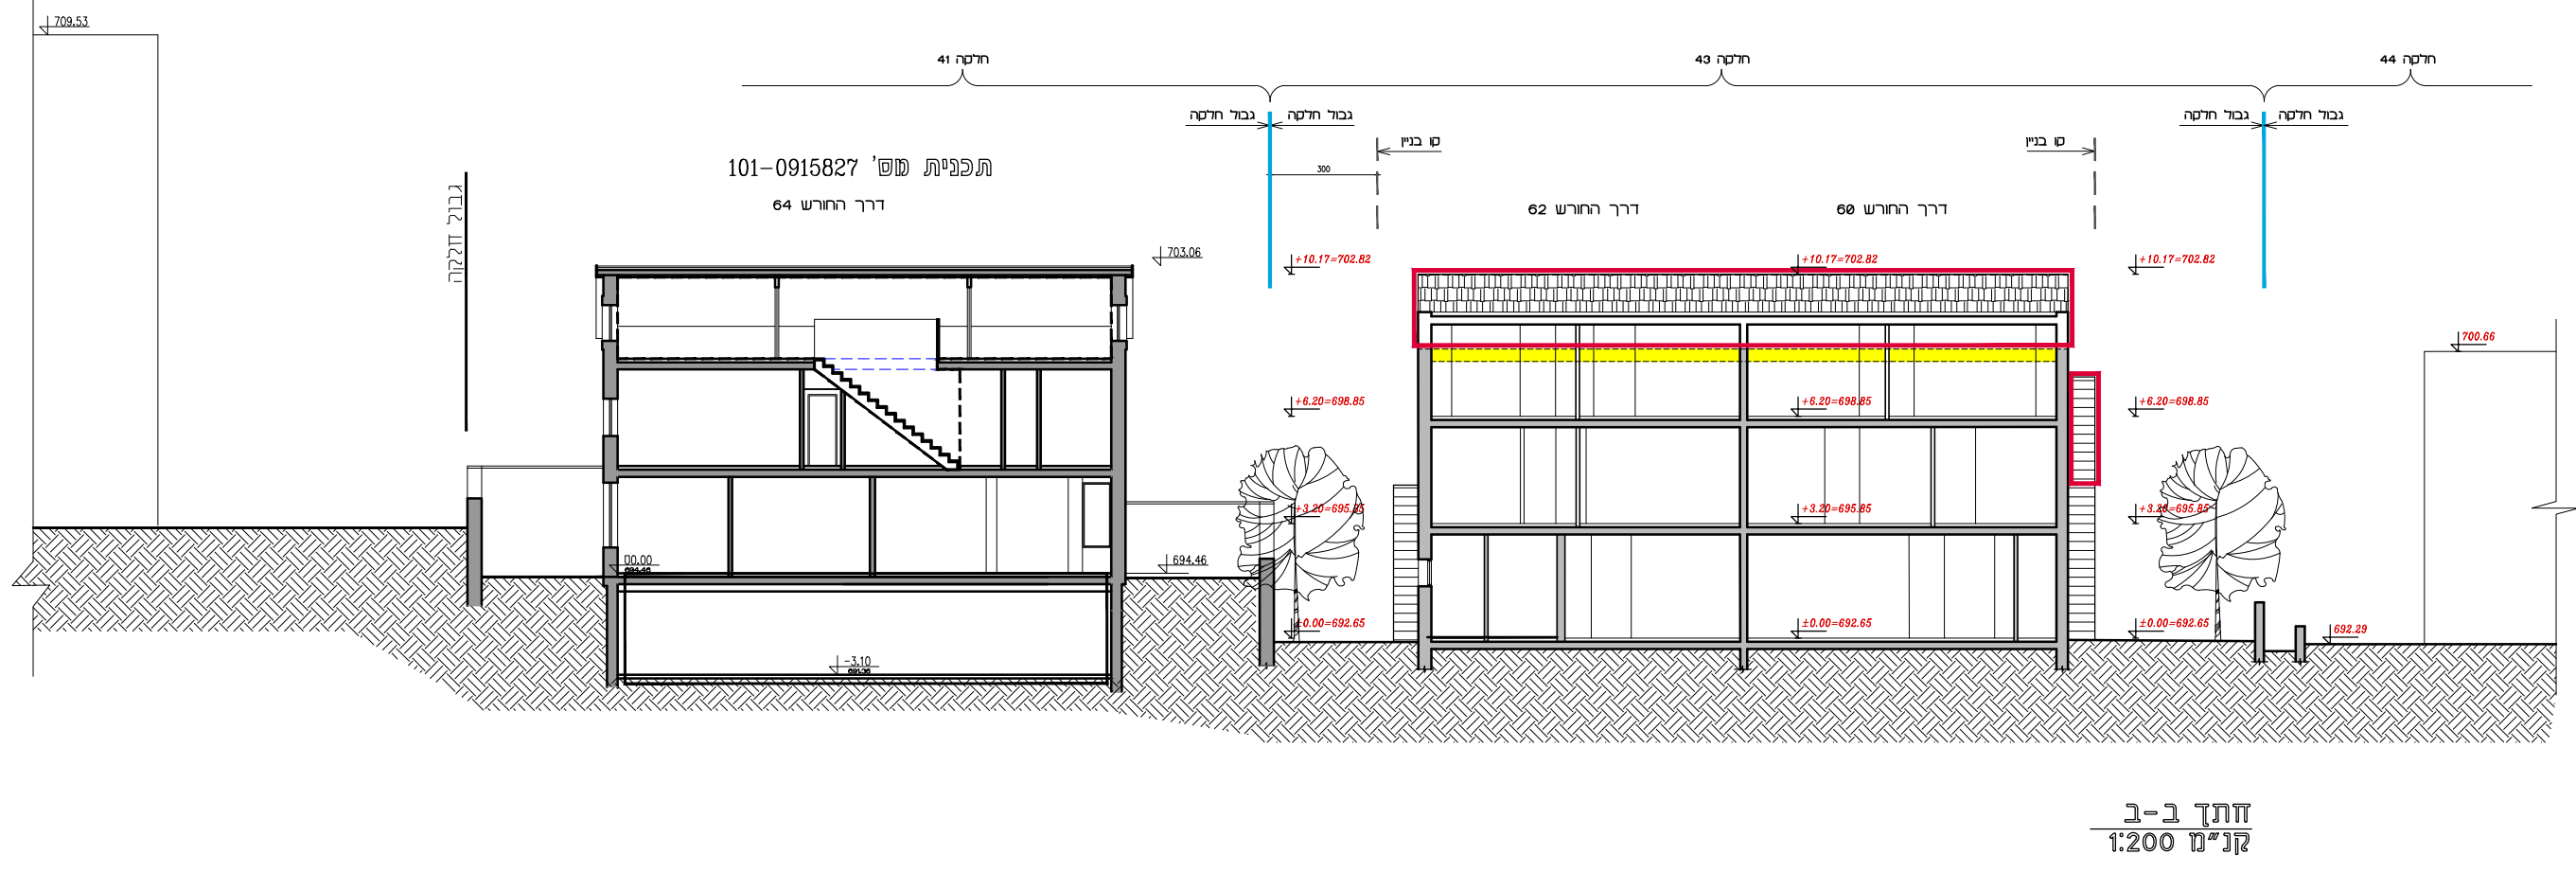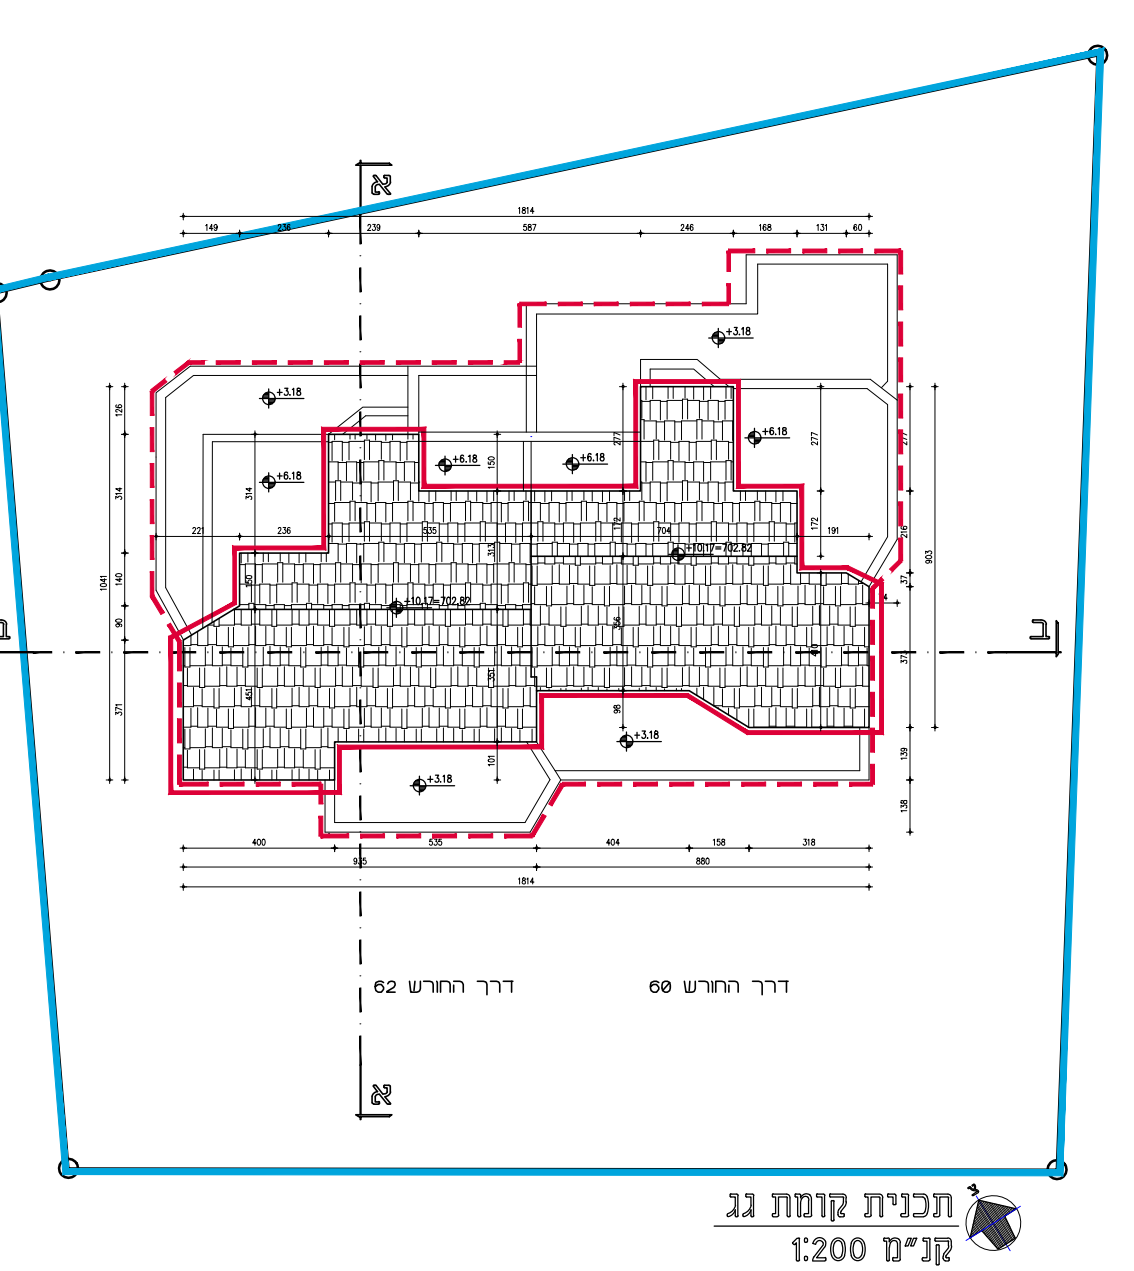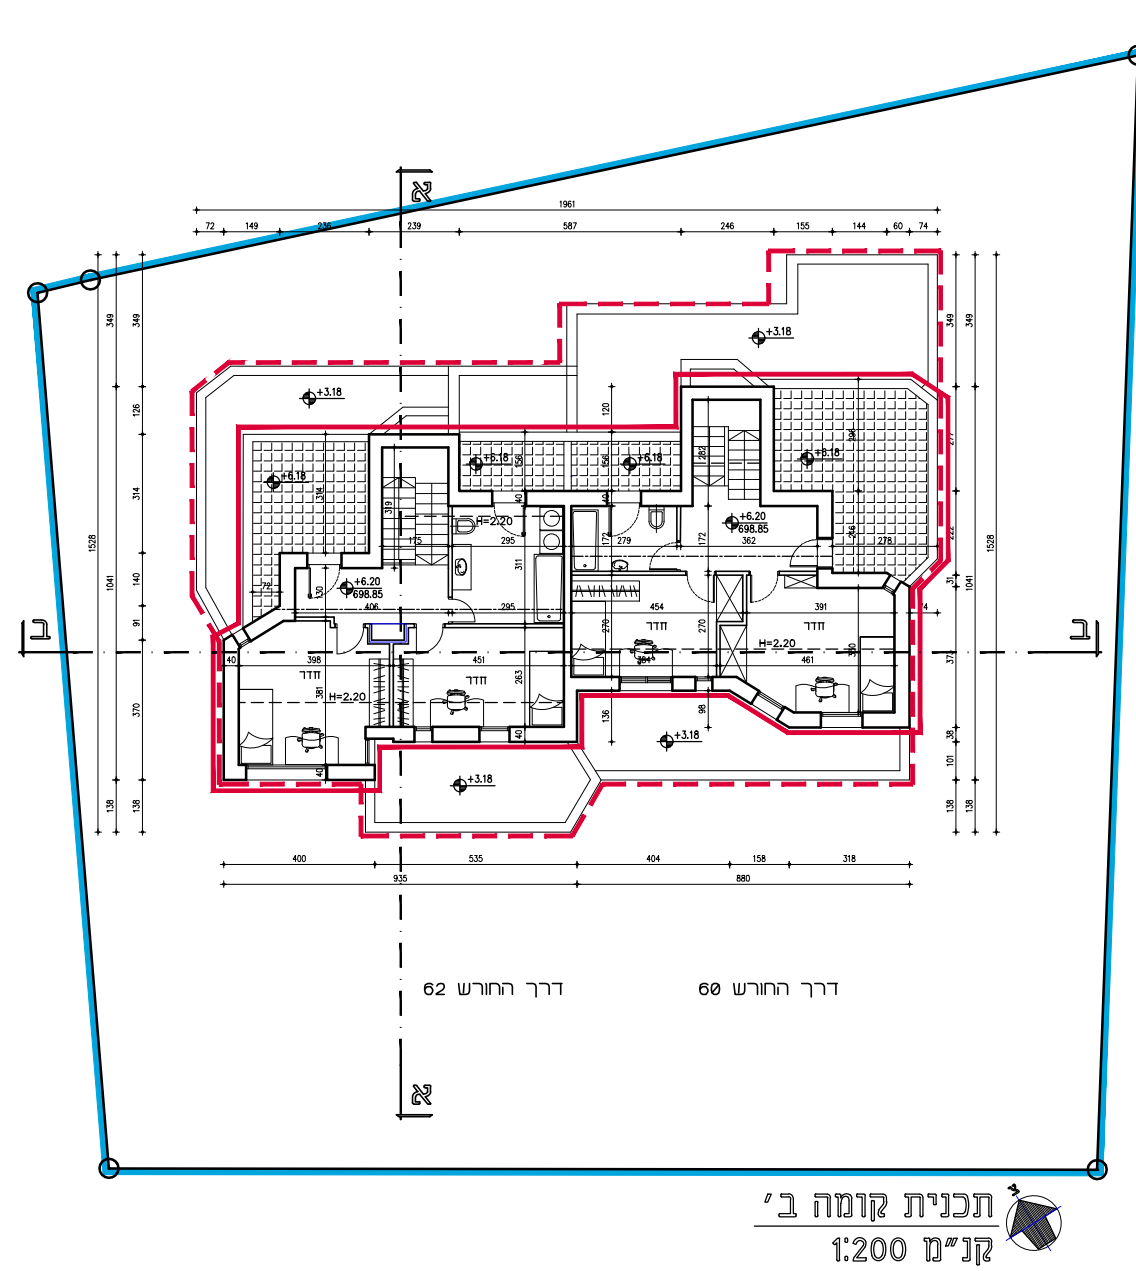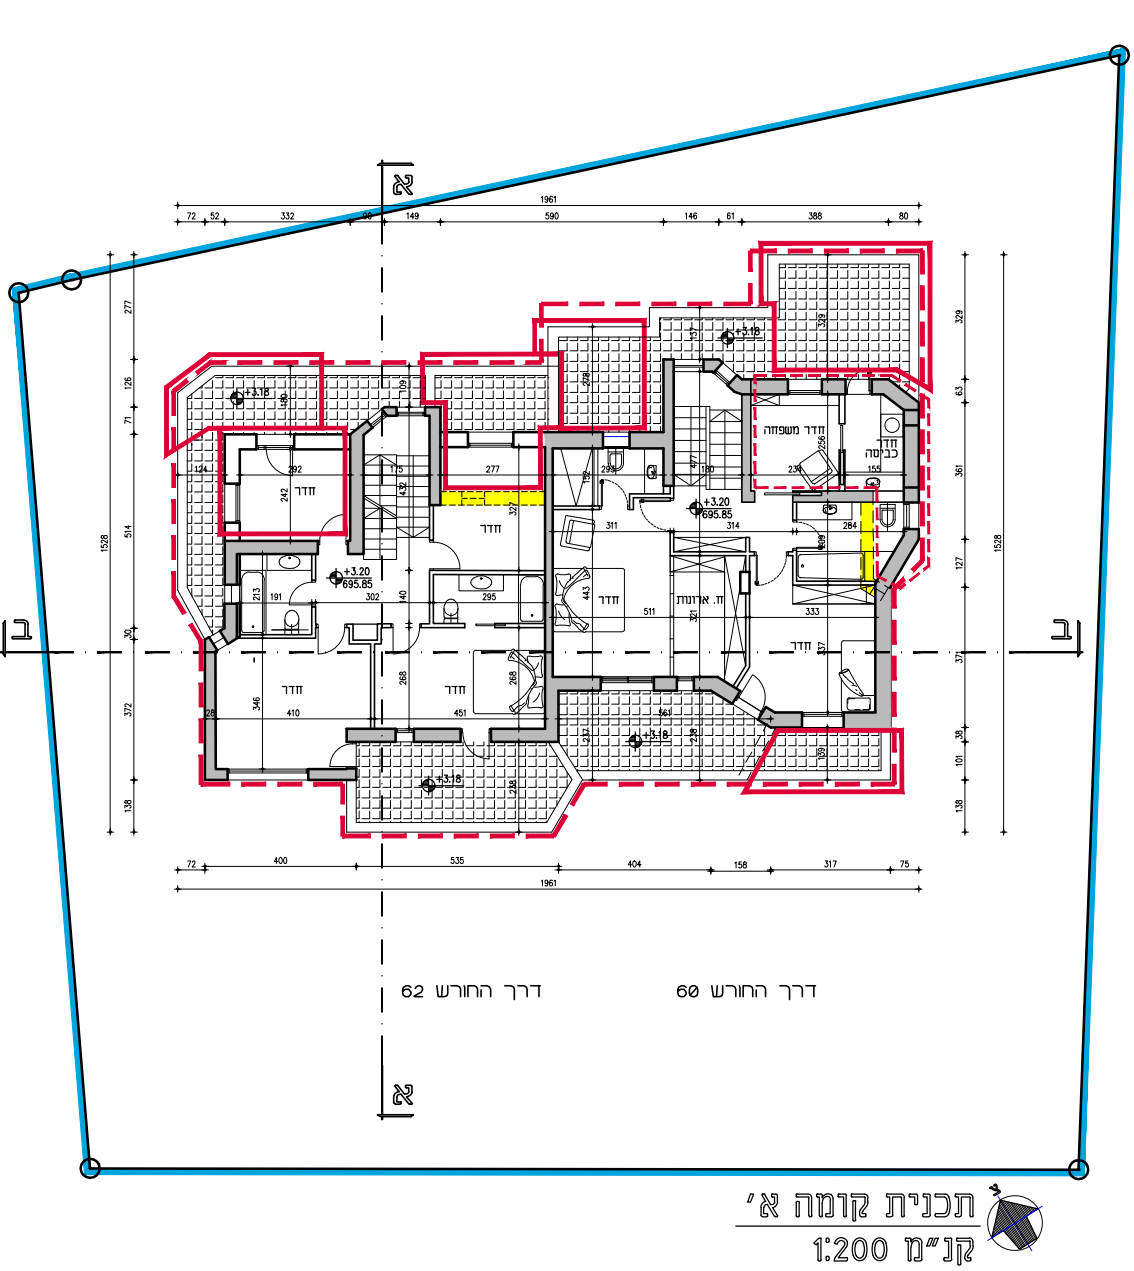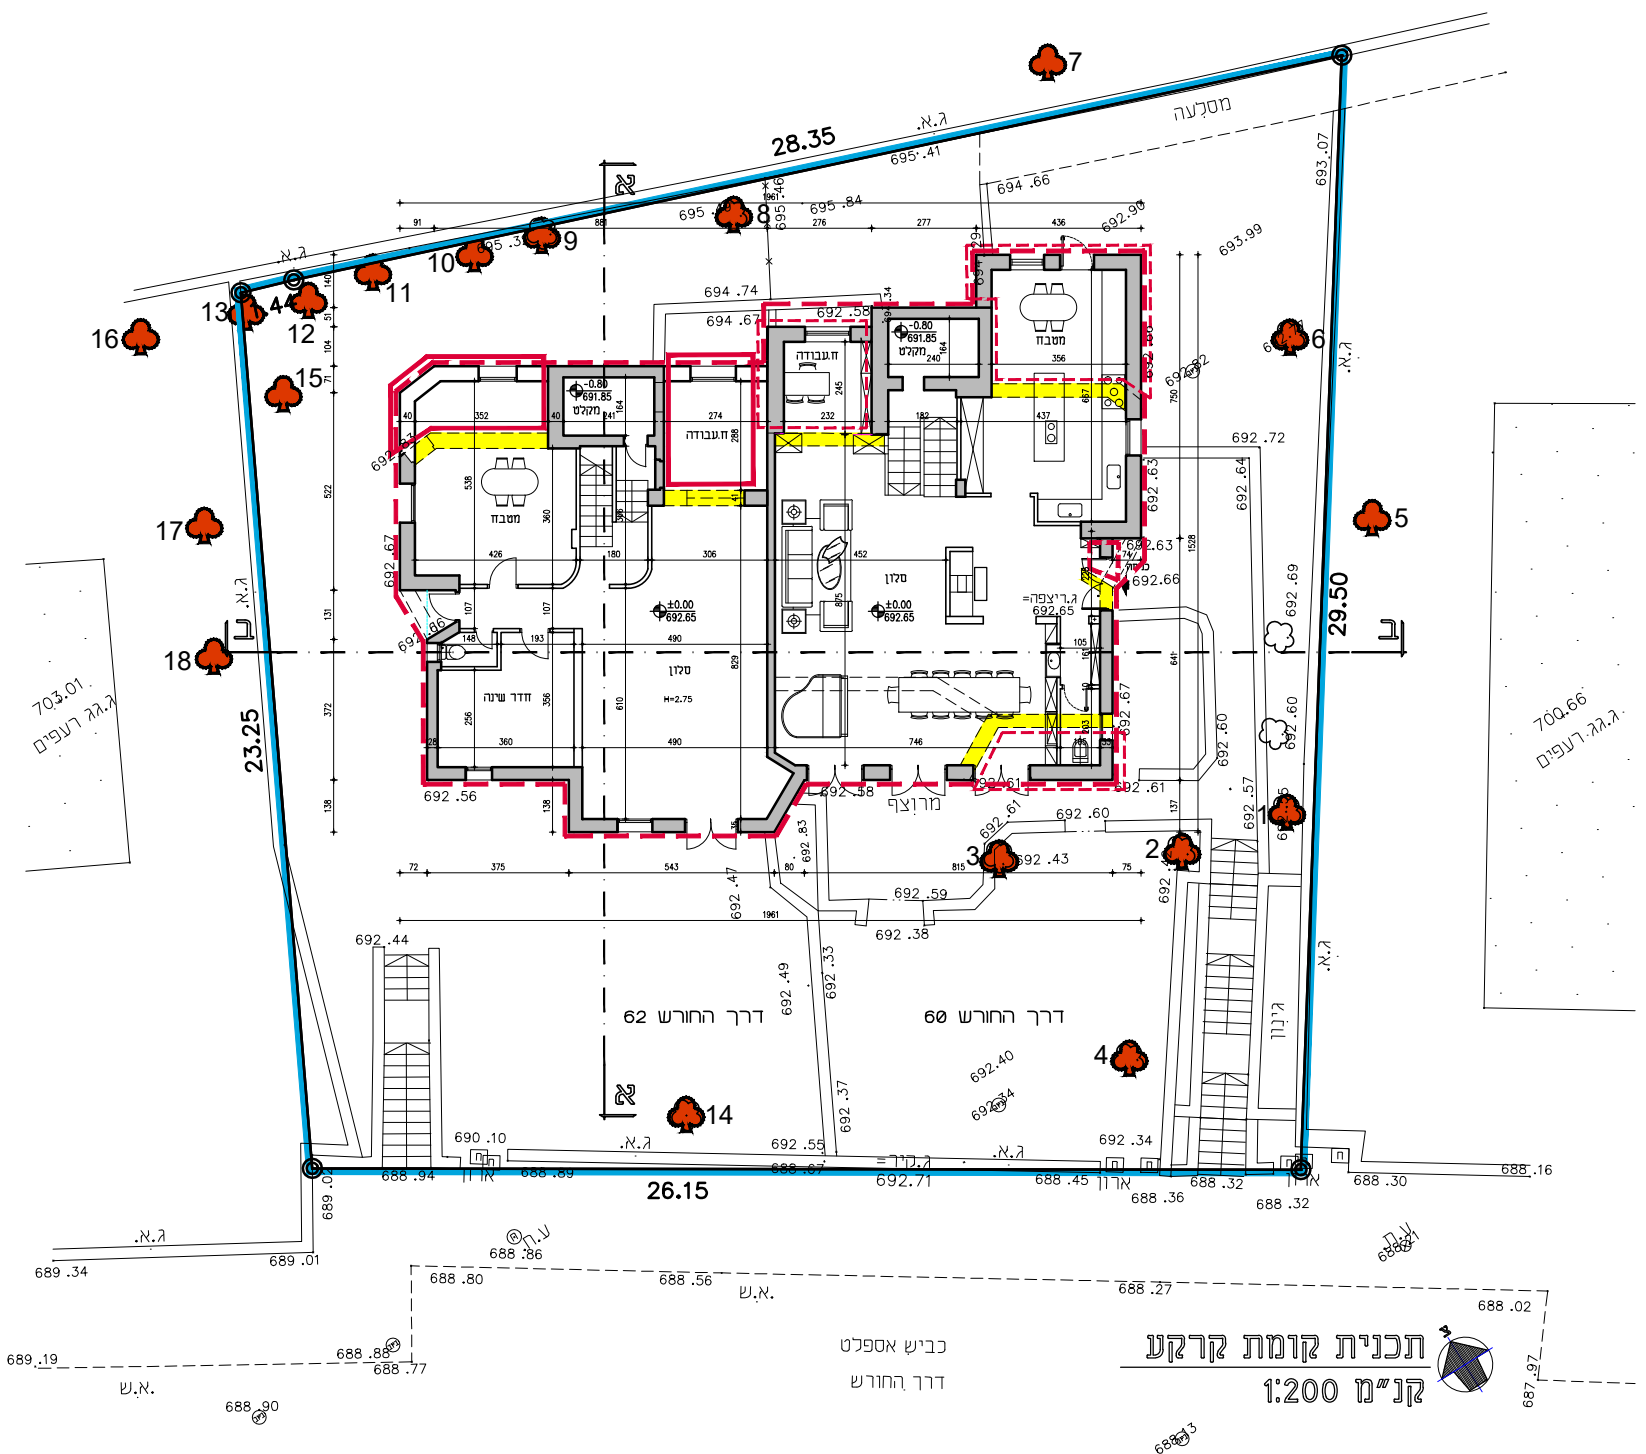

מנהל התכנון
חוק התכנון והבניה, התשכ"ח - 1965
מחוז ירושלים
הועדה המחוזית החליטה ביום:
09/07/2024
לאשר את התוכנית
10/09/2024
תאריך
י"ר הועדה המחוזית