


# נספח אדריכלות

מס תכנית 633-0962183


מגרש 47 בהרחבה הקהילתית משען - הסדרה ותוספת זכויות בנייה

גליון 1 מתוך 1

תחולה	רקע
תיאור תאריך עריכת הנספח	14.05.2023
קנ"מ	1:100
תרשימים נוספים	קנ"מ
שם תרשים	1:א,XXX
שם תרשים	1:א,XXX
שם תרשים	1:א,XXX
שמות וחתימות:	
עורך הנספח	שם: ליזה תורגימן אזריאל תאגיד:

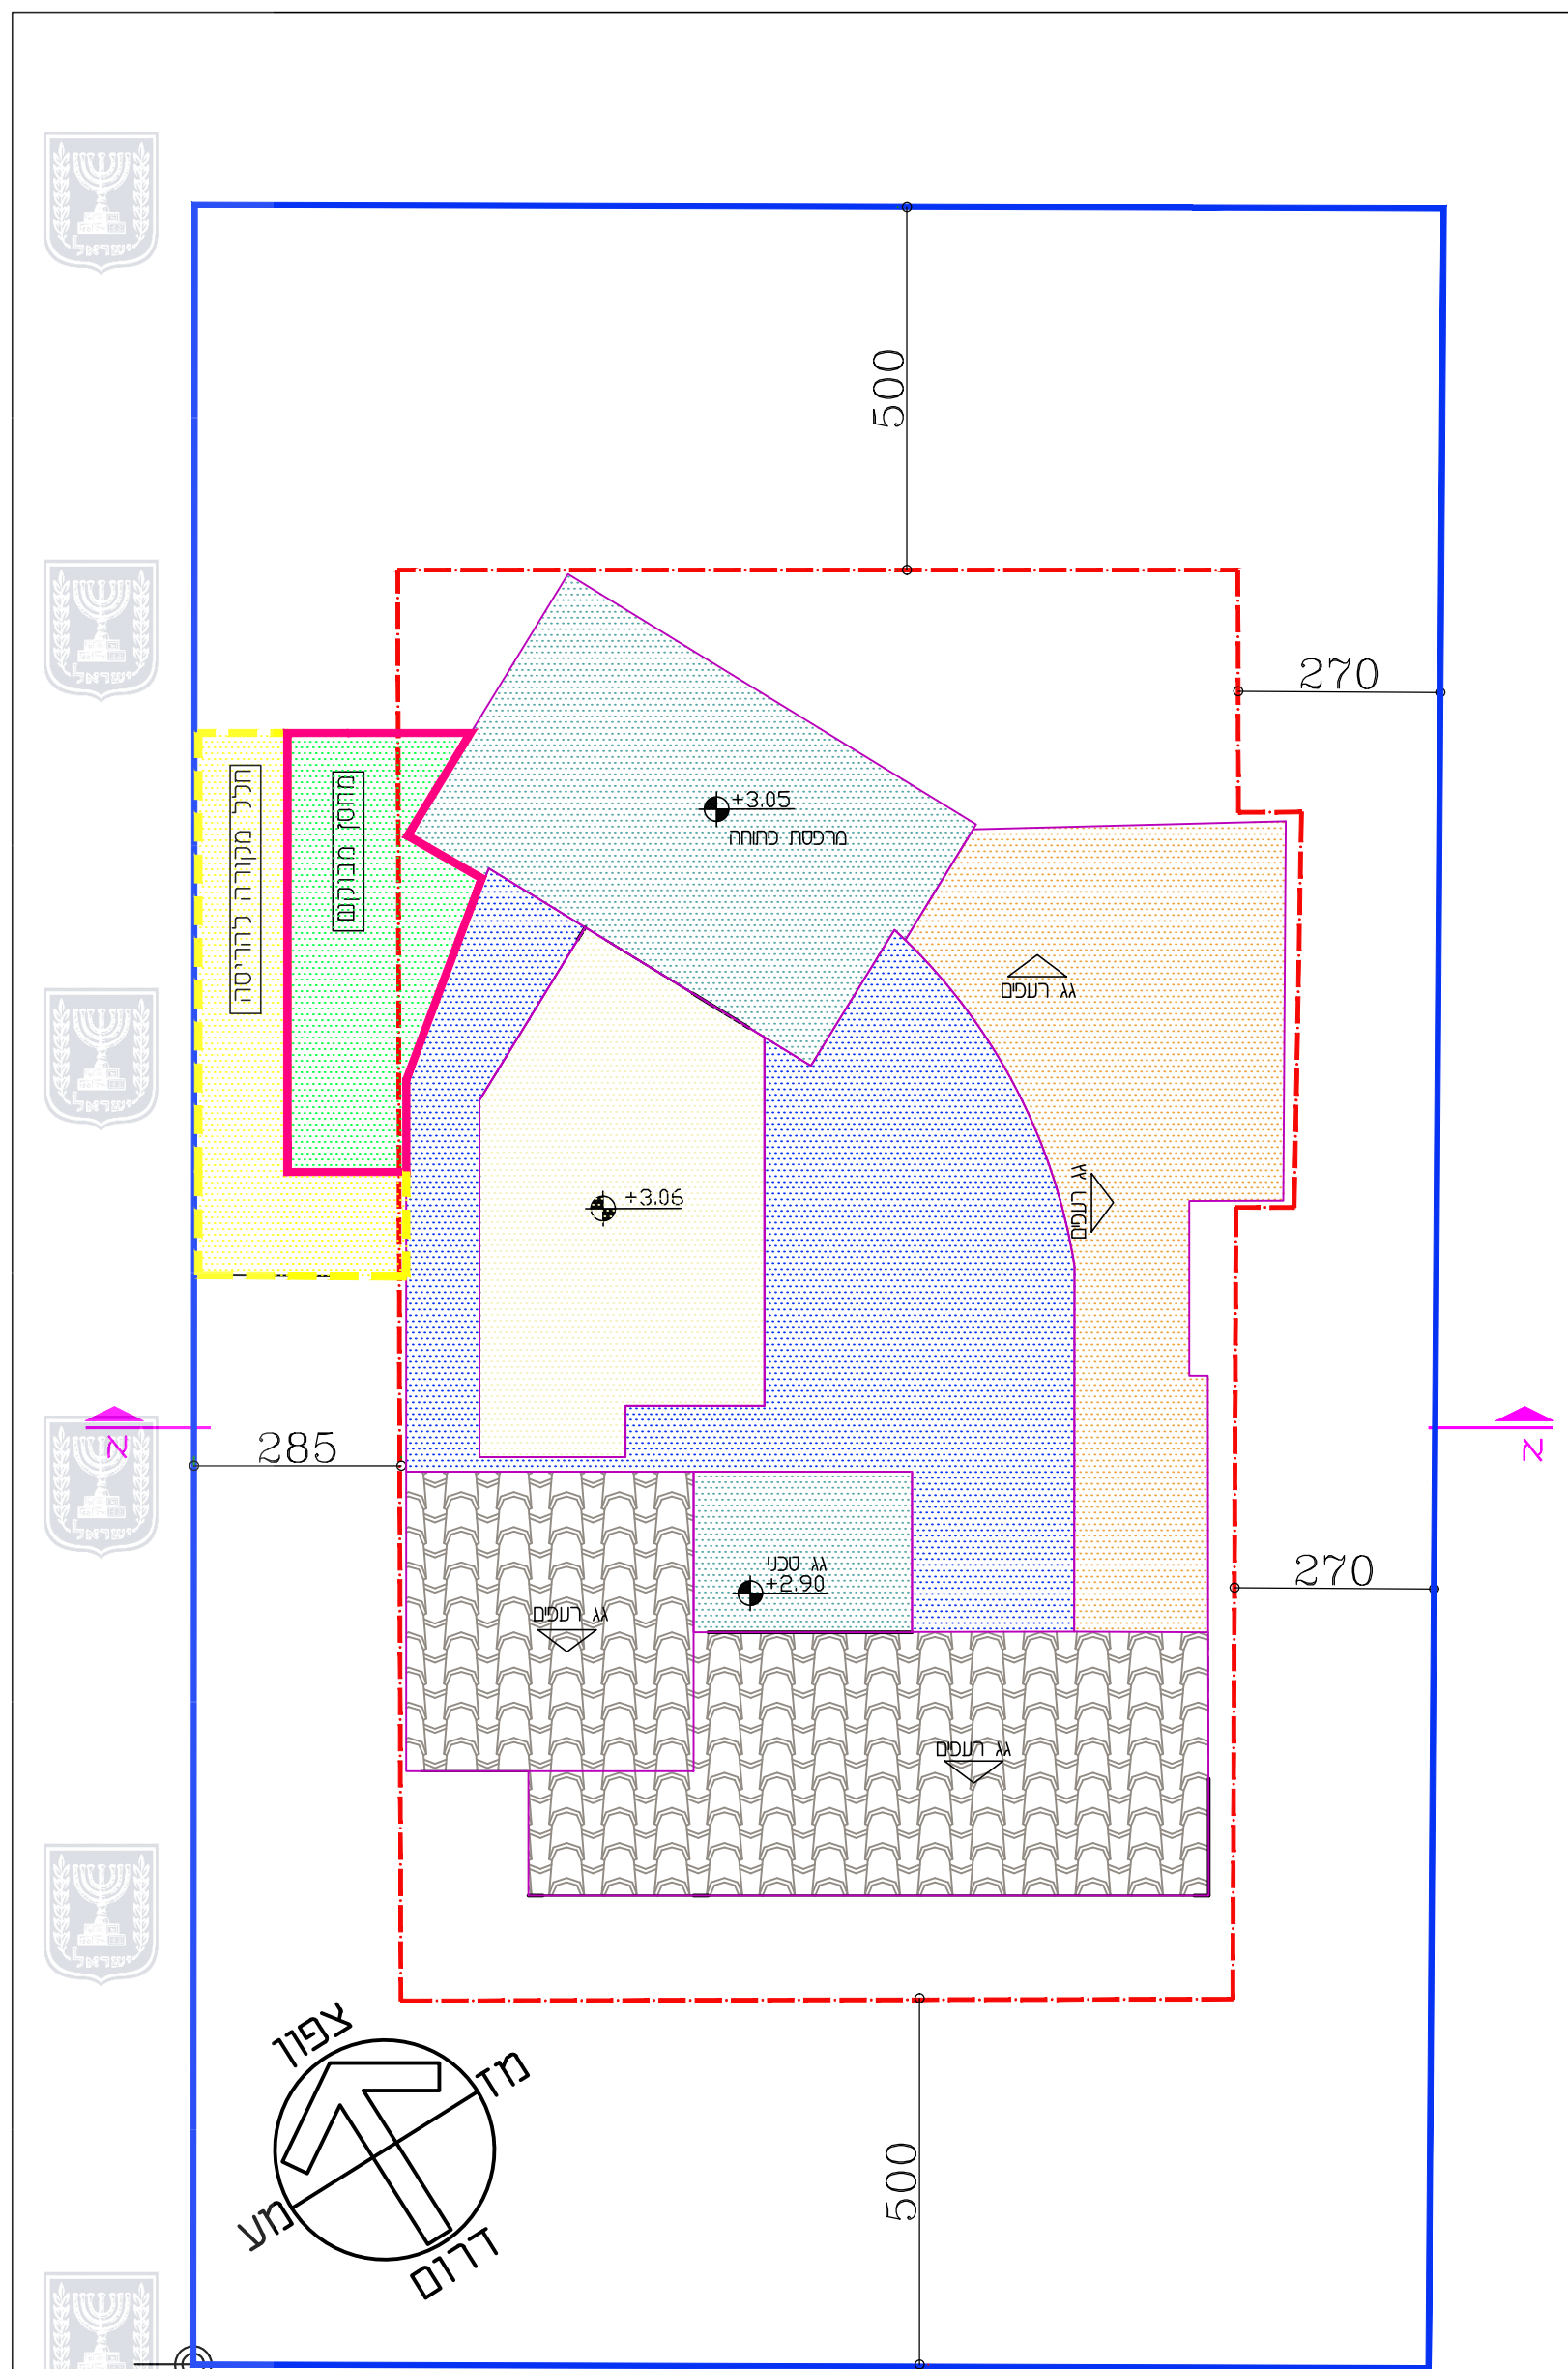

תכנית קומה א  
קנ"מ 1:100

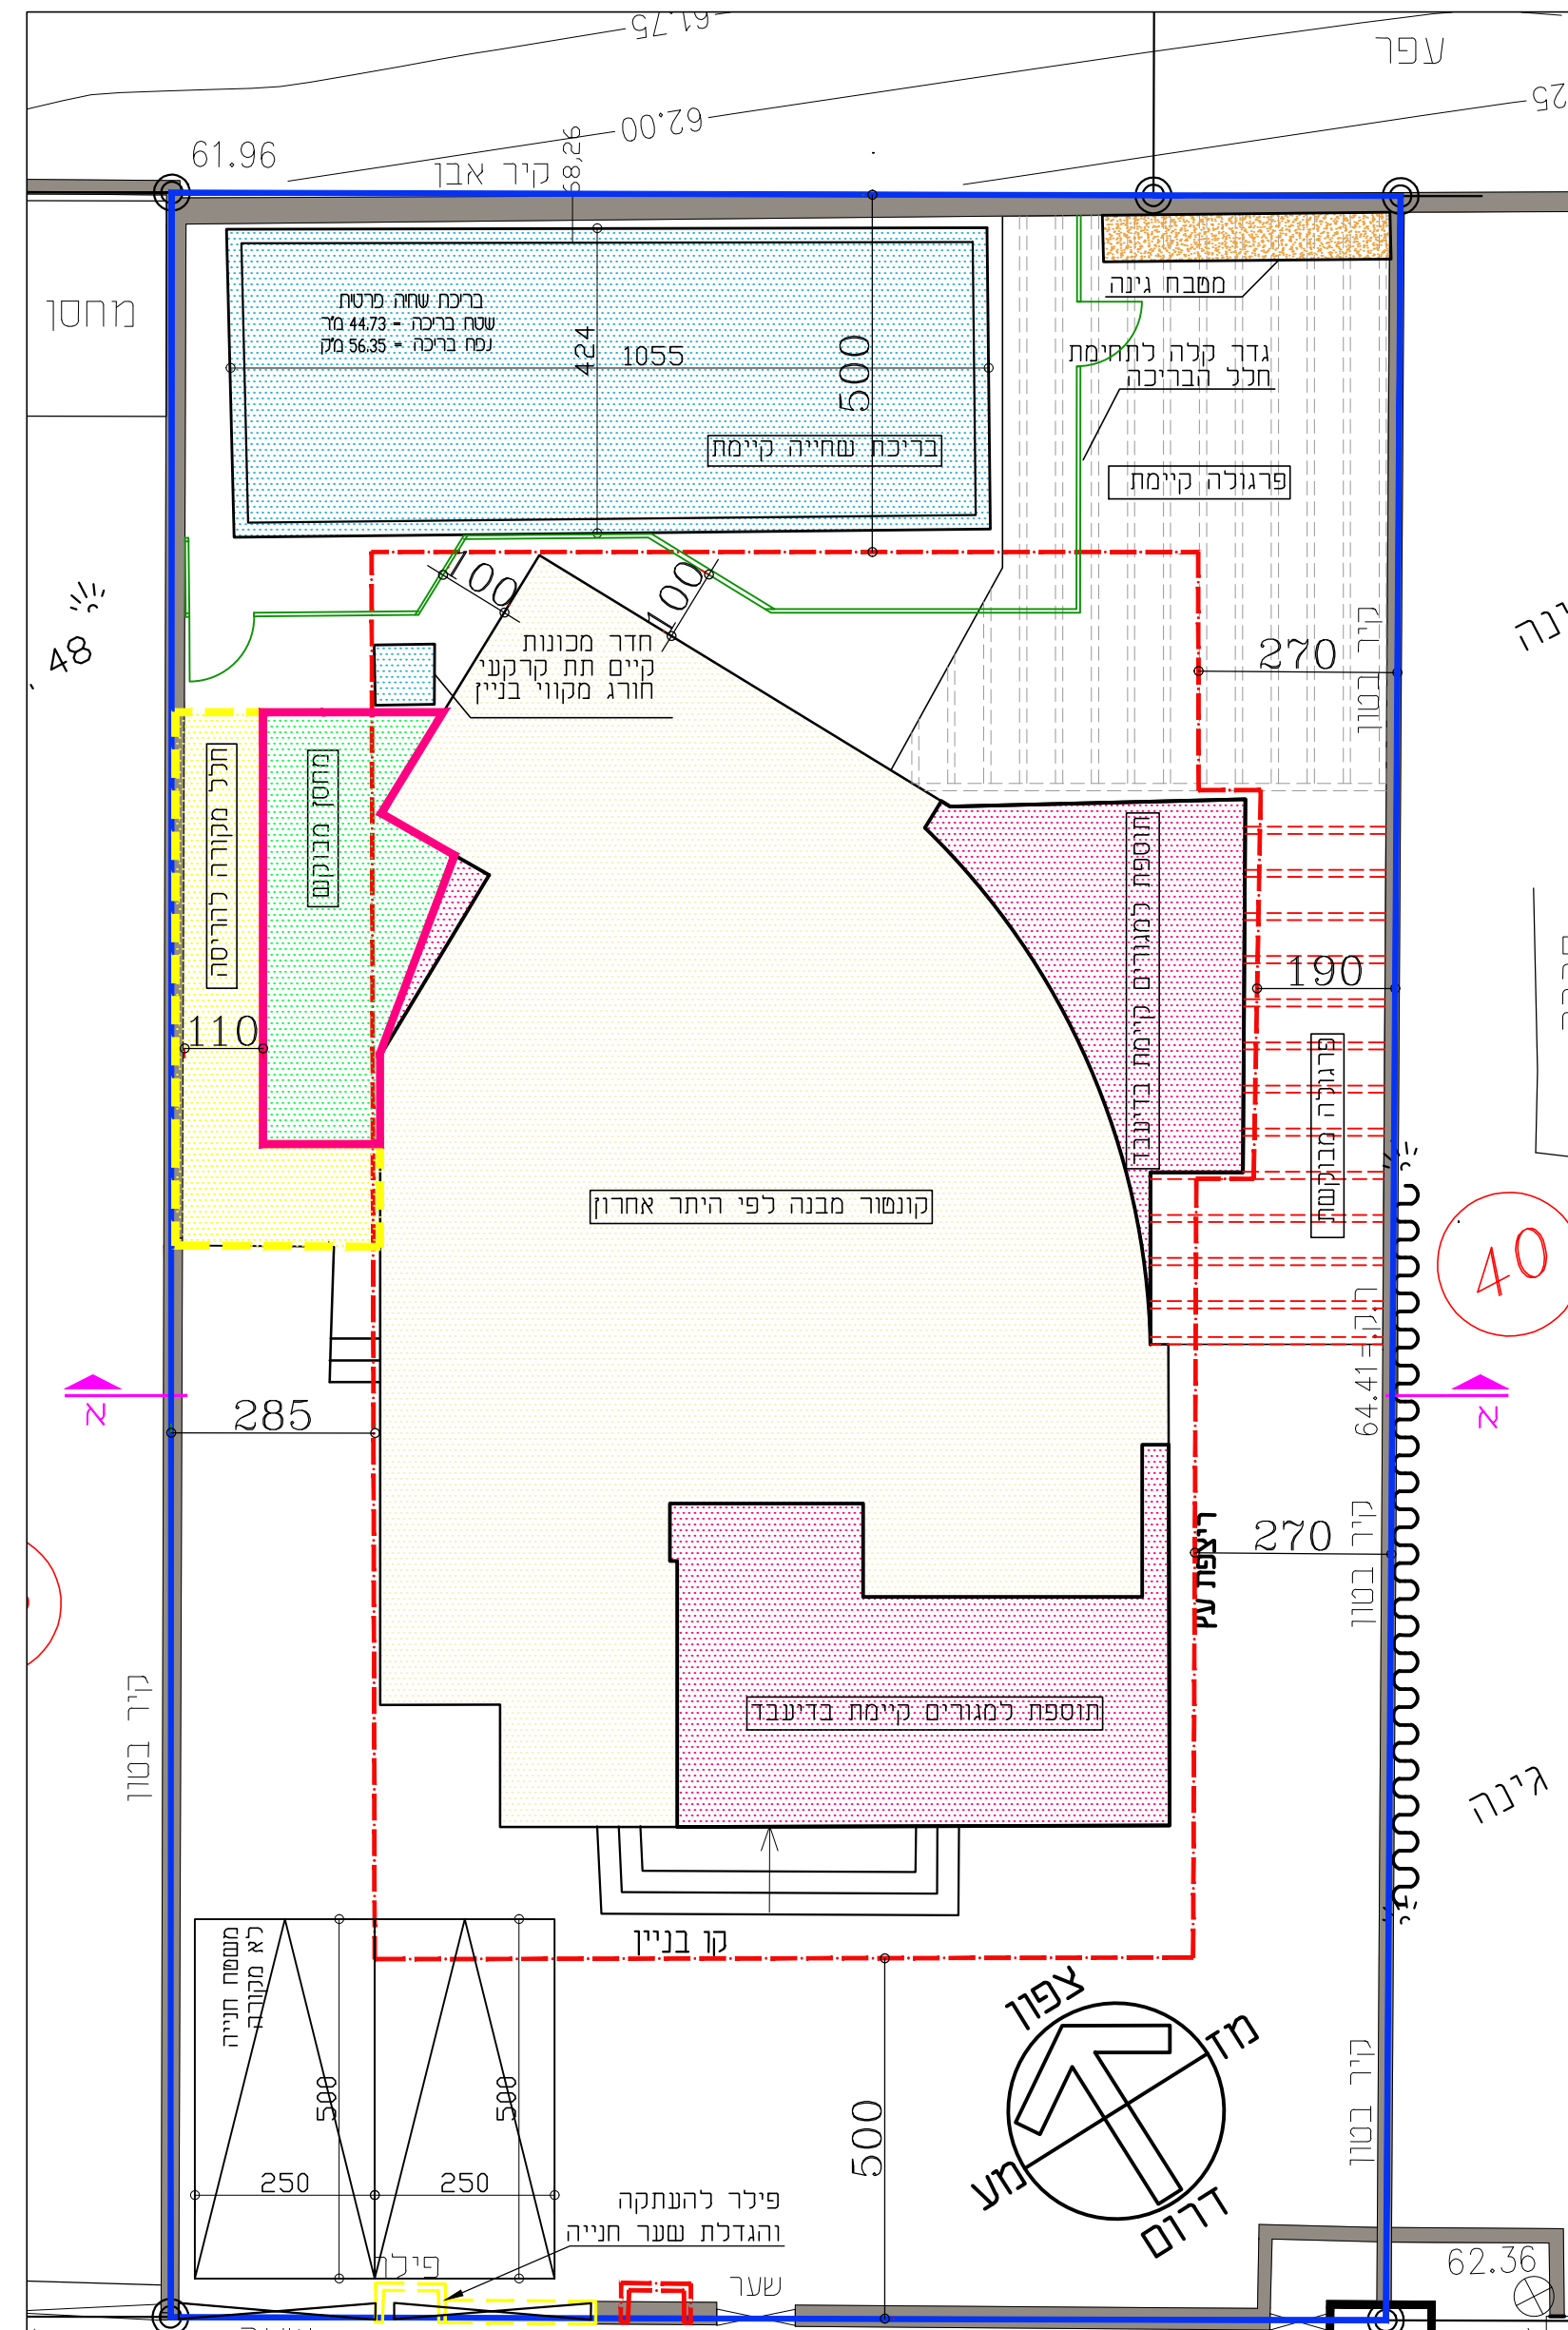


משתלבות

תכנית פיתוח  
קנ"מ 1:100


כביש אספלט

מקרא:

[Yellow box]	בניי לפי היתר אחרון
[Pink box]	תוספת למגורים קיימת בדיעבד
[Green box]	מחסן
[Blue box]	ביתן בריכה/אחסנה קיים בדיעבד
[Light blue box]	בריכת שחייה קיימת
[Purple box]	תוספת מבוקשת > 180 מ
[Light purple box]	חלל ושגובה נמוך מ- 180 סמ
[Yellow dashed box]	הריסה
[Light blue dashed box]	מרפסת/חלל לא מקורה
[Purple dashed box]	פרגולה קיימת

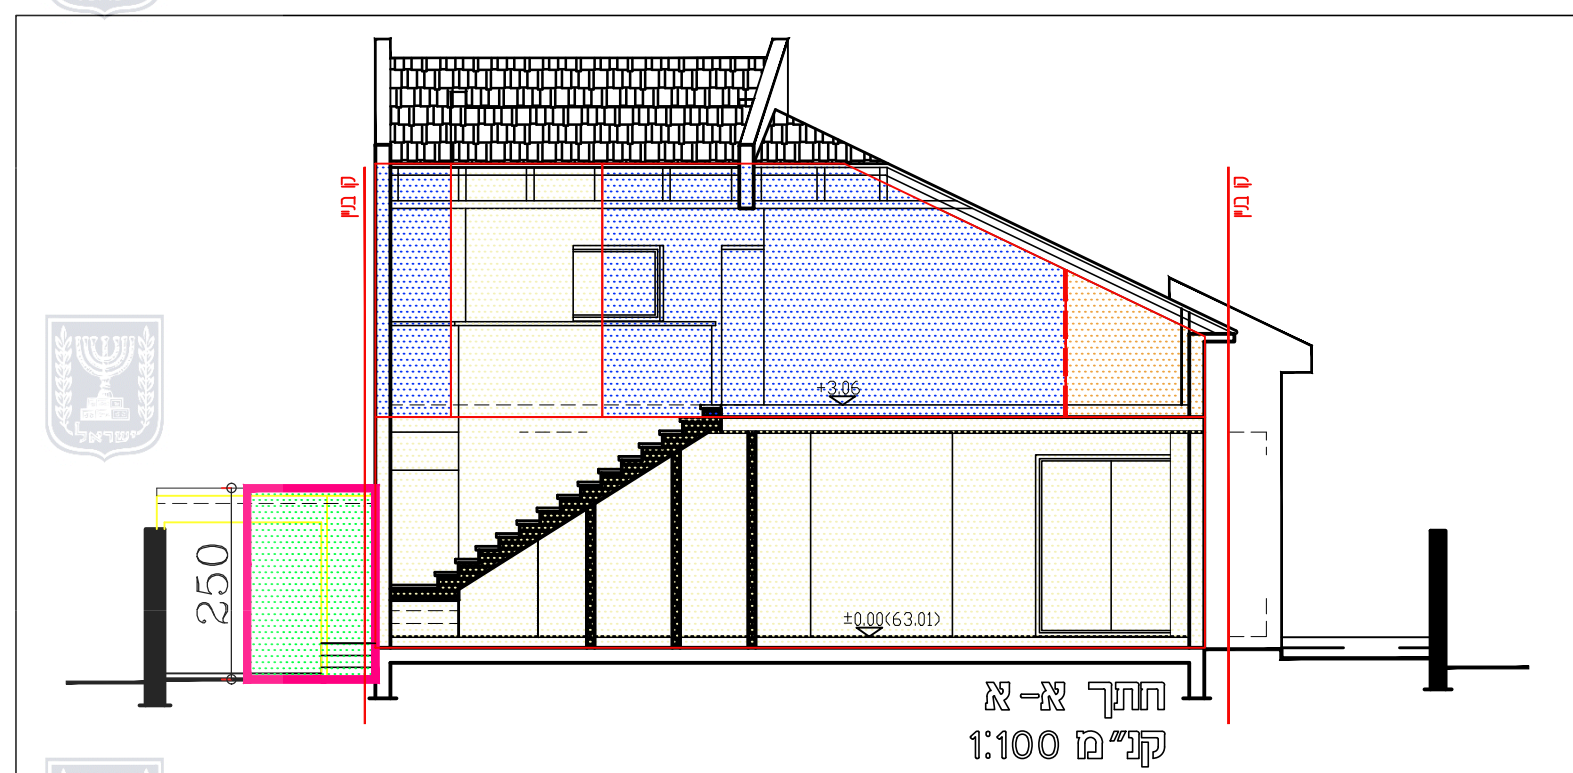

חתך א-א  
קנ"מ 1:100

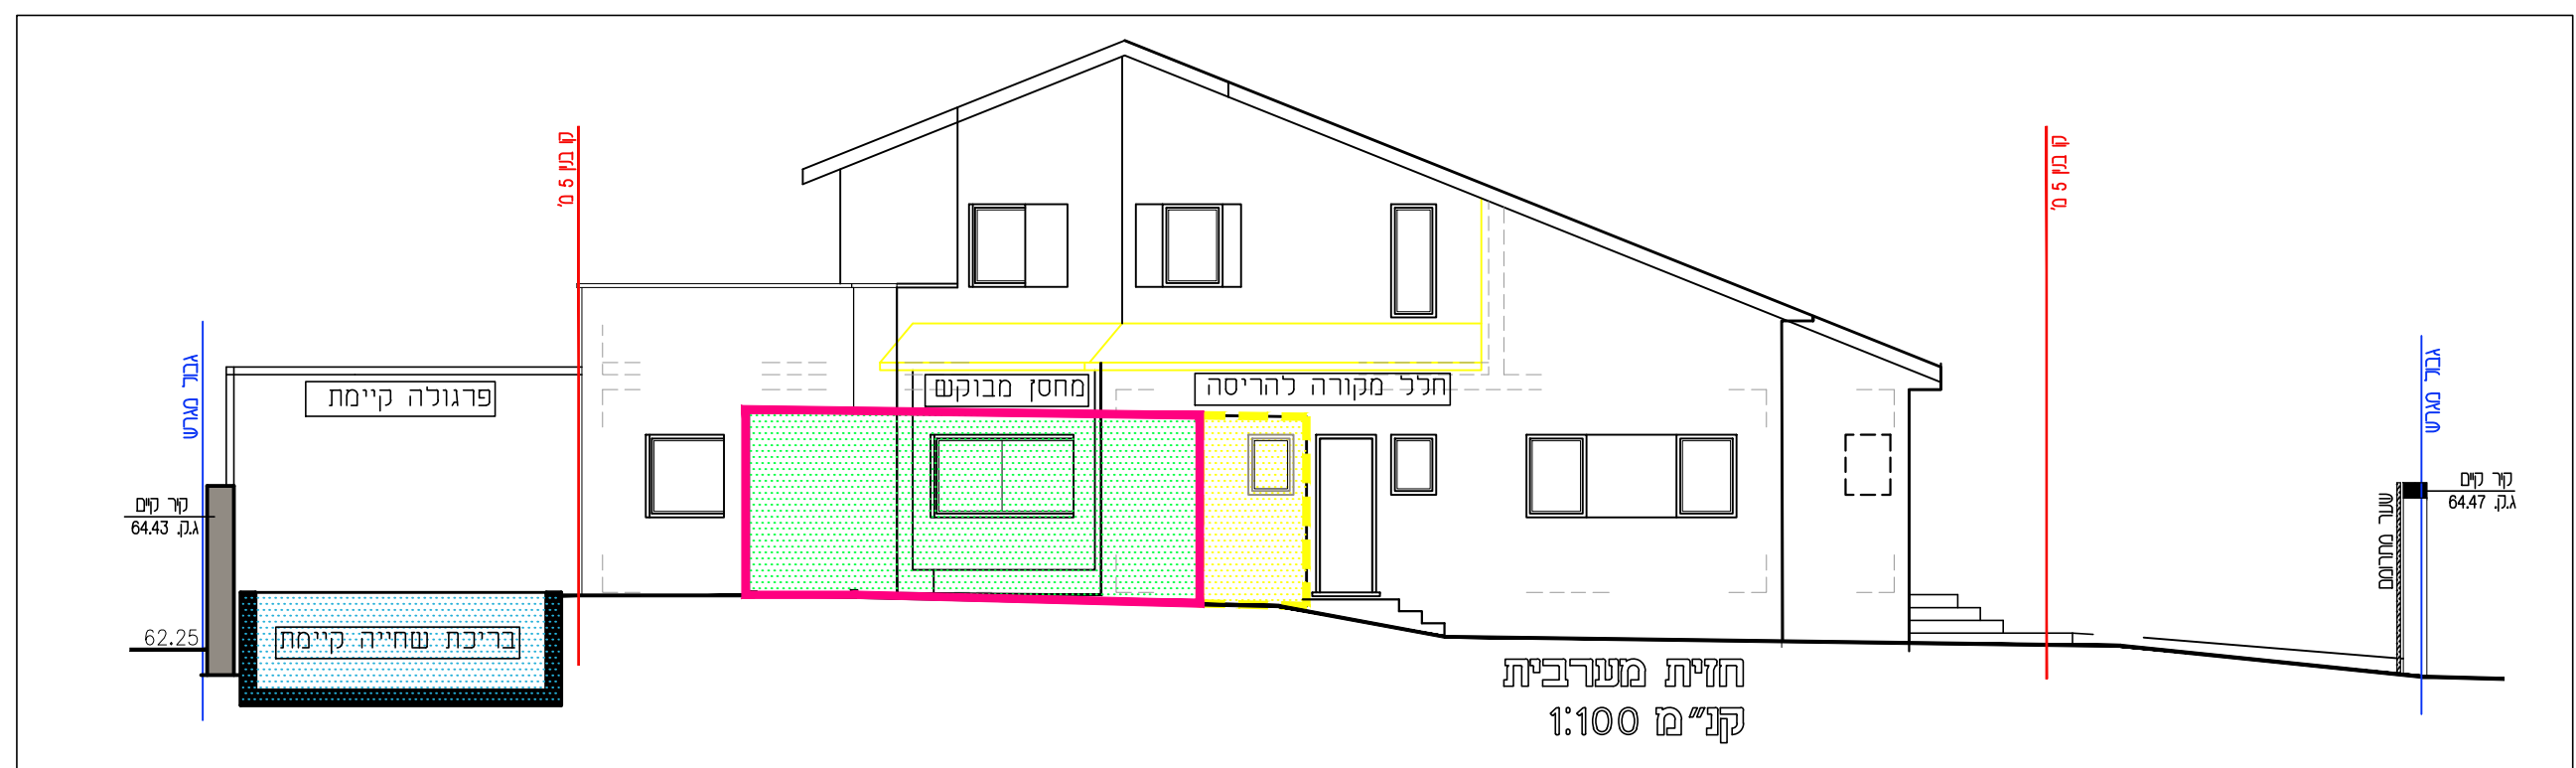

חזית מערבית  
קנ"מ 1:100