


חוק התכנון והבניה, התשכ"ה - 1965
תכנית מתאר מקומית
101-0922641
 חקמת בניין חדרס בן 4 קומות לגן ילדים
 בשכ' ענאתה - ירושלים

נספח תנועה
 קני"מ 1:250

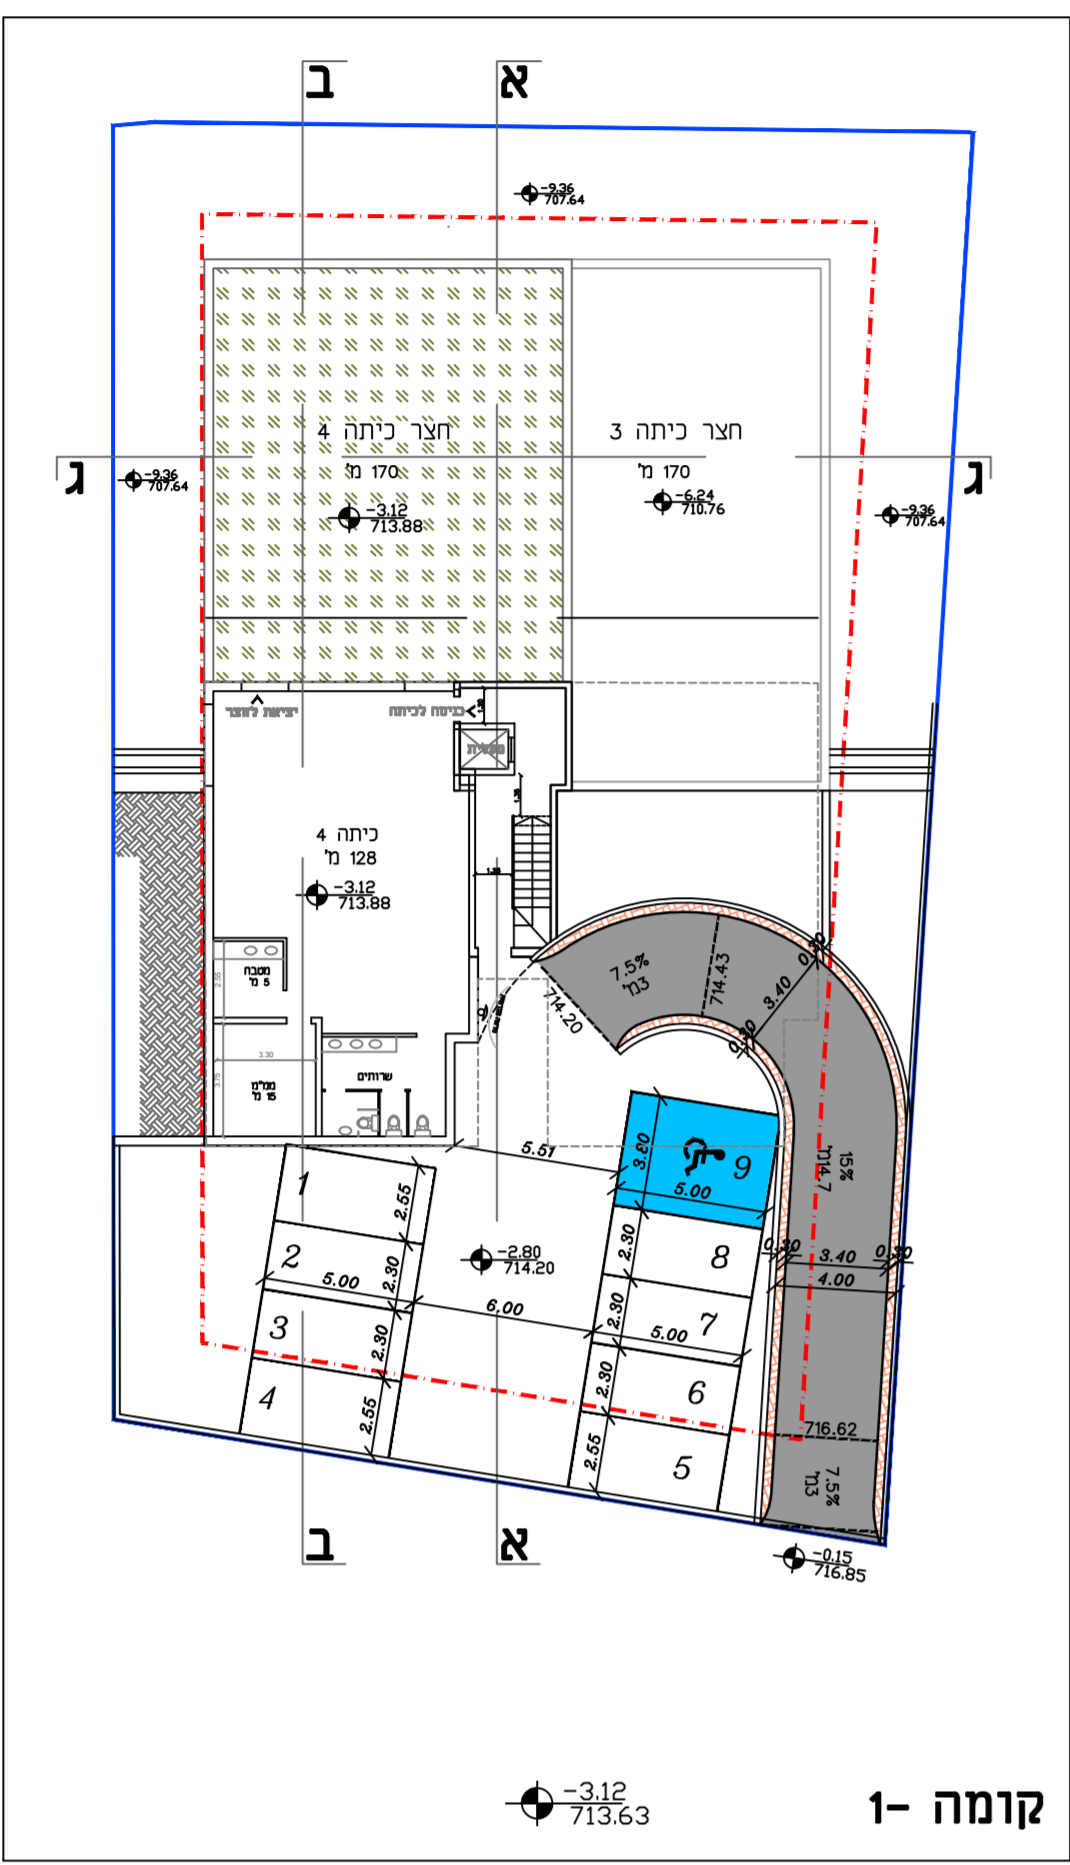

קומה 1-1

טבלת מאזן חניה

שטח סרט	מספר כיתות	זמן חניה	מסמית חניה דרושים	מסמית חניה מתוכננים
גן ילדים	6	11.5	9	9
סחי"כ			9	9



מקרא

- מדרגה מוצעת
- כביש אספלט קיים
- אין שפה מוצעת
- כבול תכנית
- זיקת הגנה

עדכונים ושינויים

מס'ד	תאריך	מרת העדכון/שינוי
3	13.02.2023	עדכון לפי תחזית חוועדה המחוזית
2	02.02.2023	עדכון לפי תחזית רן ששל
1	28.12.2022	עדכון לפי תחזית רן ששל

שם פרויקט: תכנית מס' 101-0922641

תכנית: נספח תנועה

מס' פרויקט:	מס' גליון:
95-2022	1/1

קני"מ: 1:250
 תאריך: 18.11.2022
 תכנון: אהמד אבו ניע
 ביקור: מוחמד חסאדה
 חיתר: תב"ע

לעיון: לאישור
 לביצוע: לאישור מקורני

א.א.

תנועה וכבישים
 דרך שועפאט 39, שועפאט, ירושלים
 נייד: 0547141264
 email: abunieahmad@gmail.com

איו"מ מחוקק חמאדה
 מחדש חוק וביטויים
 0527536
13.02.2023
 תאריך חתימה

חומ"ל:
 רכבע אוראי כבויקת מירוד ולוחאמתן במקום.
 ולודיע למשרד התכנון על כל שטח א' - החאמה

