


מינהל התכנון
 חוק התכנון והבניה, התשכ"ה - 1965
 מחוז ירושלים
 תכנית מס' 101-0922955 נספח מבנים קיימים סגור
 08:19:43 25/08/2021

מינהל התכנון
 חוק התכנון והבניה, התשכ"ה - 1965
 מחוז ירושלים
 תכנית מס' 101-0922955 נספח מבנים קיימים סגור
 08:19:43 25/08/2021


הוועדה המחוזית החליטה ביום: 30/01/2022
 להפקיד את התכנית: 30/03/2023
 תאריך: יו"ר הוועדה המחוזית

הוועדה המחוזית החליטה ביום: 18/06/2023
 לאשר את התוכנית: 06/07/2023
 תאריך: יו"ר הוועדה המחוזית

1
 חלקה 80 בגוש 30408

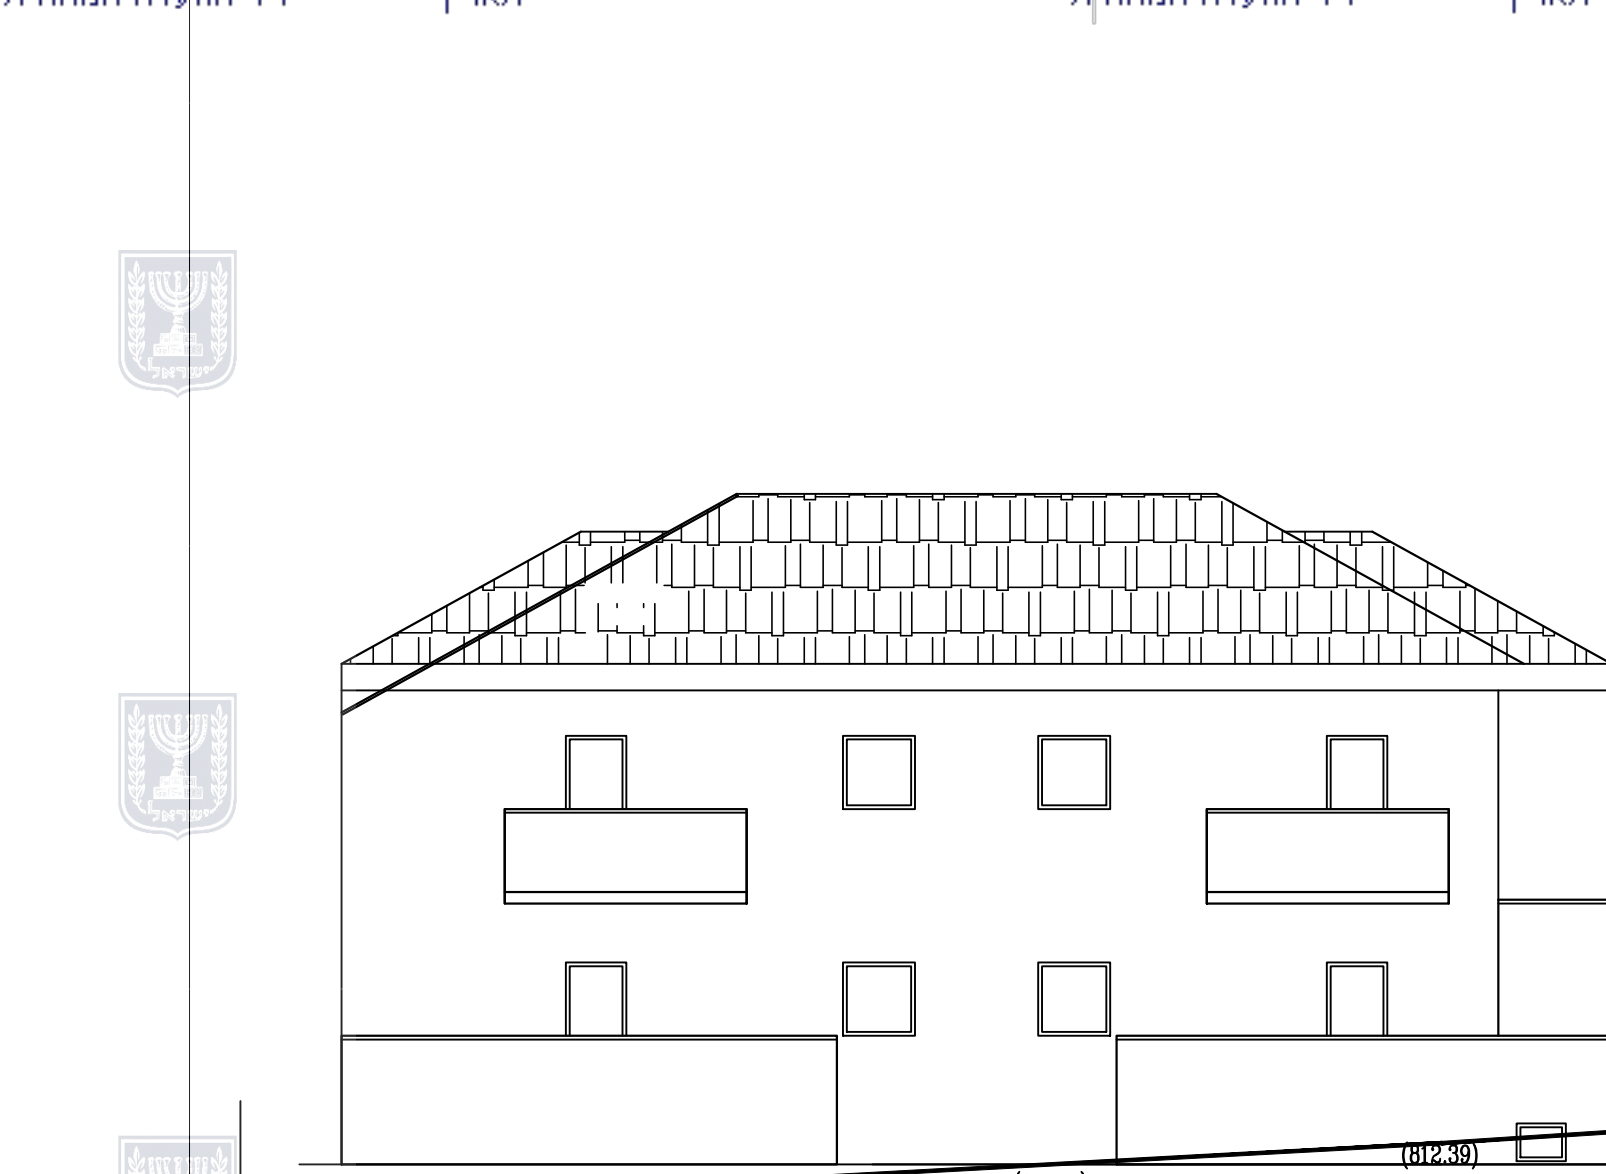


בורוכוב 20
 1:100
 ני"פ היחיד מס' 23929

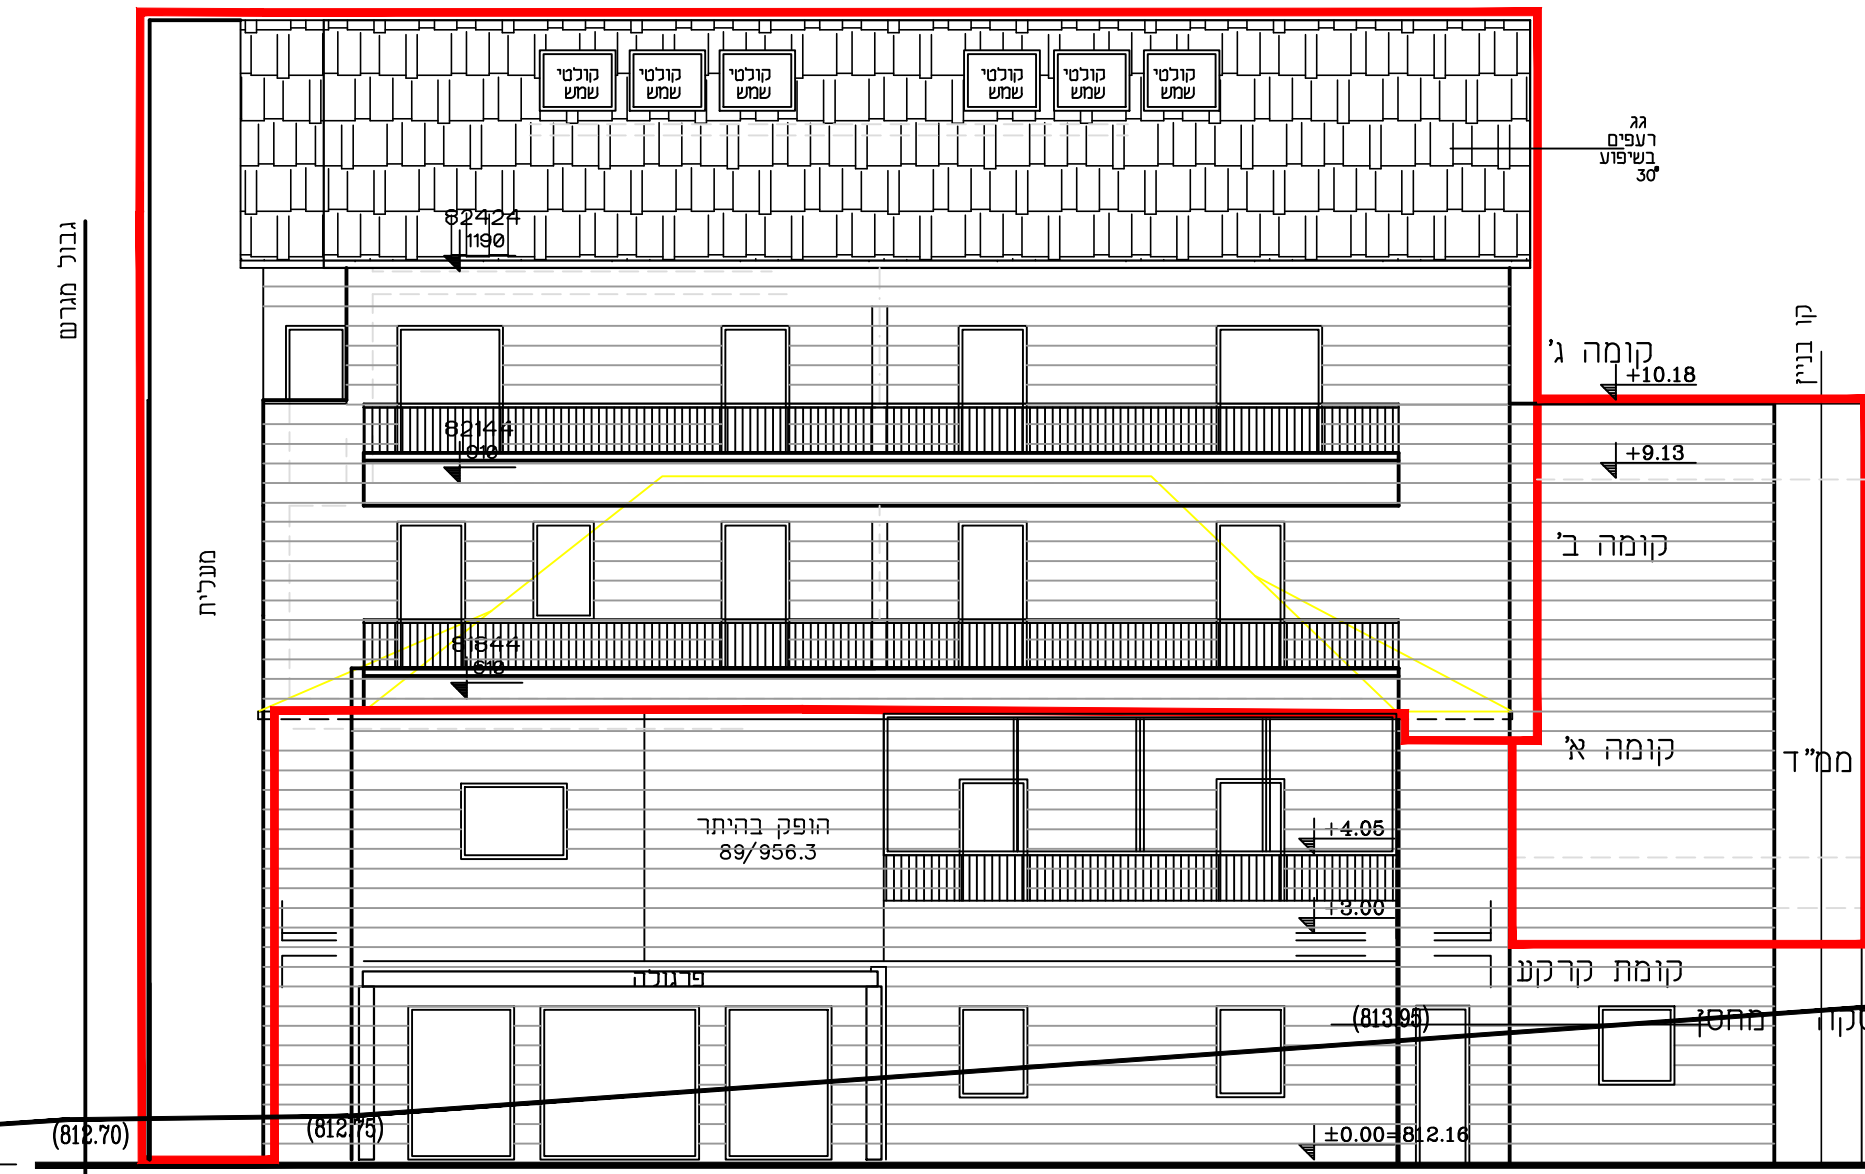

חזית דר' לרחוב בורוכוב
 1:100
 1

*הערה: הקירות לתוספת הבניה יבנו באבן טבעית מרובעת ומסותתת

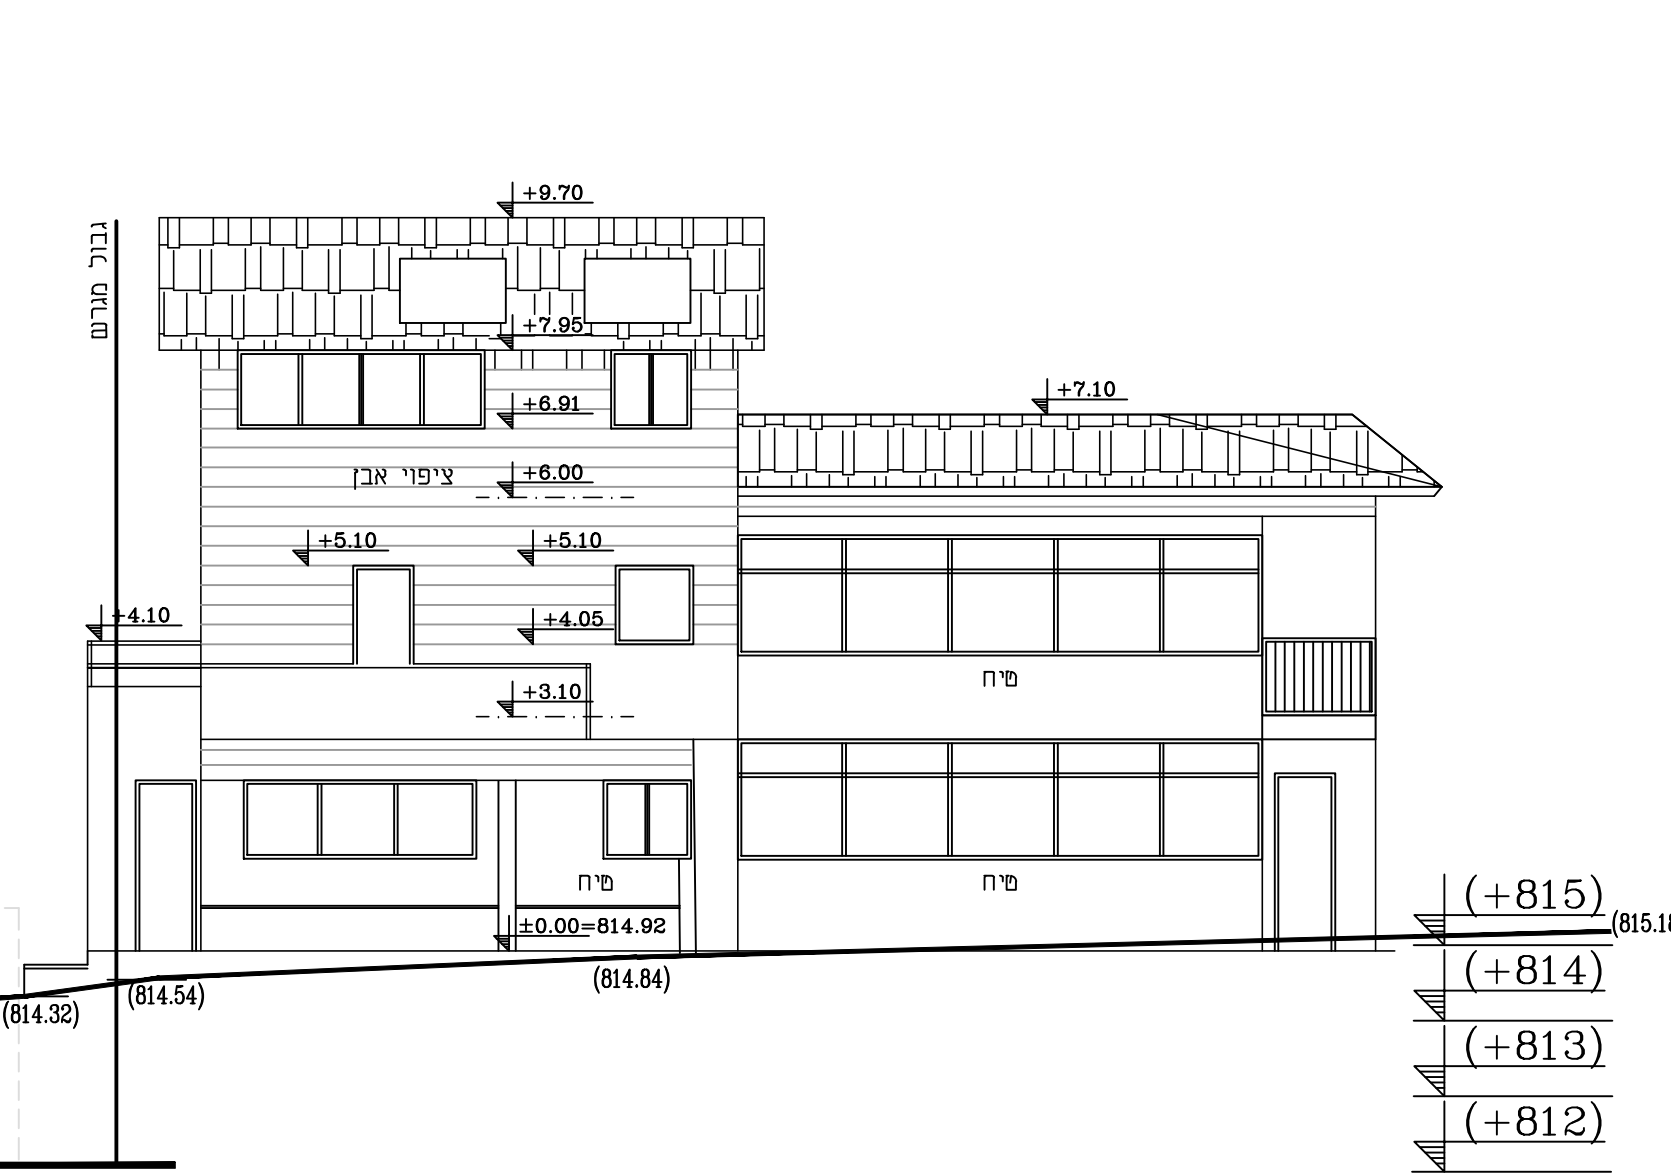

בורוכוב 16
 1:100
 ני"פ היחיד מס' 48856

תכנית מס' 101-0922955
 הרחבת יח"ד קיימות ותוספת יח"ד חדשות
 ברח' בורוכוב 18, ירושלים.

חתך החוב
 ביטי מוצע ביחס לביטי גובל
 ק"מ 1:100

חתימות:
 המבקשים:
 אביבה דוד חגי
 ת.נ. 00482296
 רחוב בורוכוב 18, ירושלים,
 מ.ל./פסק 6074028740

המתכנן:
 עופר שגור - אדריכל (מ.ר. 084150)
 ת.נ. 57362241
 רחוב סוכרוב בתיה 5, פתח תקוה
 מ.ל./פסק 6074028740
 תאריך: 2021-08-22

מקרא
 תוספת בניה מוצעת
 להריסה
 מאונשר בהיתר מס' 36876
 מס'ד מאונשר בהיתר מס' 12248