


# מינהל התכנון

חוק התכנון והבניה, התשכ"ה - 1965

גיליון 2: נספח עצים בוגרים לתוכנית מס' 101-0690859, התחדשות עירונית טשריחובסקי 68 - שמעוני 39 - מיקום על רקע תוכנית פיתוח 1:400

הוועדה המחוזית החליטה ביום:

26/08/2024

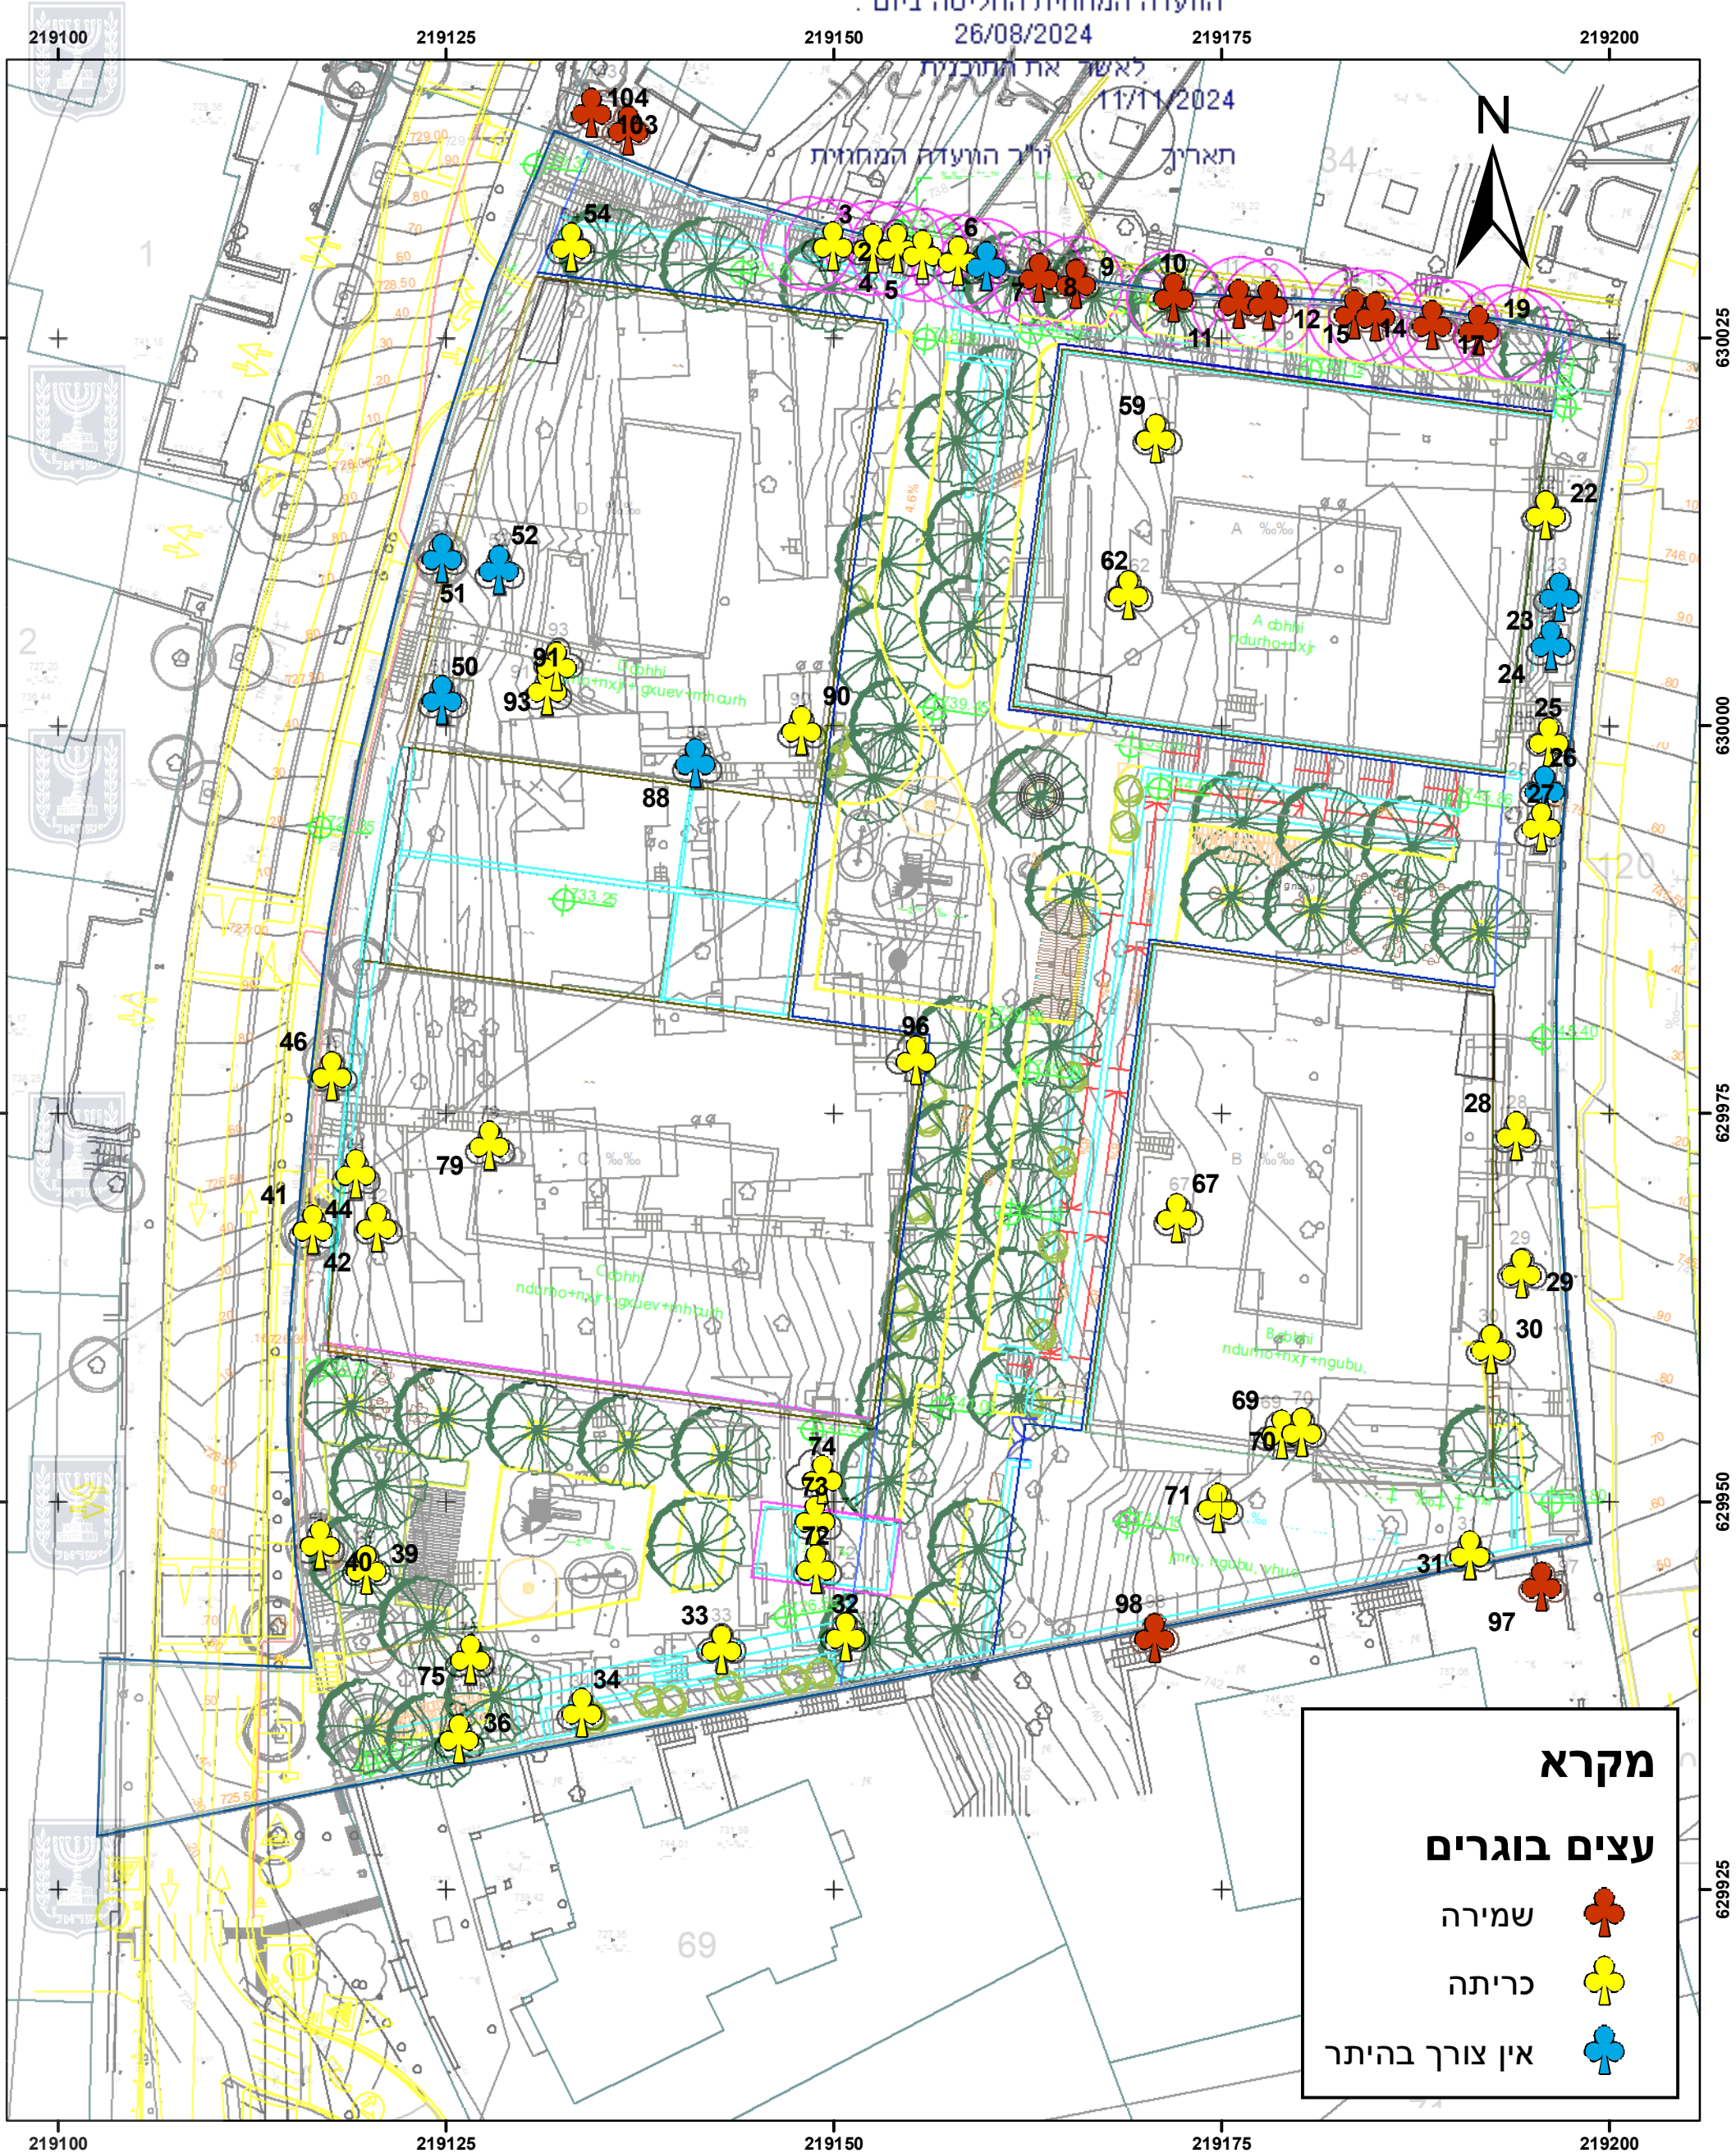

עורך סקר העצים: ד"ר רון פרומקין, ייעוץ אקולוגי, דצמבר 2019  
עדכון תוכנית פיתוח: 31.08.2022  
עדכון סטטוס עצים: 9.10.2024