

תכנית מס' 101-0976472

מבנה לאורכי ציבור-רחוב דניאל
שכונת מוסררה, ירושלים

נספח בינוי - נספח מס' 1

מחוז: מרחב תכנון מקומי:
רשות מקומית: ירושלים
שטח התוכנית: 1.267 דונם
קנה מידה: 1:250

מקרא:



- גבול תכנית מוצעת
- קו בניין- קוטר קרקע
- קו בנין עליון
- קו בנין תחתון
- מבנה להריסה
- עץ לשמור
- עץ לעקירה
- גדר חדשה
- גדר לשמור
- כינוי חדש

בעל עניין:
עיריית ירושלים
תאריך:
16.08.2022
שורר התוכנית:


סלמה סילסון-אורד | אבנר סיסון
אדריכלים ומתכנני ערים
הלל 14, 9458114, ירושלים
טלפון: 02-6243298
פקס: 02-6243297
דוא"ר: as_arch@012.net.il

תתחנה:


תכנית סביבה קנ"מ 1:250

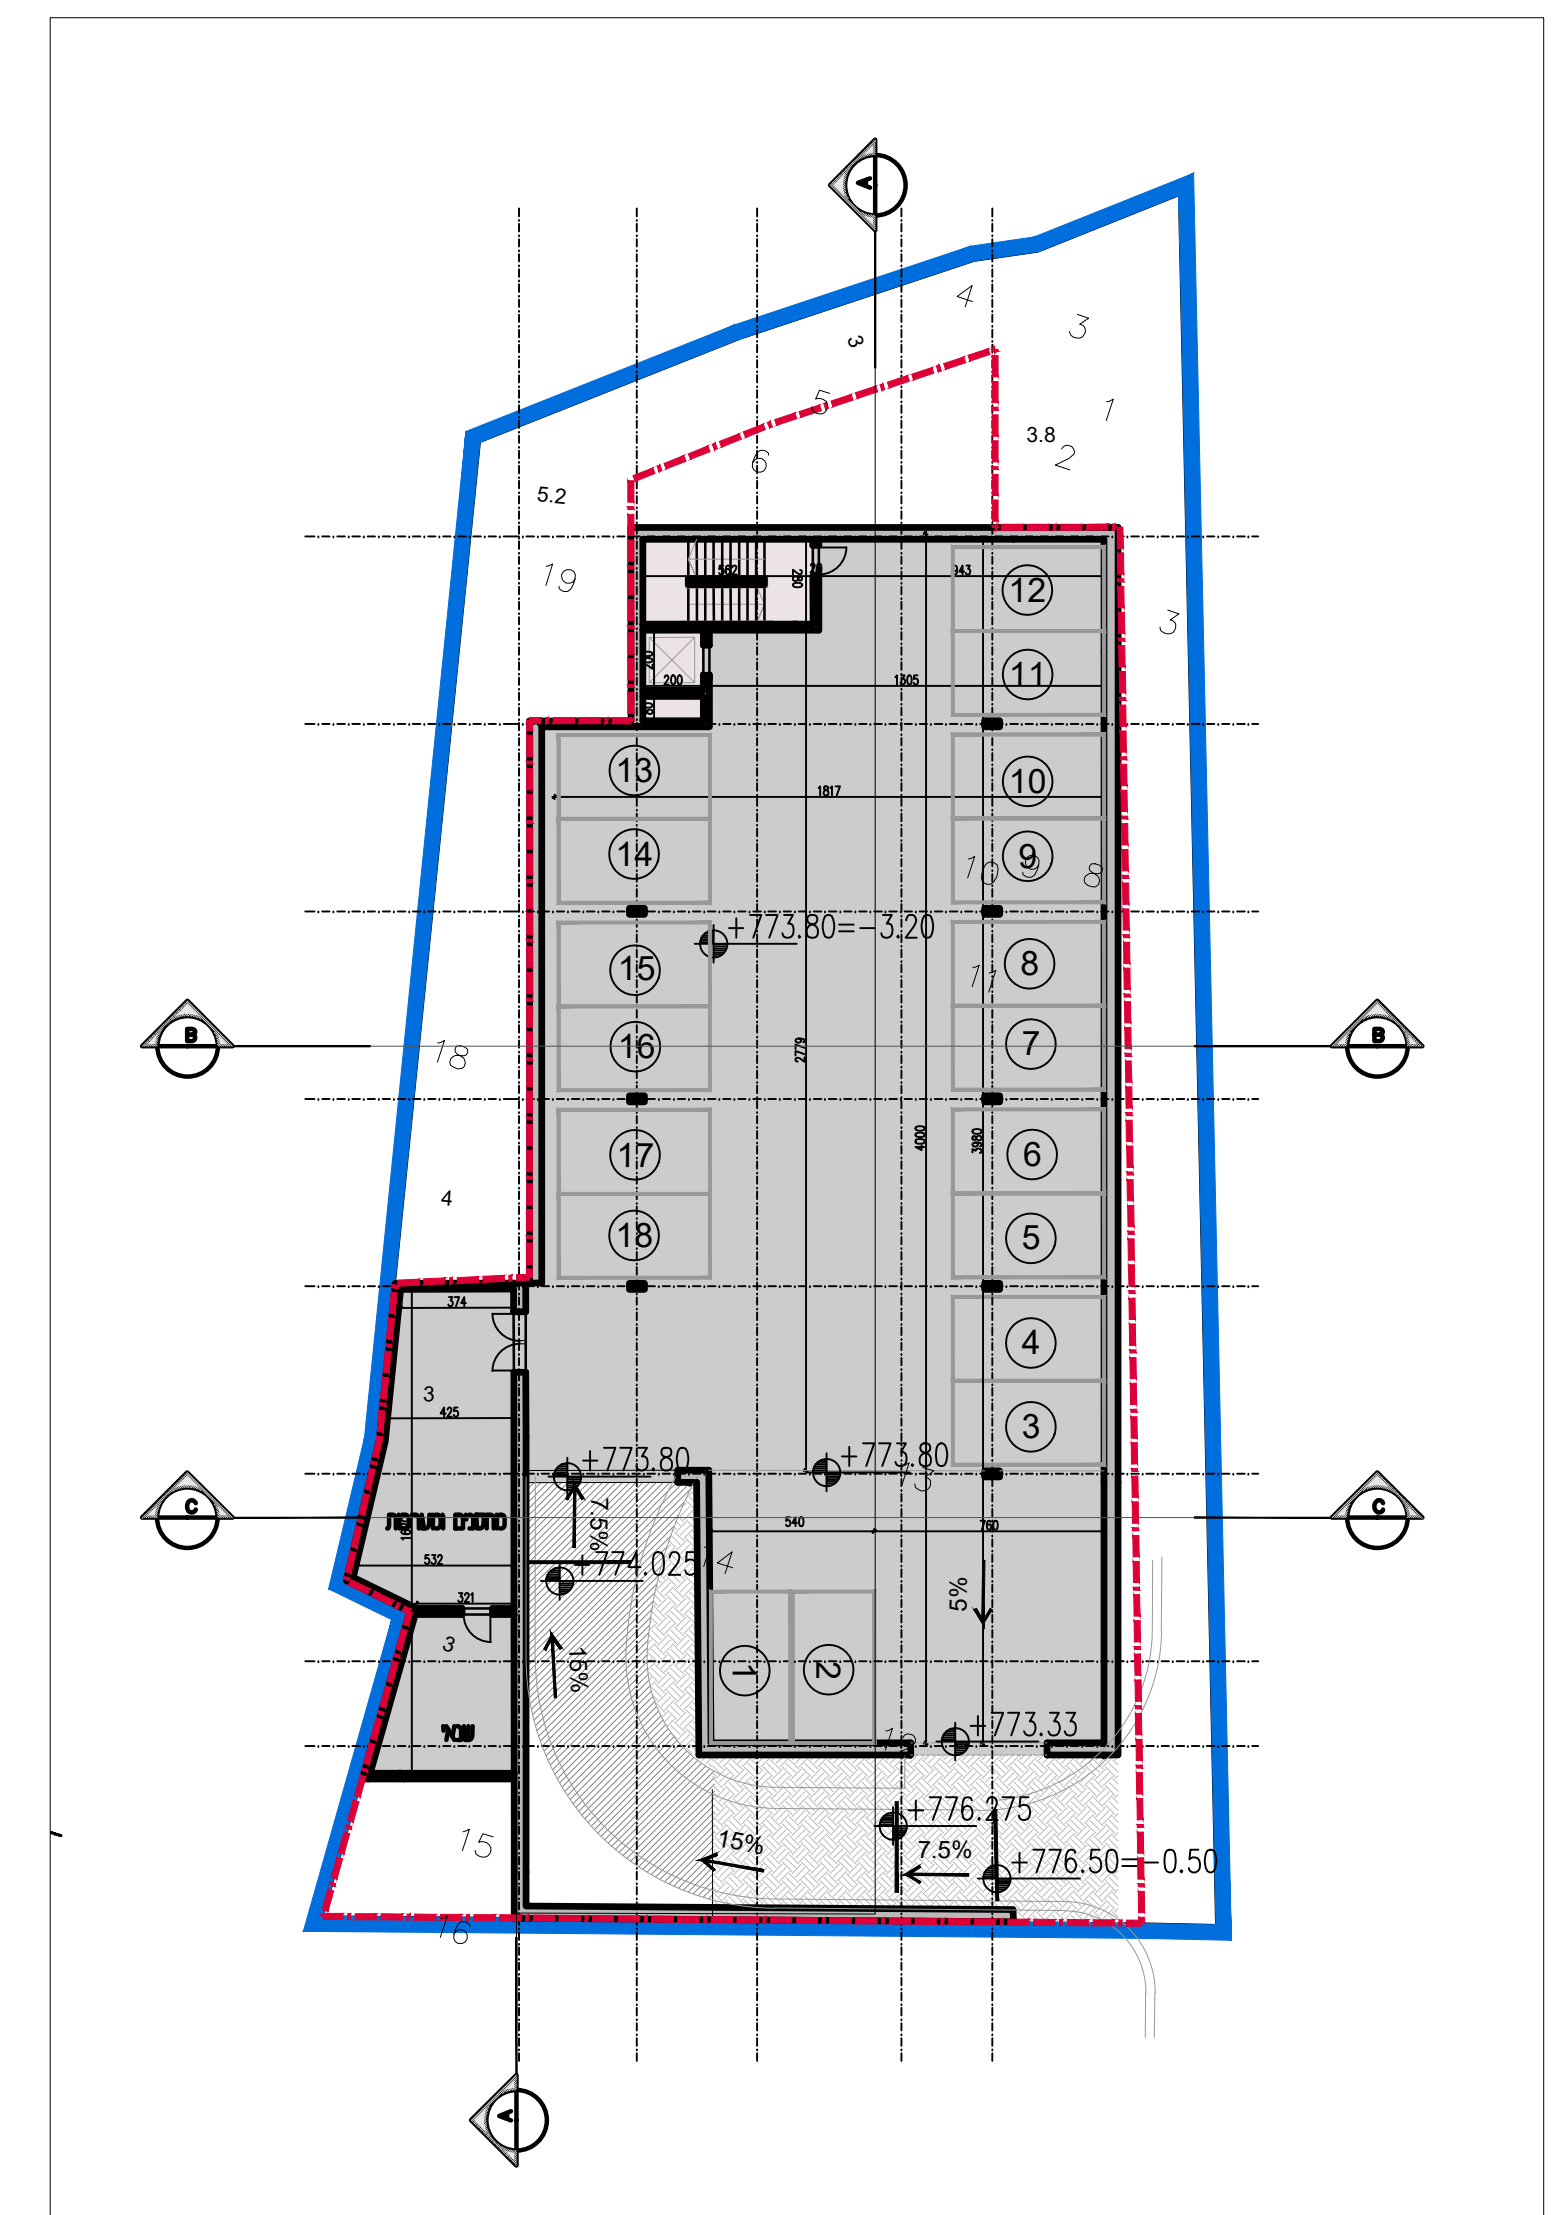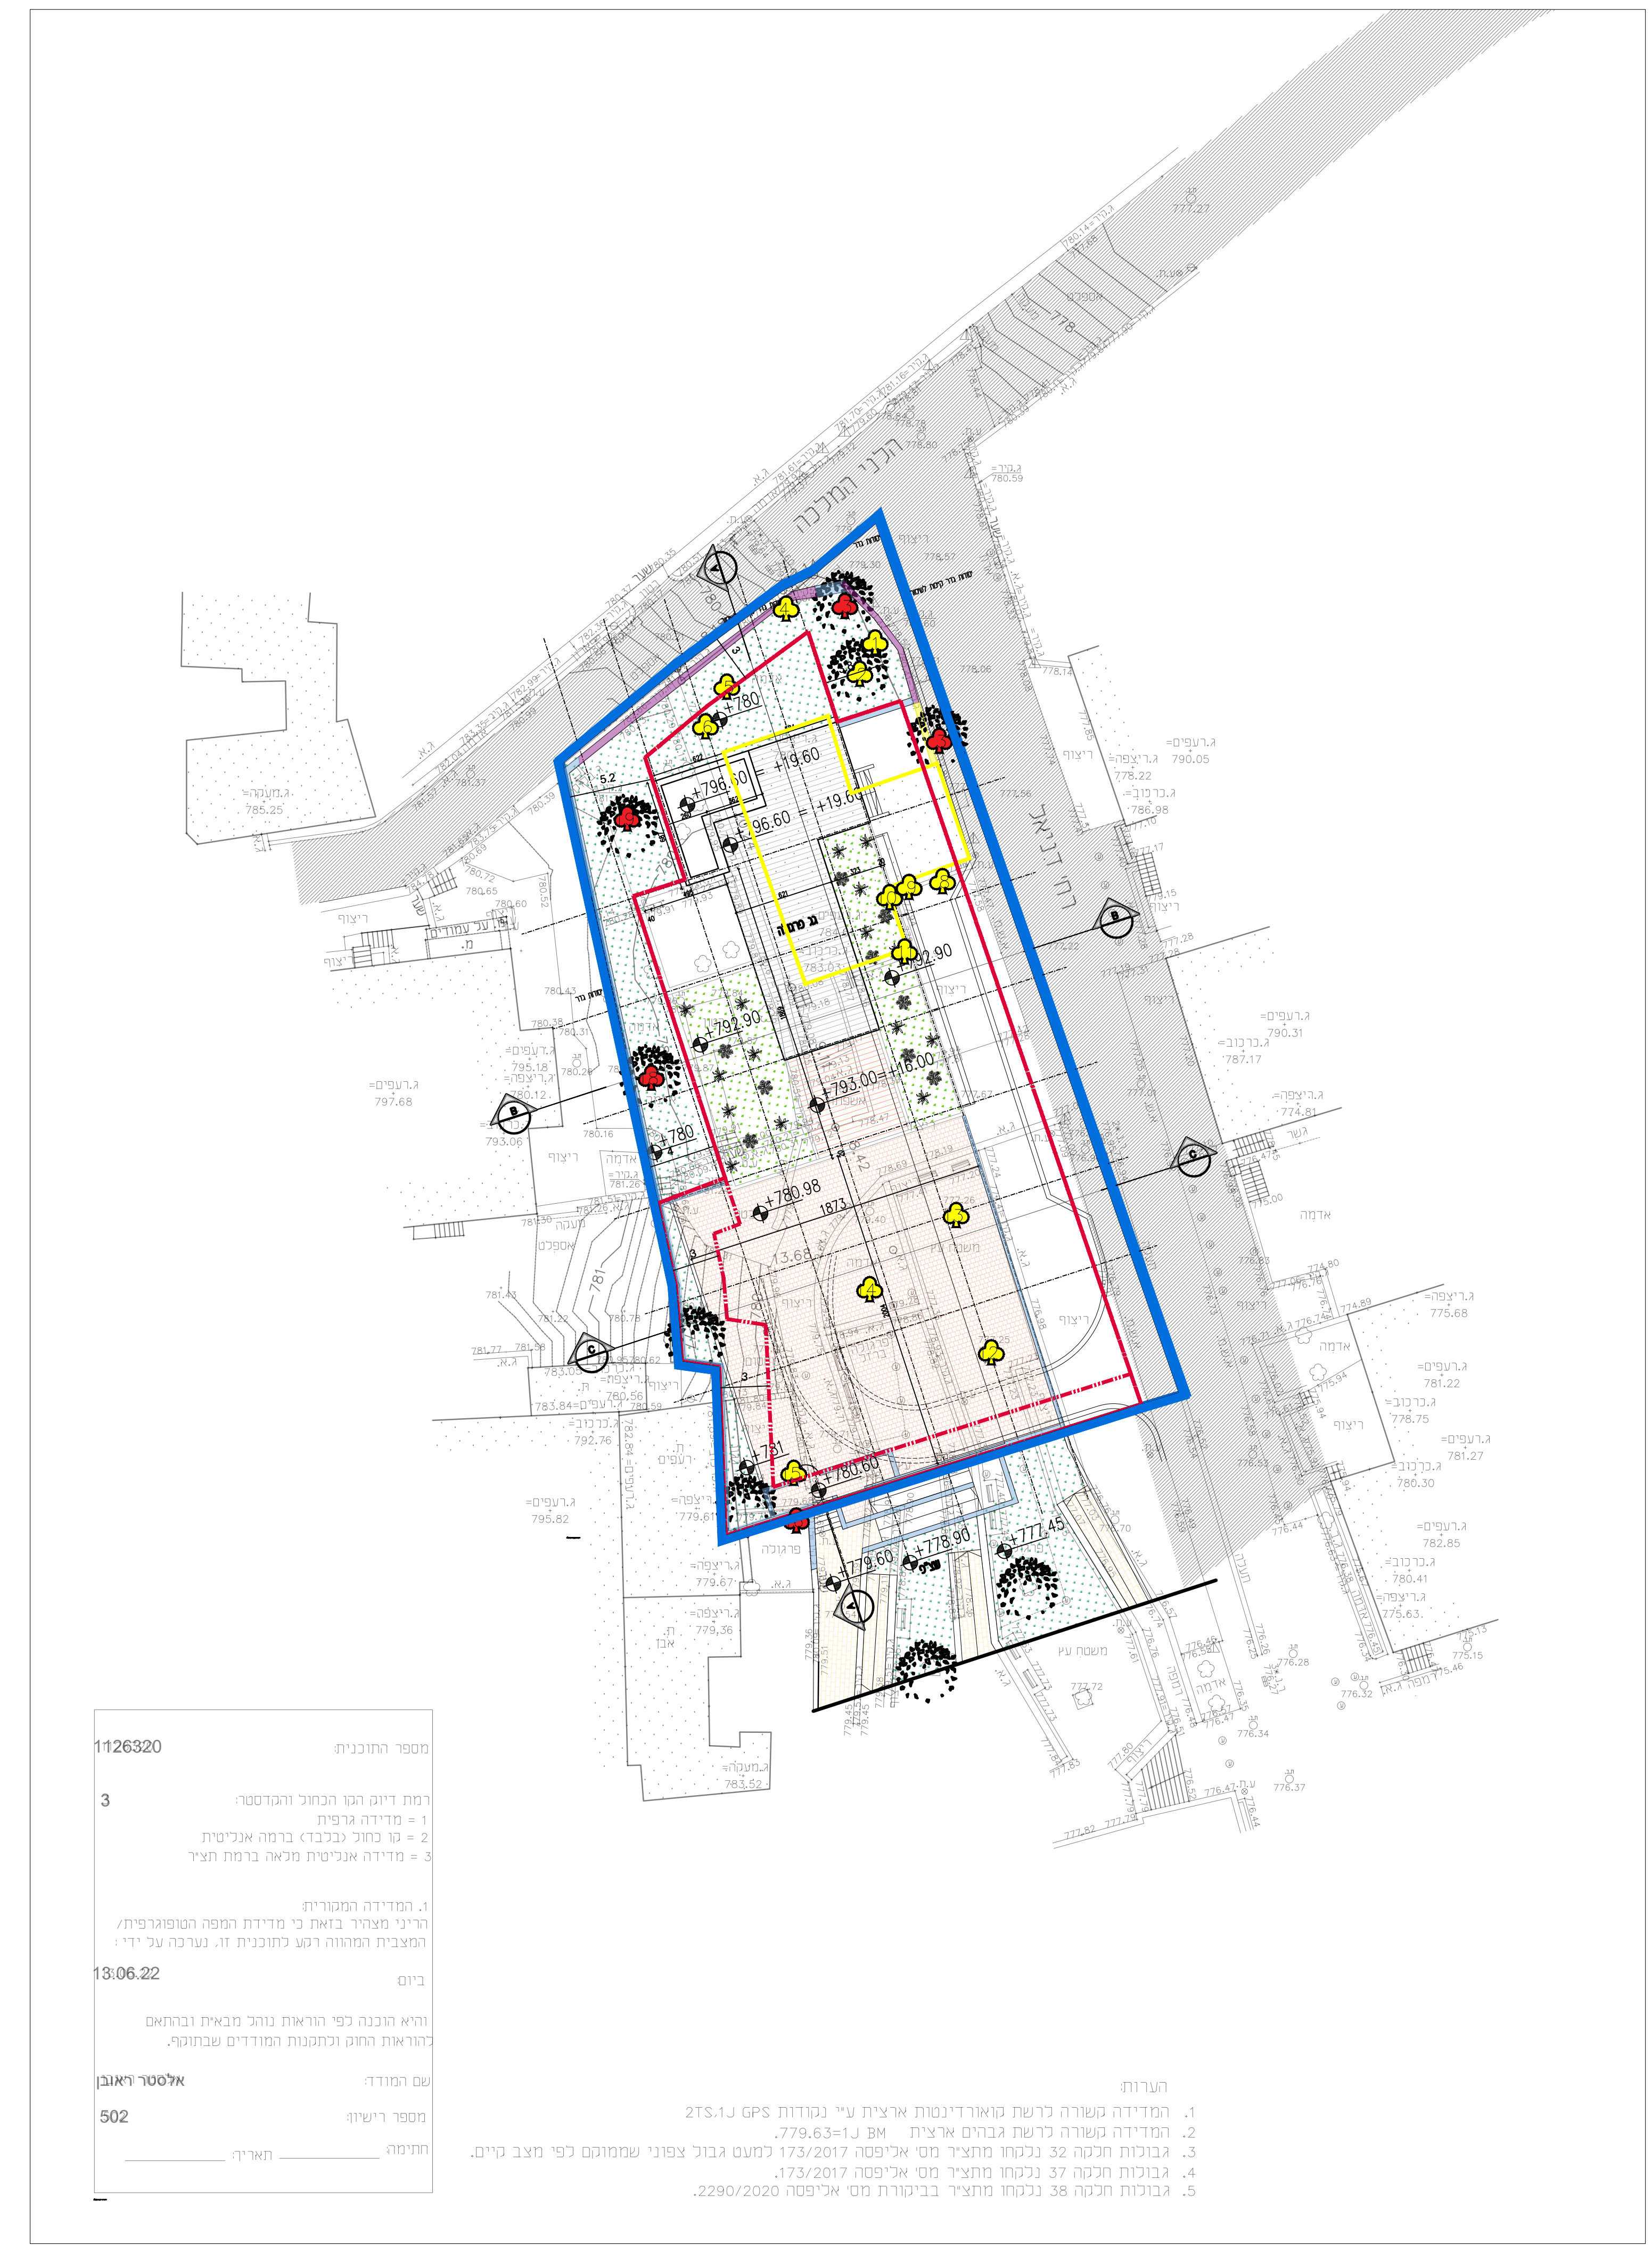


תכנית קומה -2-
מפלס +771.08

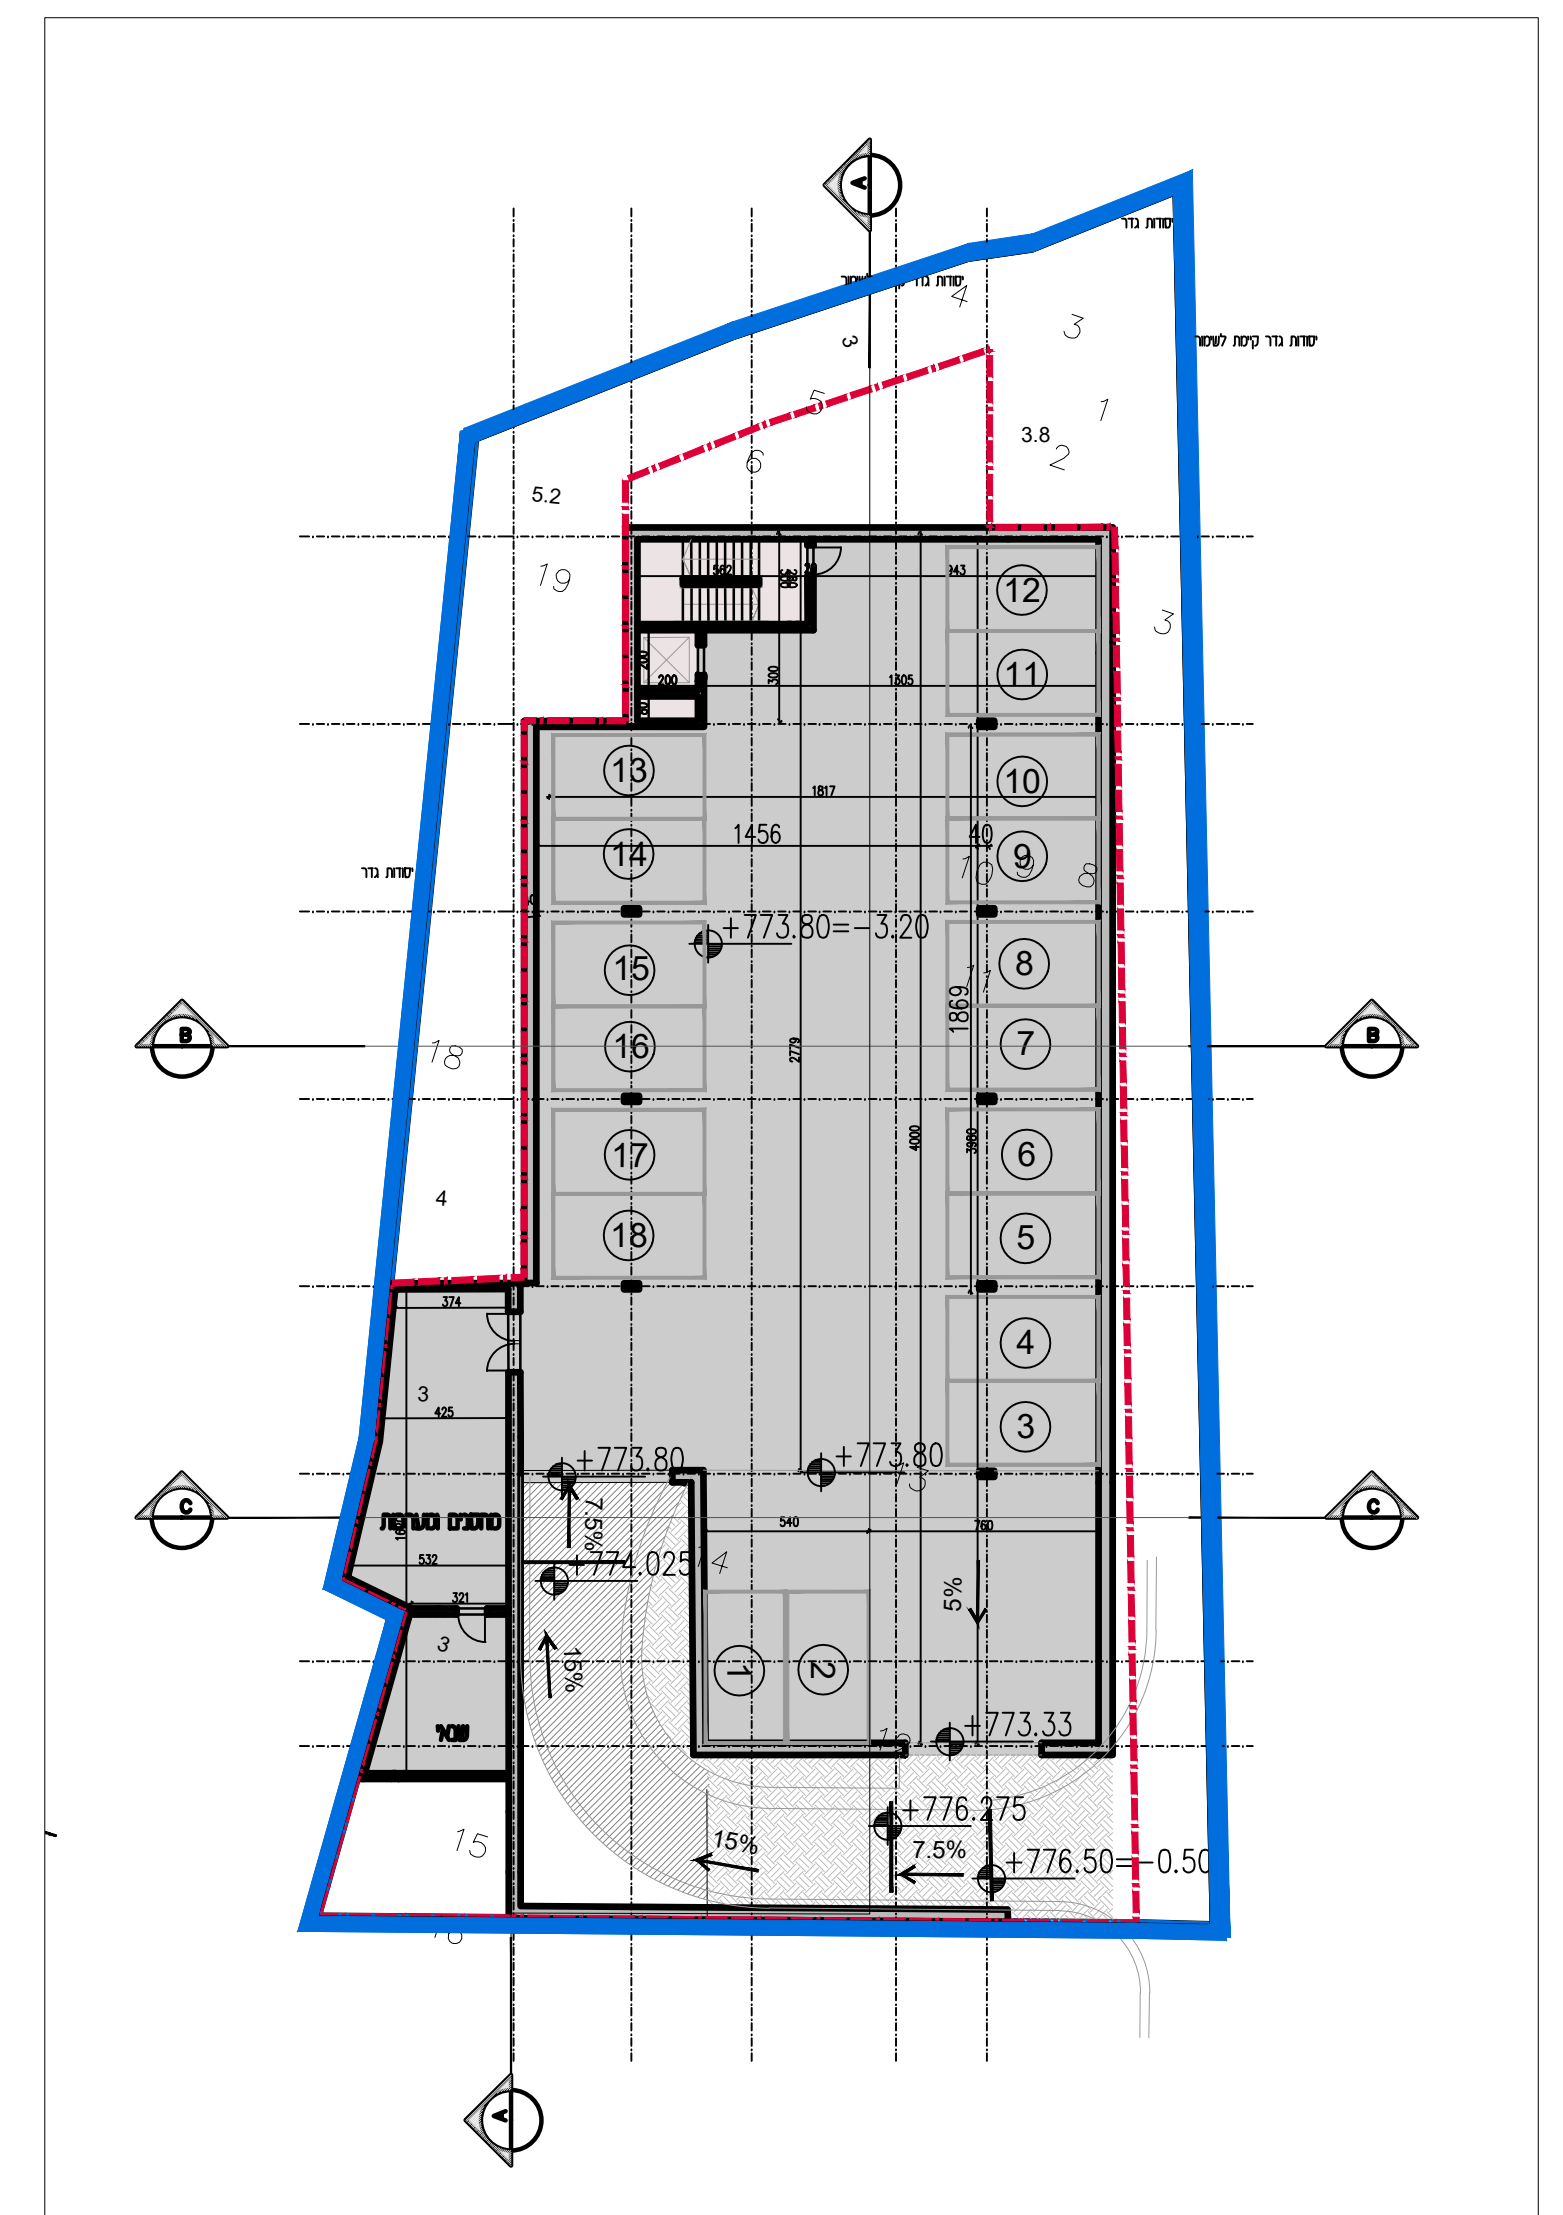


תכנית קומה -1-
מפלס +773.80

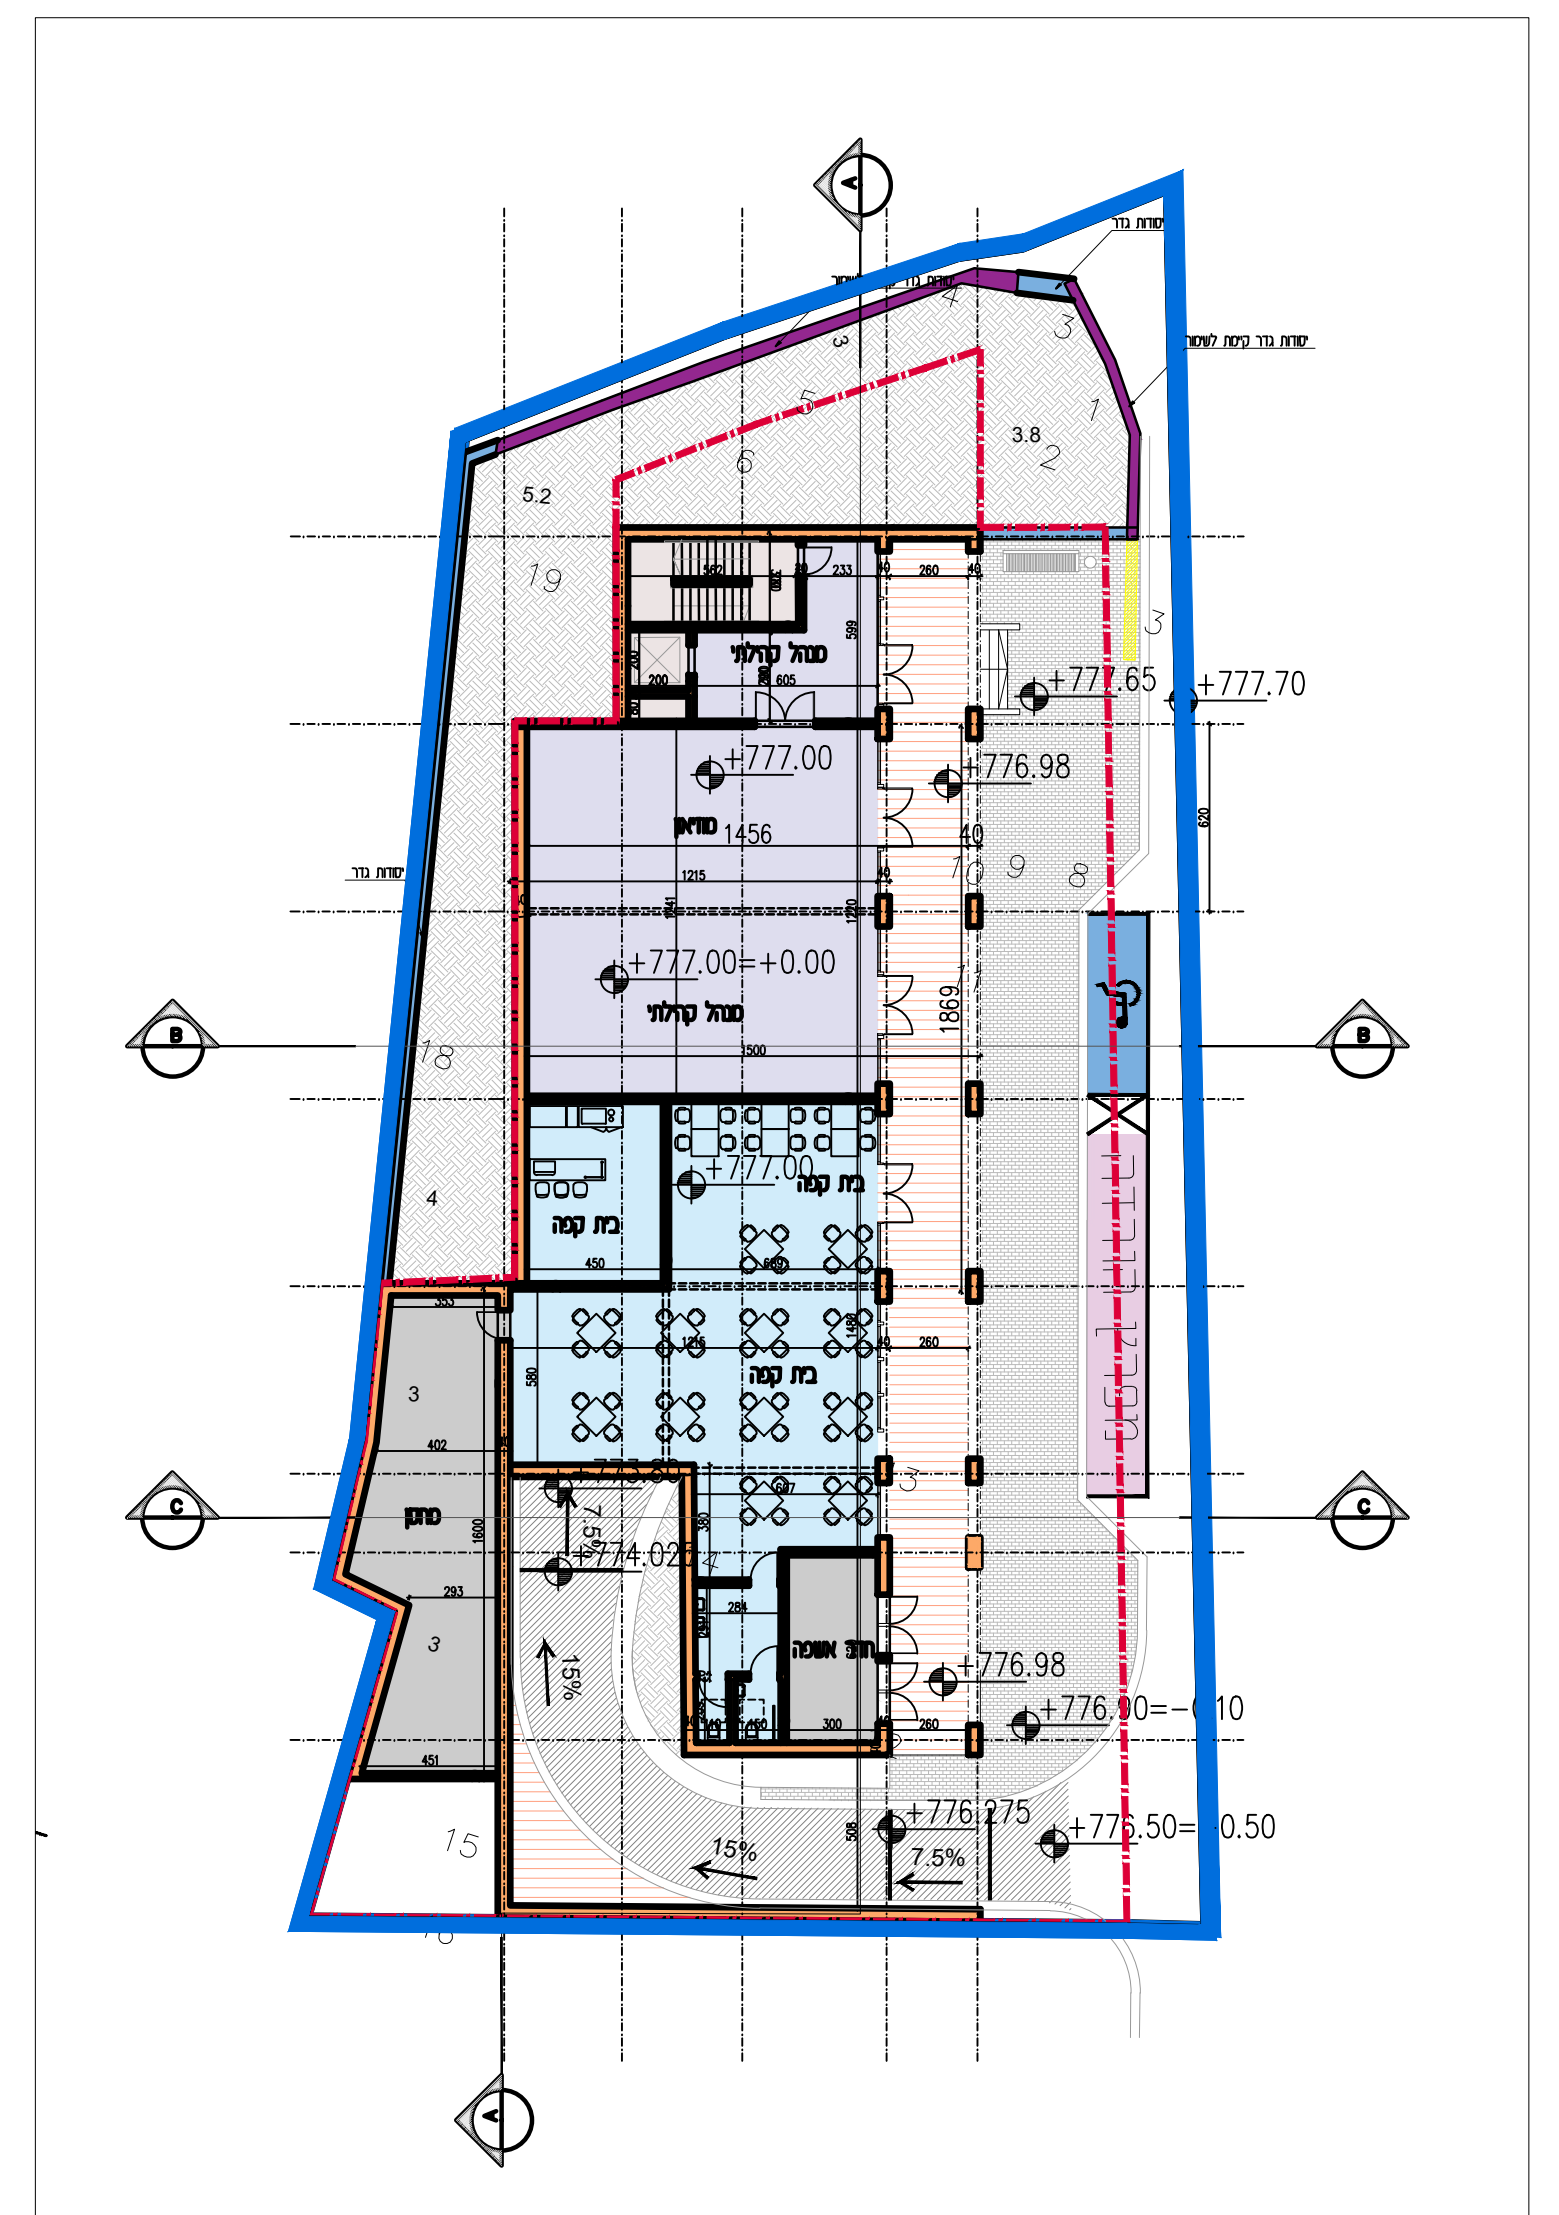


תכנית קומת קרקע
מפלס +777.00

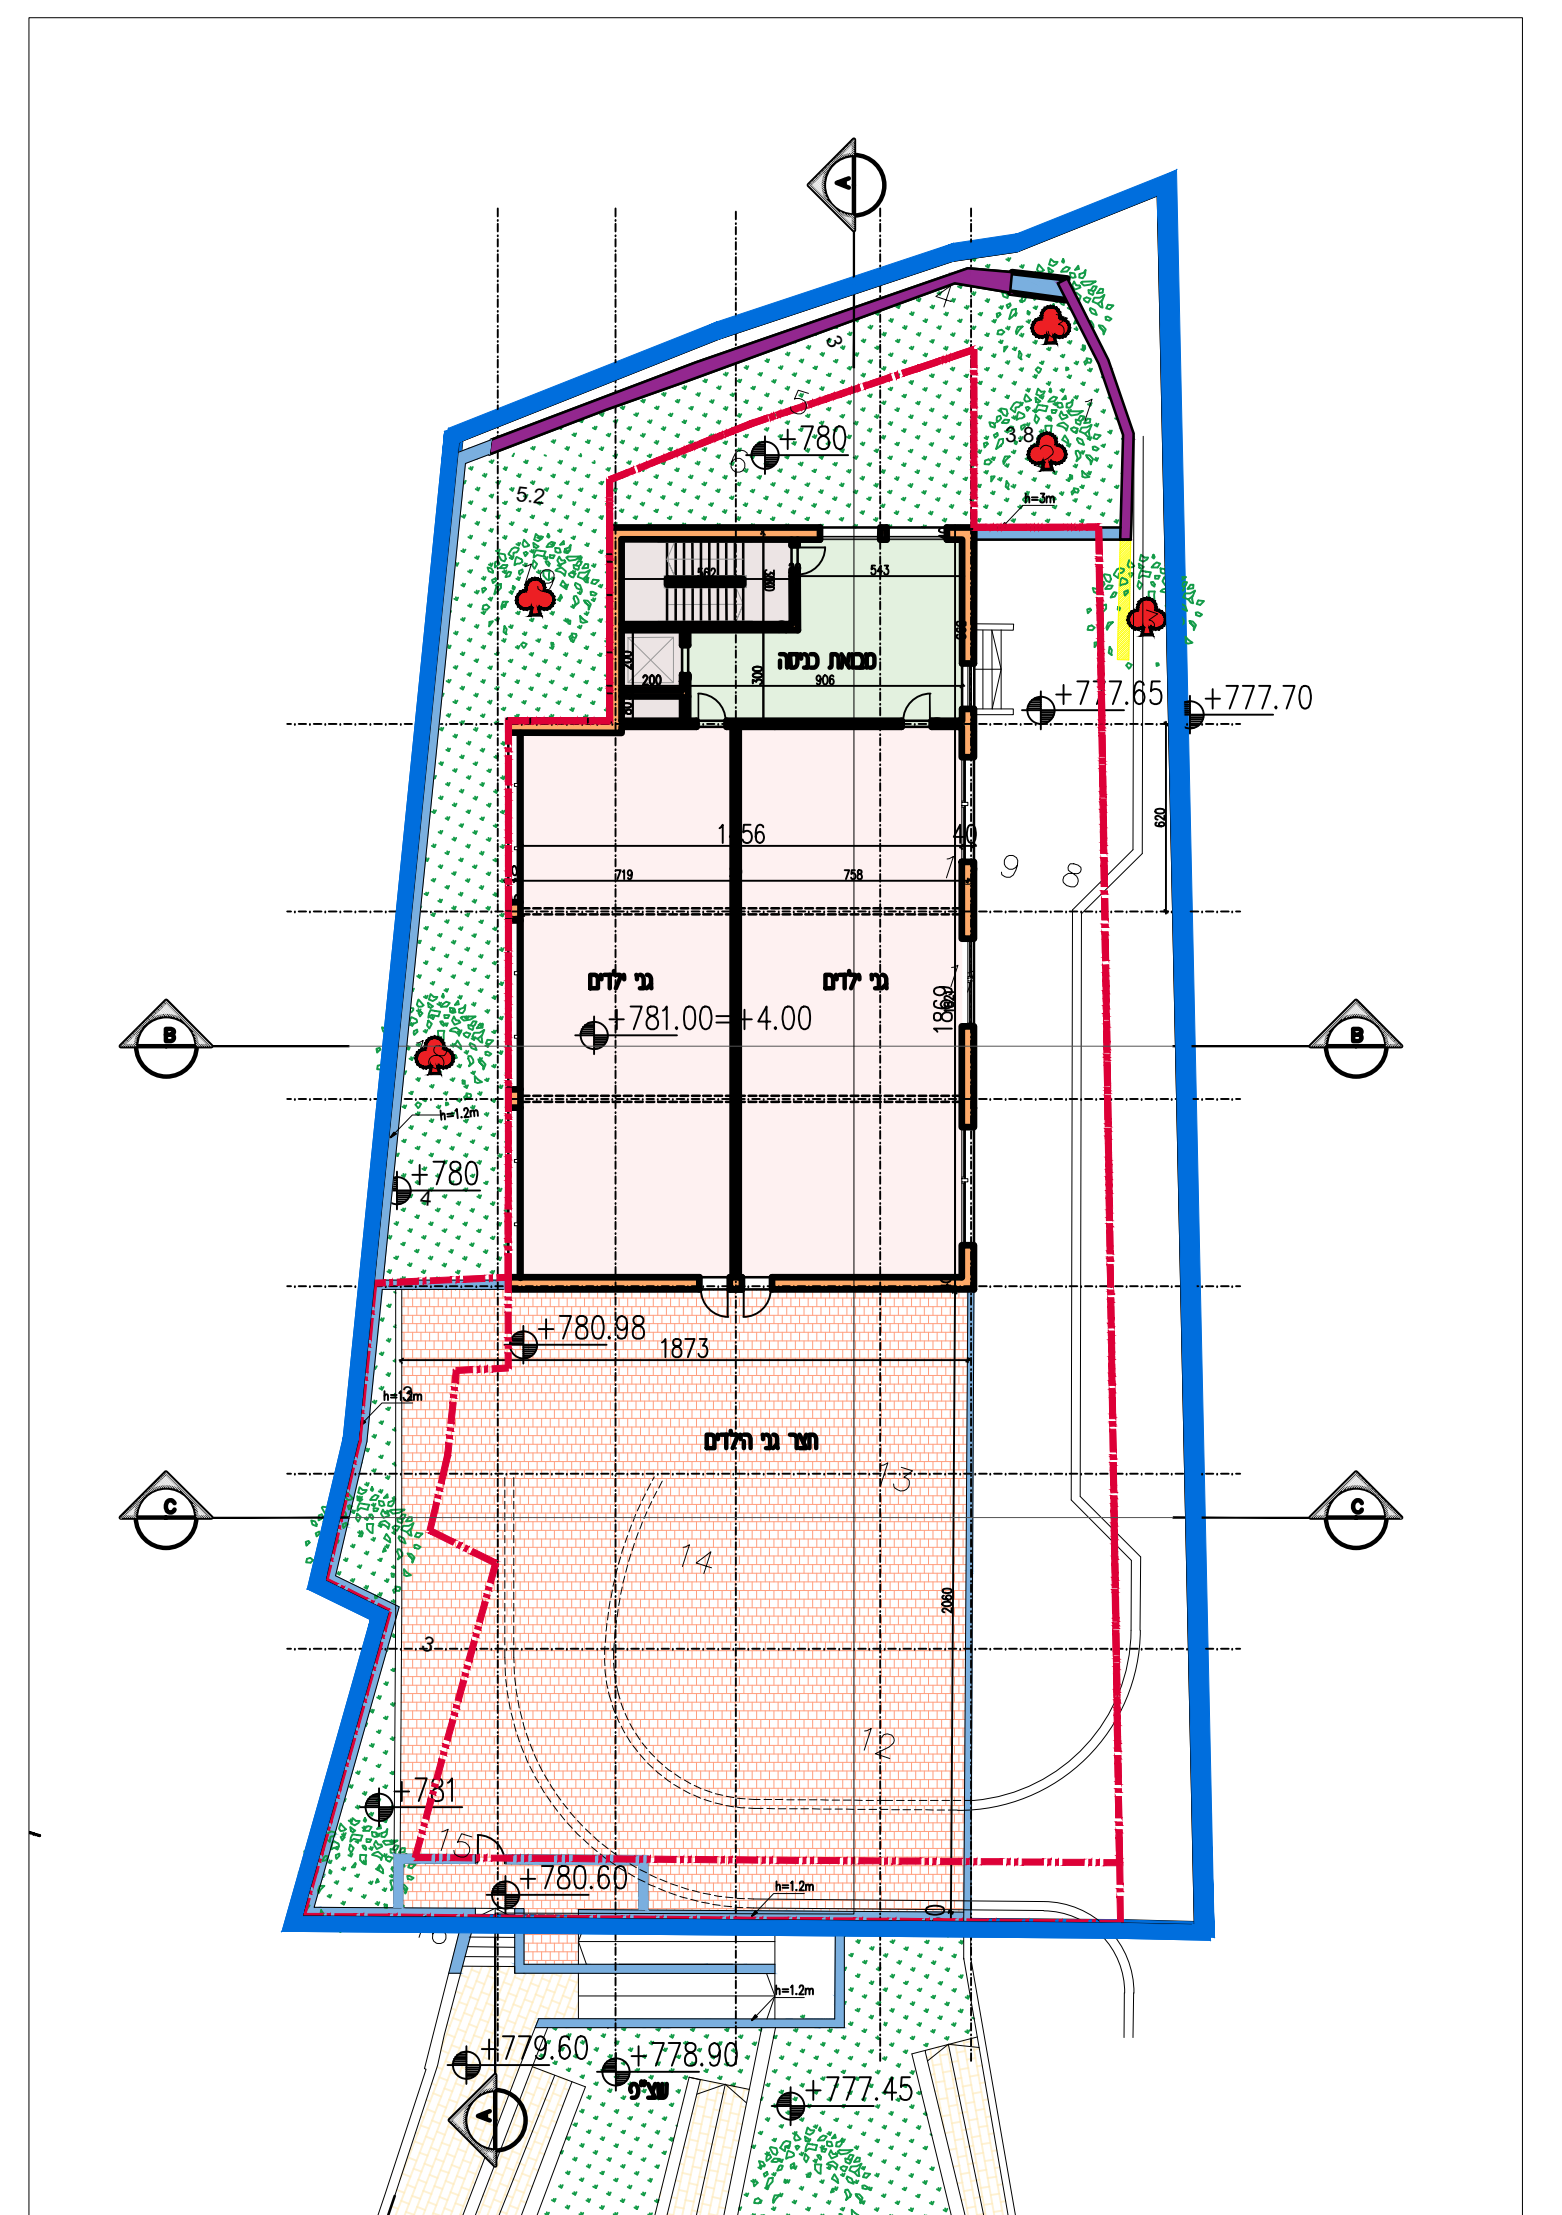


תכנית קומה 1
מפלס +781.00

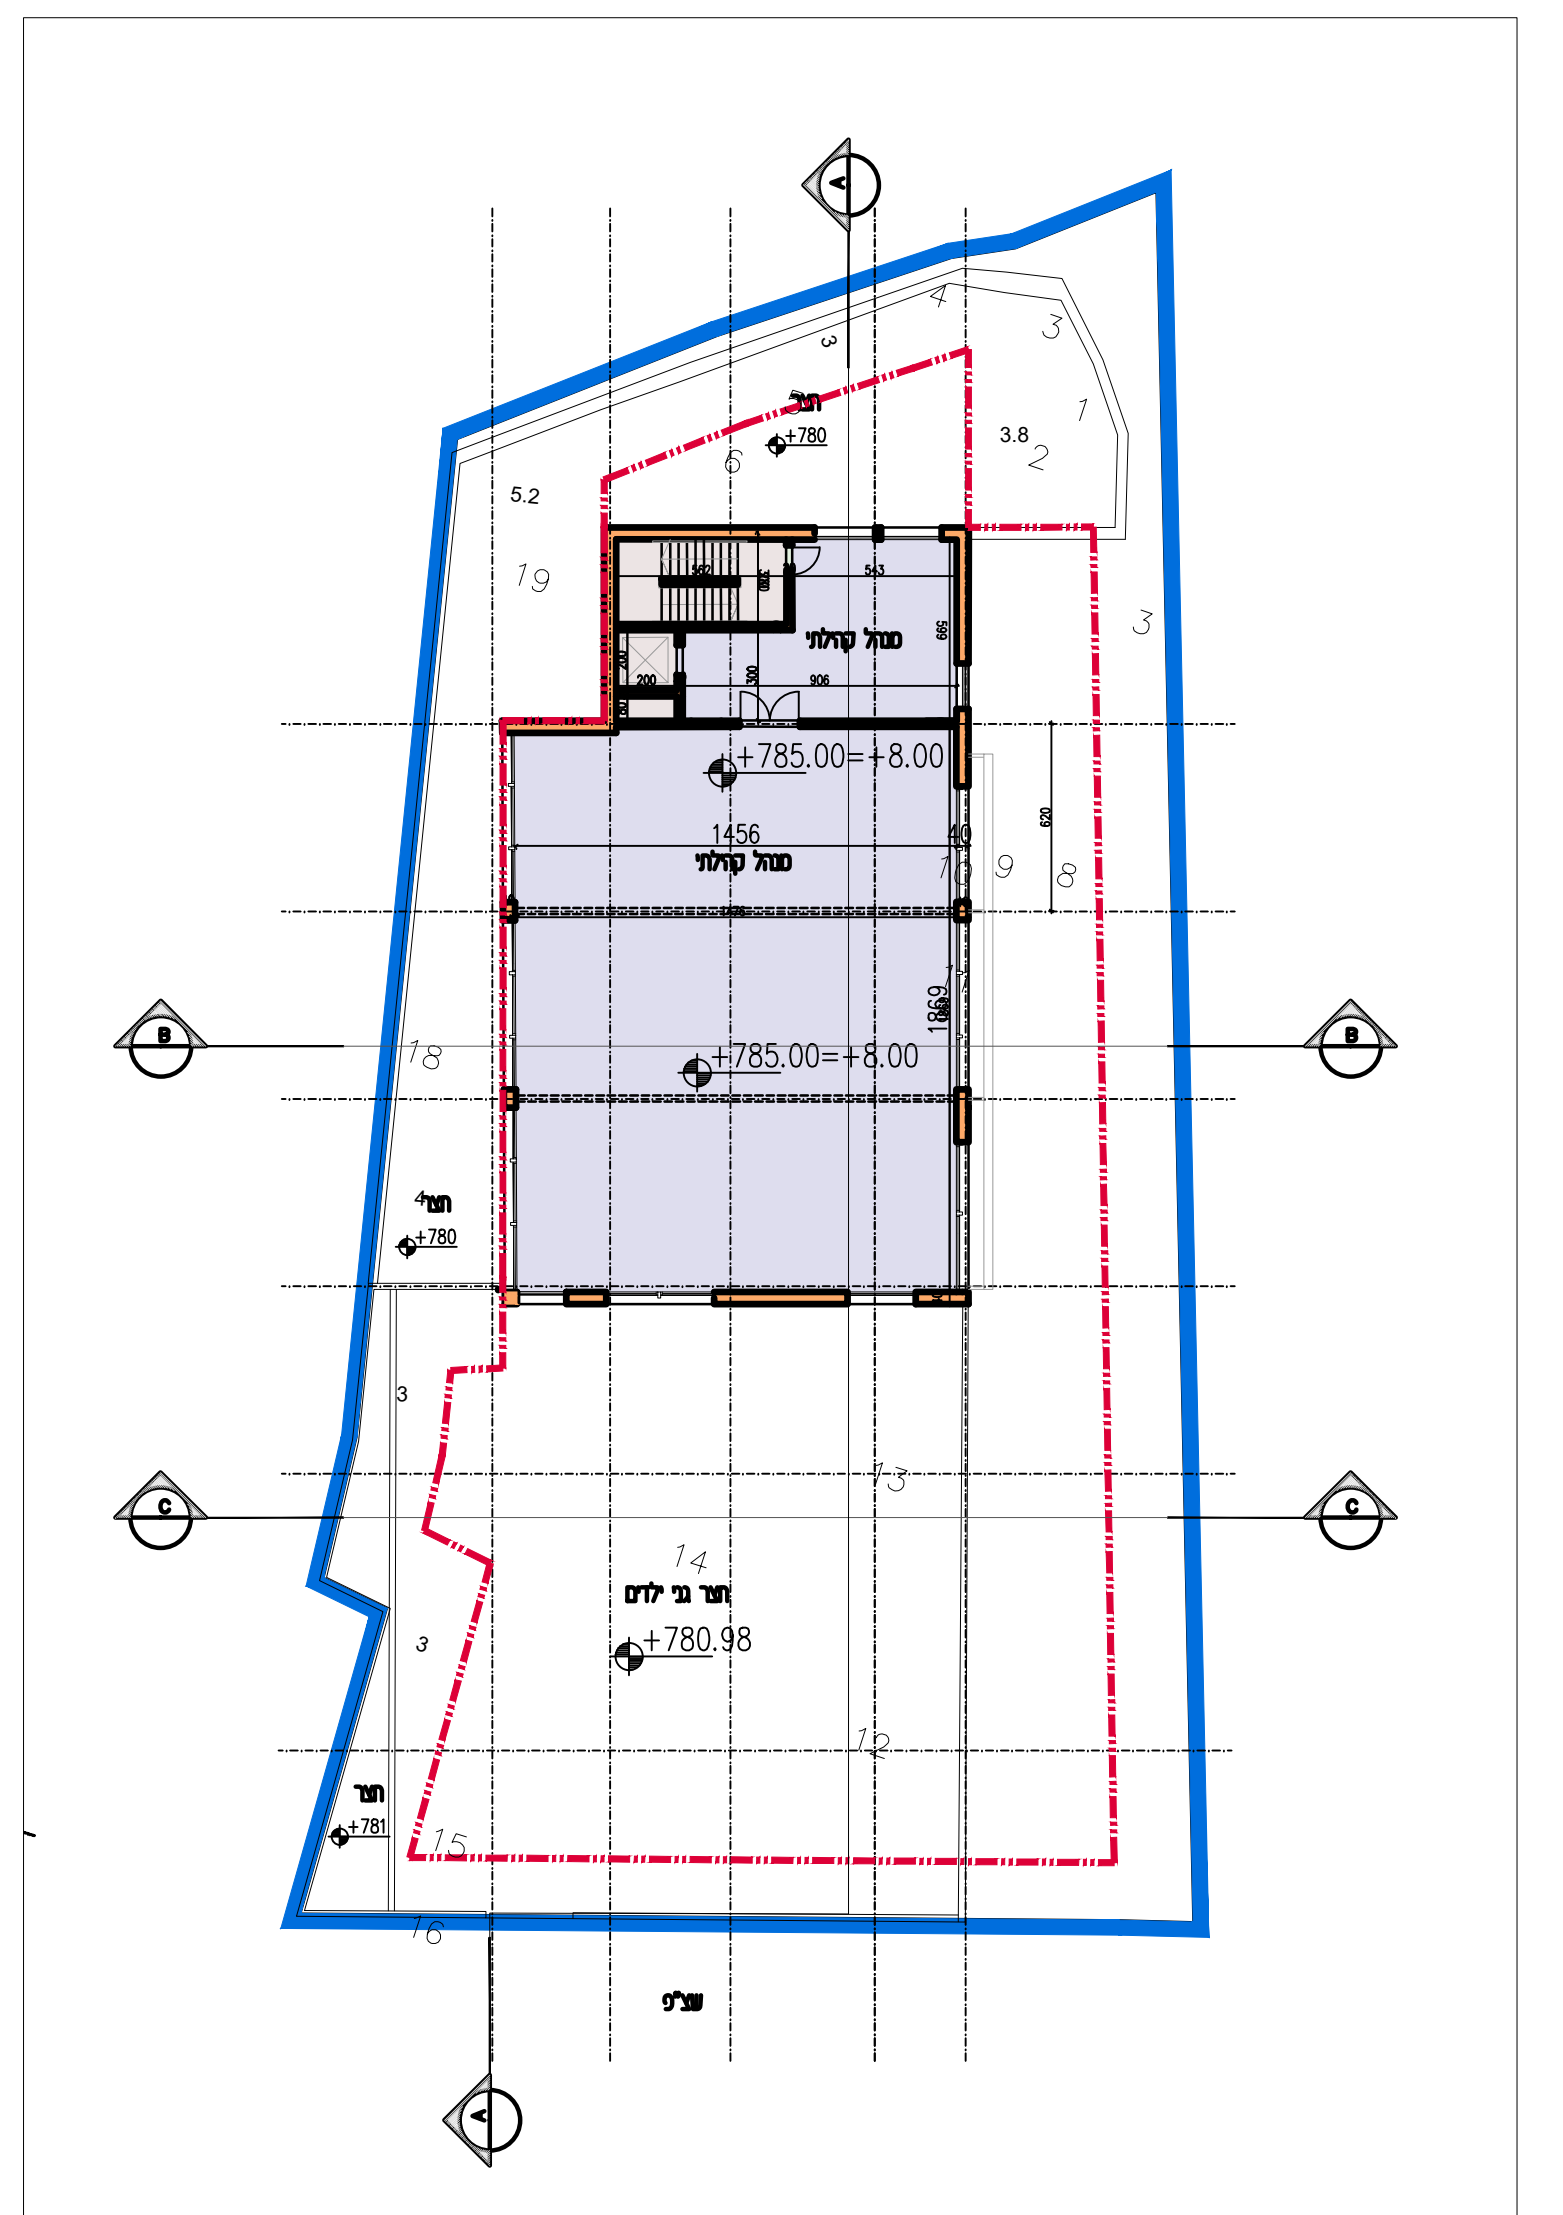


תכנית קומה 2
מפלס +785.00

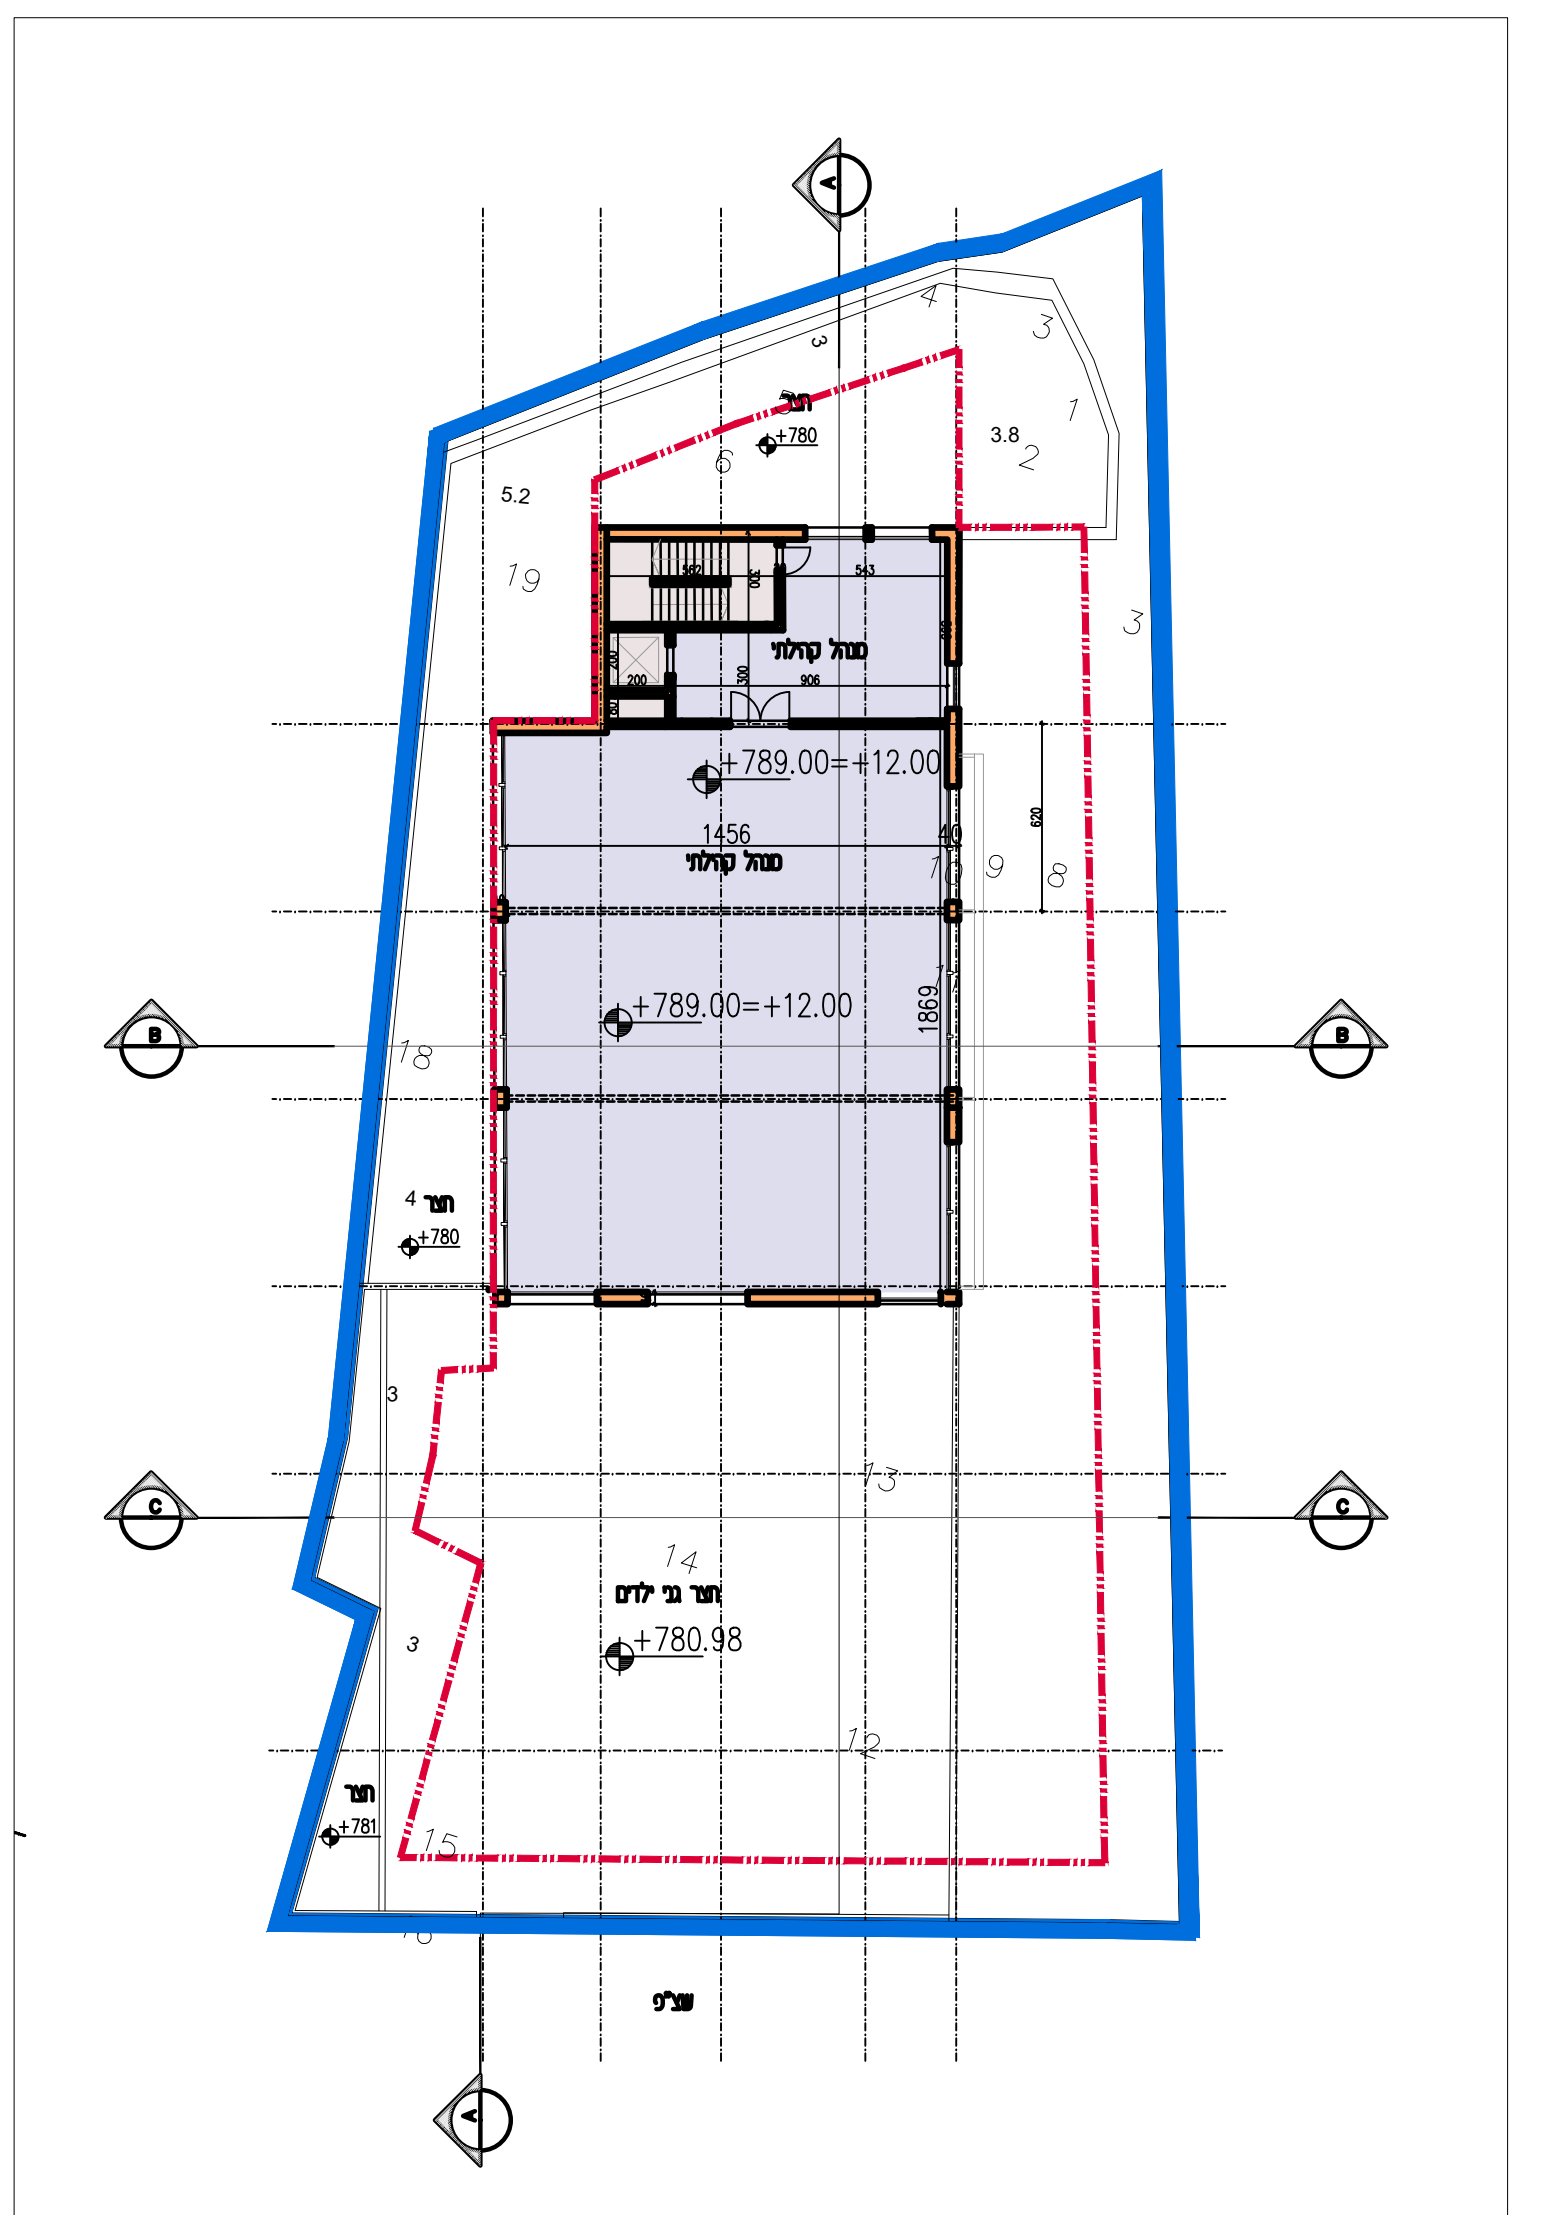


תכנית קומה 3
מפלס +789.00

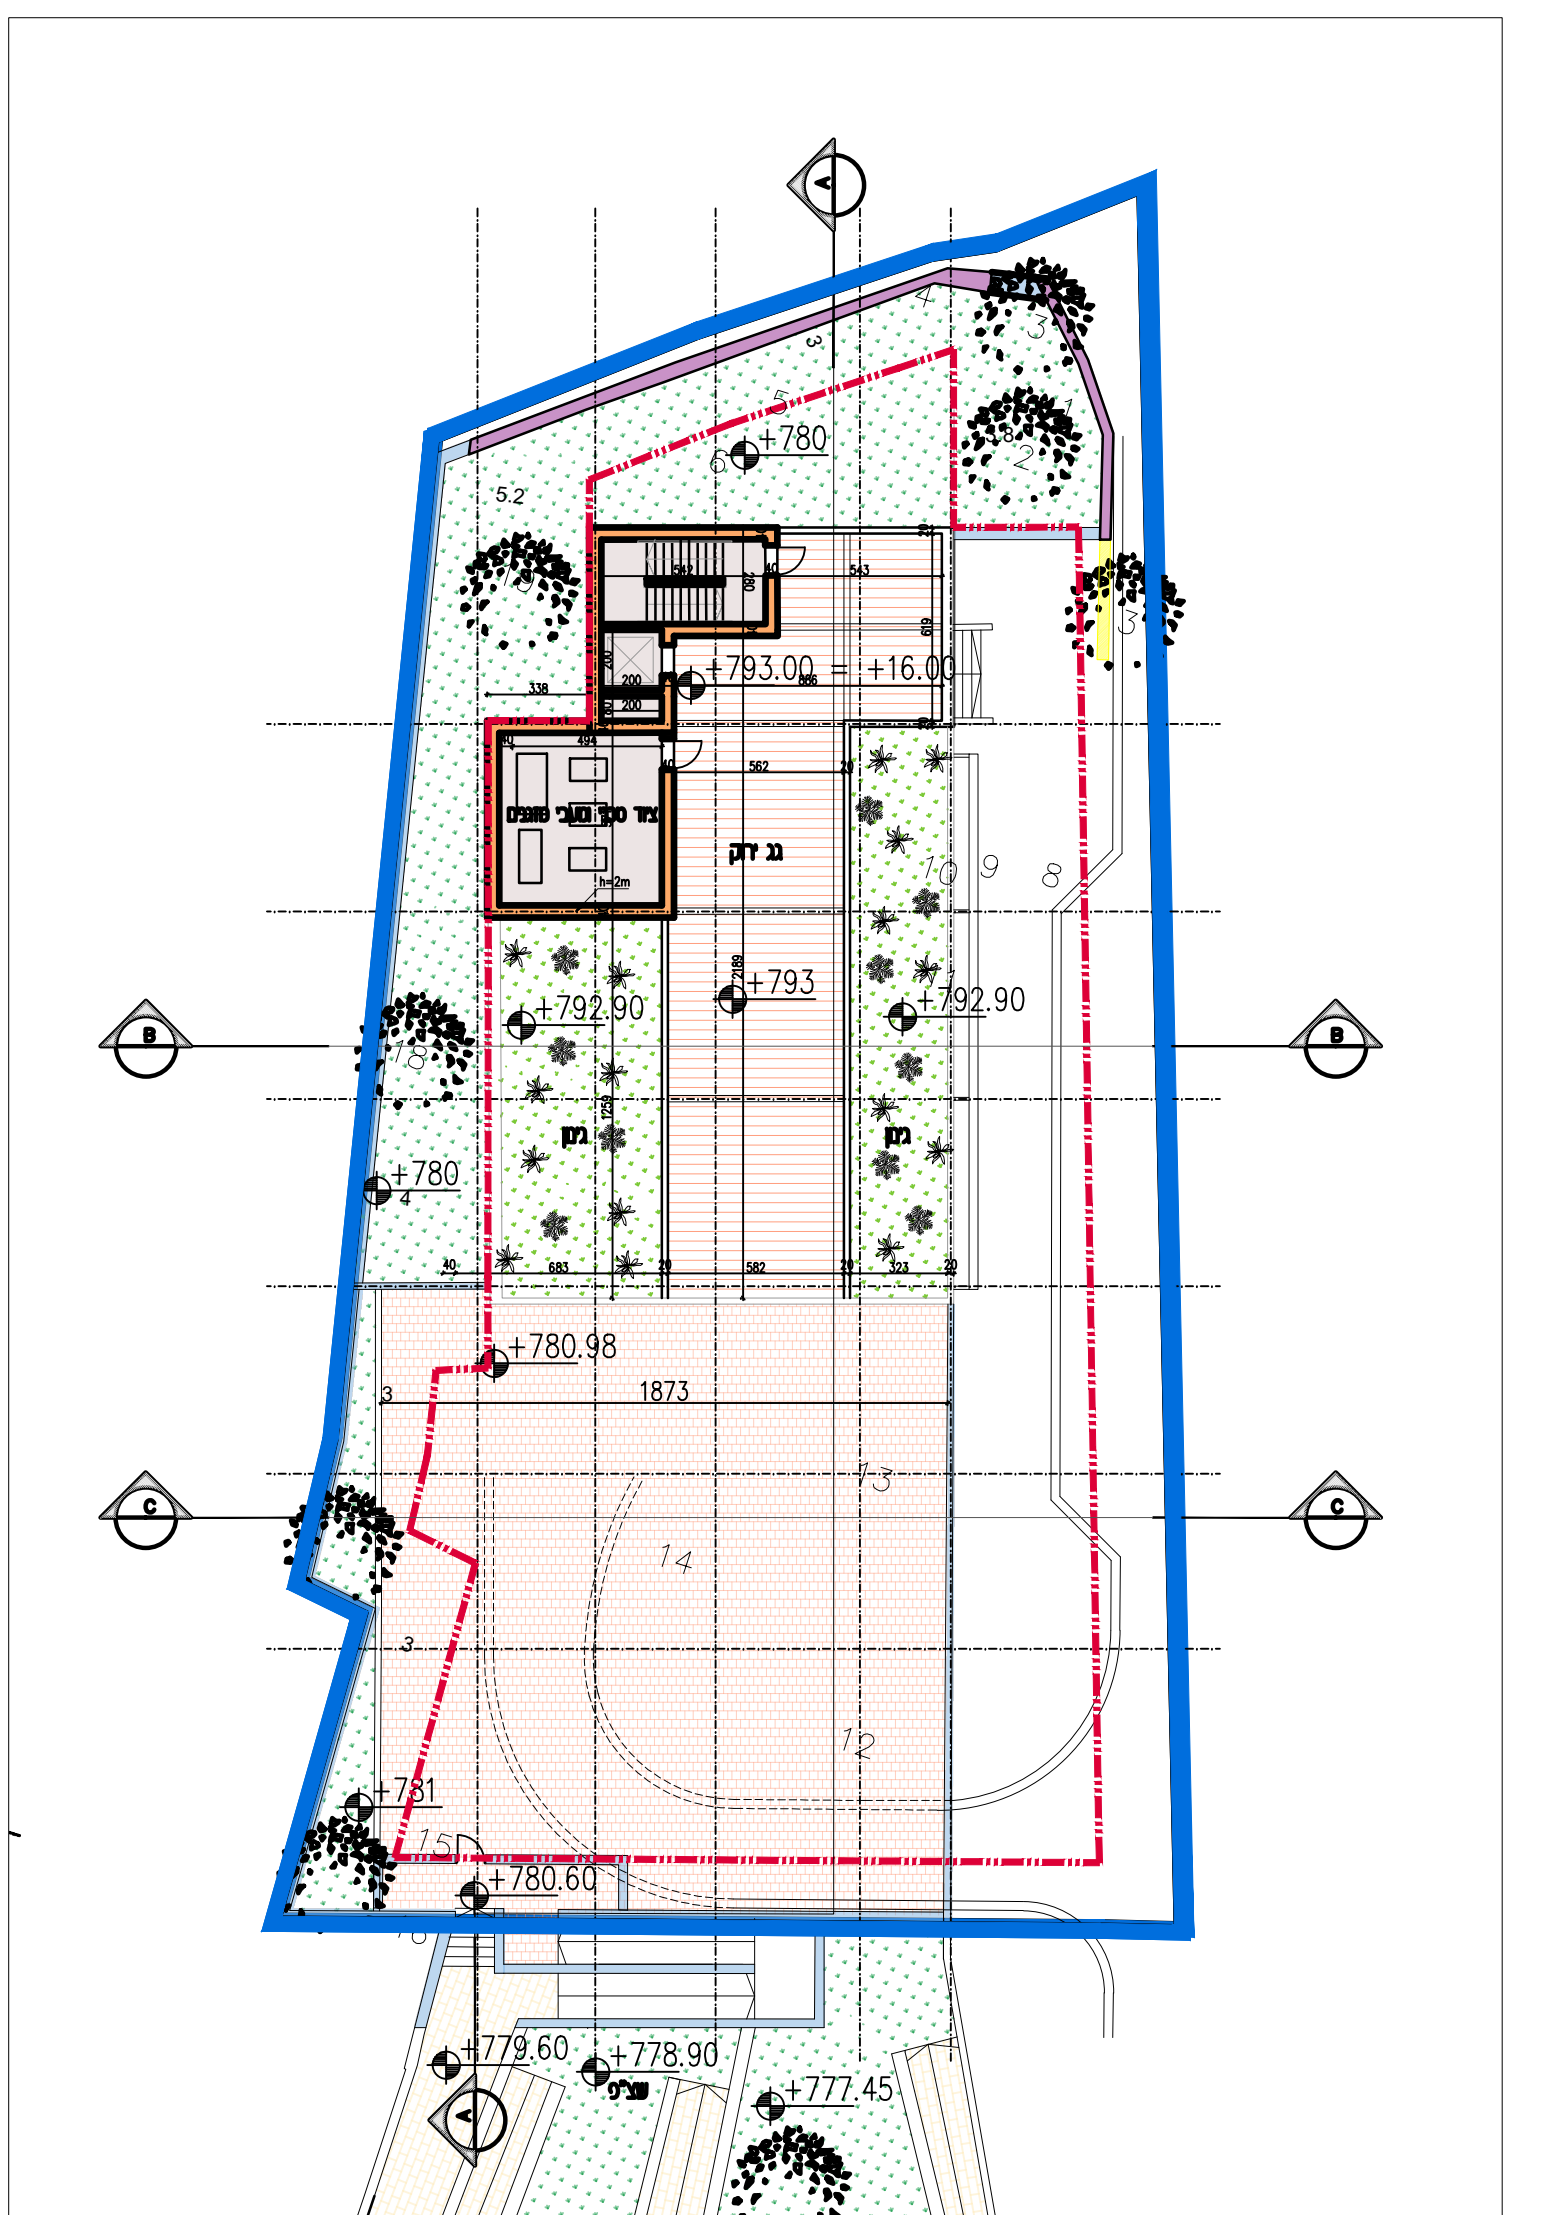


תכנית קומת גג
קנ"מ 1:250

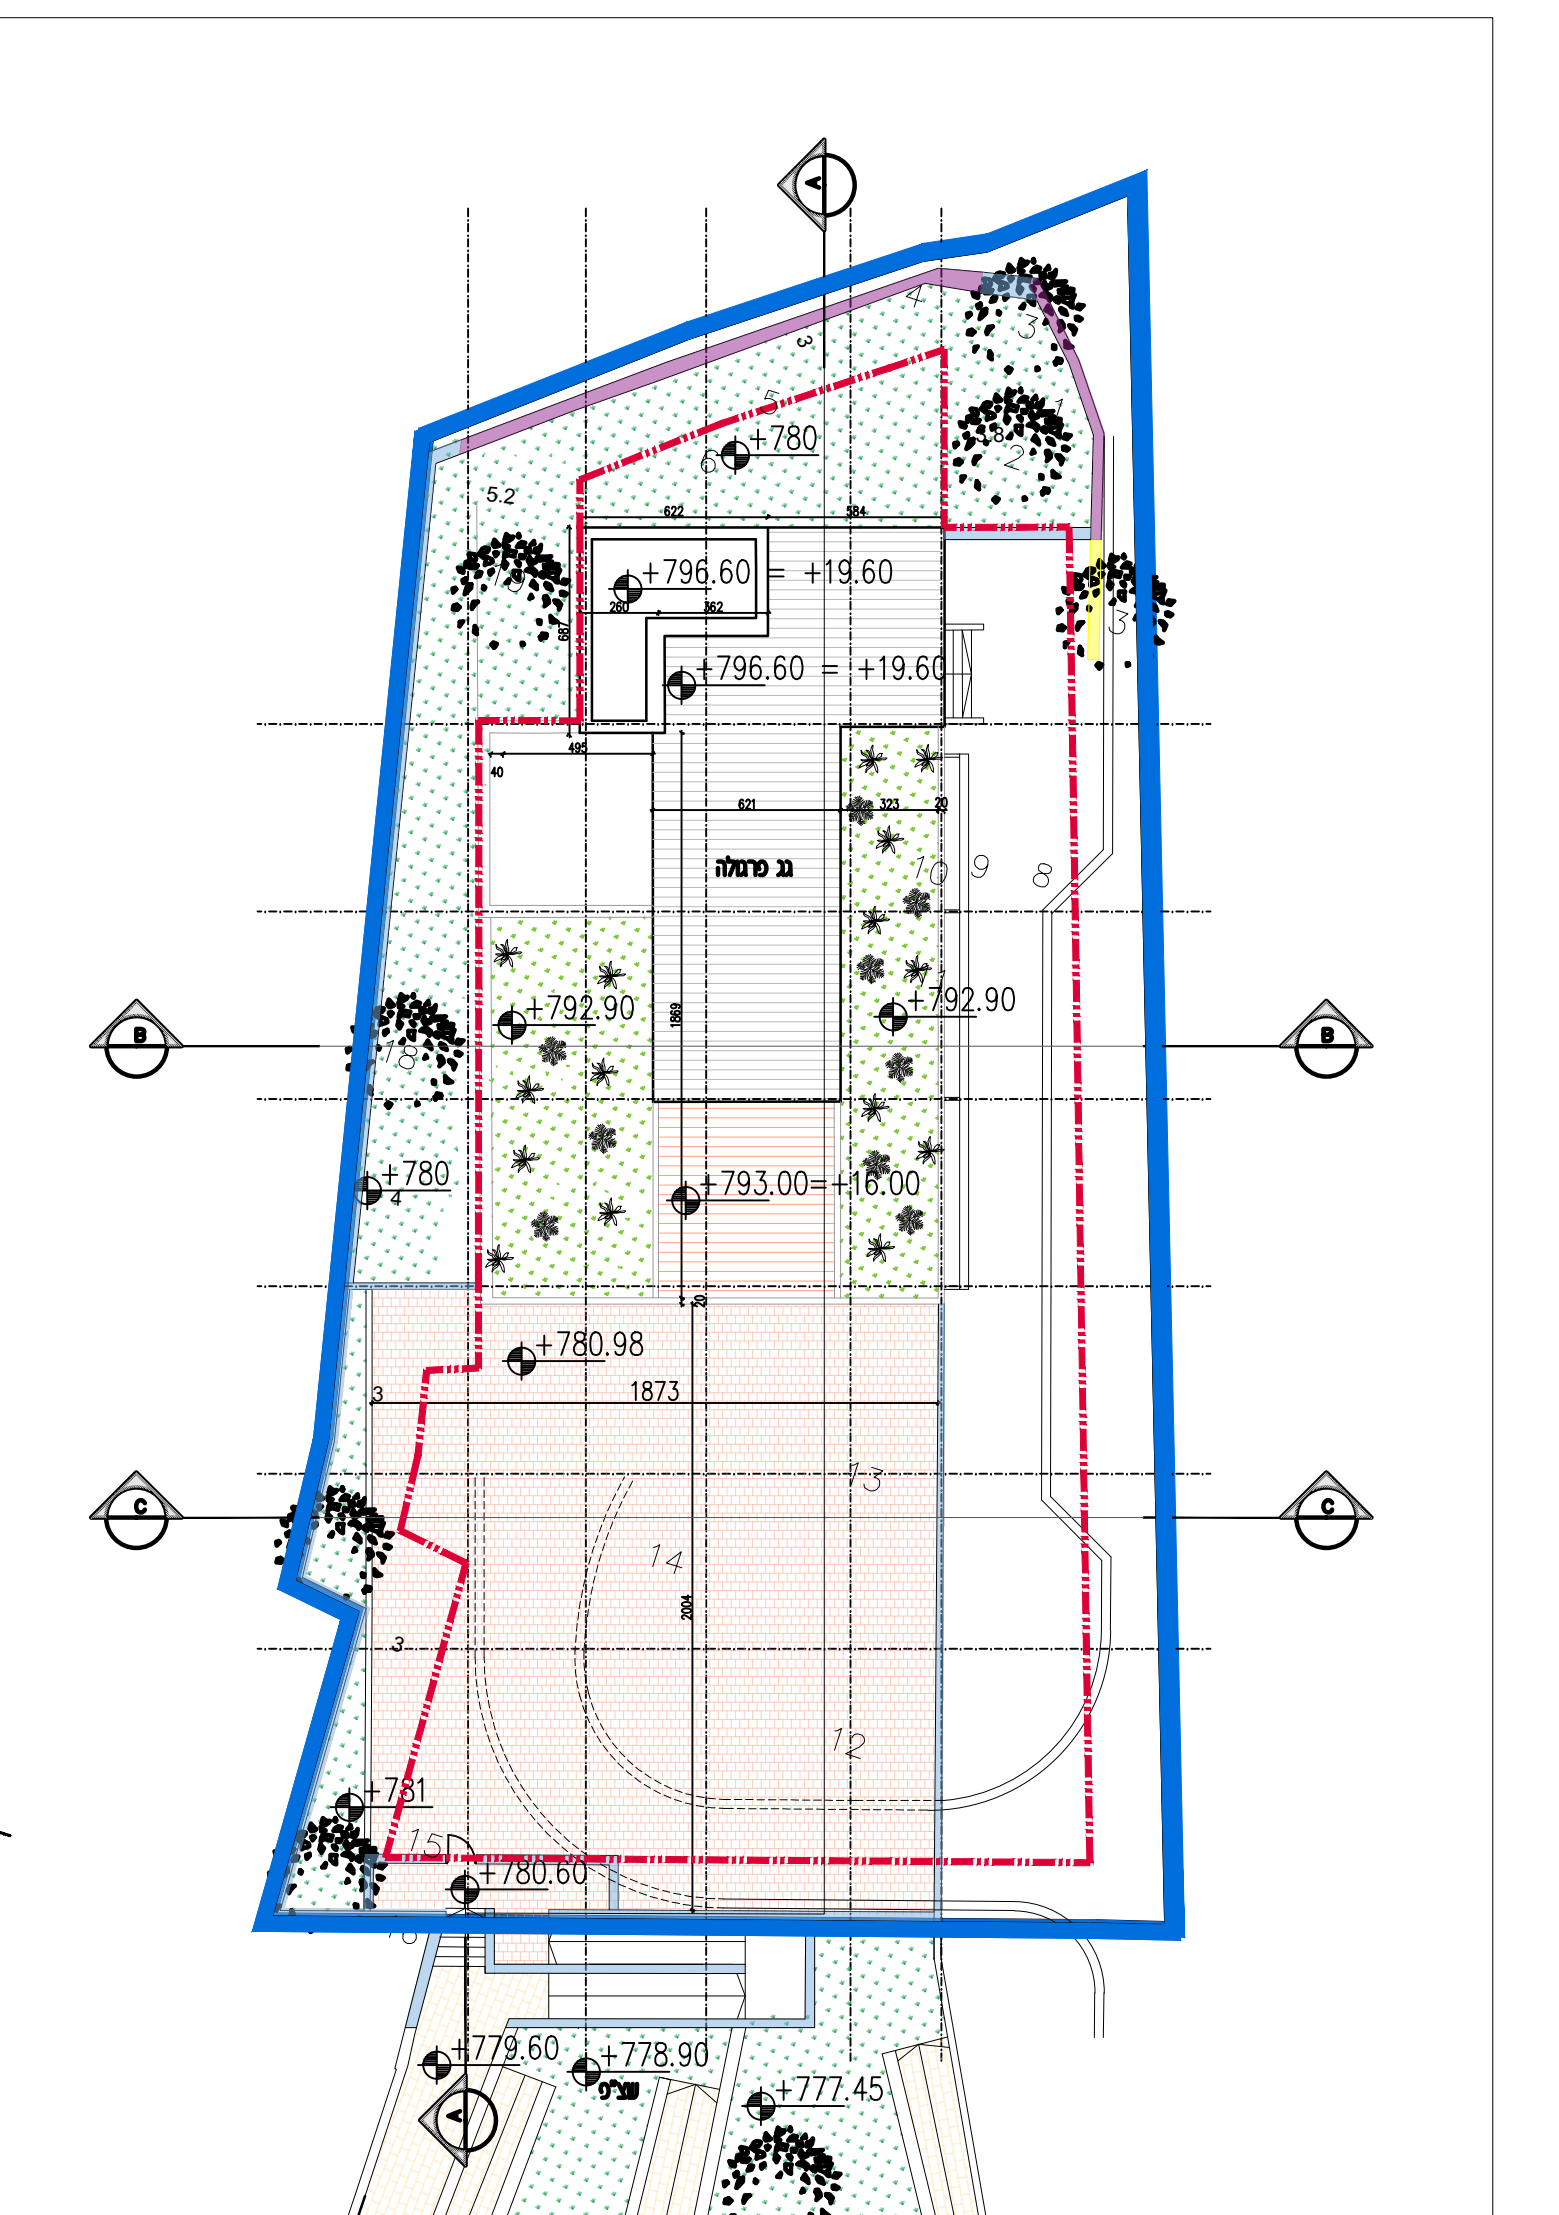

תכנית גגות
קנ"מ 1:250

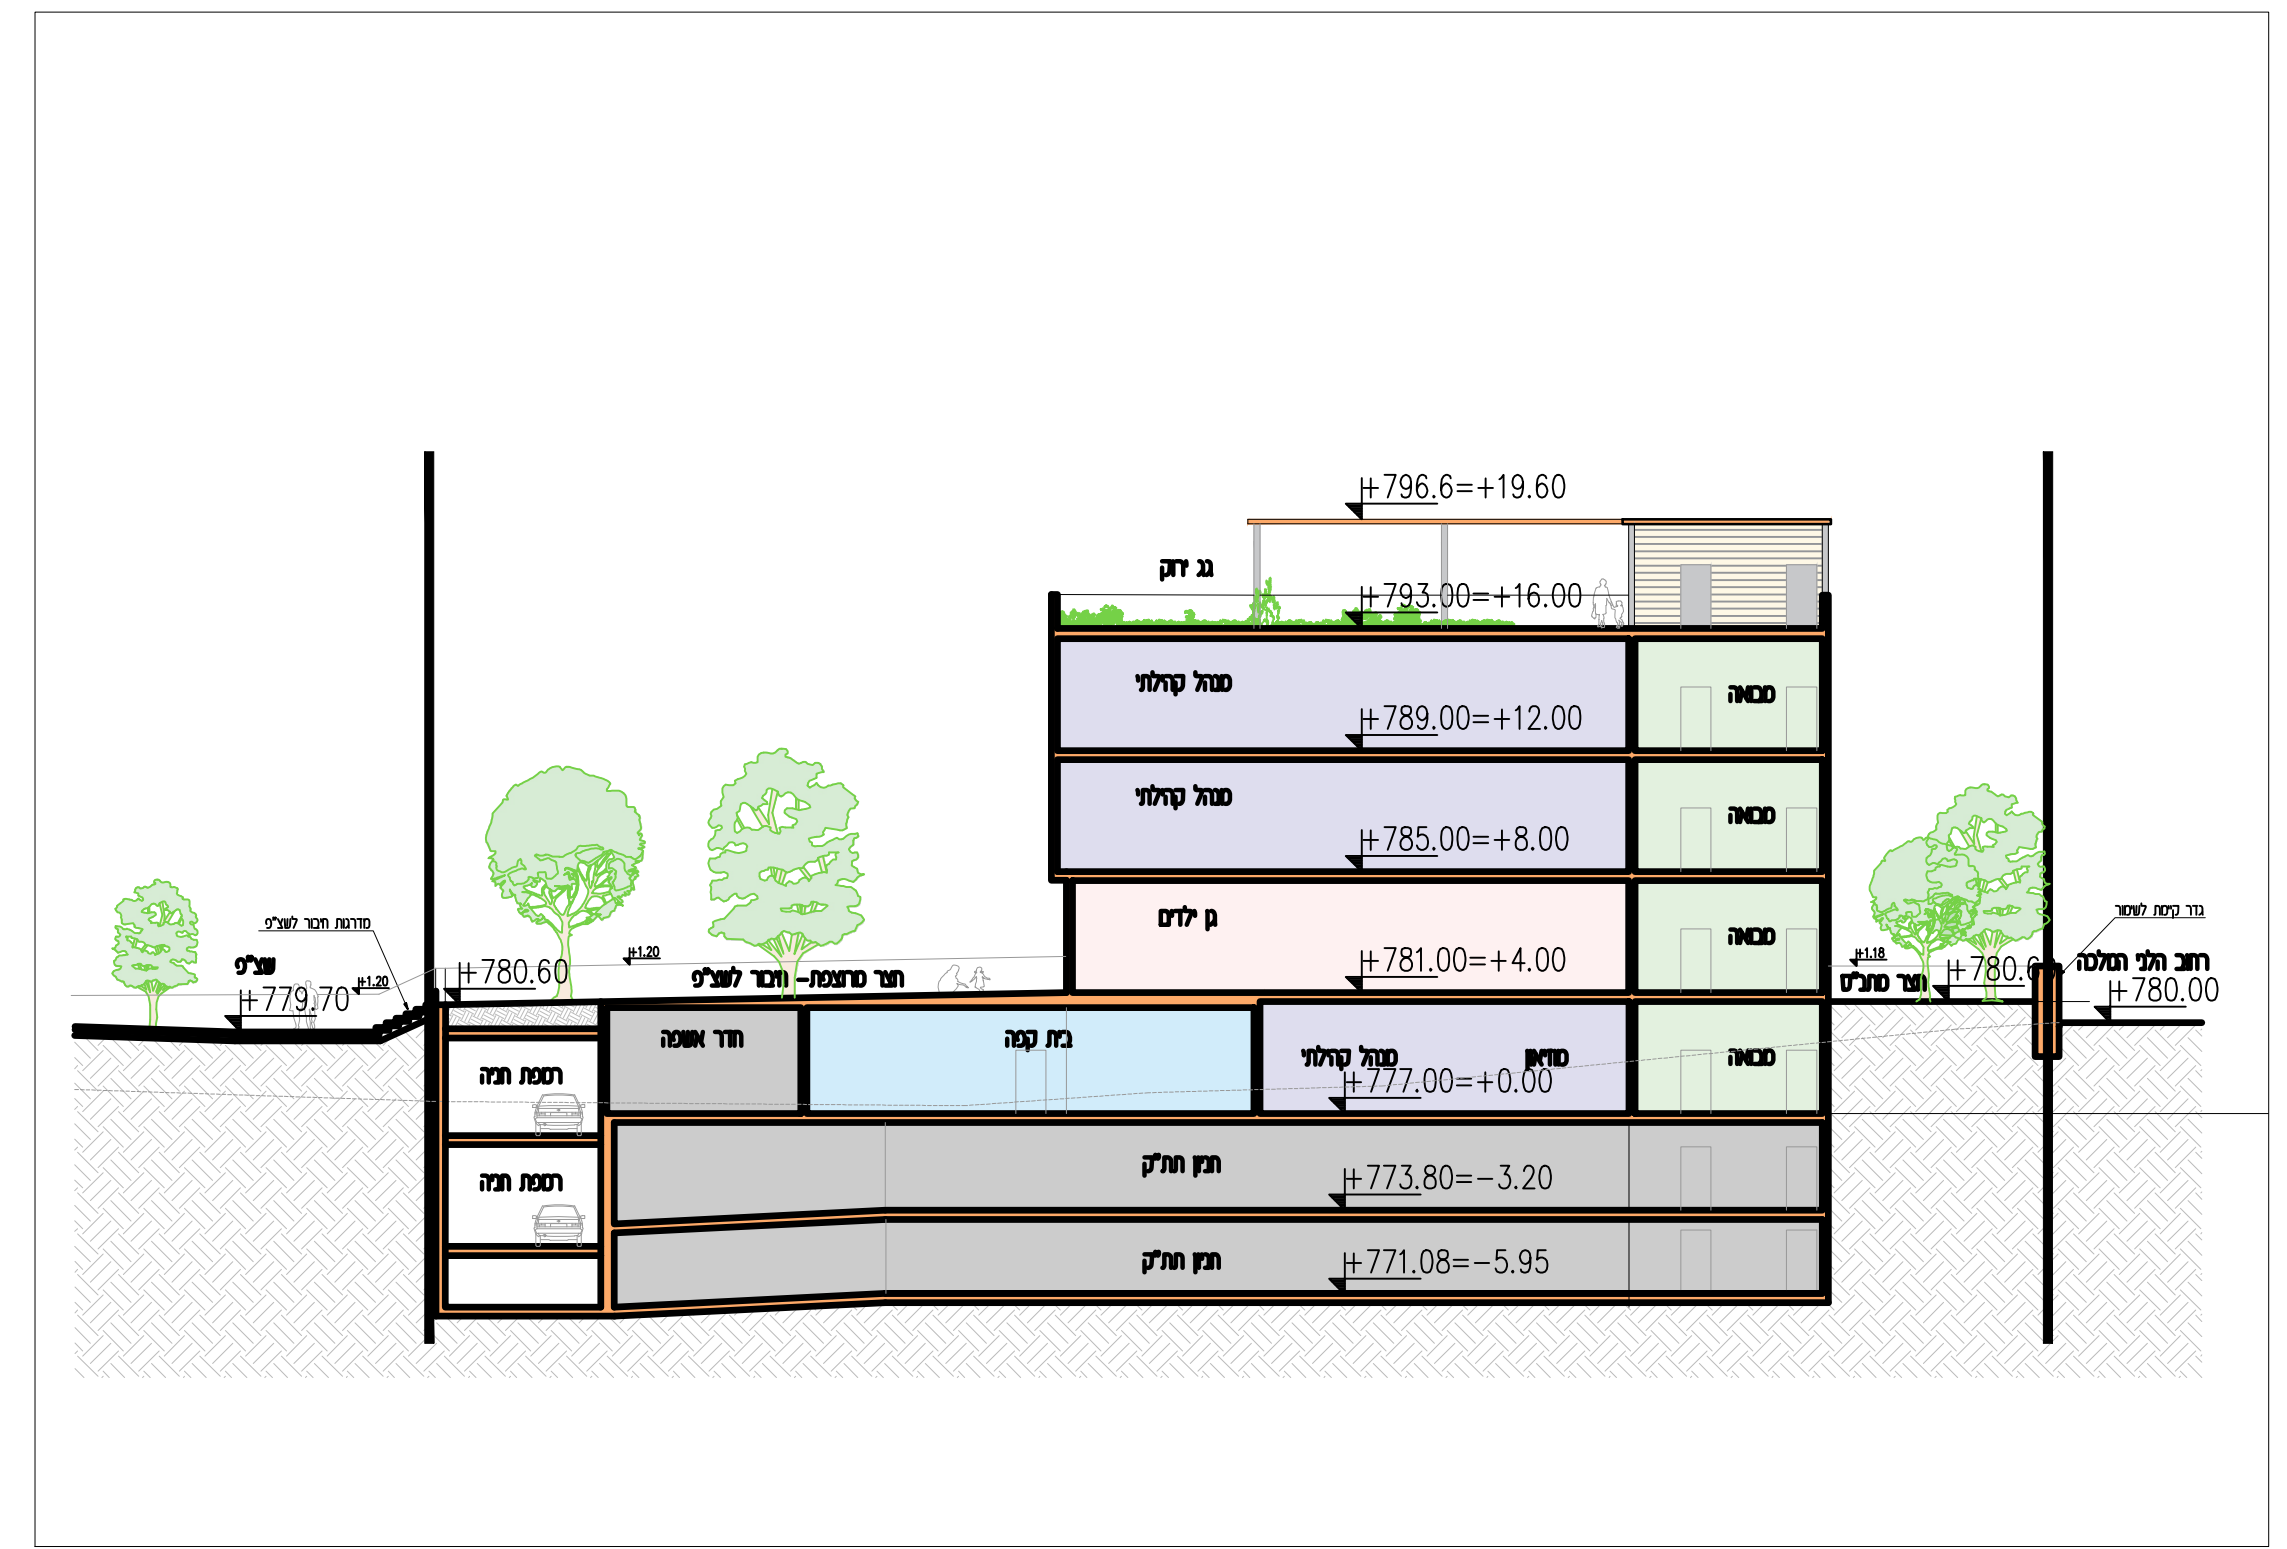

חתך A-A, קנ"מ 1:250

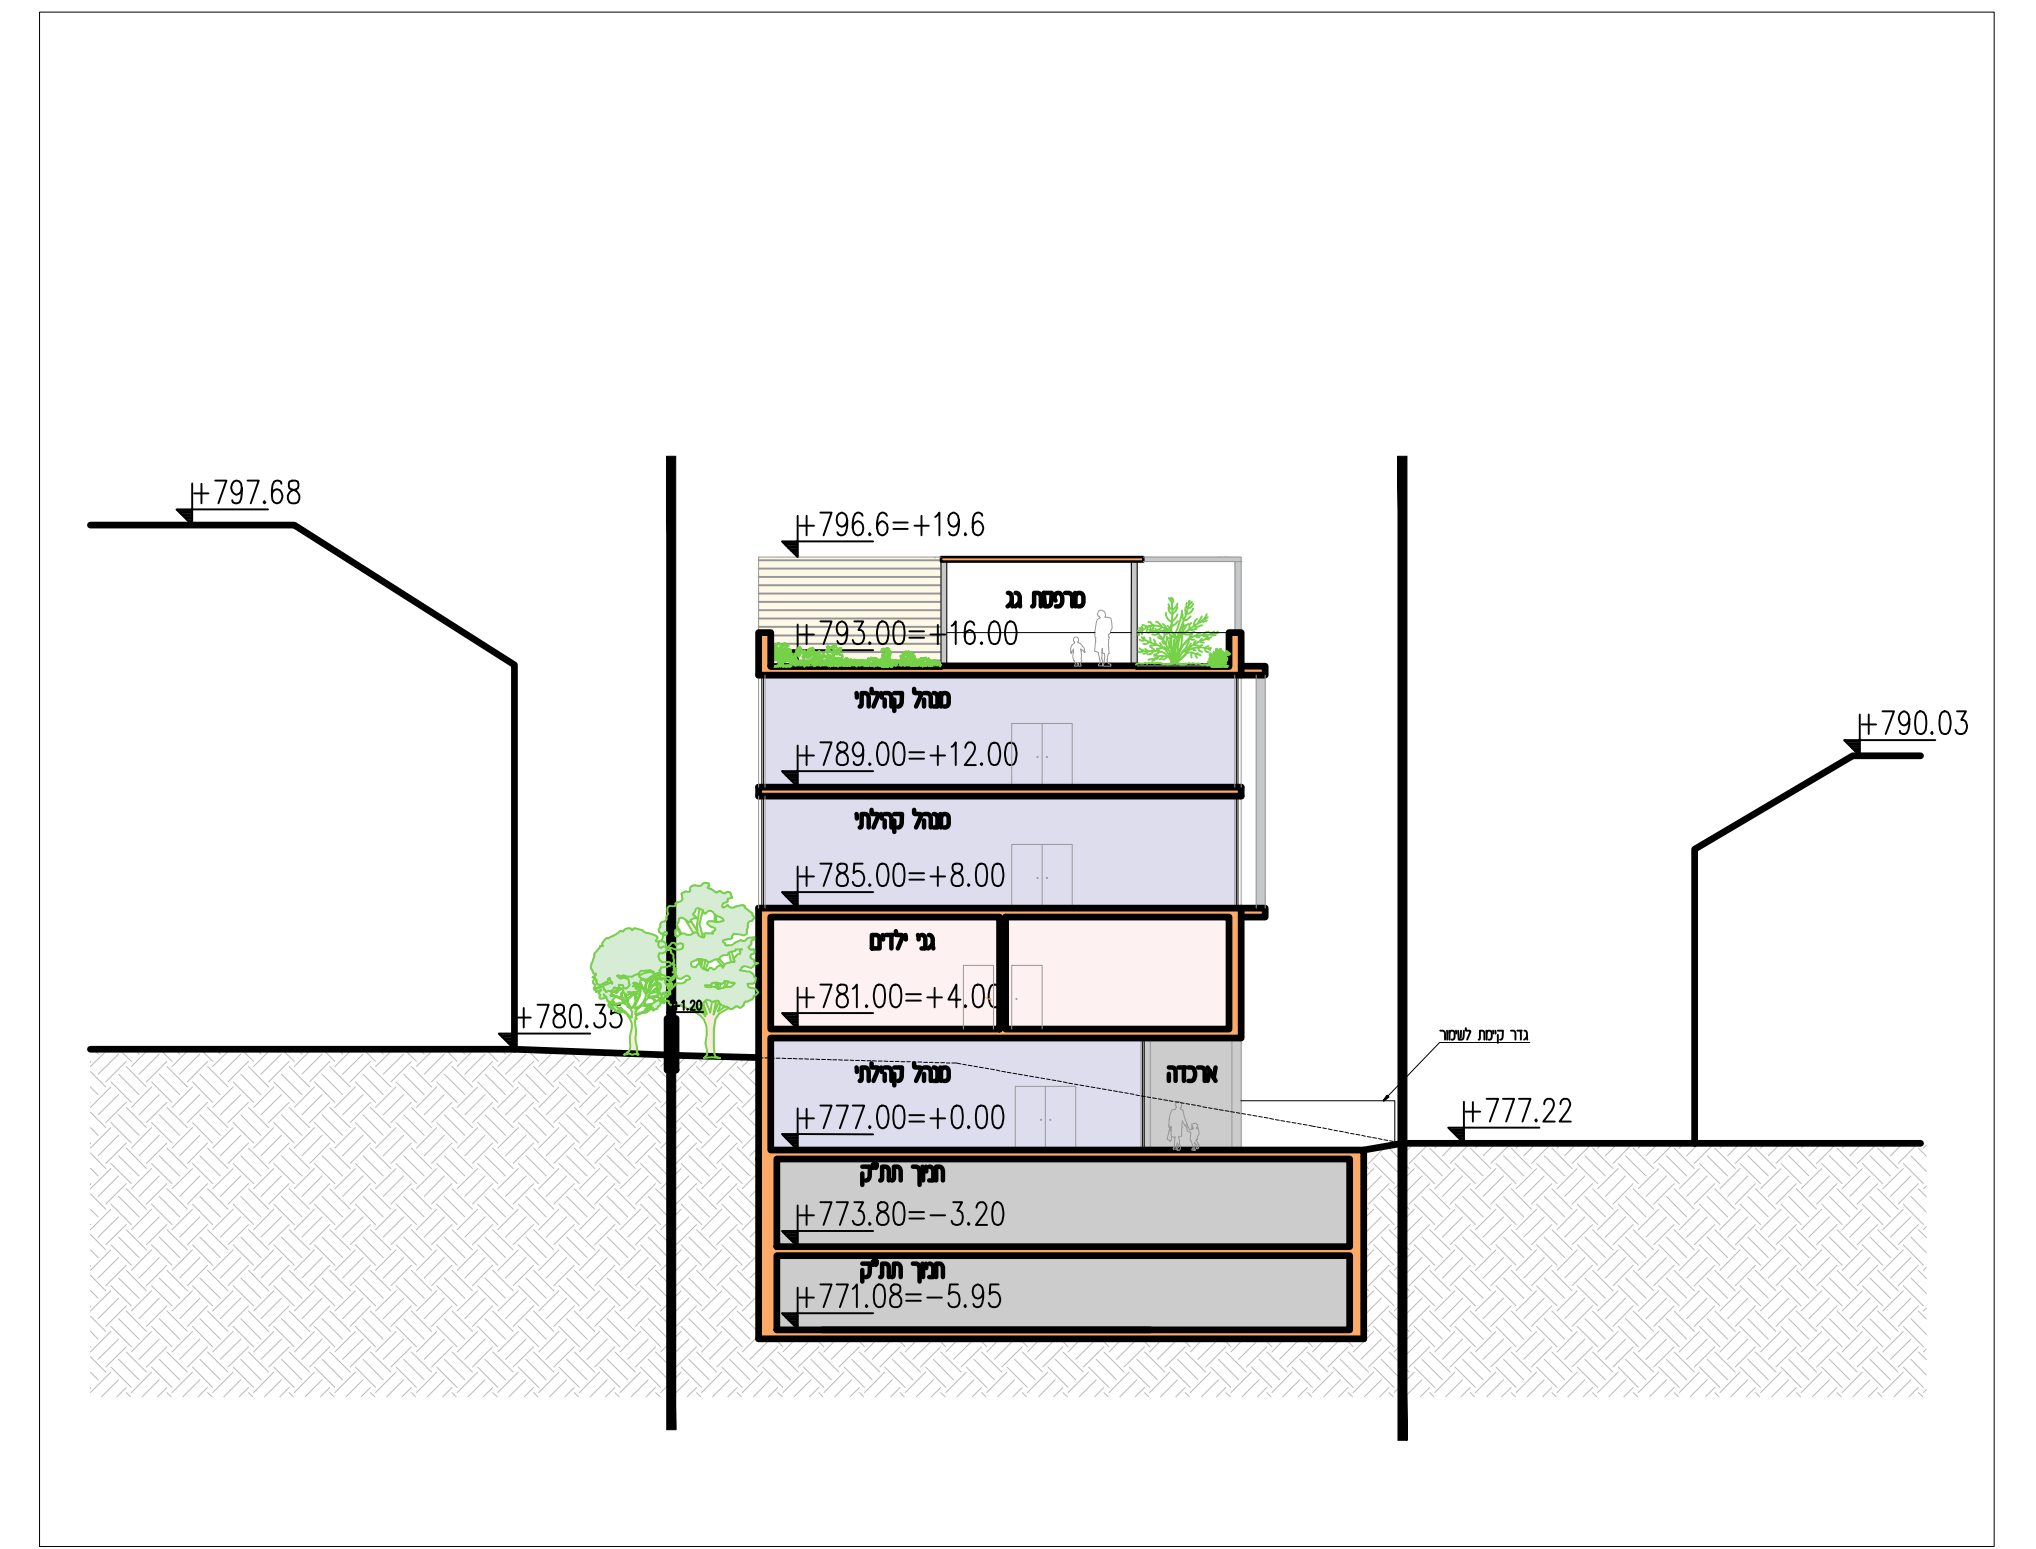


חתך B-B, קנ"מ 1:250




חתך C-C, קנ"מ 1:250



חזית רחוב דניאל, קנ"מ 1:250

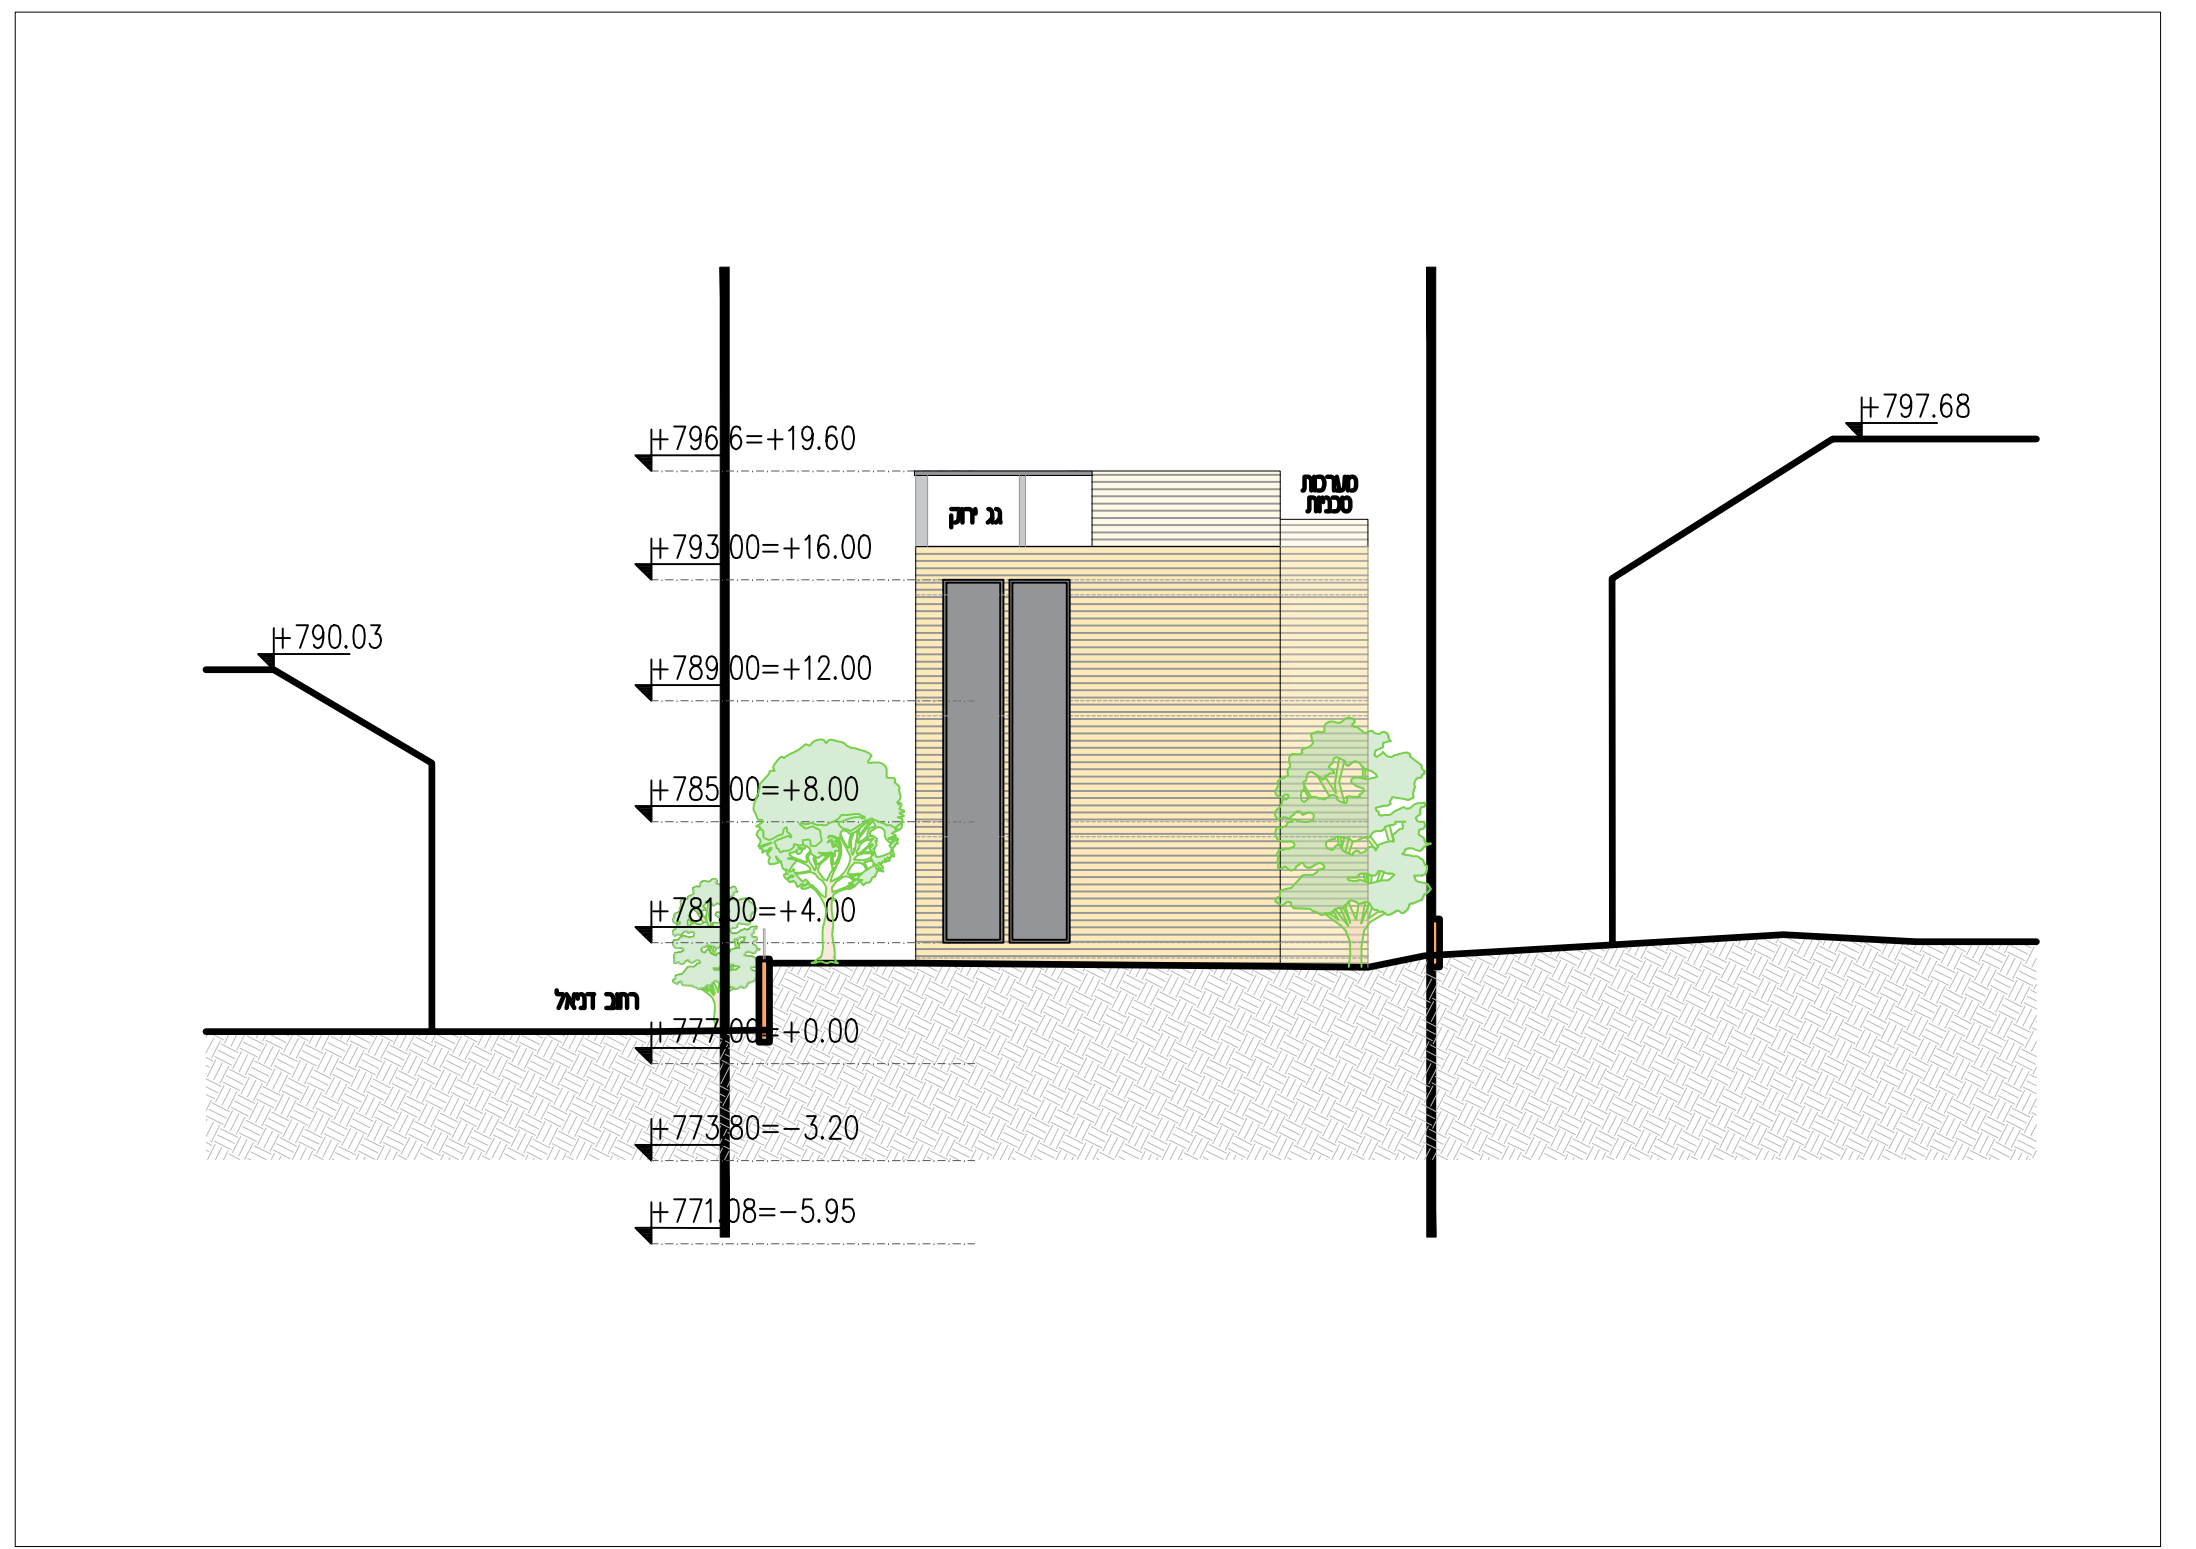

חזית צפונית, קנ"מ 1:250

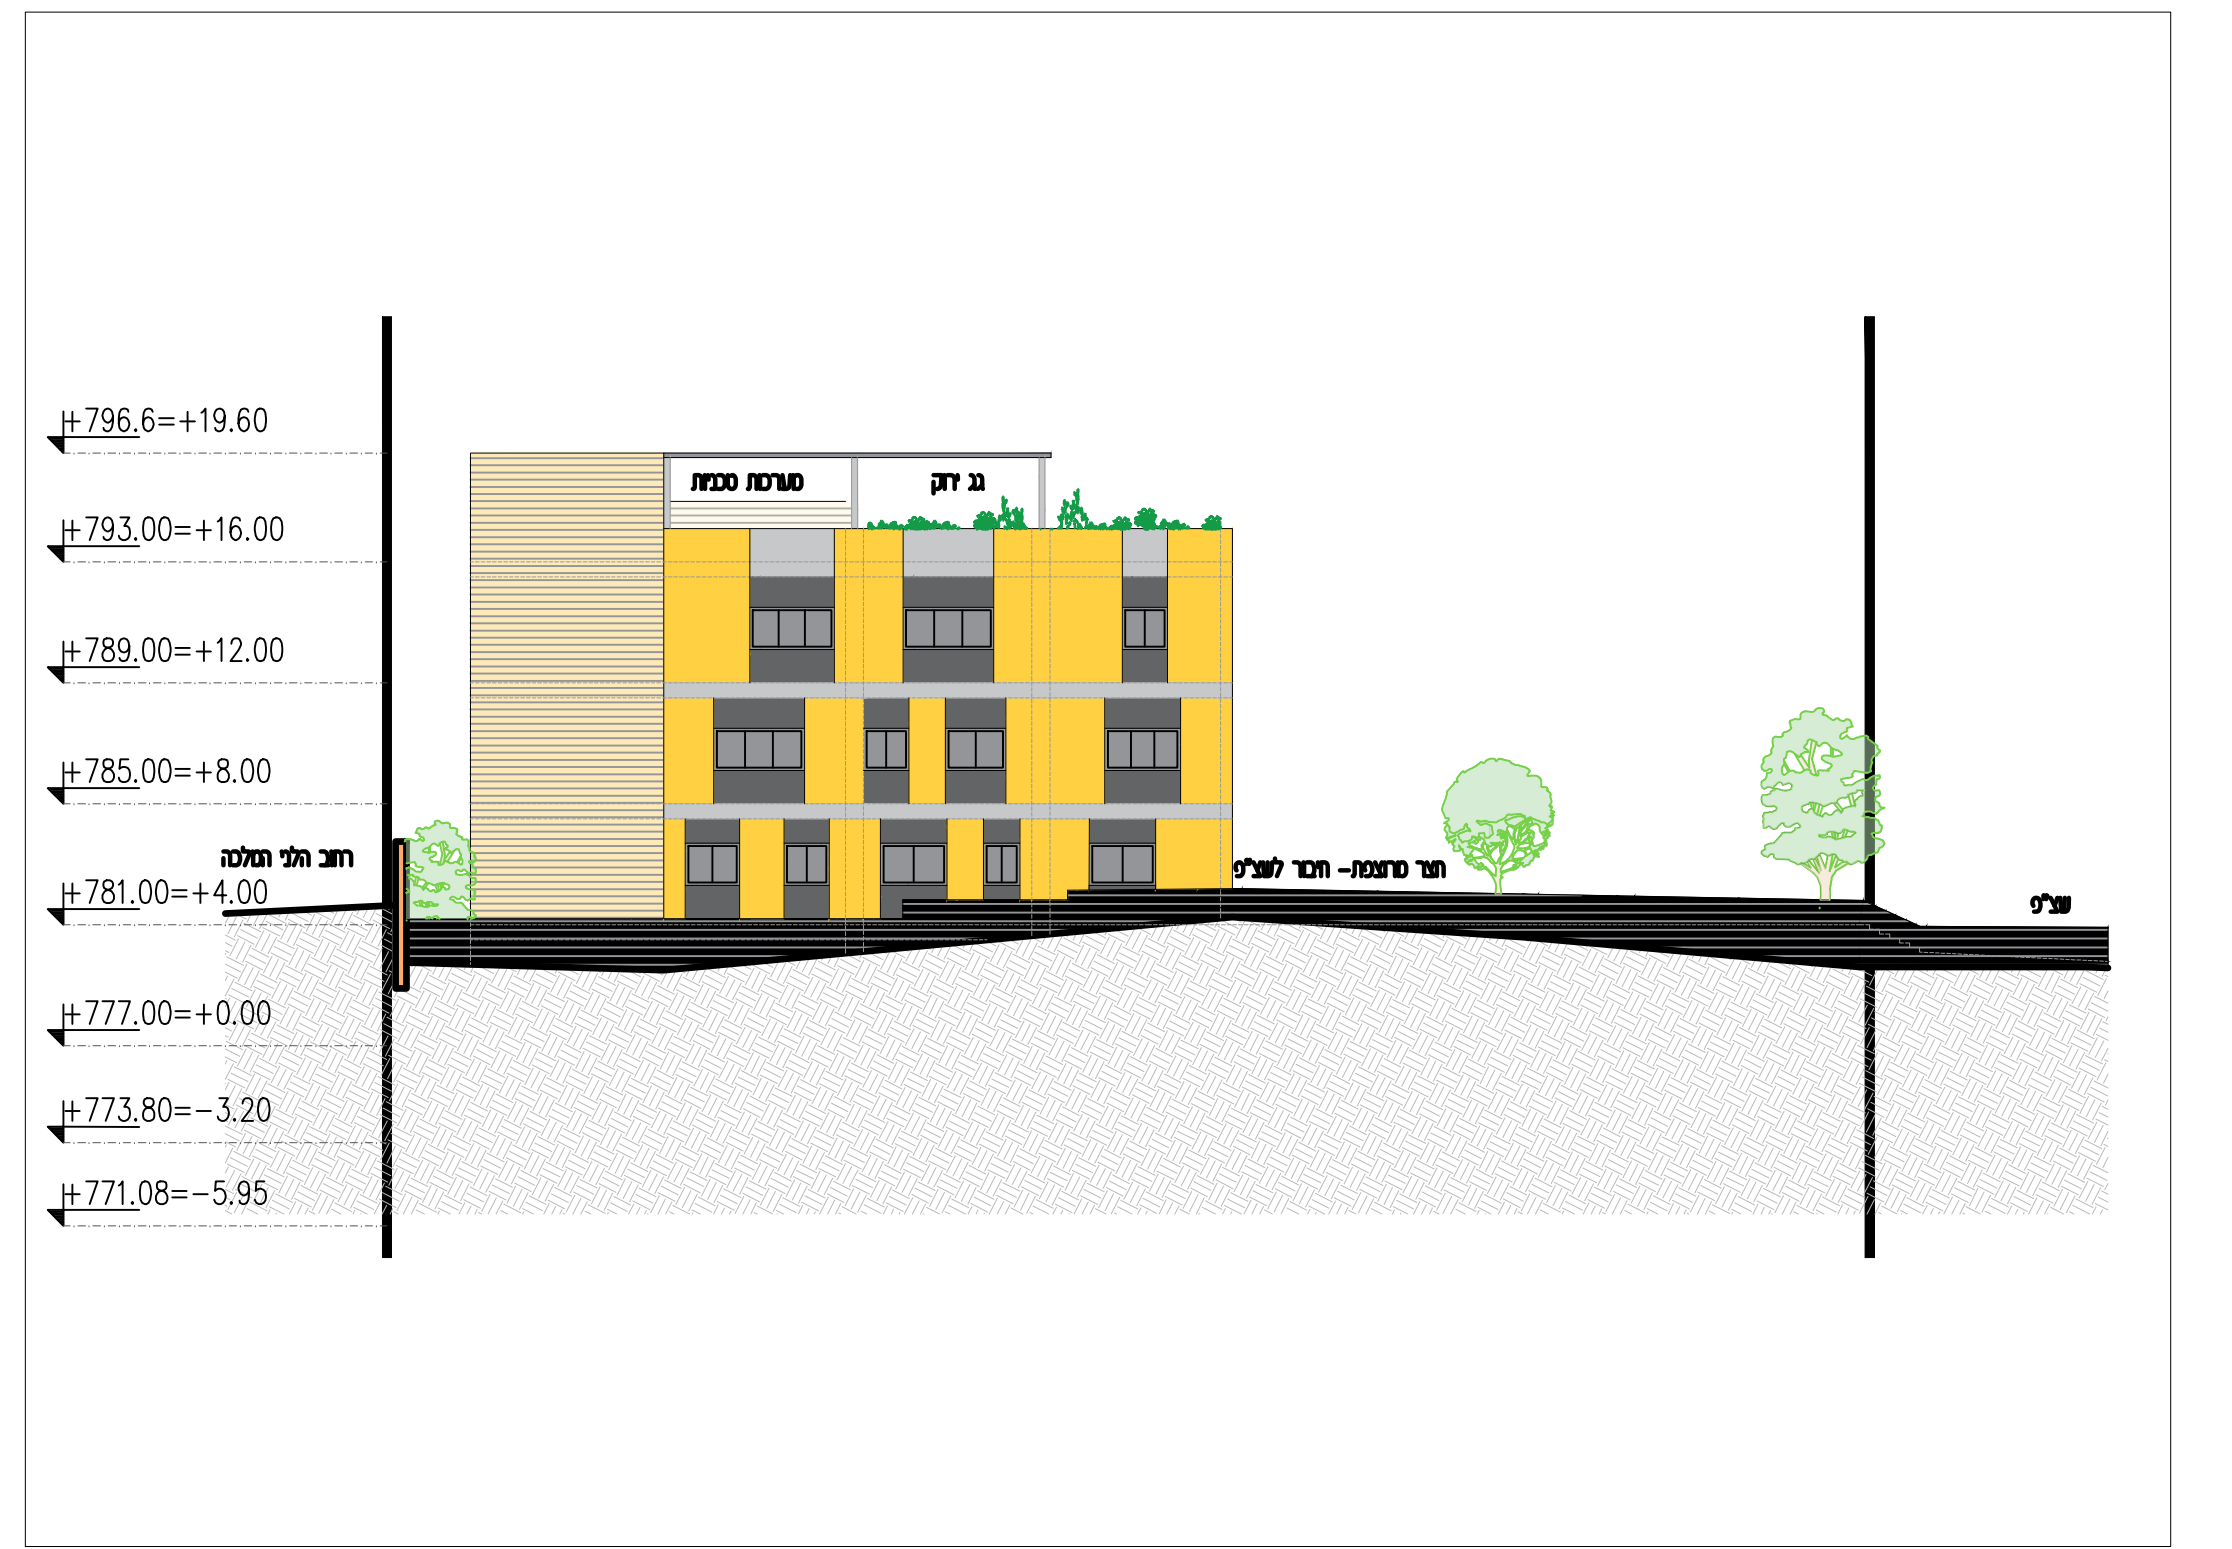

חזית מערבית, קנ"מ 1:250