

חישוב עמדות
 קנ"מ 1:100





סה"כ	עמדות		עיקרי		יעוד קומה
	מוצע	מאושר (לפי היתר)	מוצע	מאושר (לפי היתר)	
126.42 מ"ר		67.75 מ"ר	58.67 מ"ר		מרתף
107.72 מ"ר			4.41 מ"ר	103.31 מ"ר	קרקע
70.45 מ"ר				70.45 מ"ר	א'
44.2 מ"ר			44.2 מ"ר		עליית גג
348.9 מ"ר		67.75 מ"ר	107.3 מ"ר	173.76 מ"ר	סה"כ

תכנית מס' 101-1094531

הרחבת יחידת דיור
 ברח' הציפורן 21 גילה, ירושלים
 גוש 28108 חלקה 52

נספח שטחים

קנ"מ 1:100
 נספח(1) גליון (1) מתוך(1)

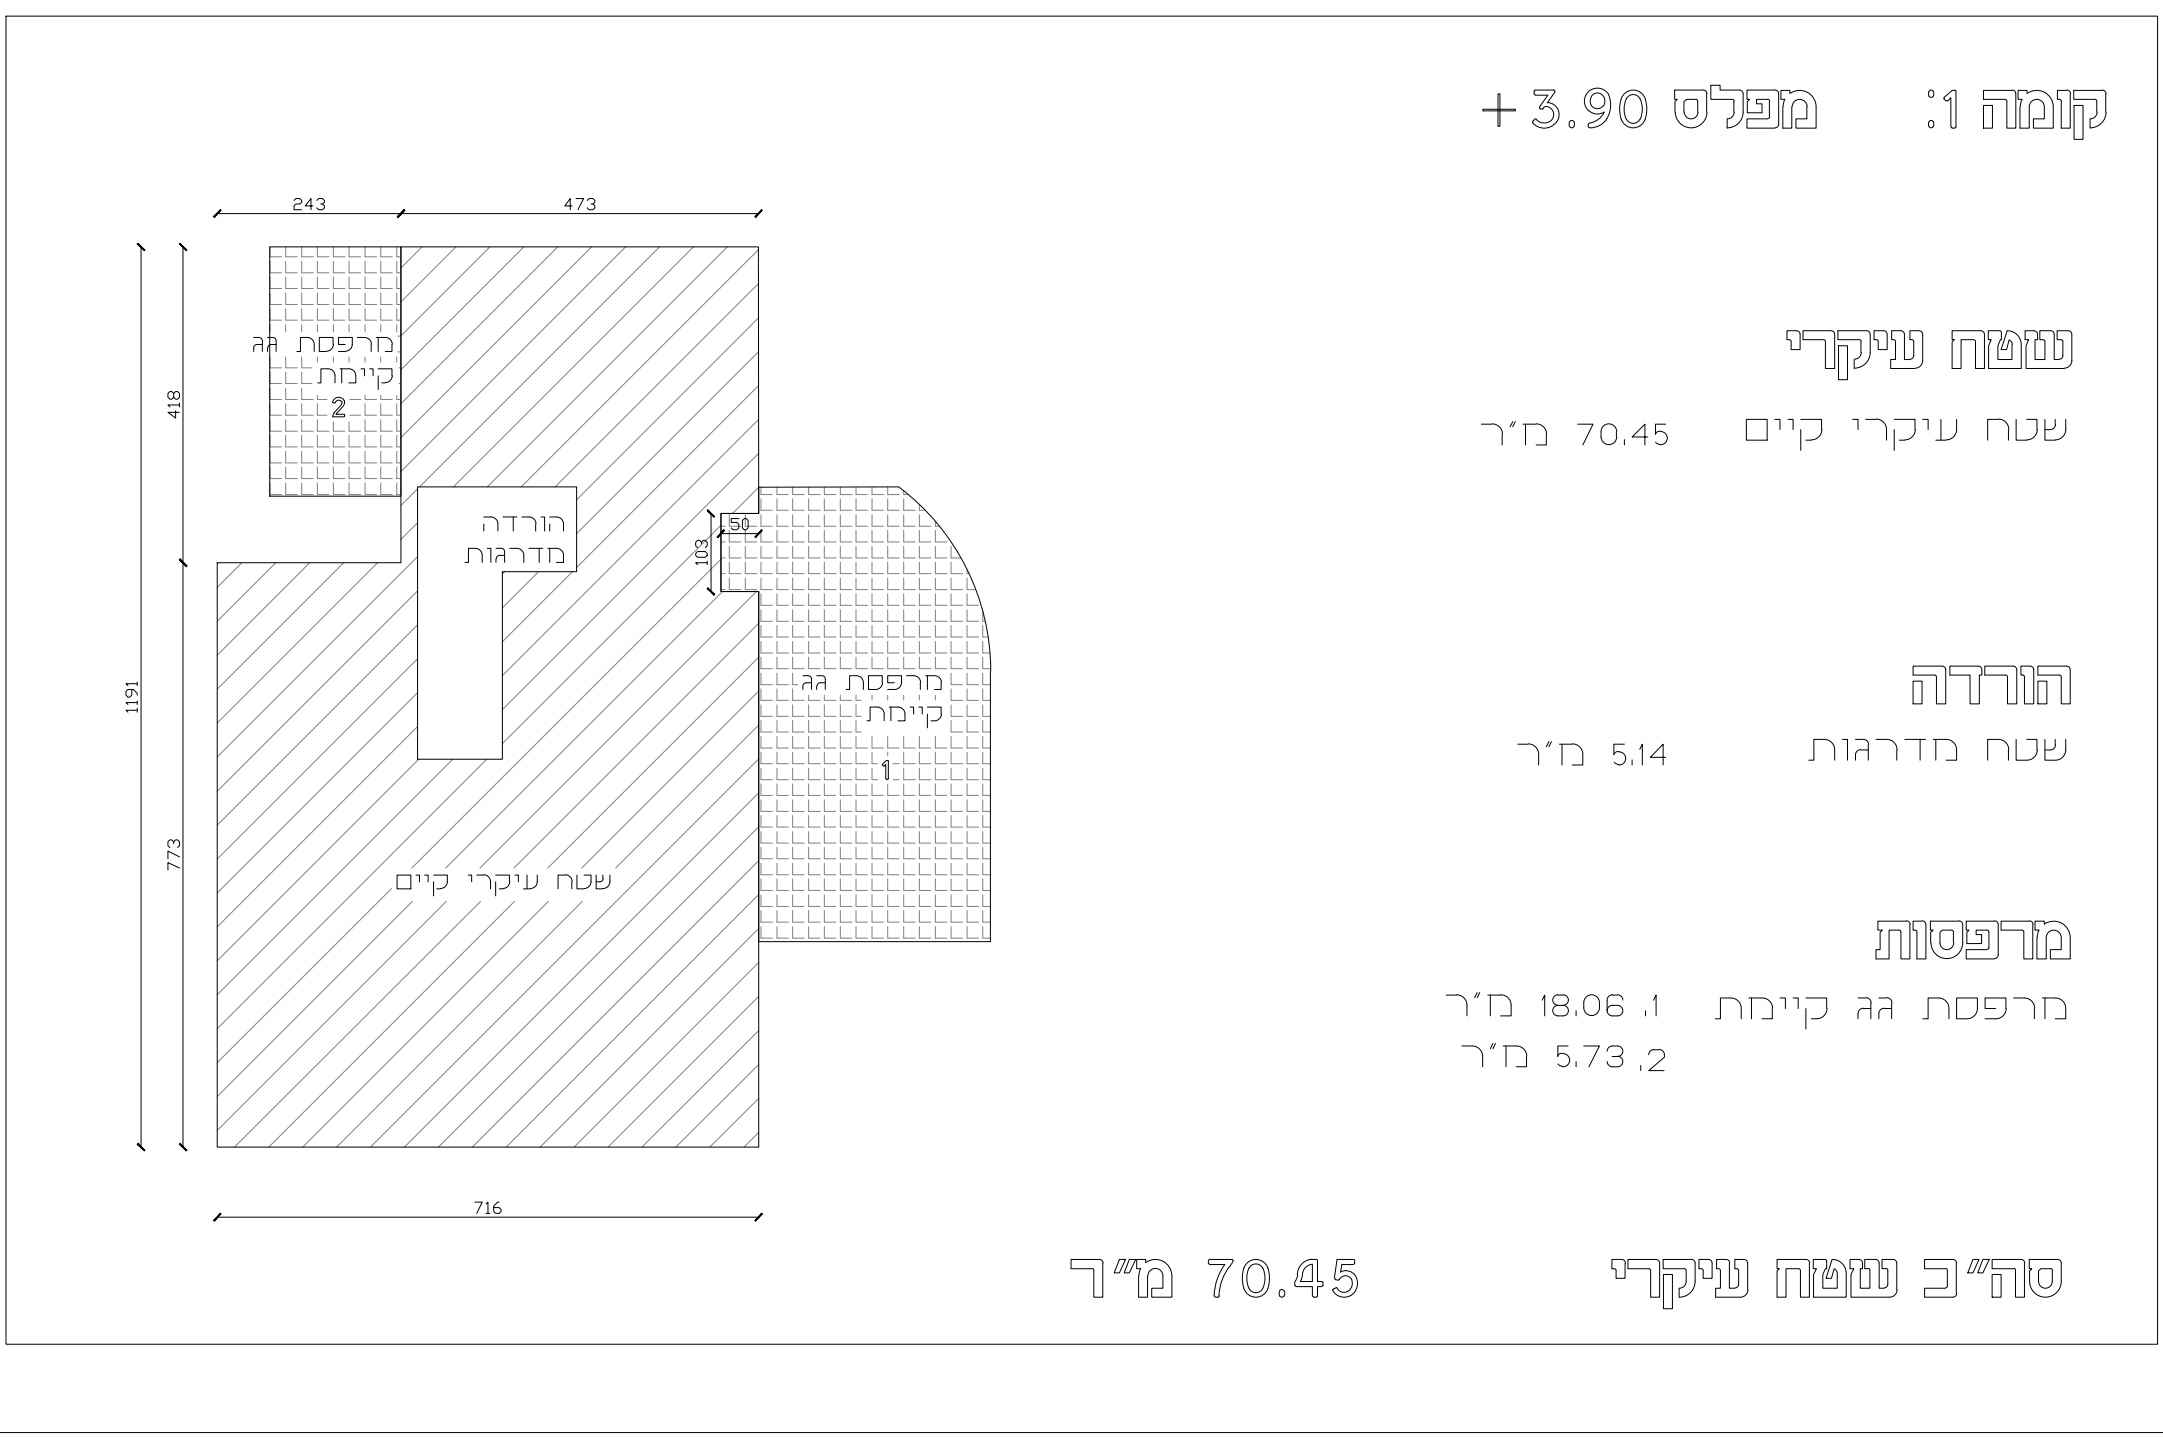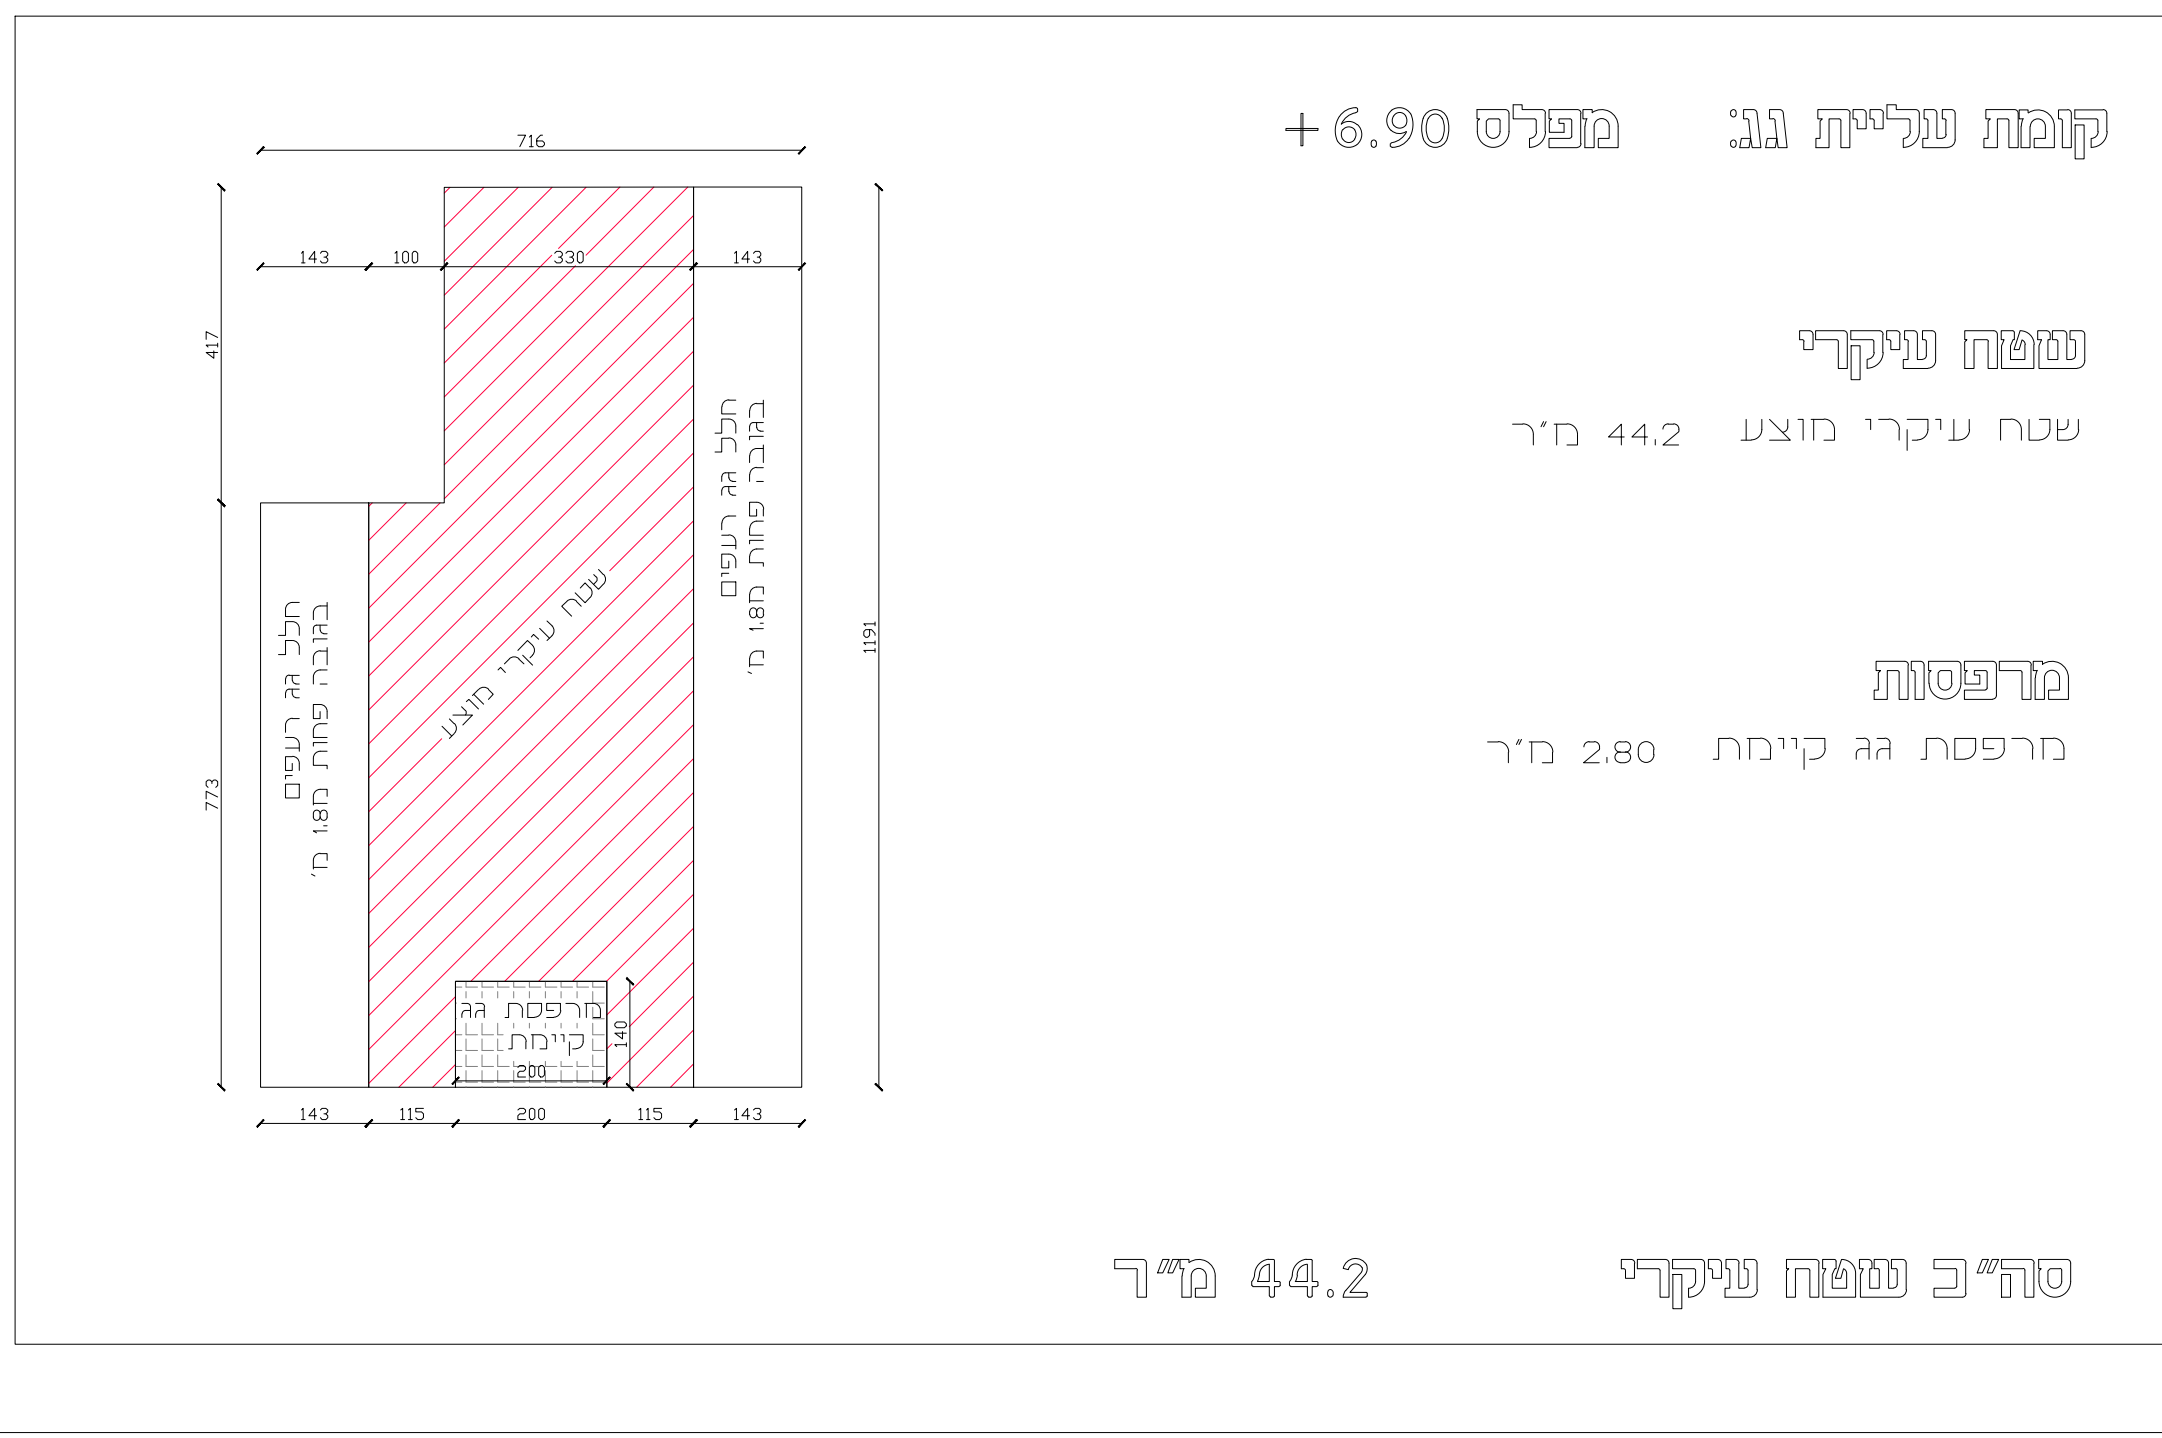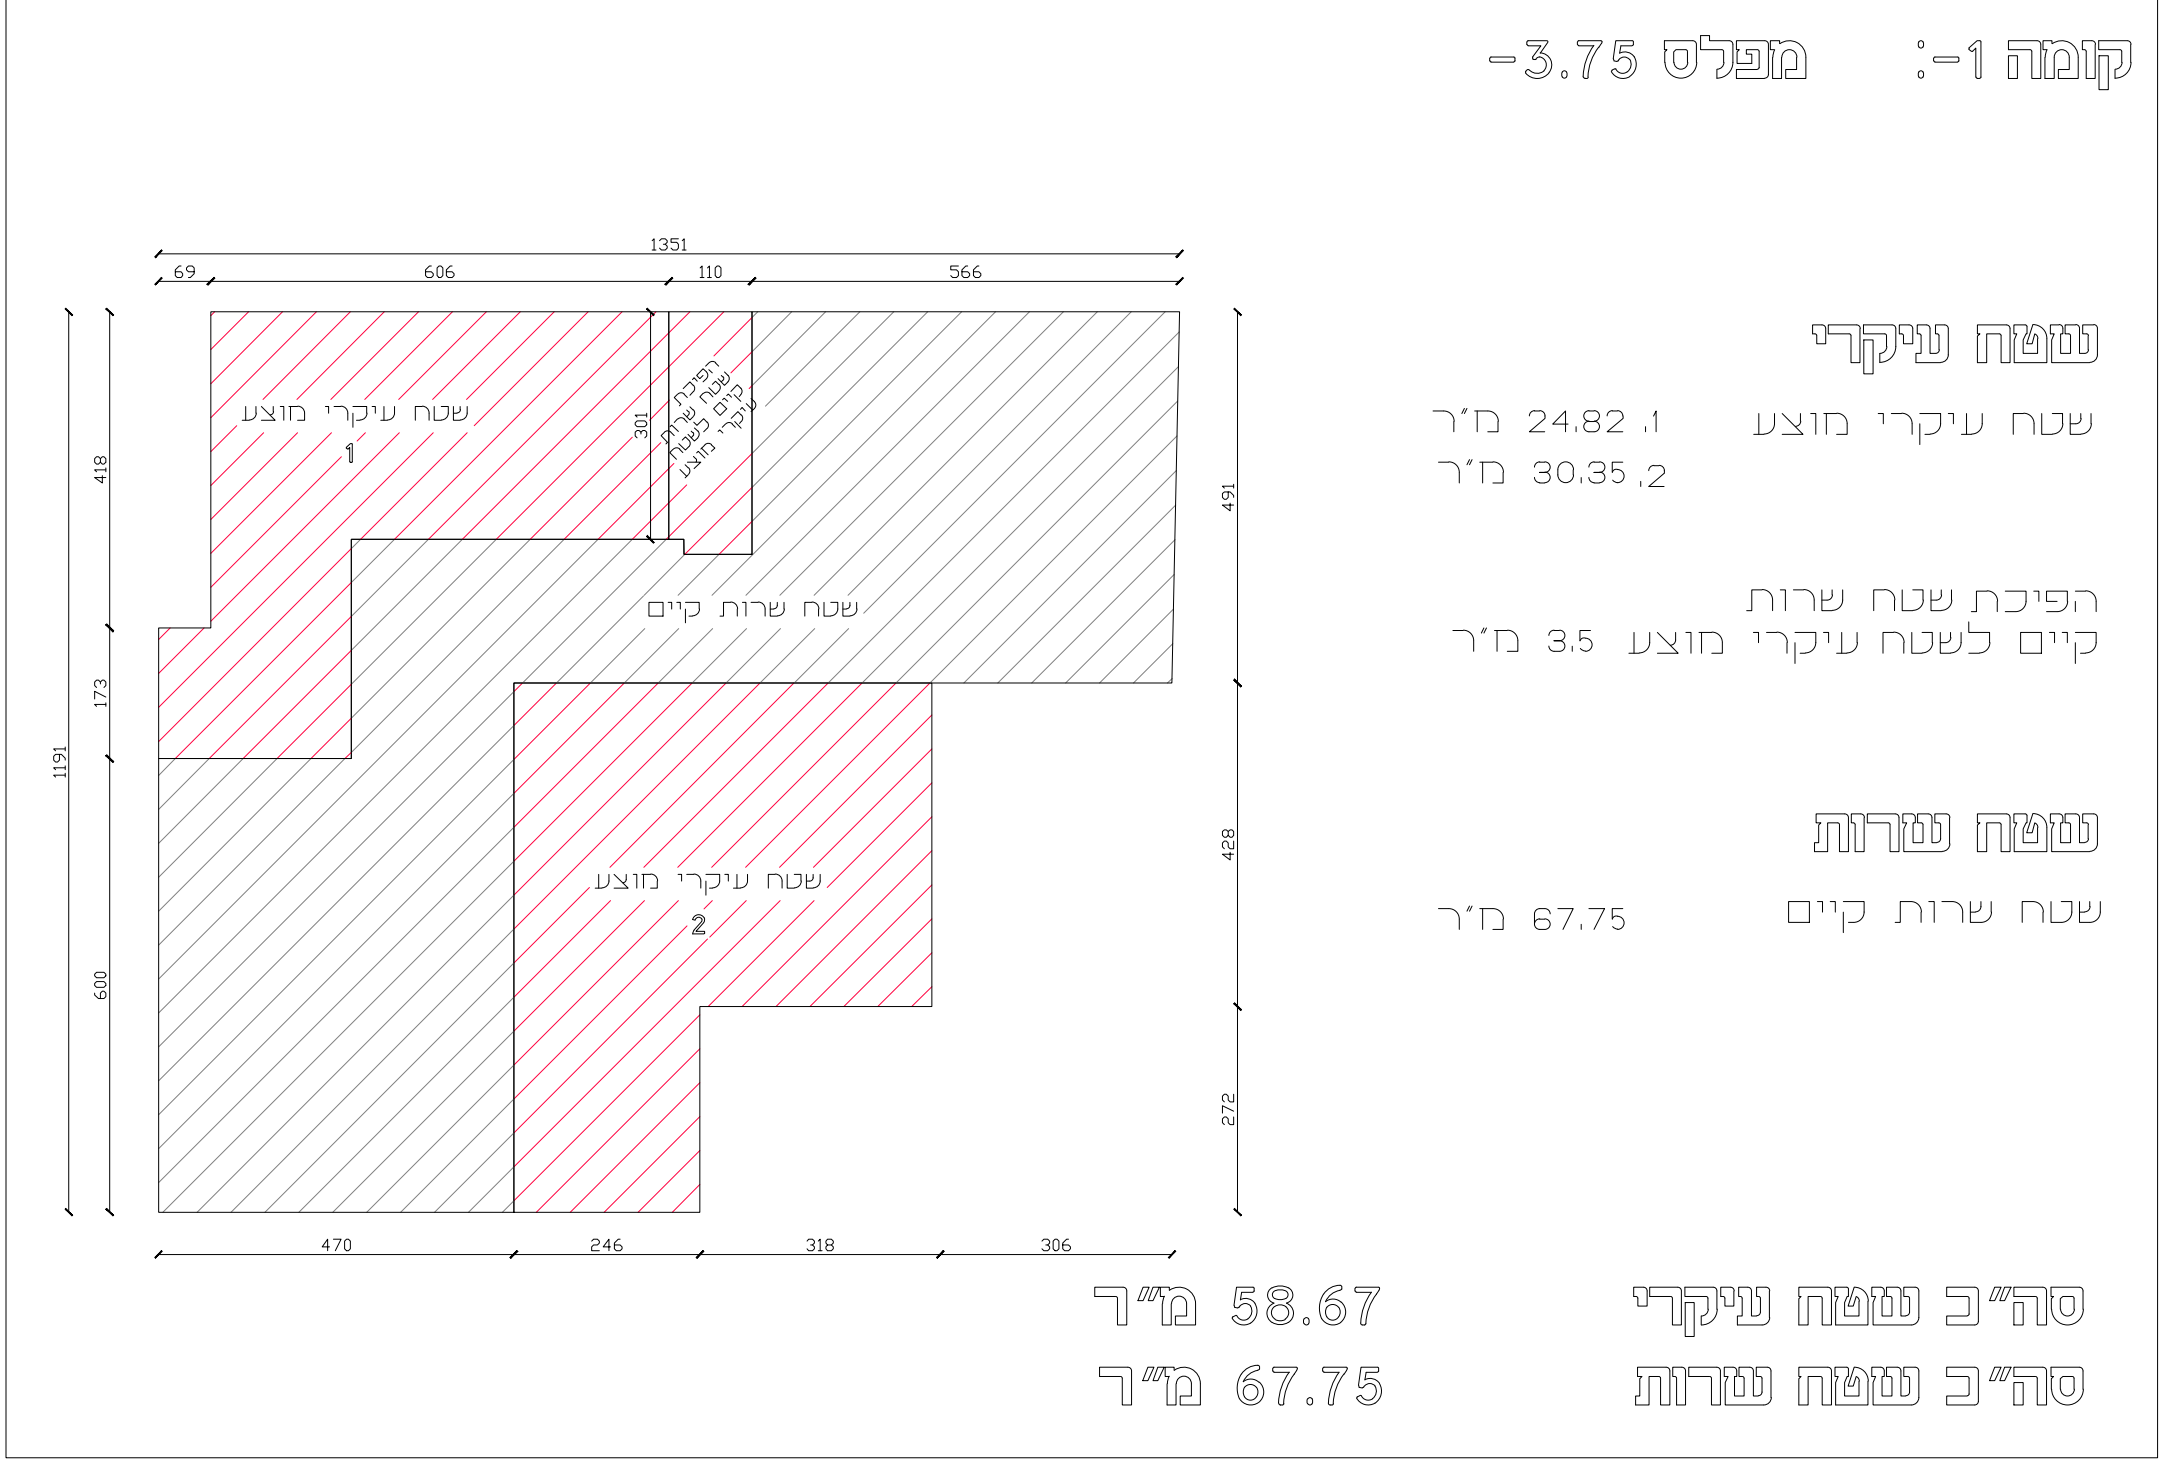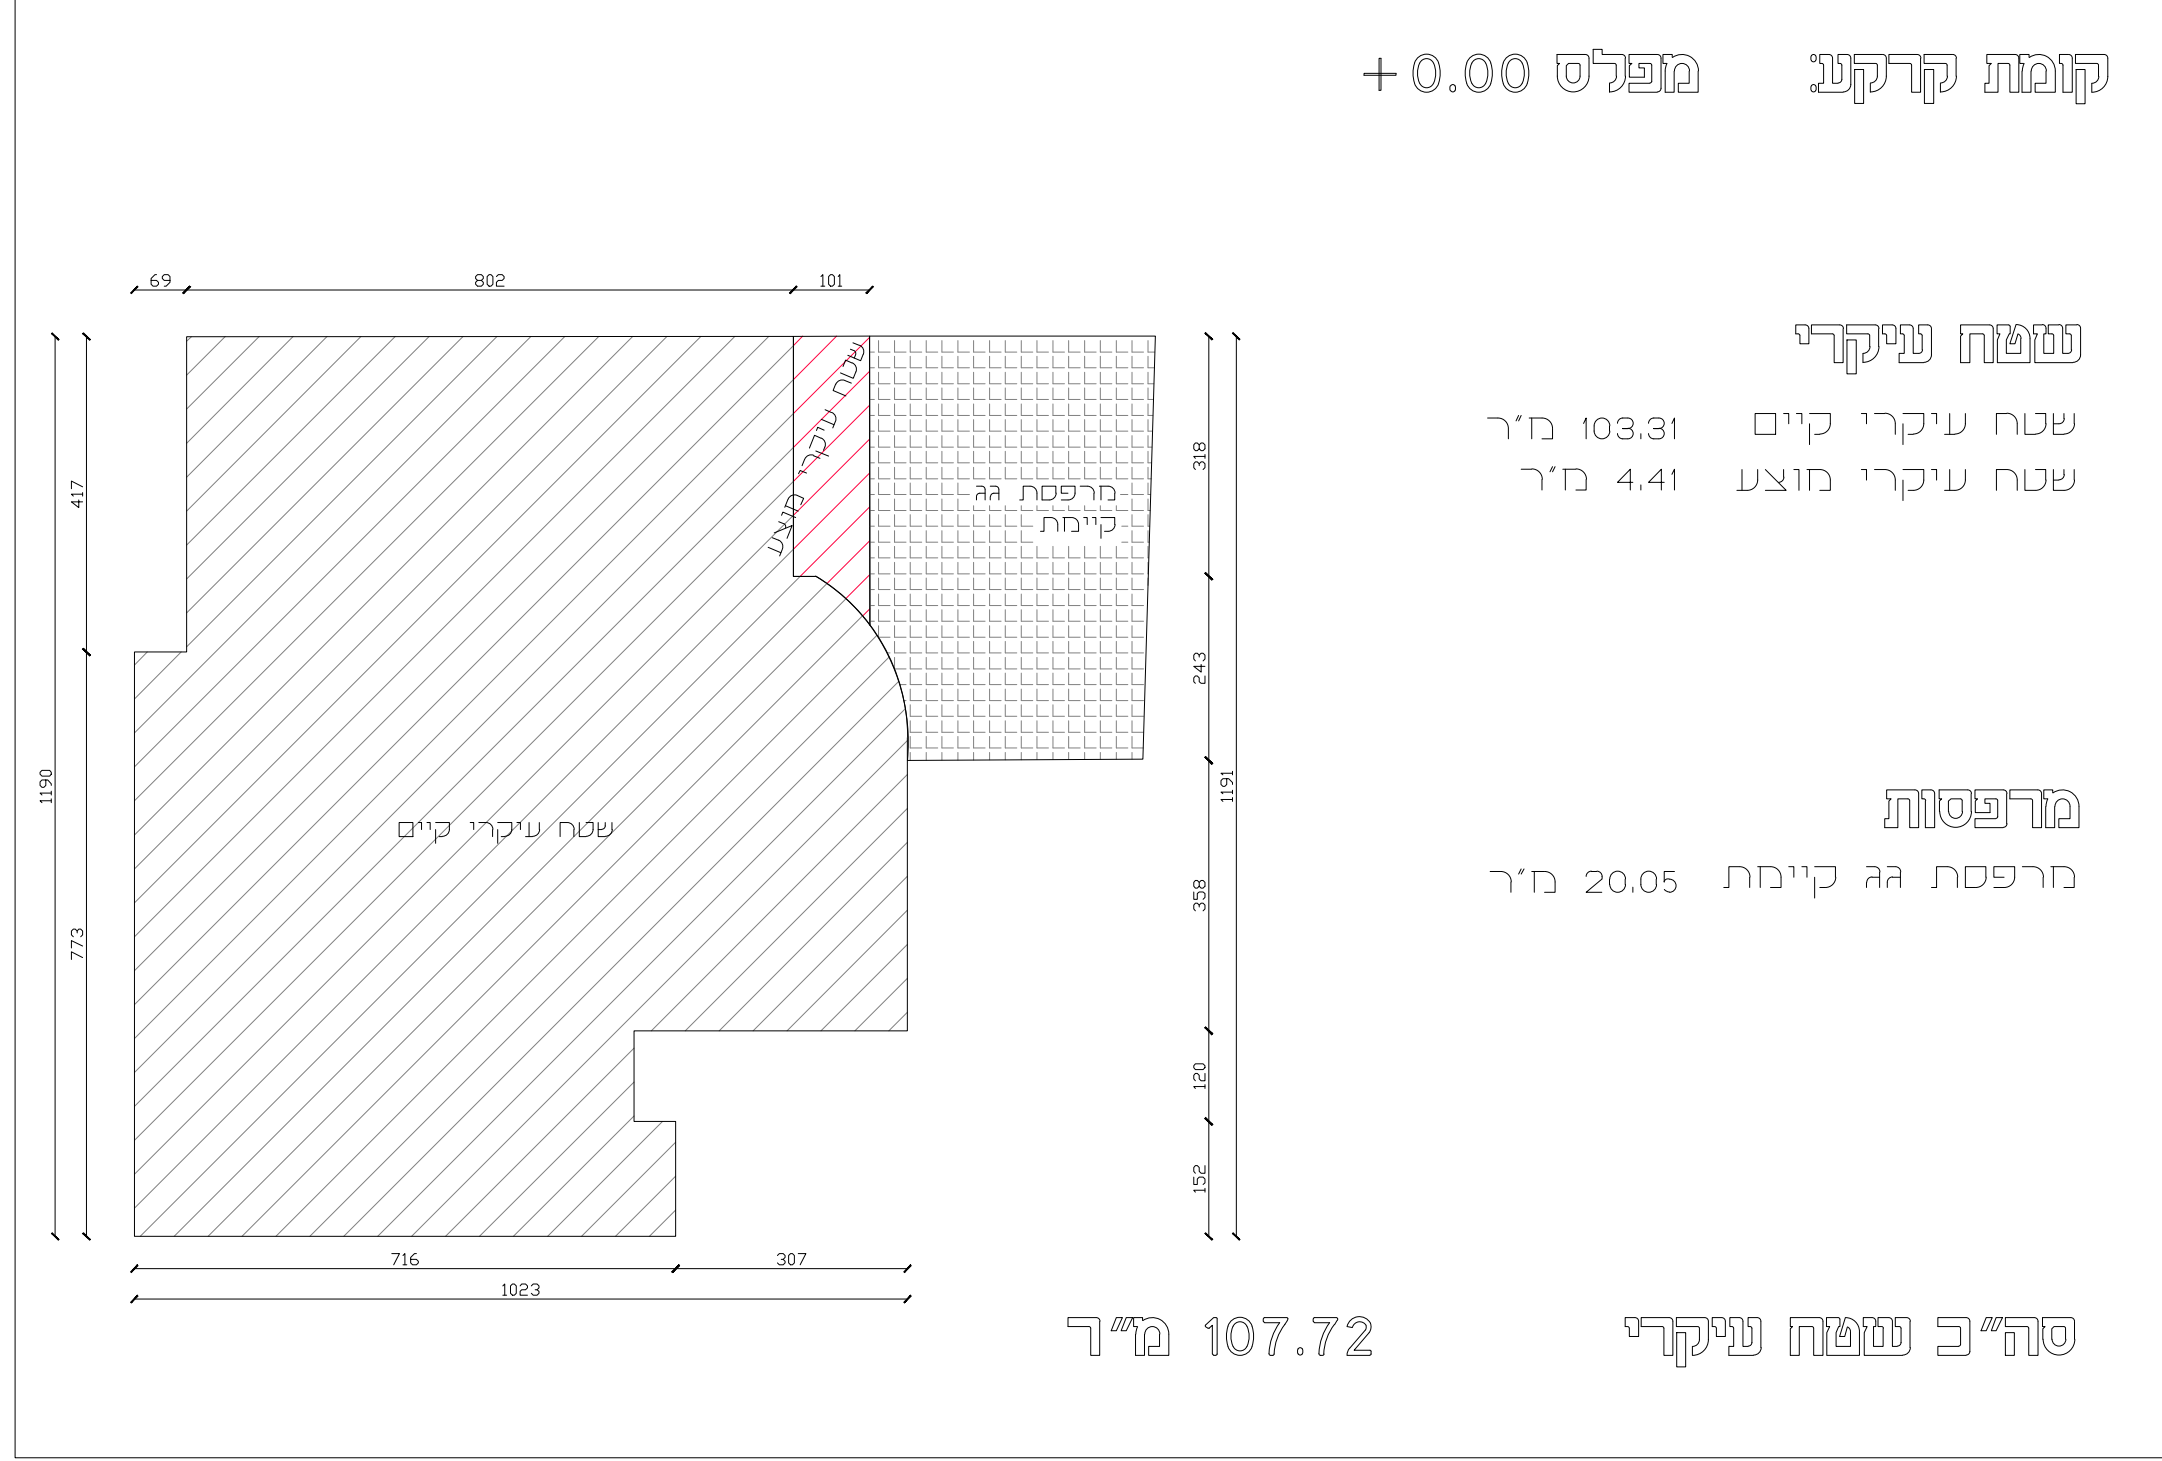

מקרא	
שטח עיקרי מוצע	—
שטח עיקרי קיים	—

עורך ראשי		עורך התכנית	
שם:	יצחק קטורה	שם:	יואן סג'י נטף
כתובת:	רח' עמק רפאים 63 ירושלים	כתובת:	רח' עמק רפאים 63 ירושלים
טלפקס:	מ.ר. : 112002	טלפקס:	מ.ר. : 44810
דוא"ל:	isocela310@gmail.com	דוא"ל:	isocela310@gmail.com

תאריך: