
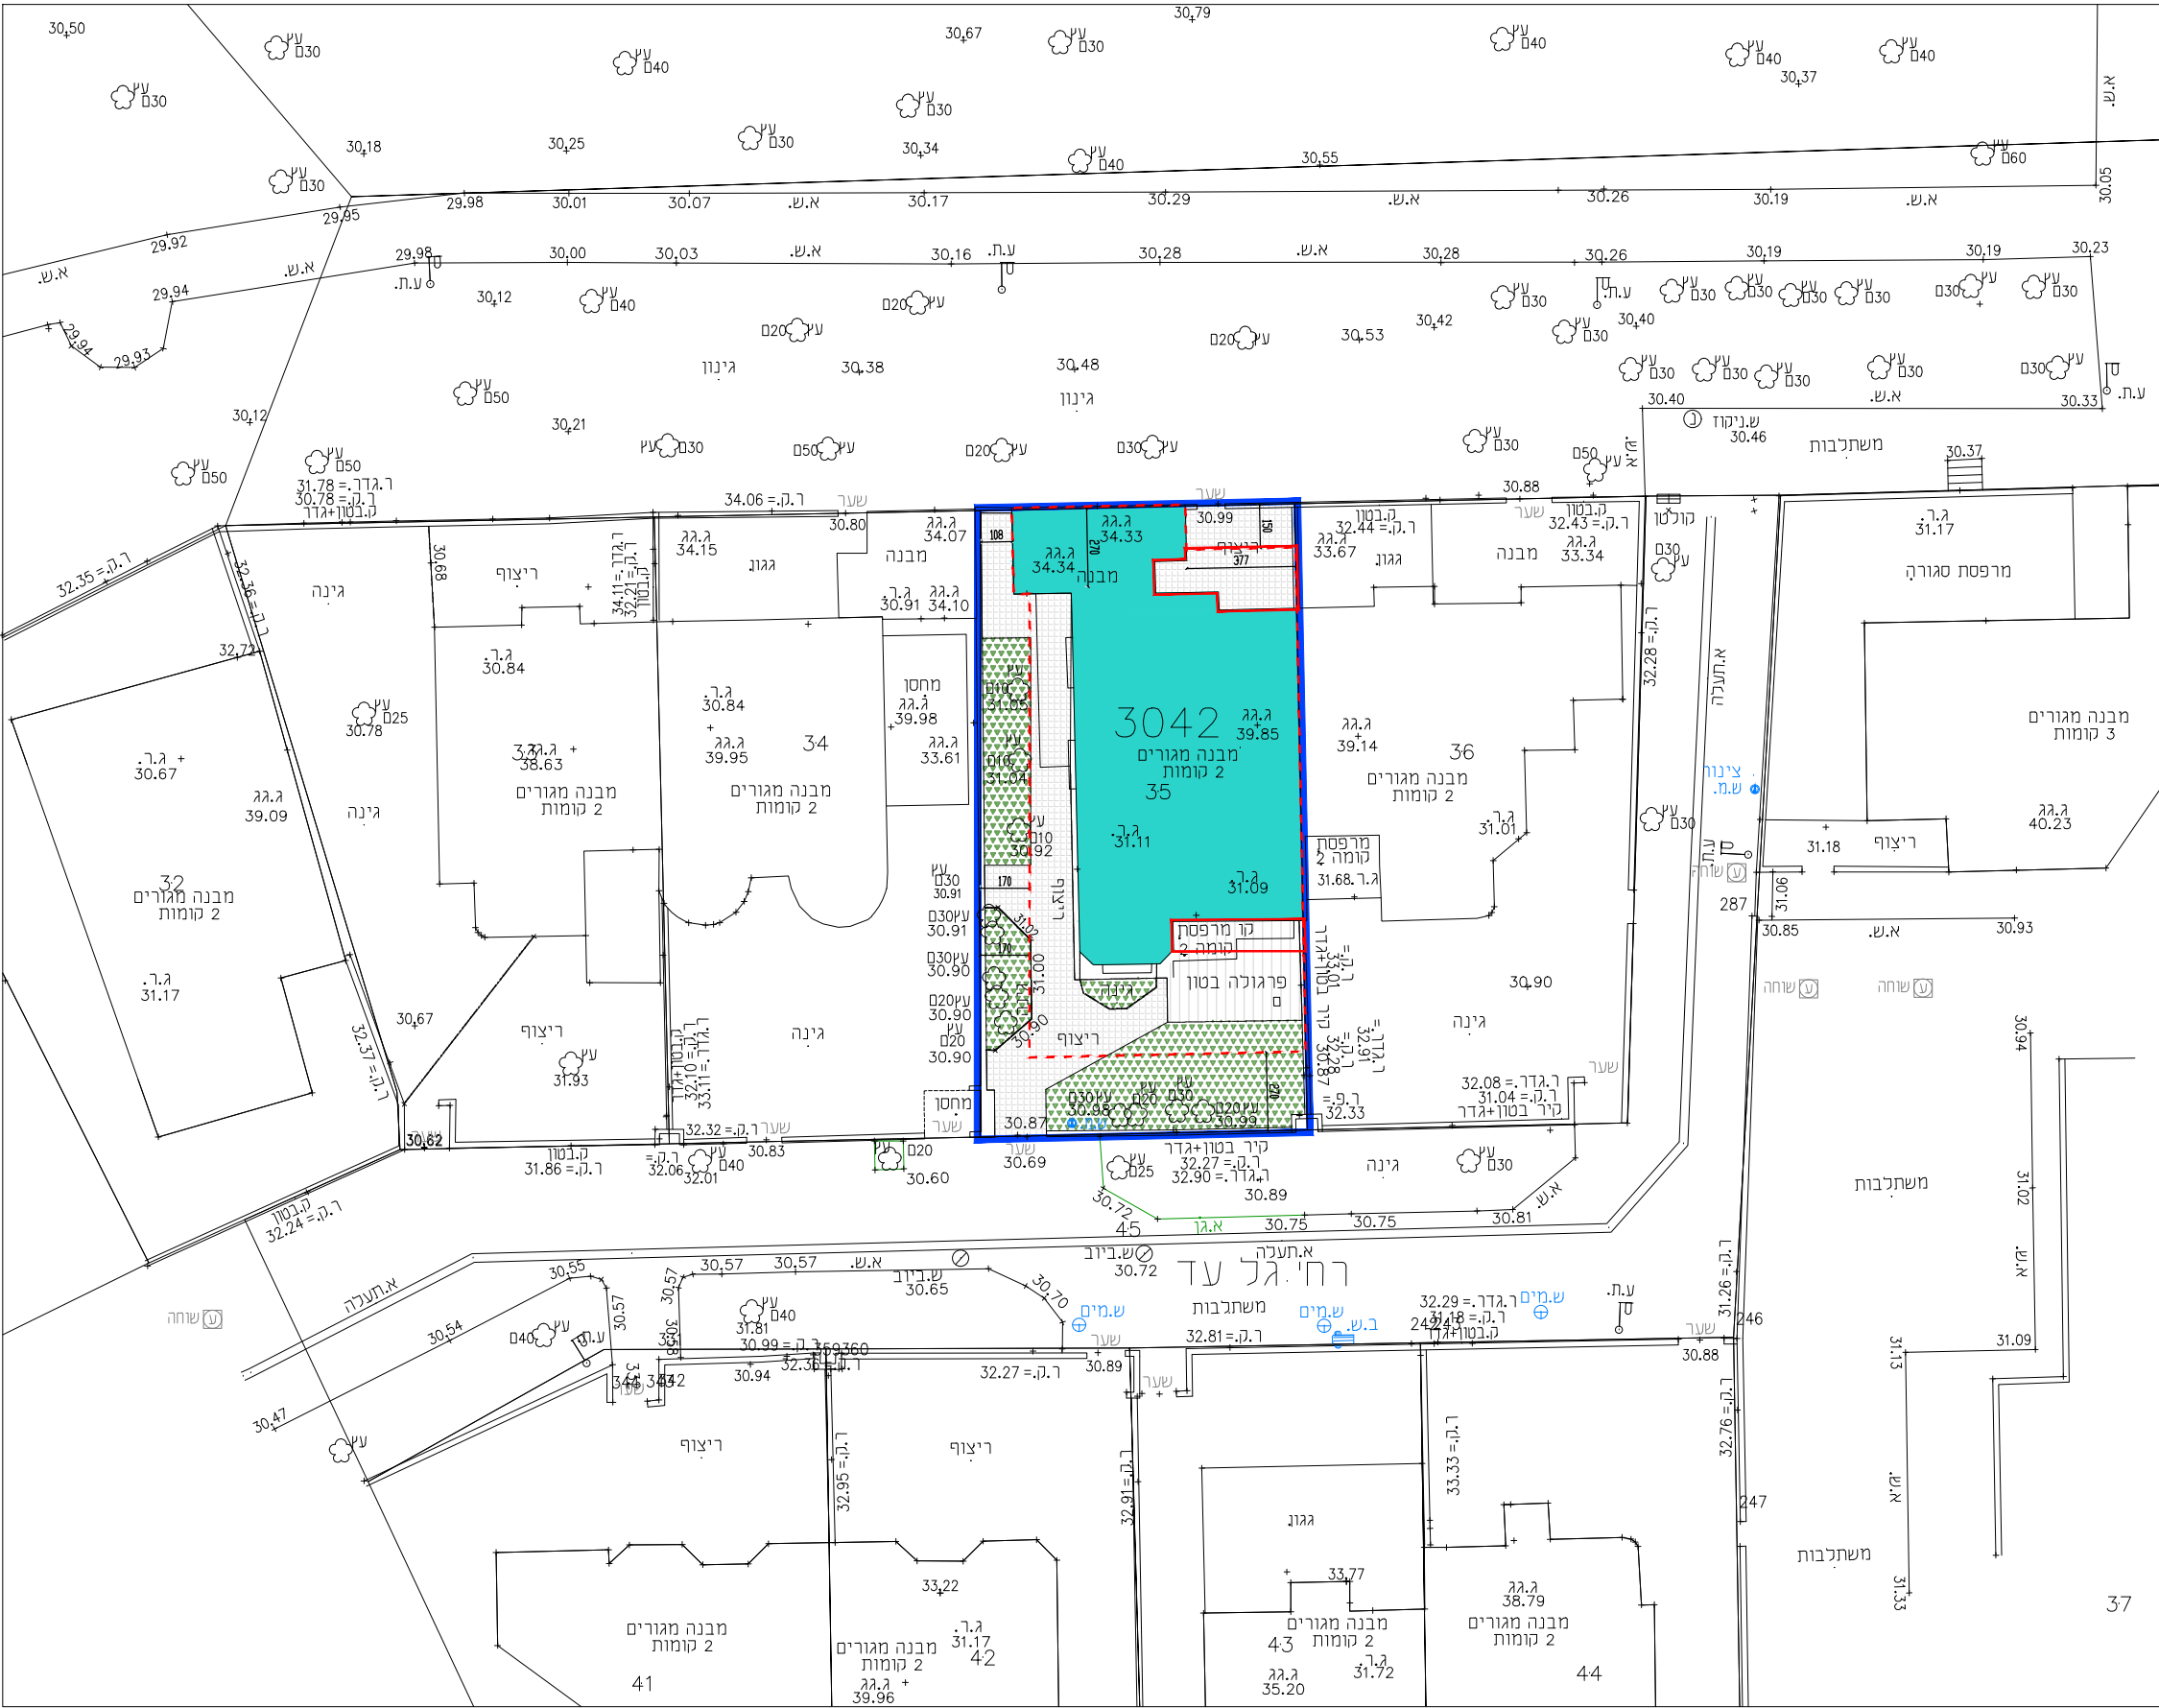
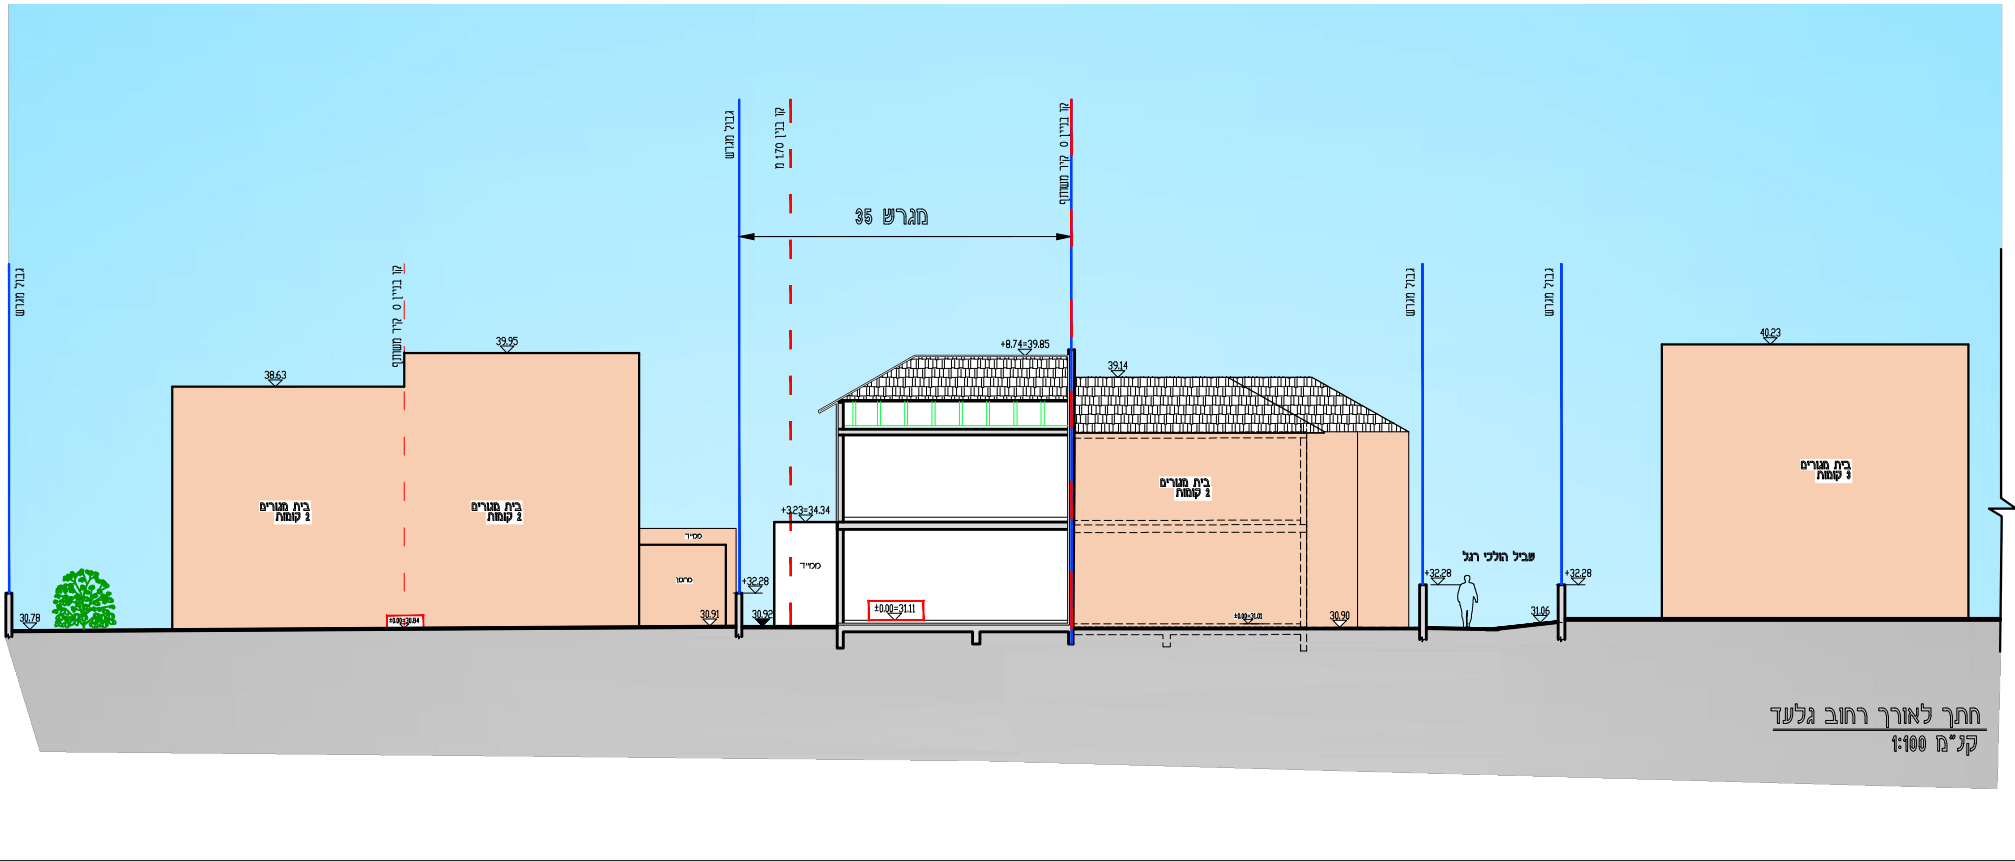


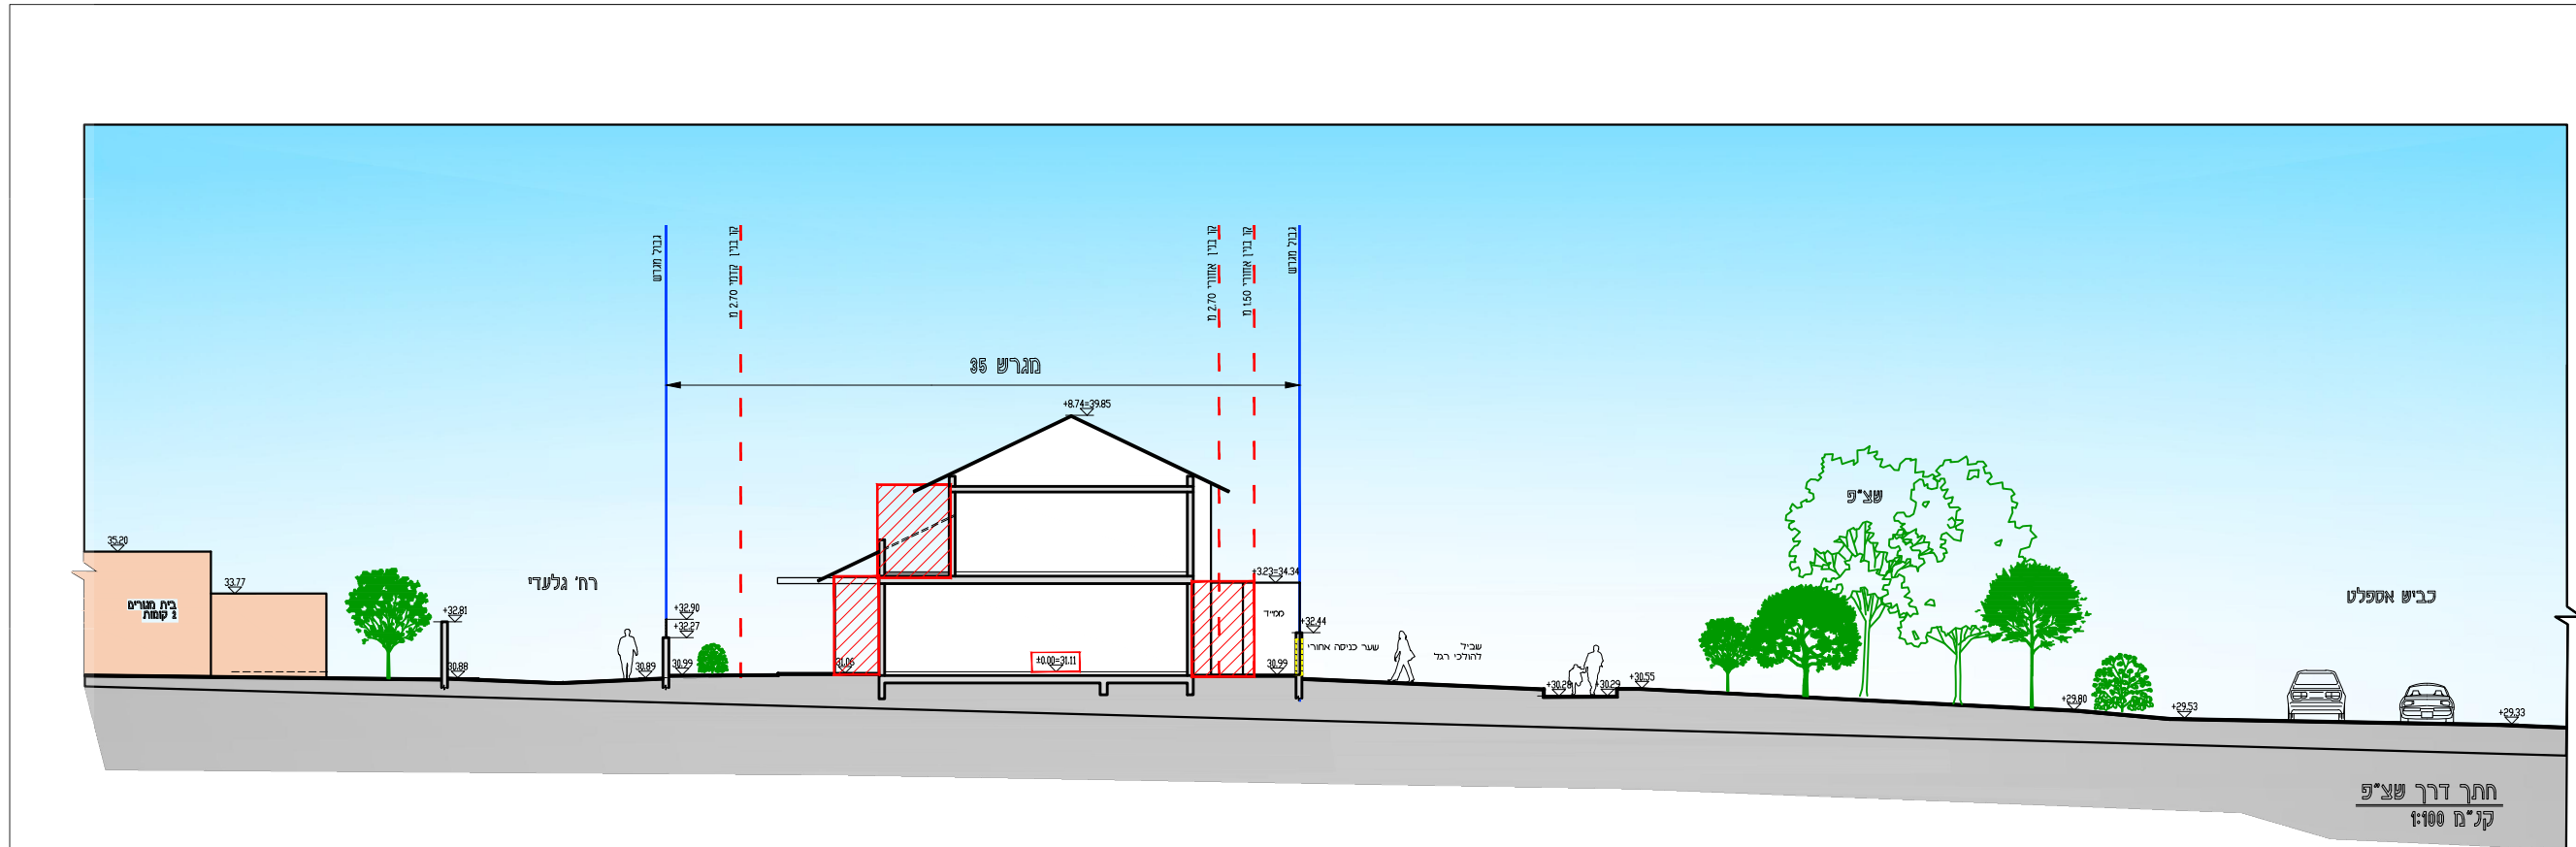

נספח בינוי

נספח לתכנית מס' 604-1092915

גלעד 47 נווה דקלים, אשקלון

גליון 1 מתוך 1

תחולה	מנחה
תיאור	
תאריך עריכת הנספח	11.09.2022
קניינים	1 : 250
תרשימים נוספים	קניינים
שם תרשים	-
שם תרשים	
שם תרשים	
שמות וזחתימות:	
עורך הנספח	שם: רון סלונים חתימה: [Signature]

מקרא:

- גבול תא שטח
- קו בניין
- תוספת מבוקשת

תרשים סביבה 1:5000

