
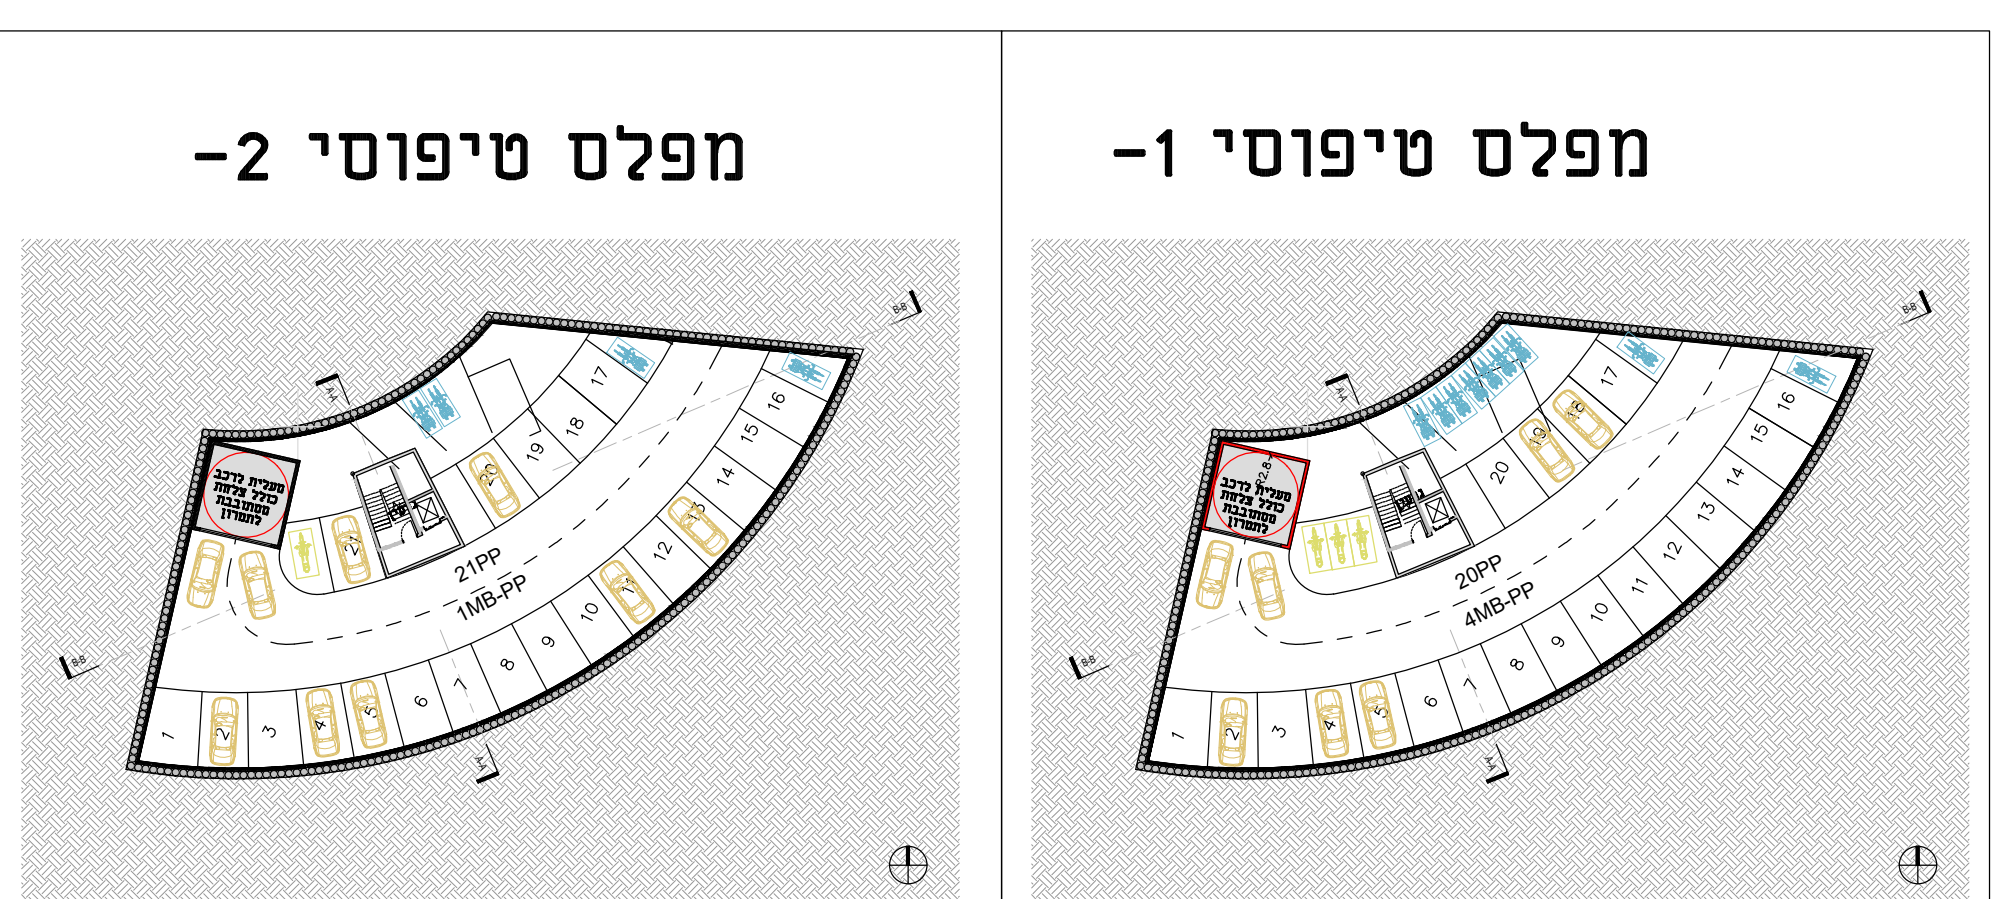
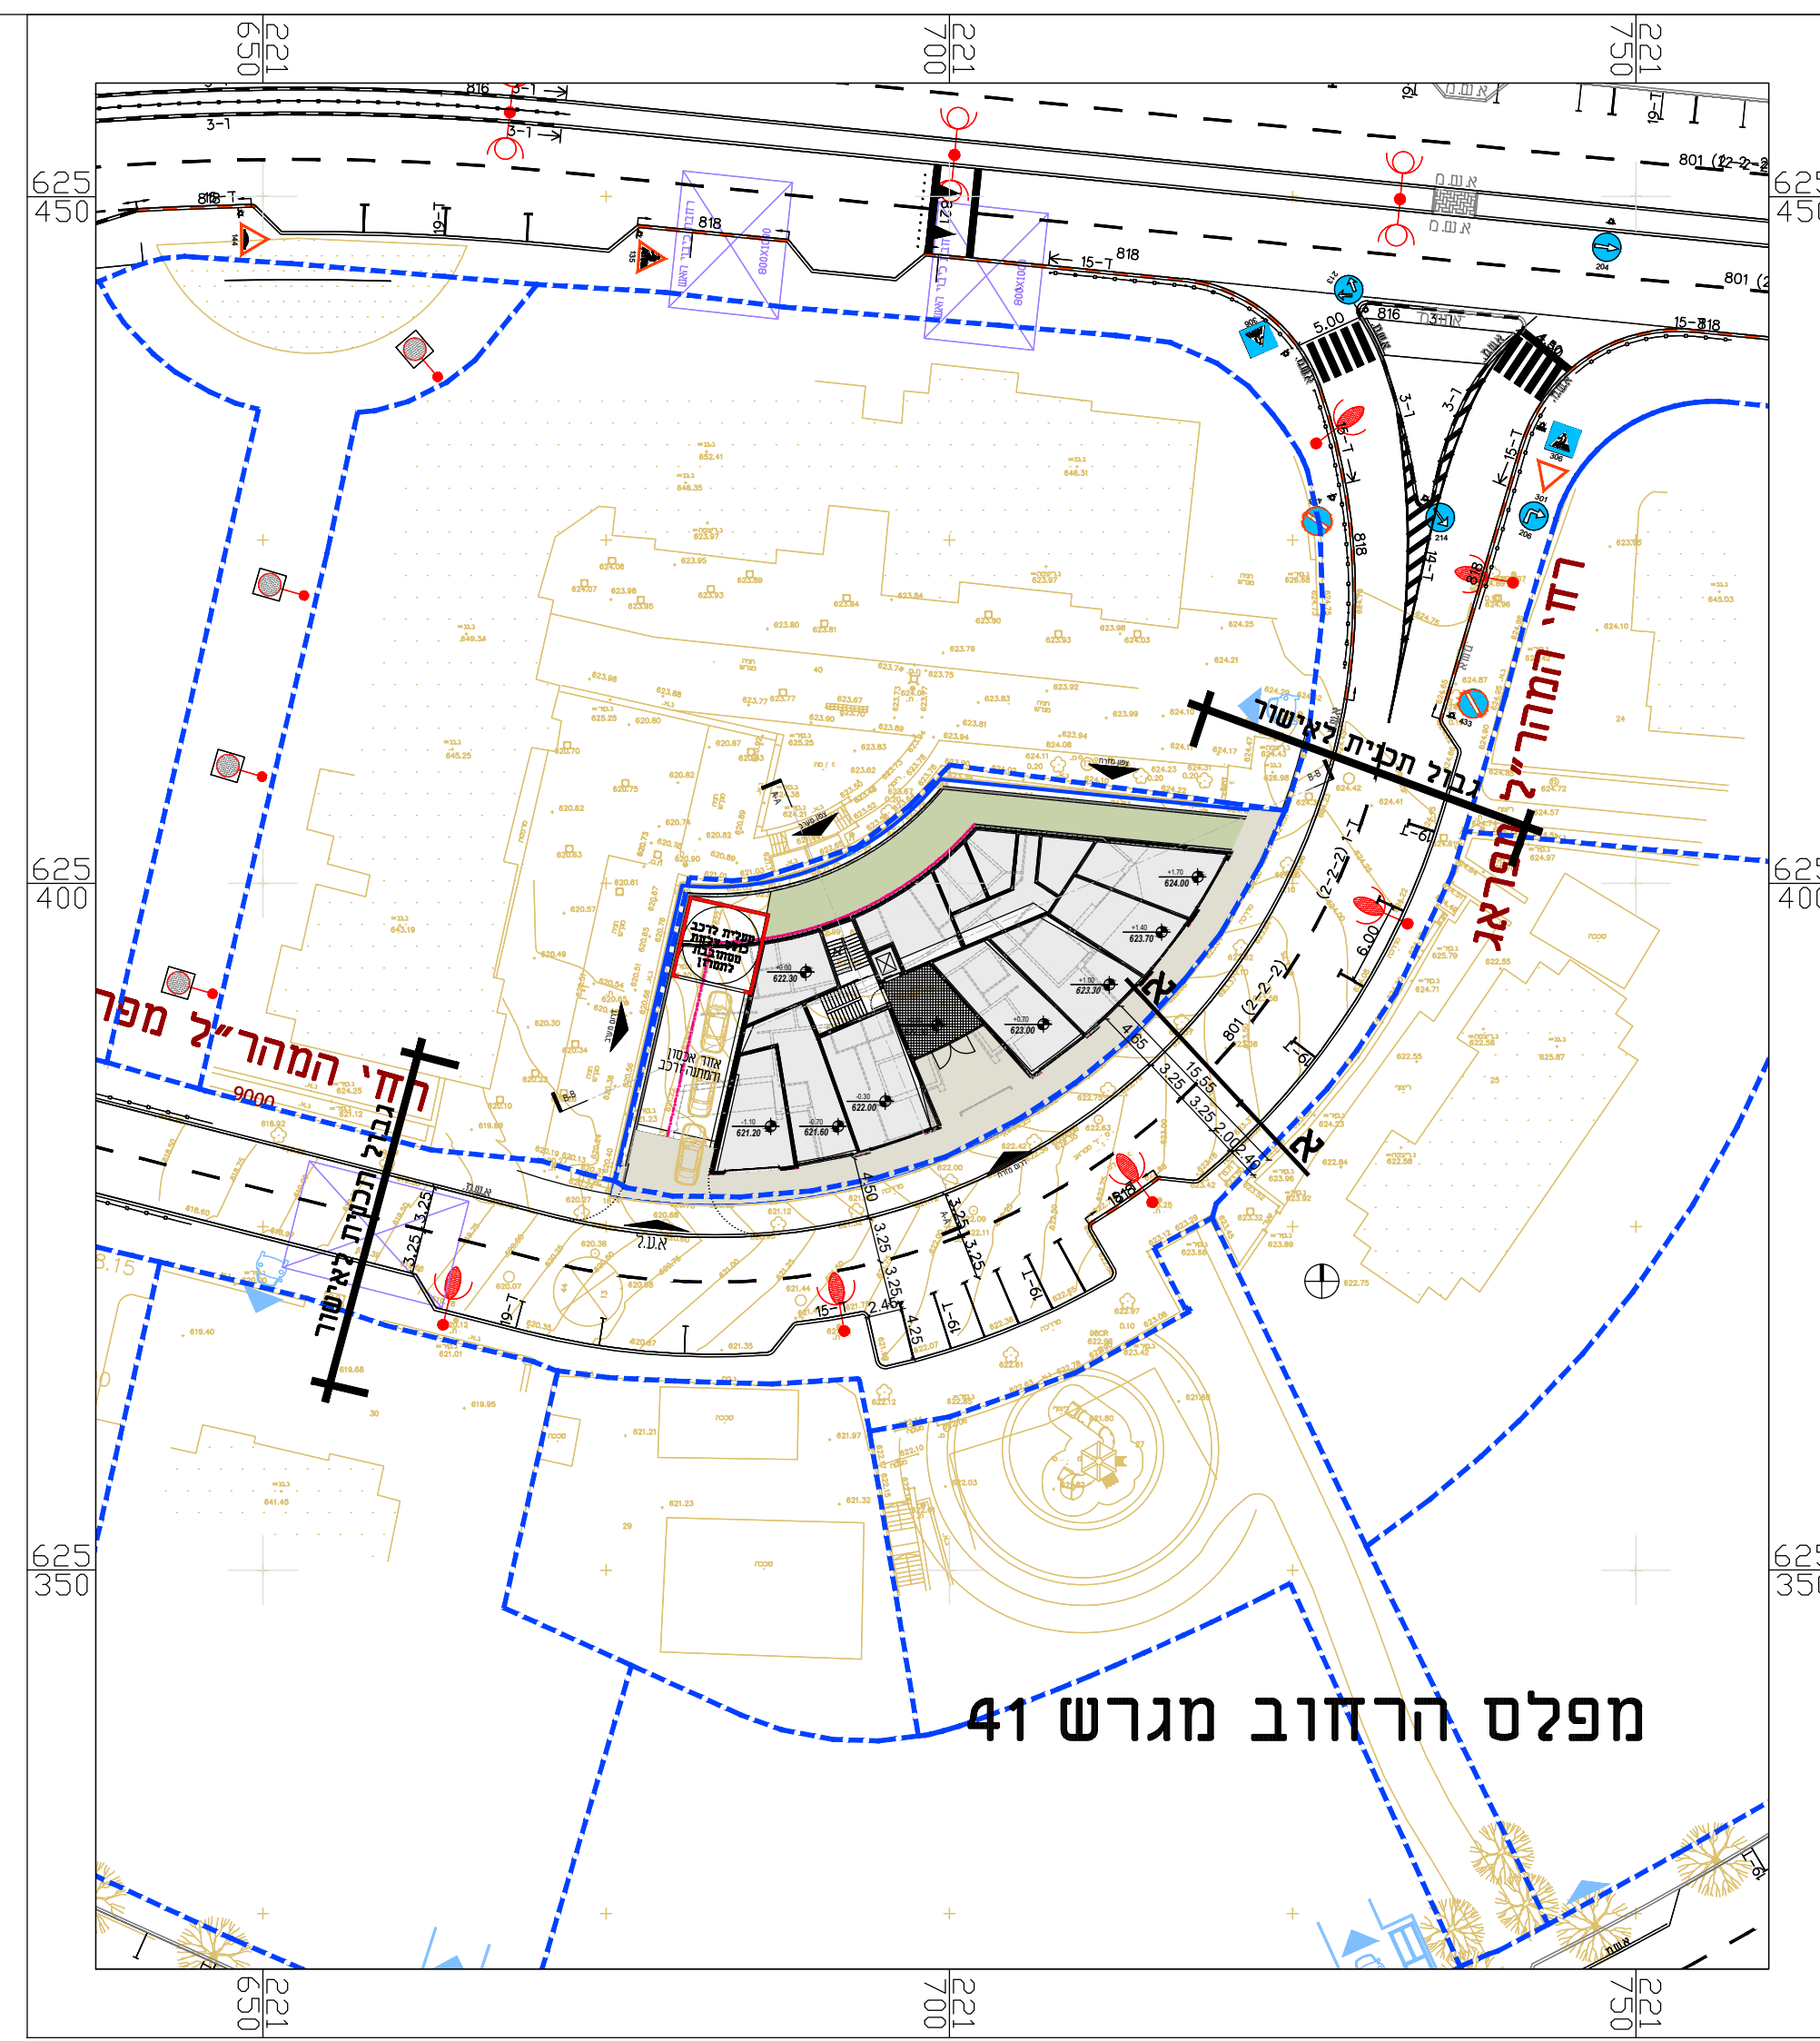


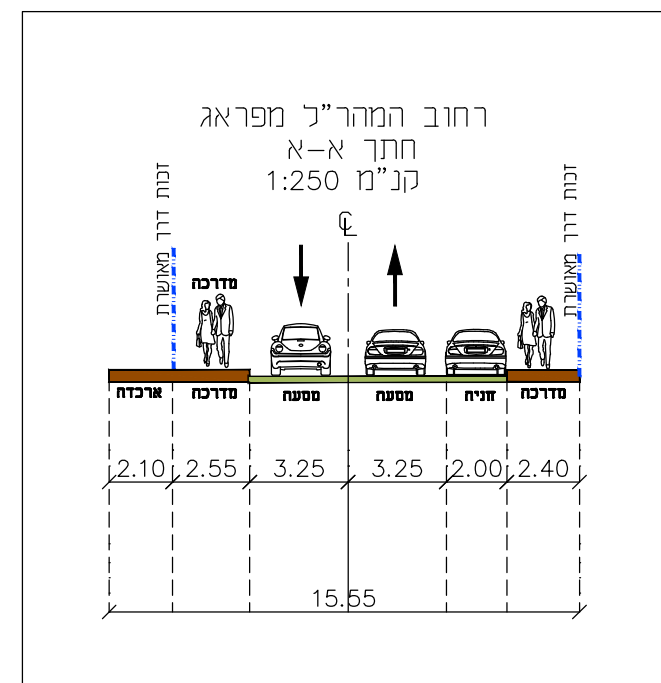

101-1109594		
הקמת שני מבני מסחר ומגורים חדשים שכי הר חומה תא שטח 1 - חלקה 41		
נספח 02 תנועה גליון 1 מתוך 2		
קנ"מ	1:500	מקרא:
מקרא		
זכות דרך		
קו מגרש		
אופנועים		
אופניים		
שם: אמאב תחבורה בע"מ		
כתובת: יד חרוצים 4 ירושלים		
טלפון: 02-6726992	פקס: 02-2726995	
דוא"ר: amav@amav.net		
אמאב תחבורה ותנועה (2012) בע"מ AMAV Transportation & Traffic Ltd		
שמות וחתימות:		
שם: דוד כ.	חתימה:	עורך הנספח
תאריך:		
אמאב תחבורה ותנועה 2102		תאריך הנספח
03.08.2023		
P:\649004 - מעלית לרכב\work\41\649004_41_tab\15.03.2023		