






חזית מכיוון מערב- רח' דרך חברון

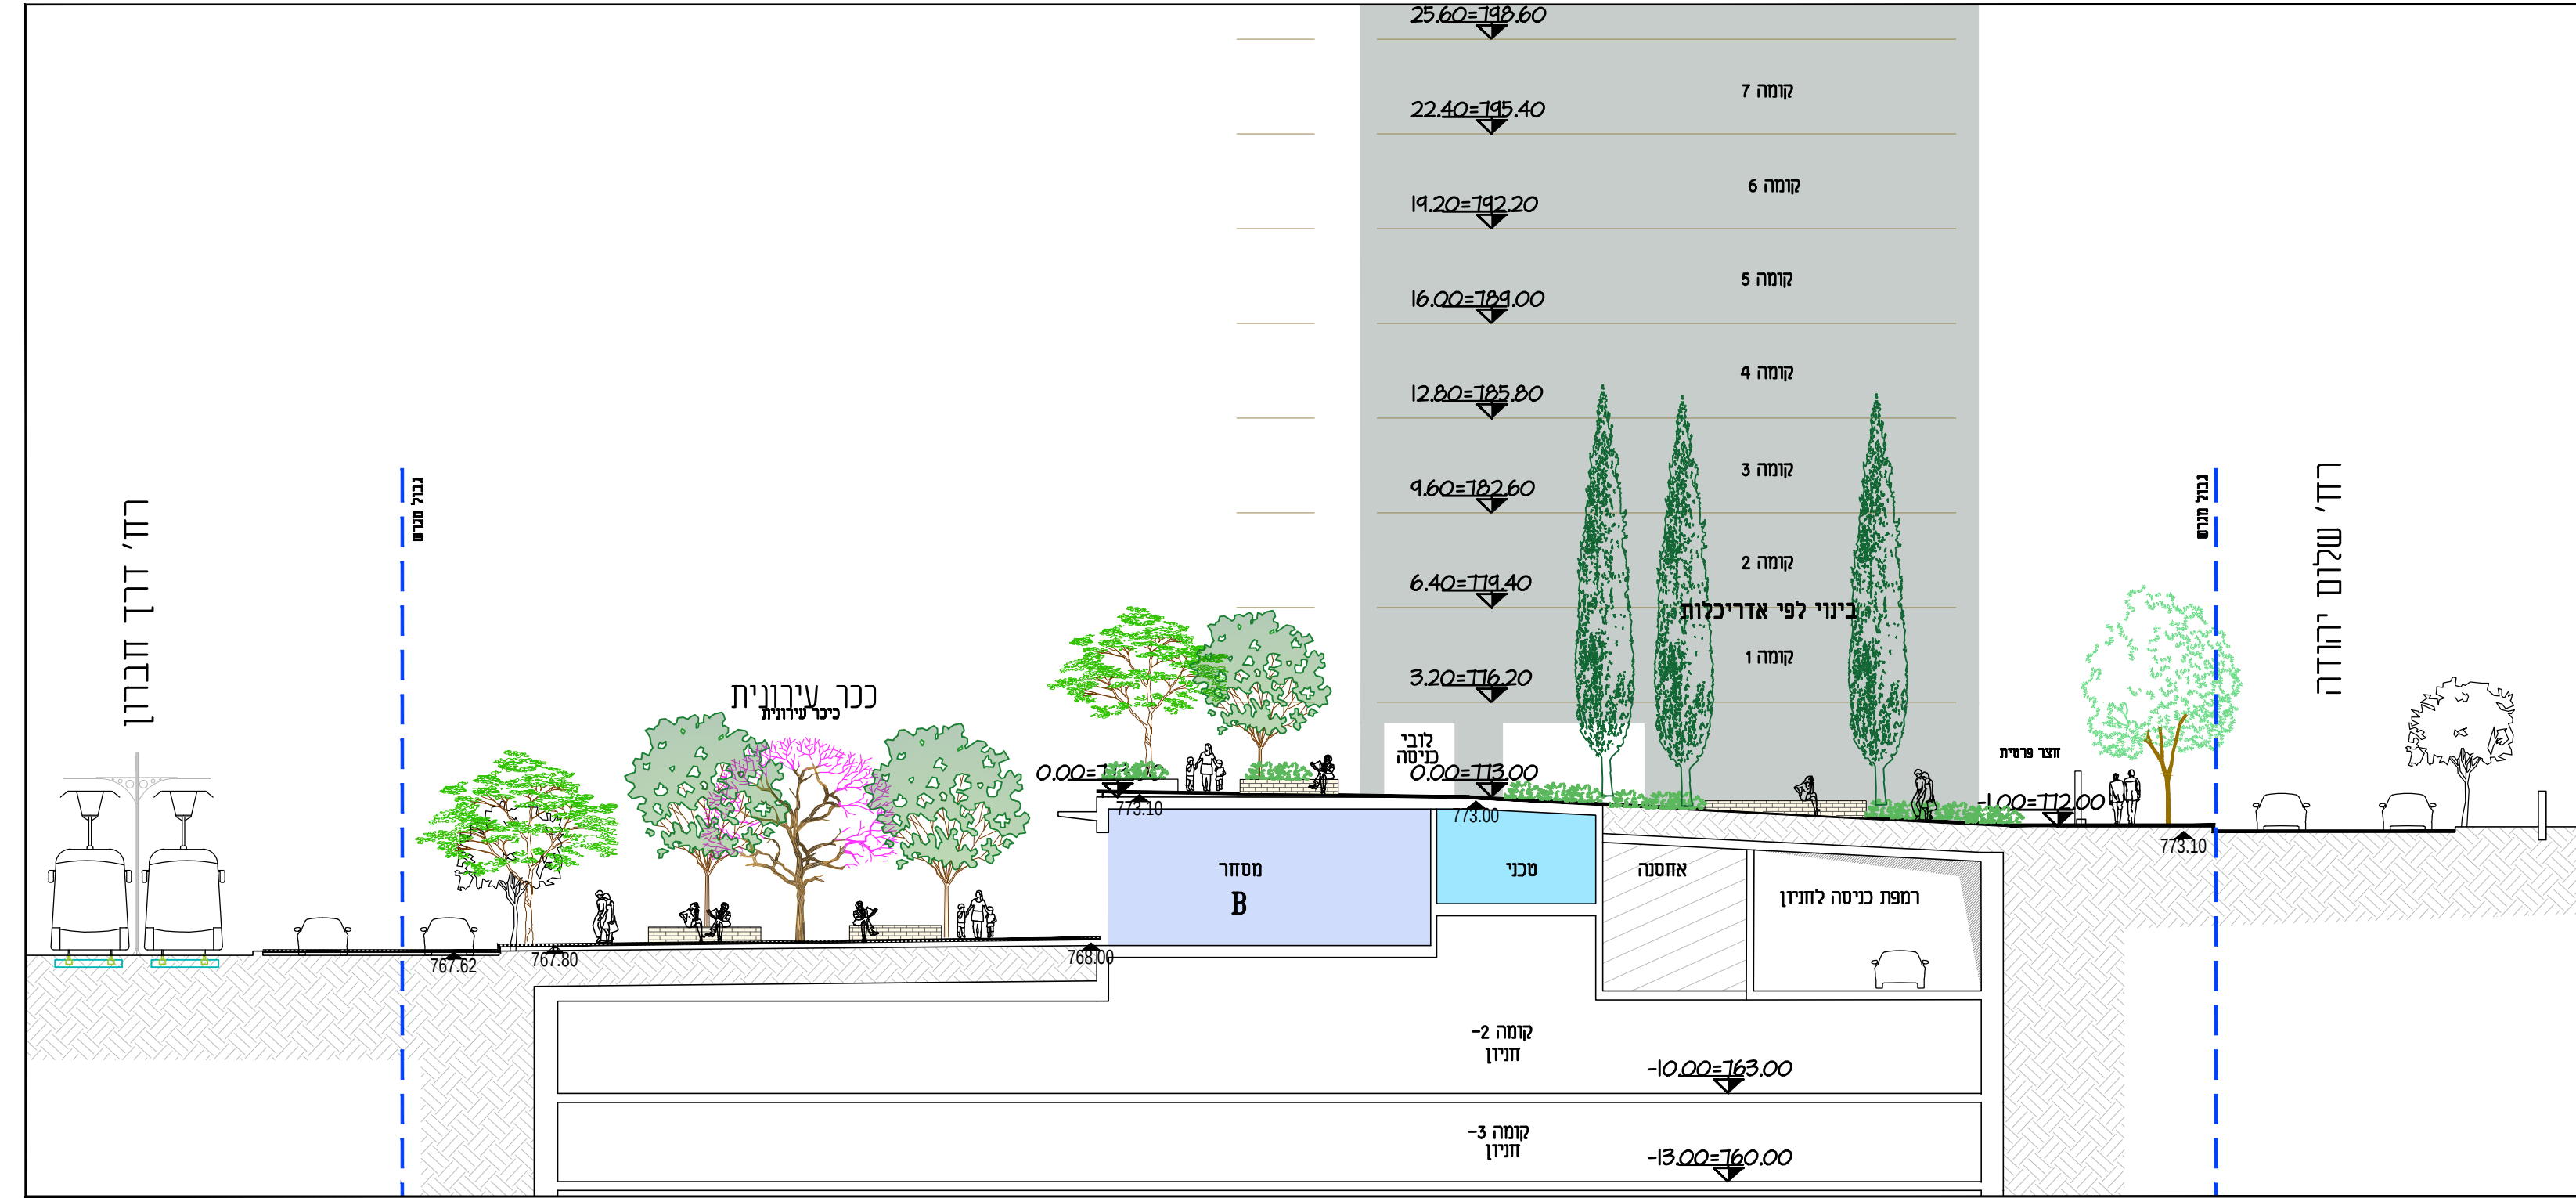

חזית 1-1

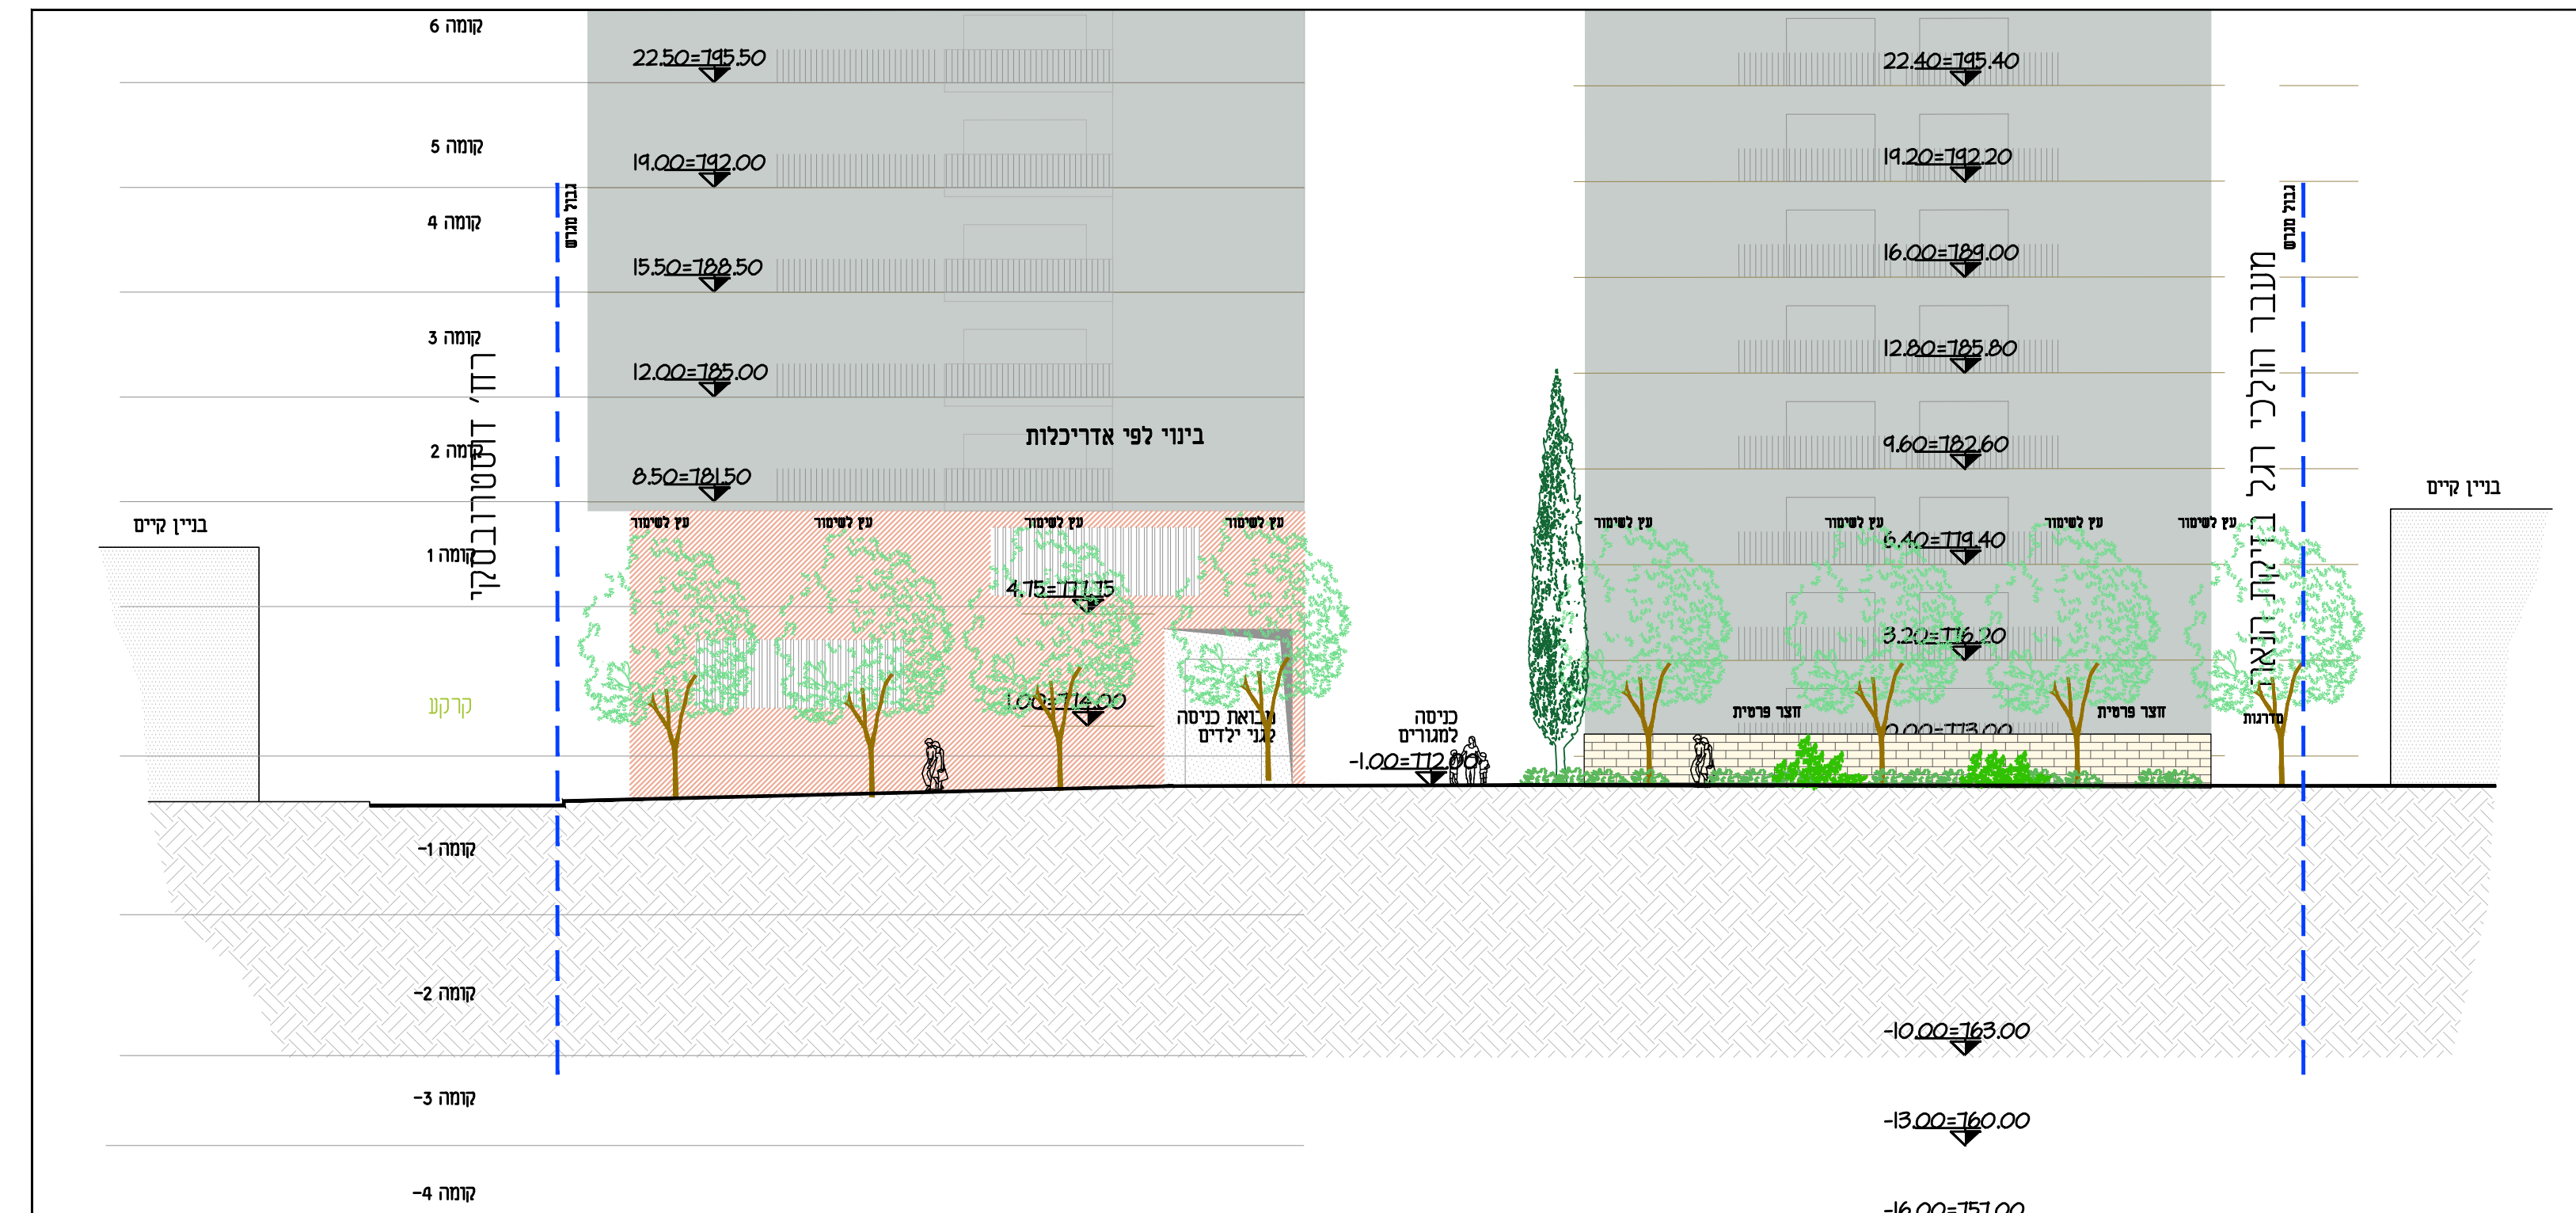

חזית מכיוון מזרח- רח' שלום יהודה

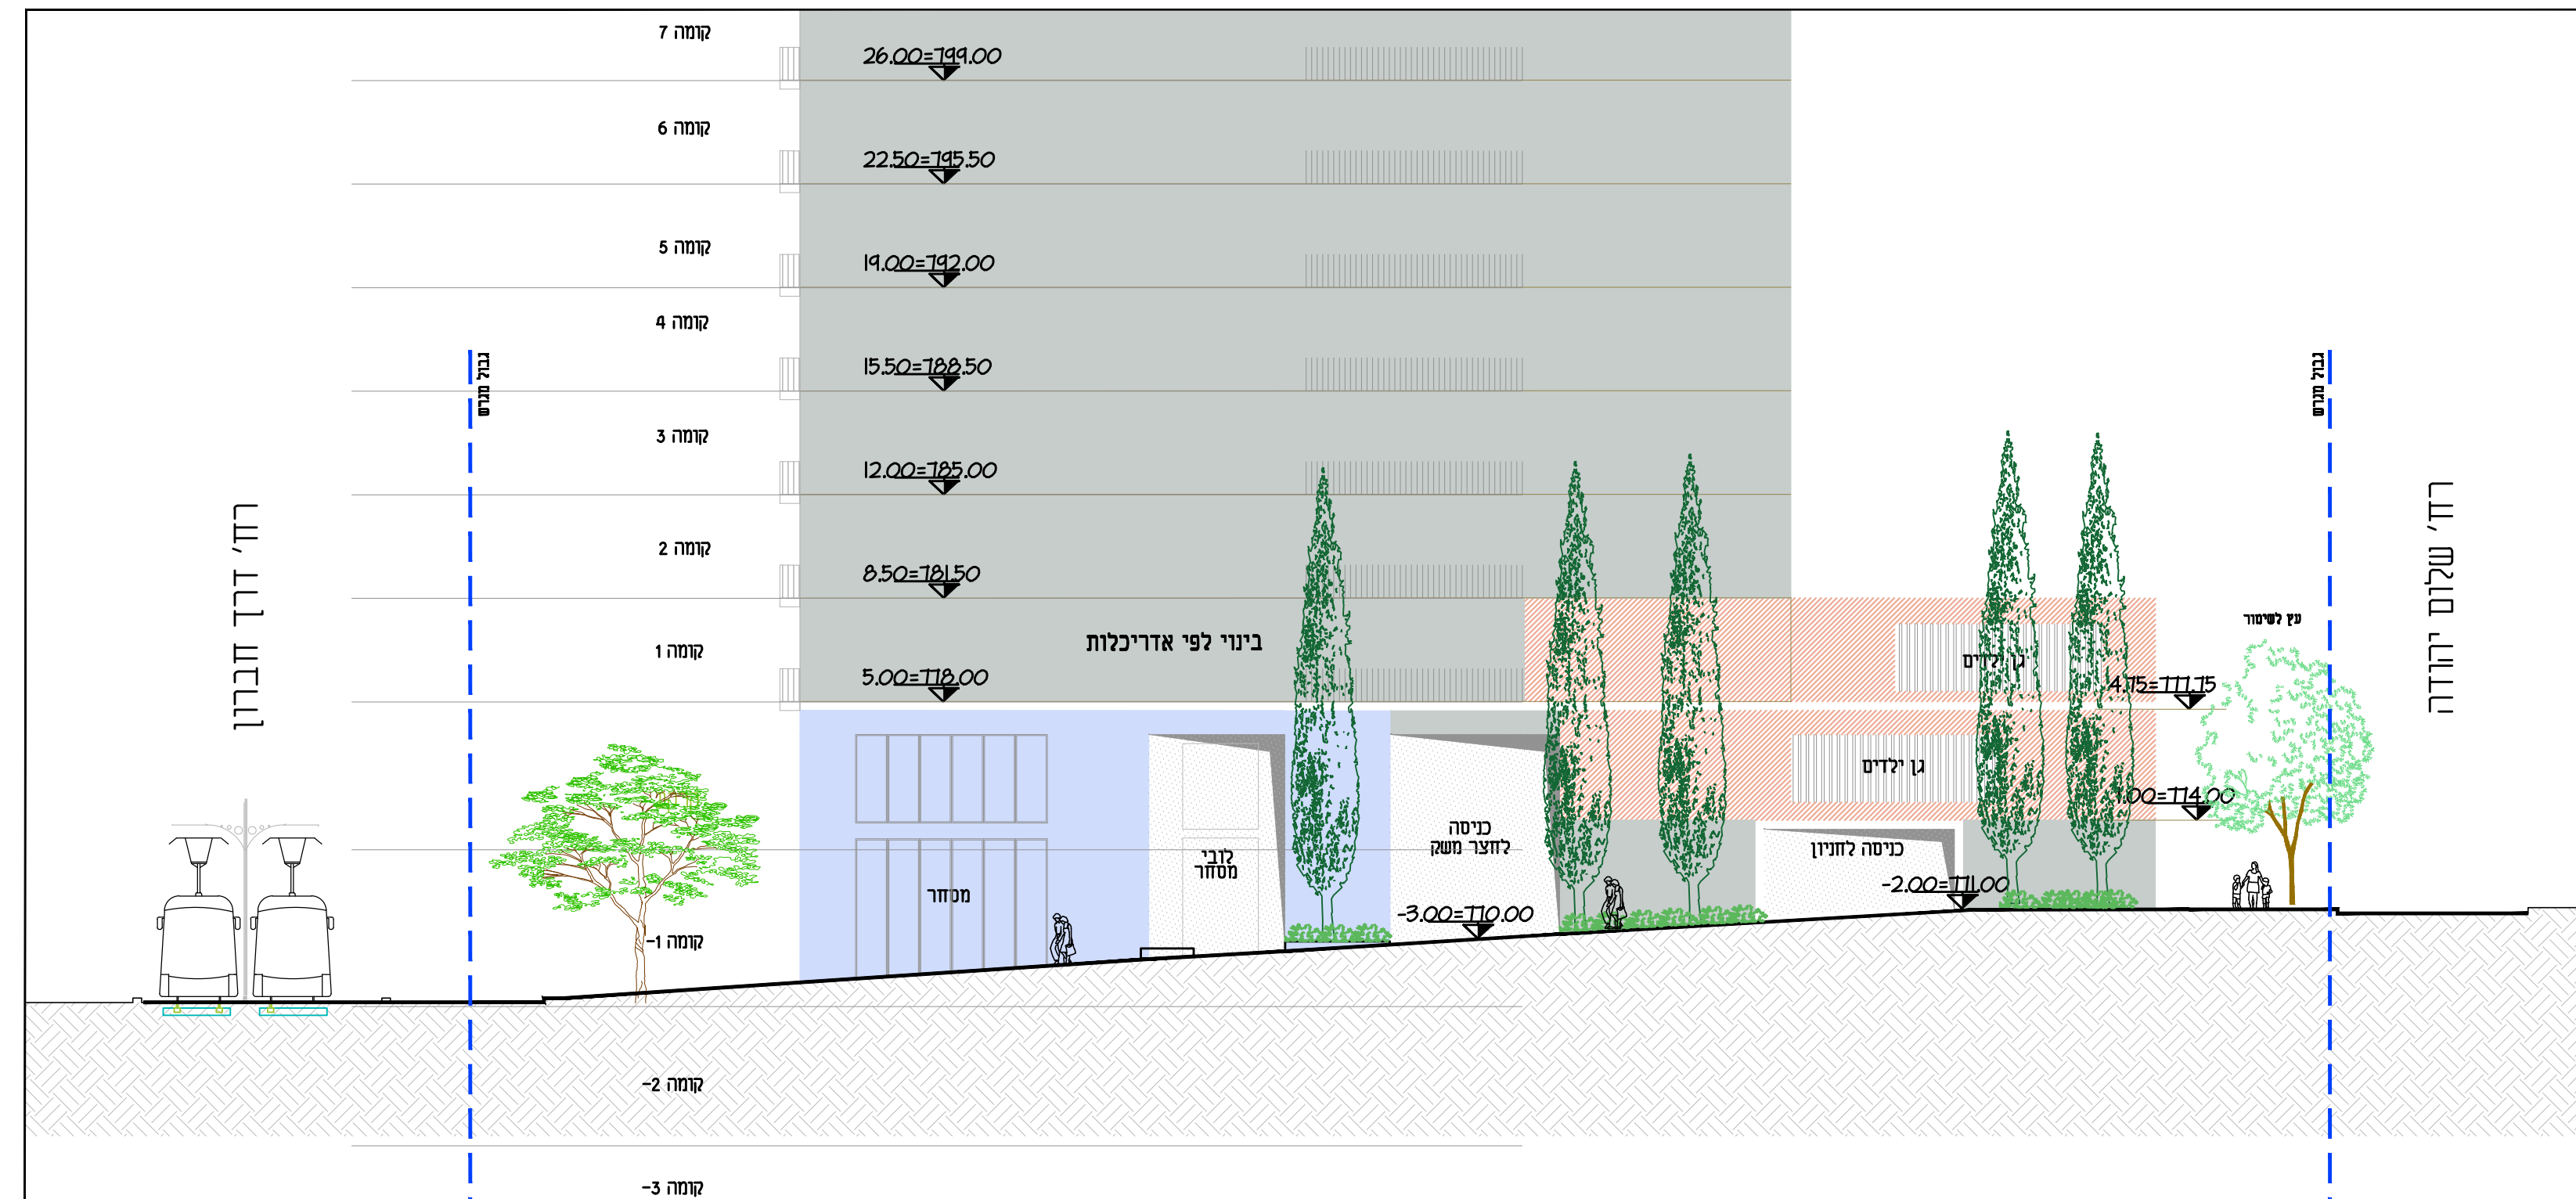

חזית מכיוון דרום- רח' דוסטרובסקי



תכנית 1:250


מרחב תכנון ירושלים
תכנית מס' 101-1115294
התחדשות עירונית
ברחוב שלום יהודה 16
ירושלים

נספח נוף

קנ"מ: 1:250\1:200

מקרא מצב מוצע


- גבול תכנית
- קו בנין
- קו בנין 1-1
מסלול ציבורי
- קו בנין תחת
(תת-קרקע)
- חזית מסחרית

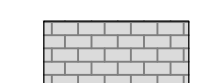

ריצוף



גינות

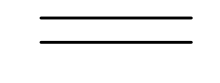

קירות פיתוח




נטיעות עצים



עצים המיועדים לשימור



עצים המיועדים לכריתה

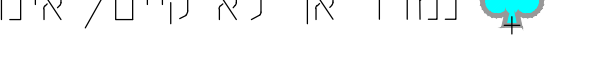

נמדד אך לא קיים/ אינו עומד בתקו

שלב: הגשה
מחזור: 04
תאריך: 20/01/2023

עורך התכנית	מחזור	גיא ארגאן יועץ שטח אדריכלים
	מחזור	גיא סמולניץ, ברנ'ה, מלחה, ירושלים
עורך הנספח	מחזור	עיצוב שטח פנים
	מחזור	רחוב ורדיסון צ'ן רח' 99-9999999