




תכנית קומת כניסה
קני"מ 1:100

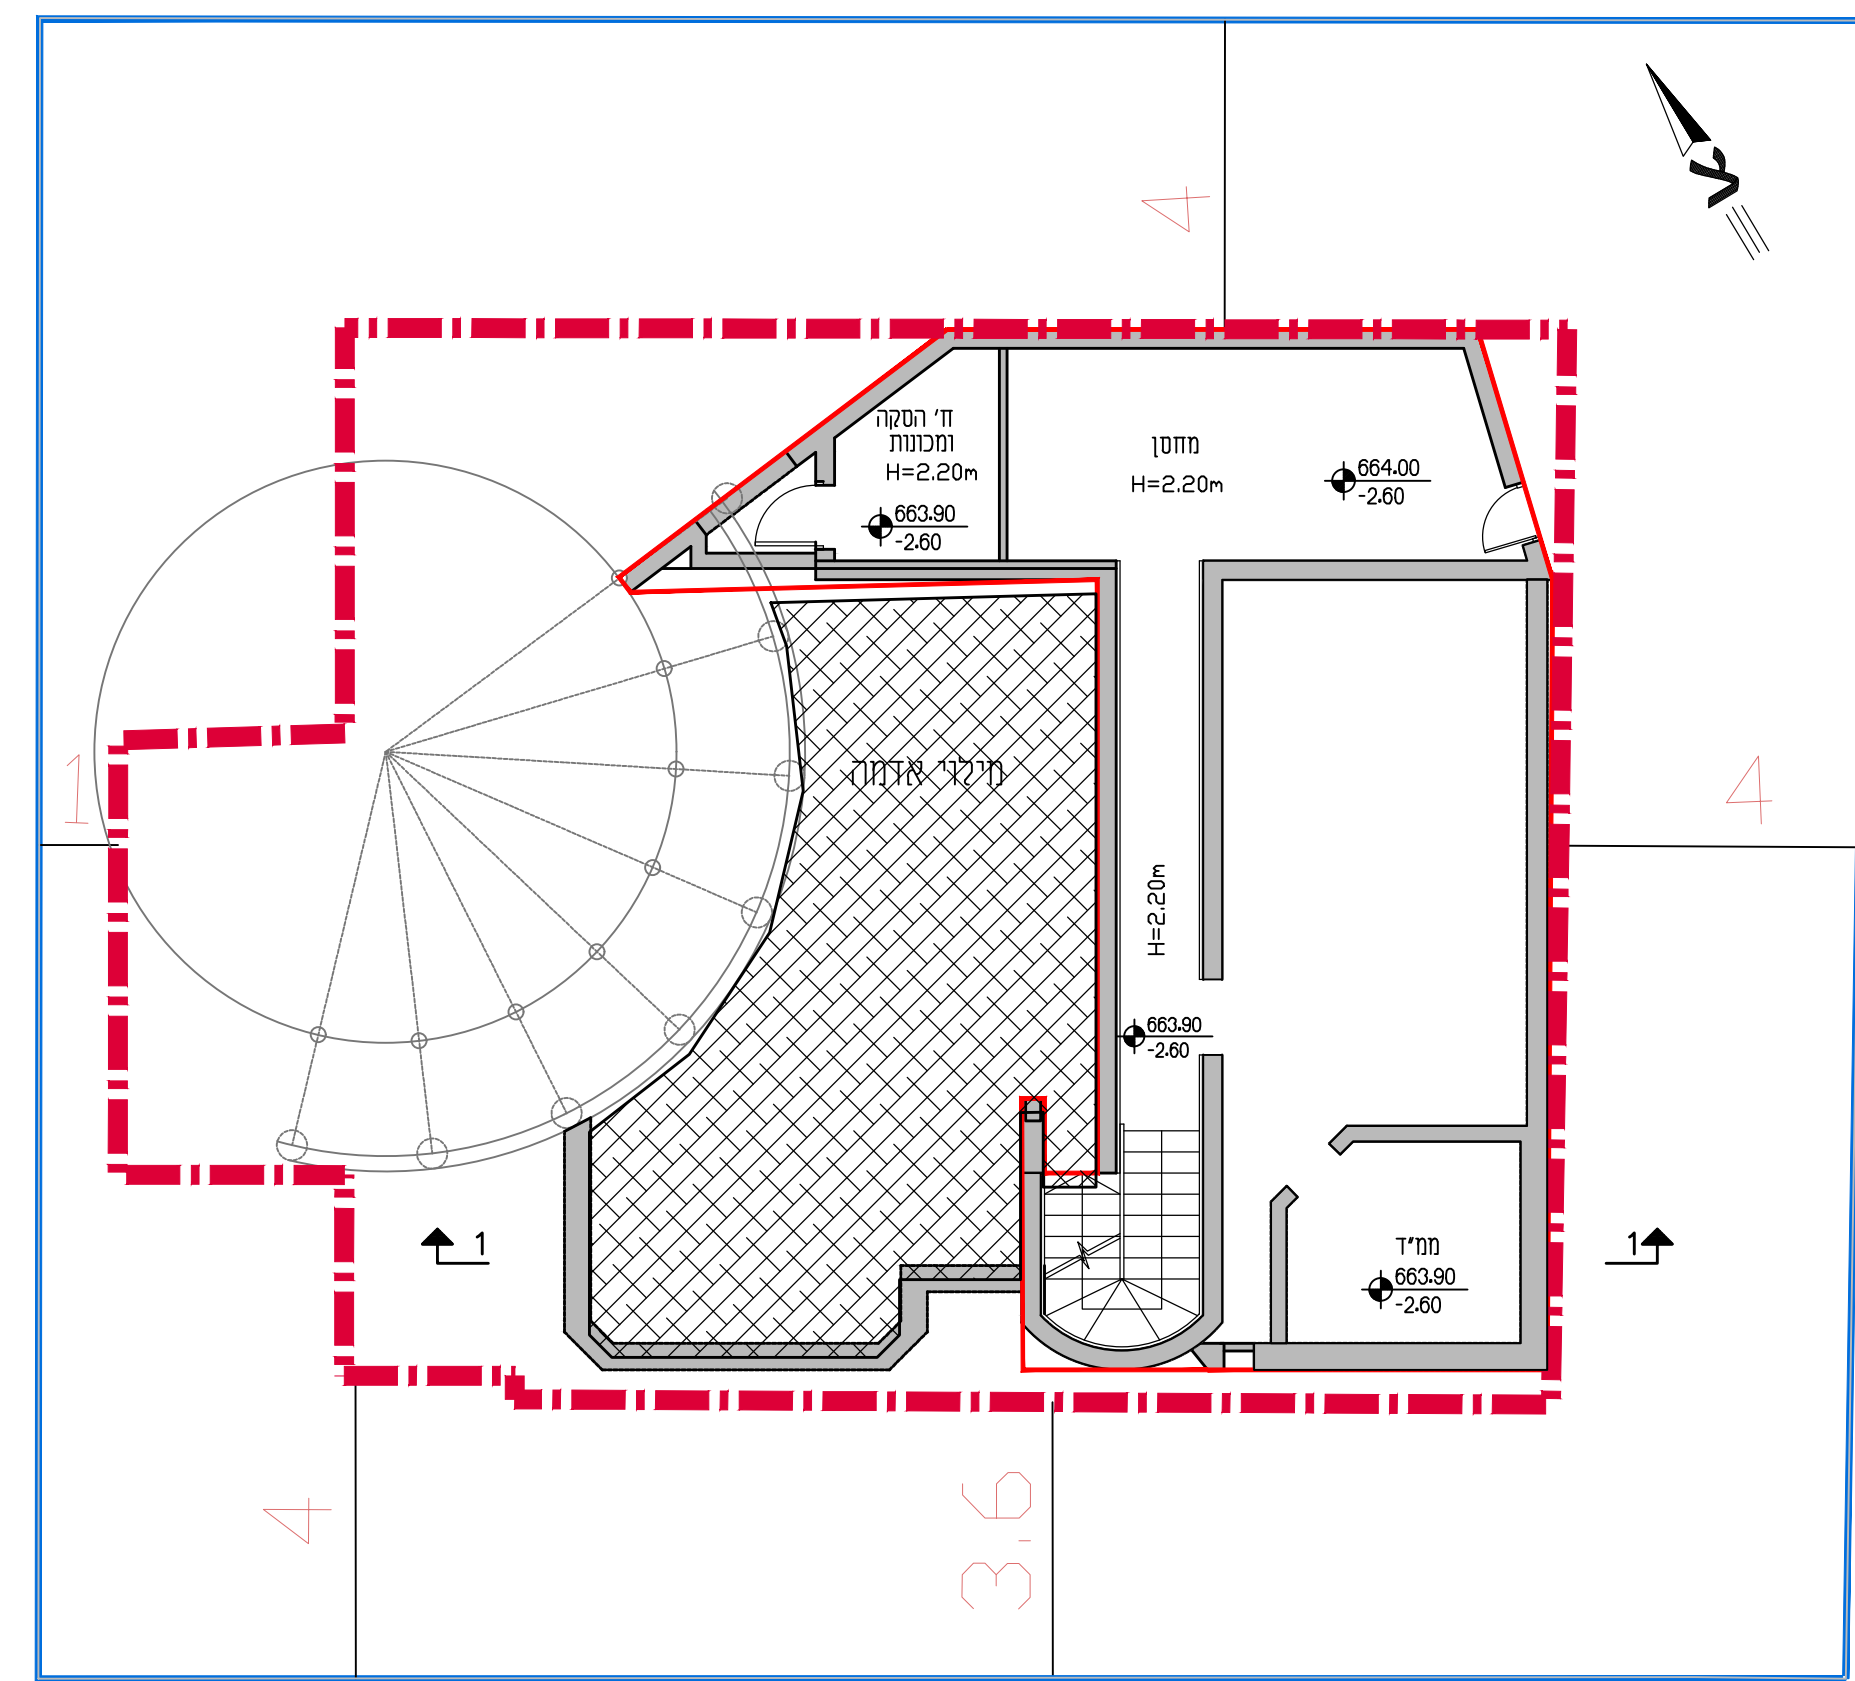


תכנית קומת מרתף
קני"מ 1:100

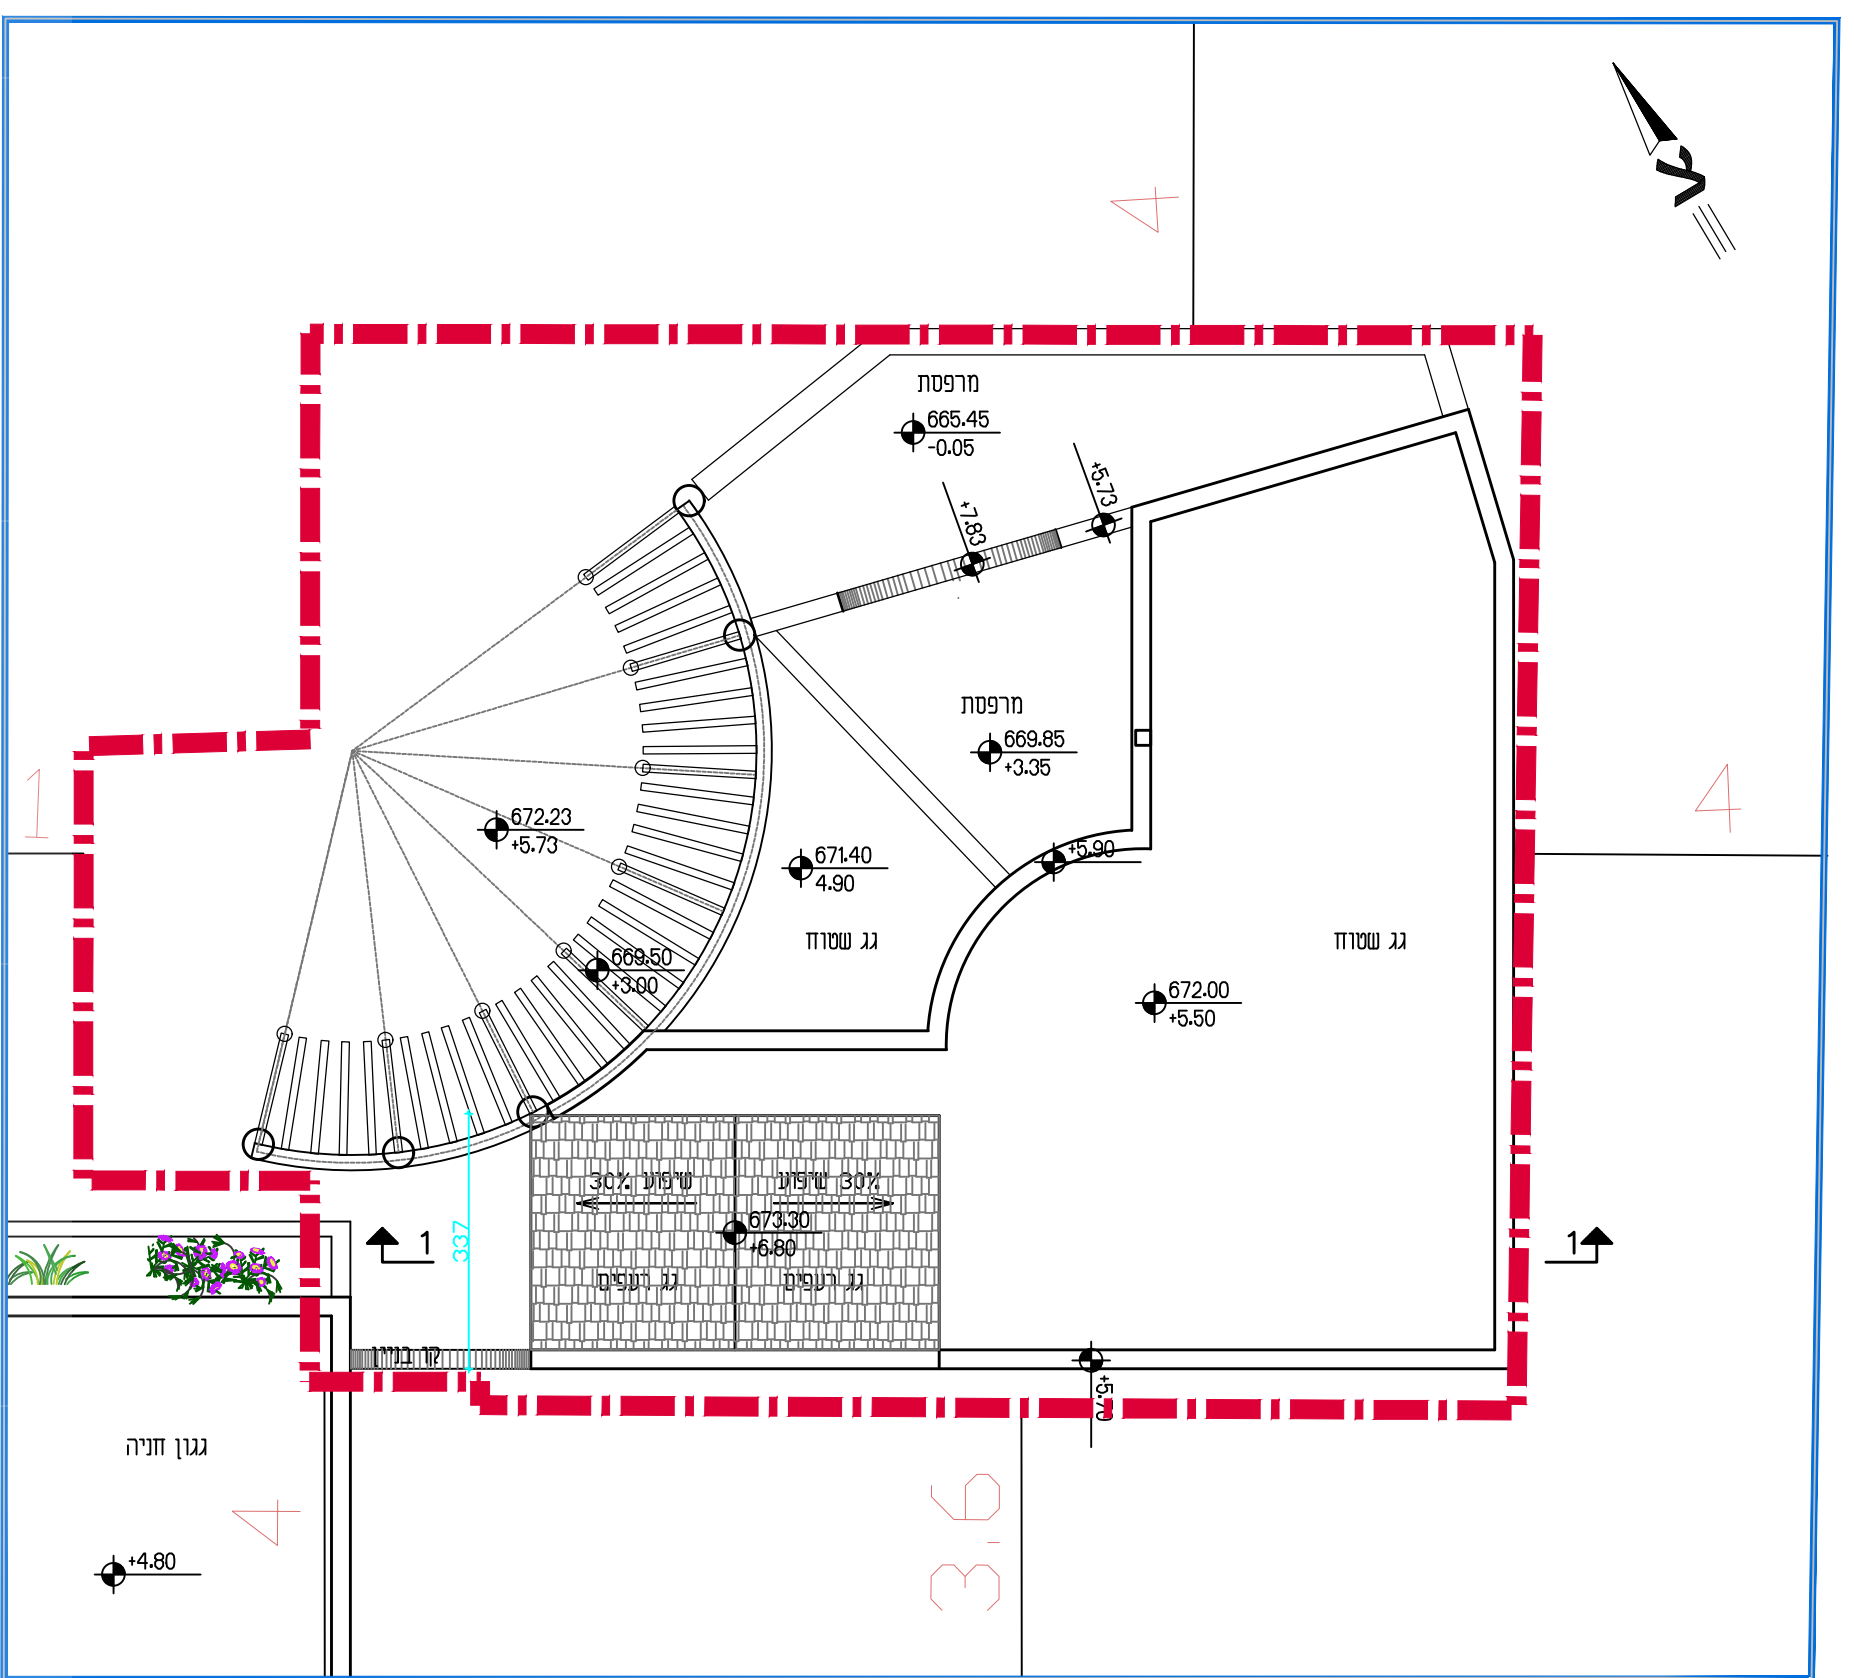


תכנית גג
קני"מ 1:100

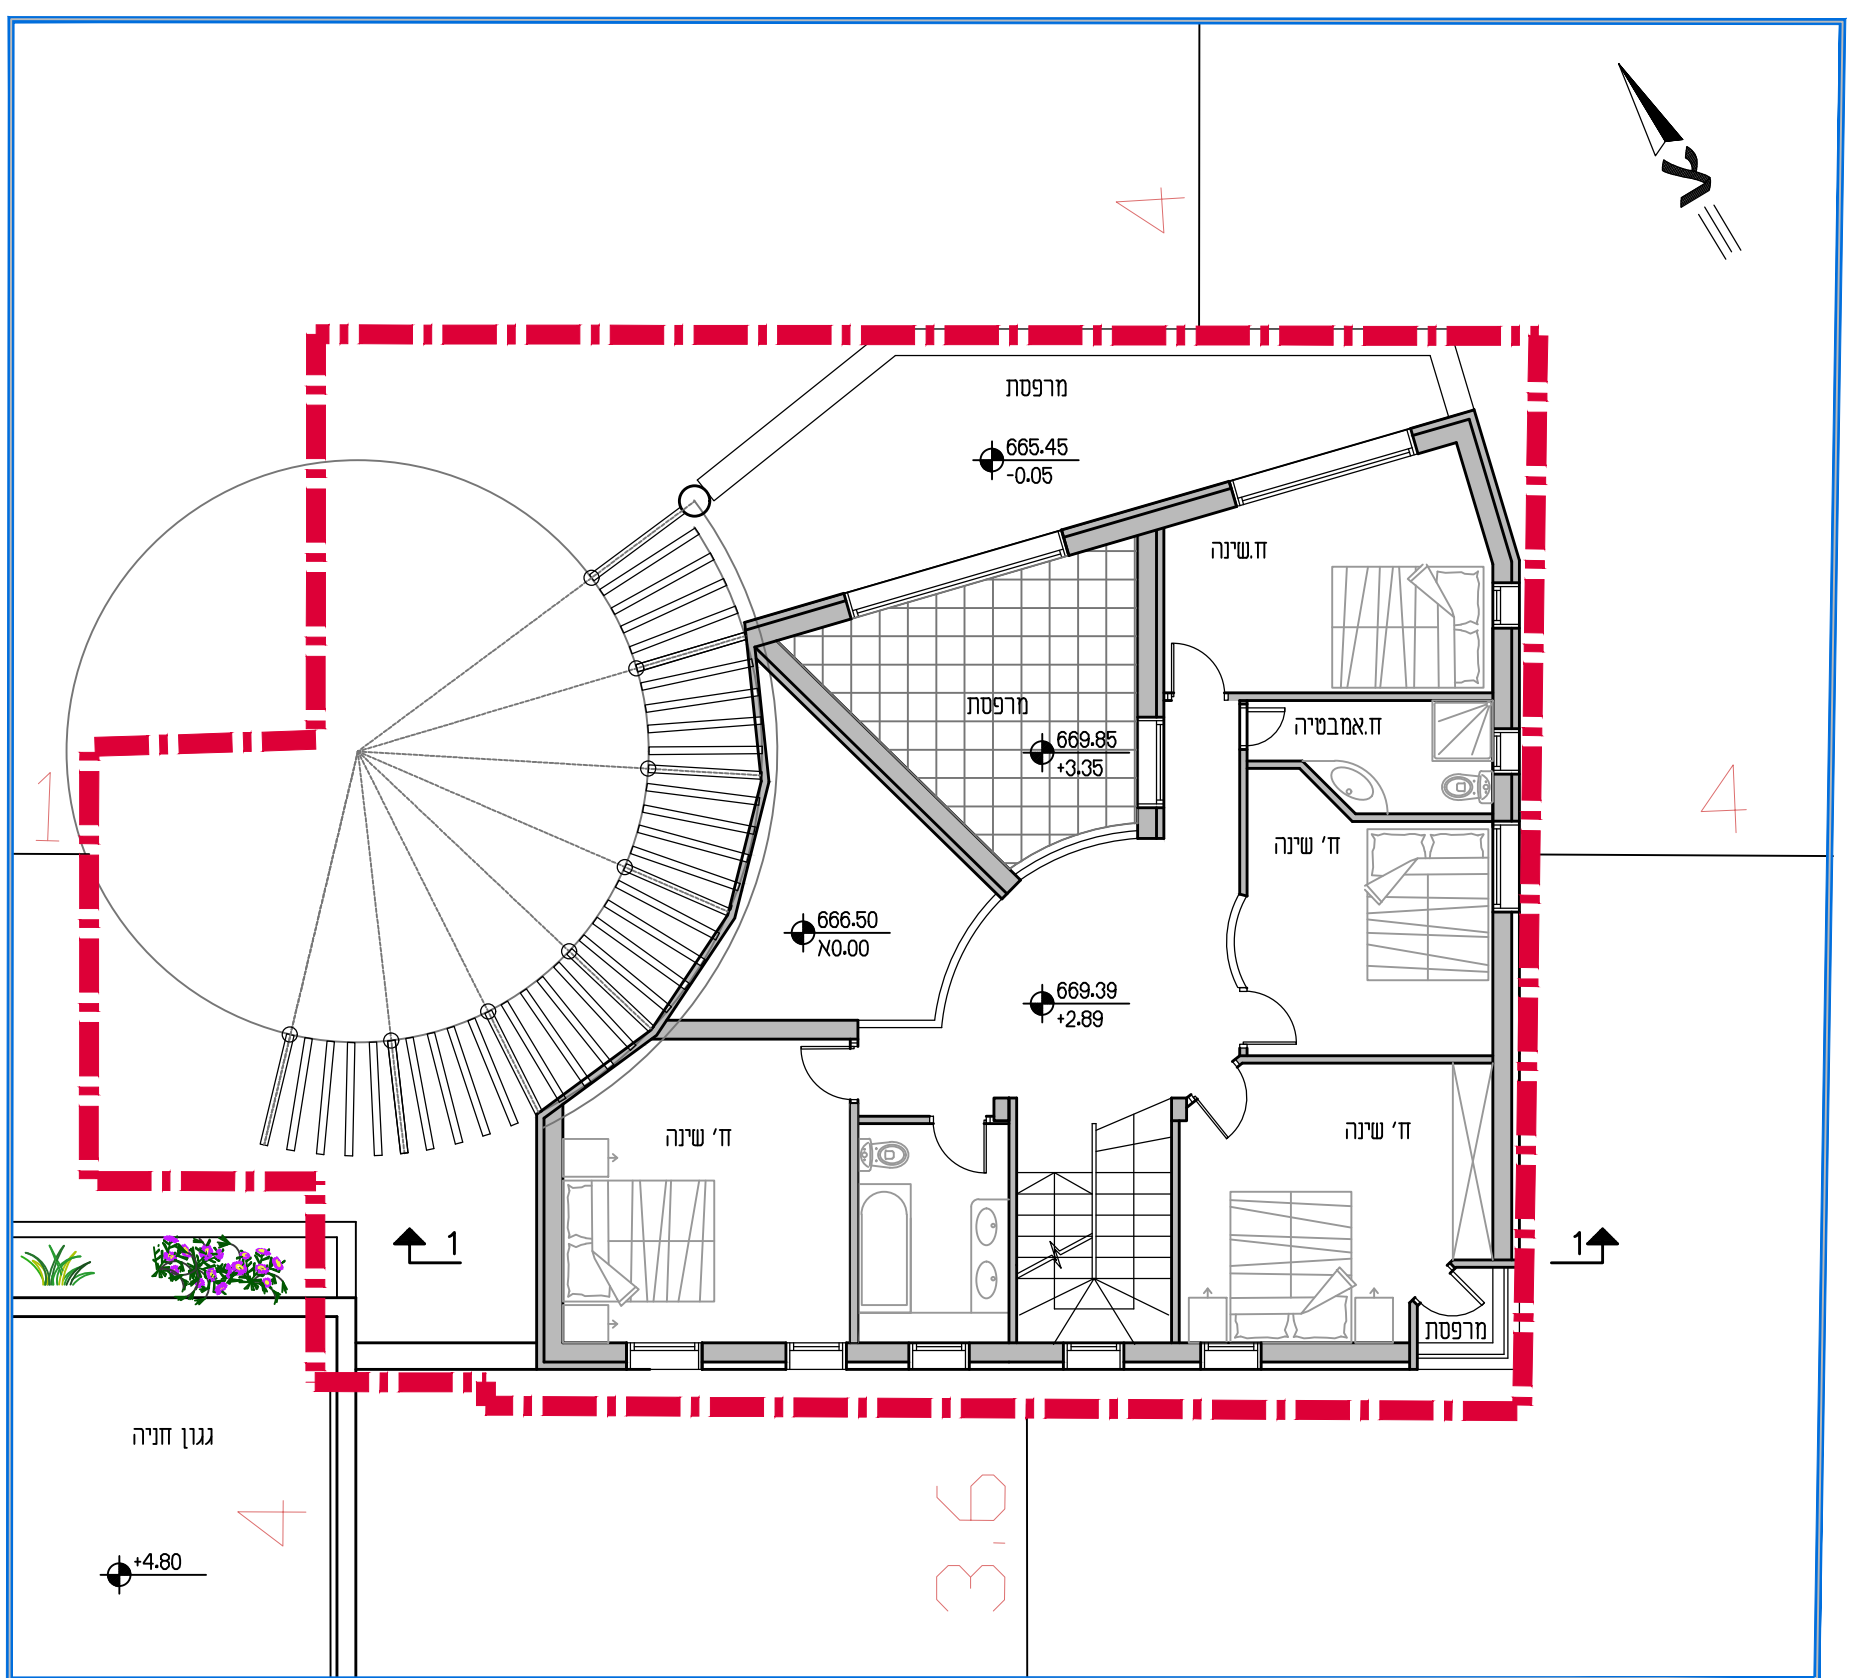

תכנית קומה א'
קני"מ 1:100

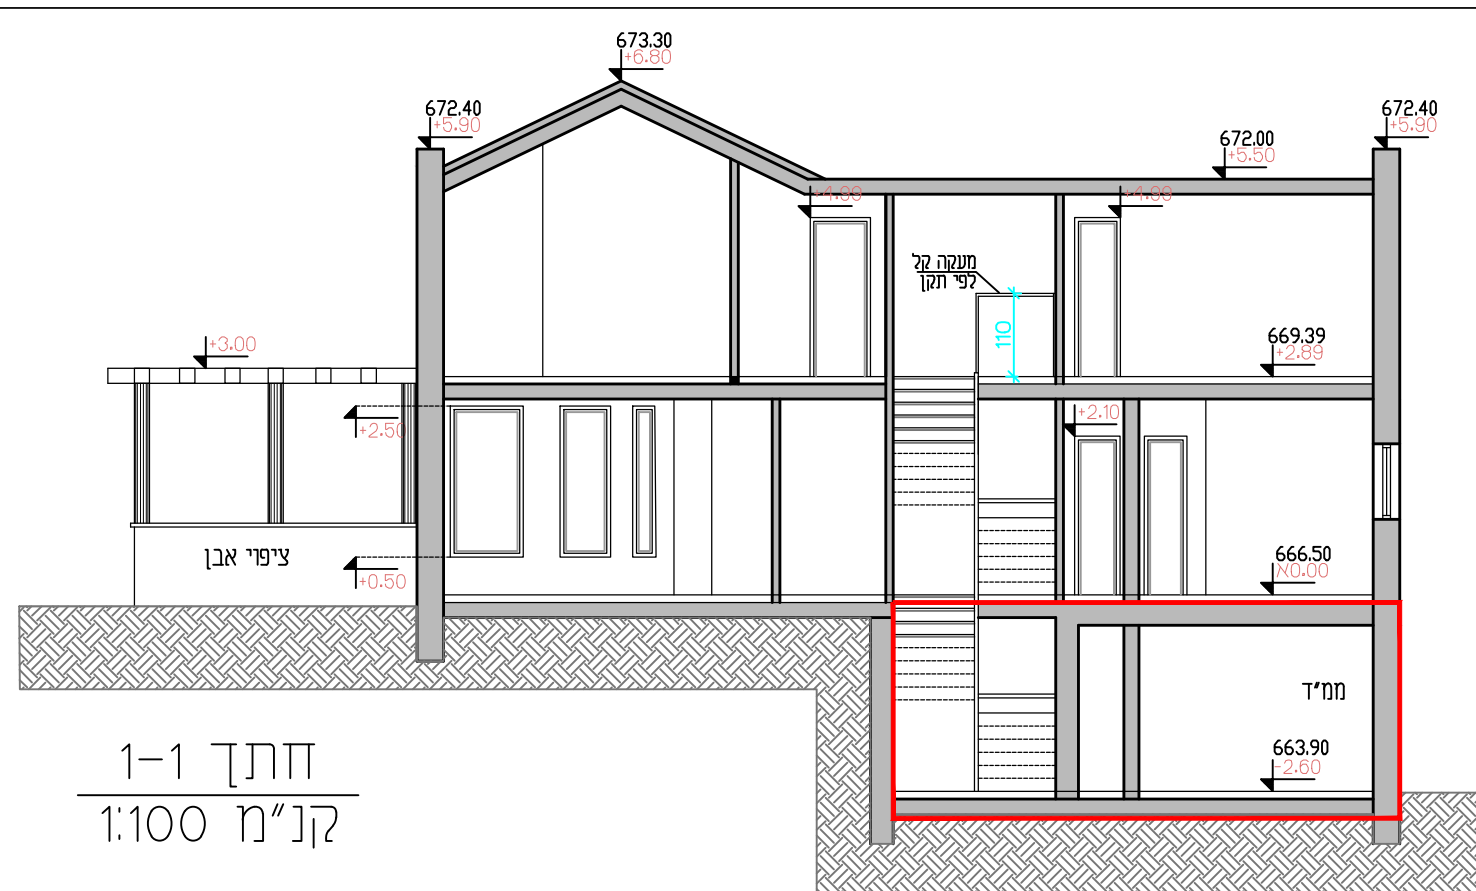

חתך 1-1
קני"מ 1:100

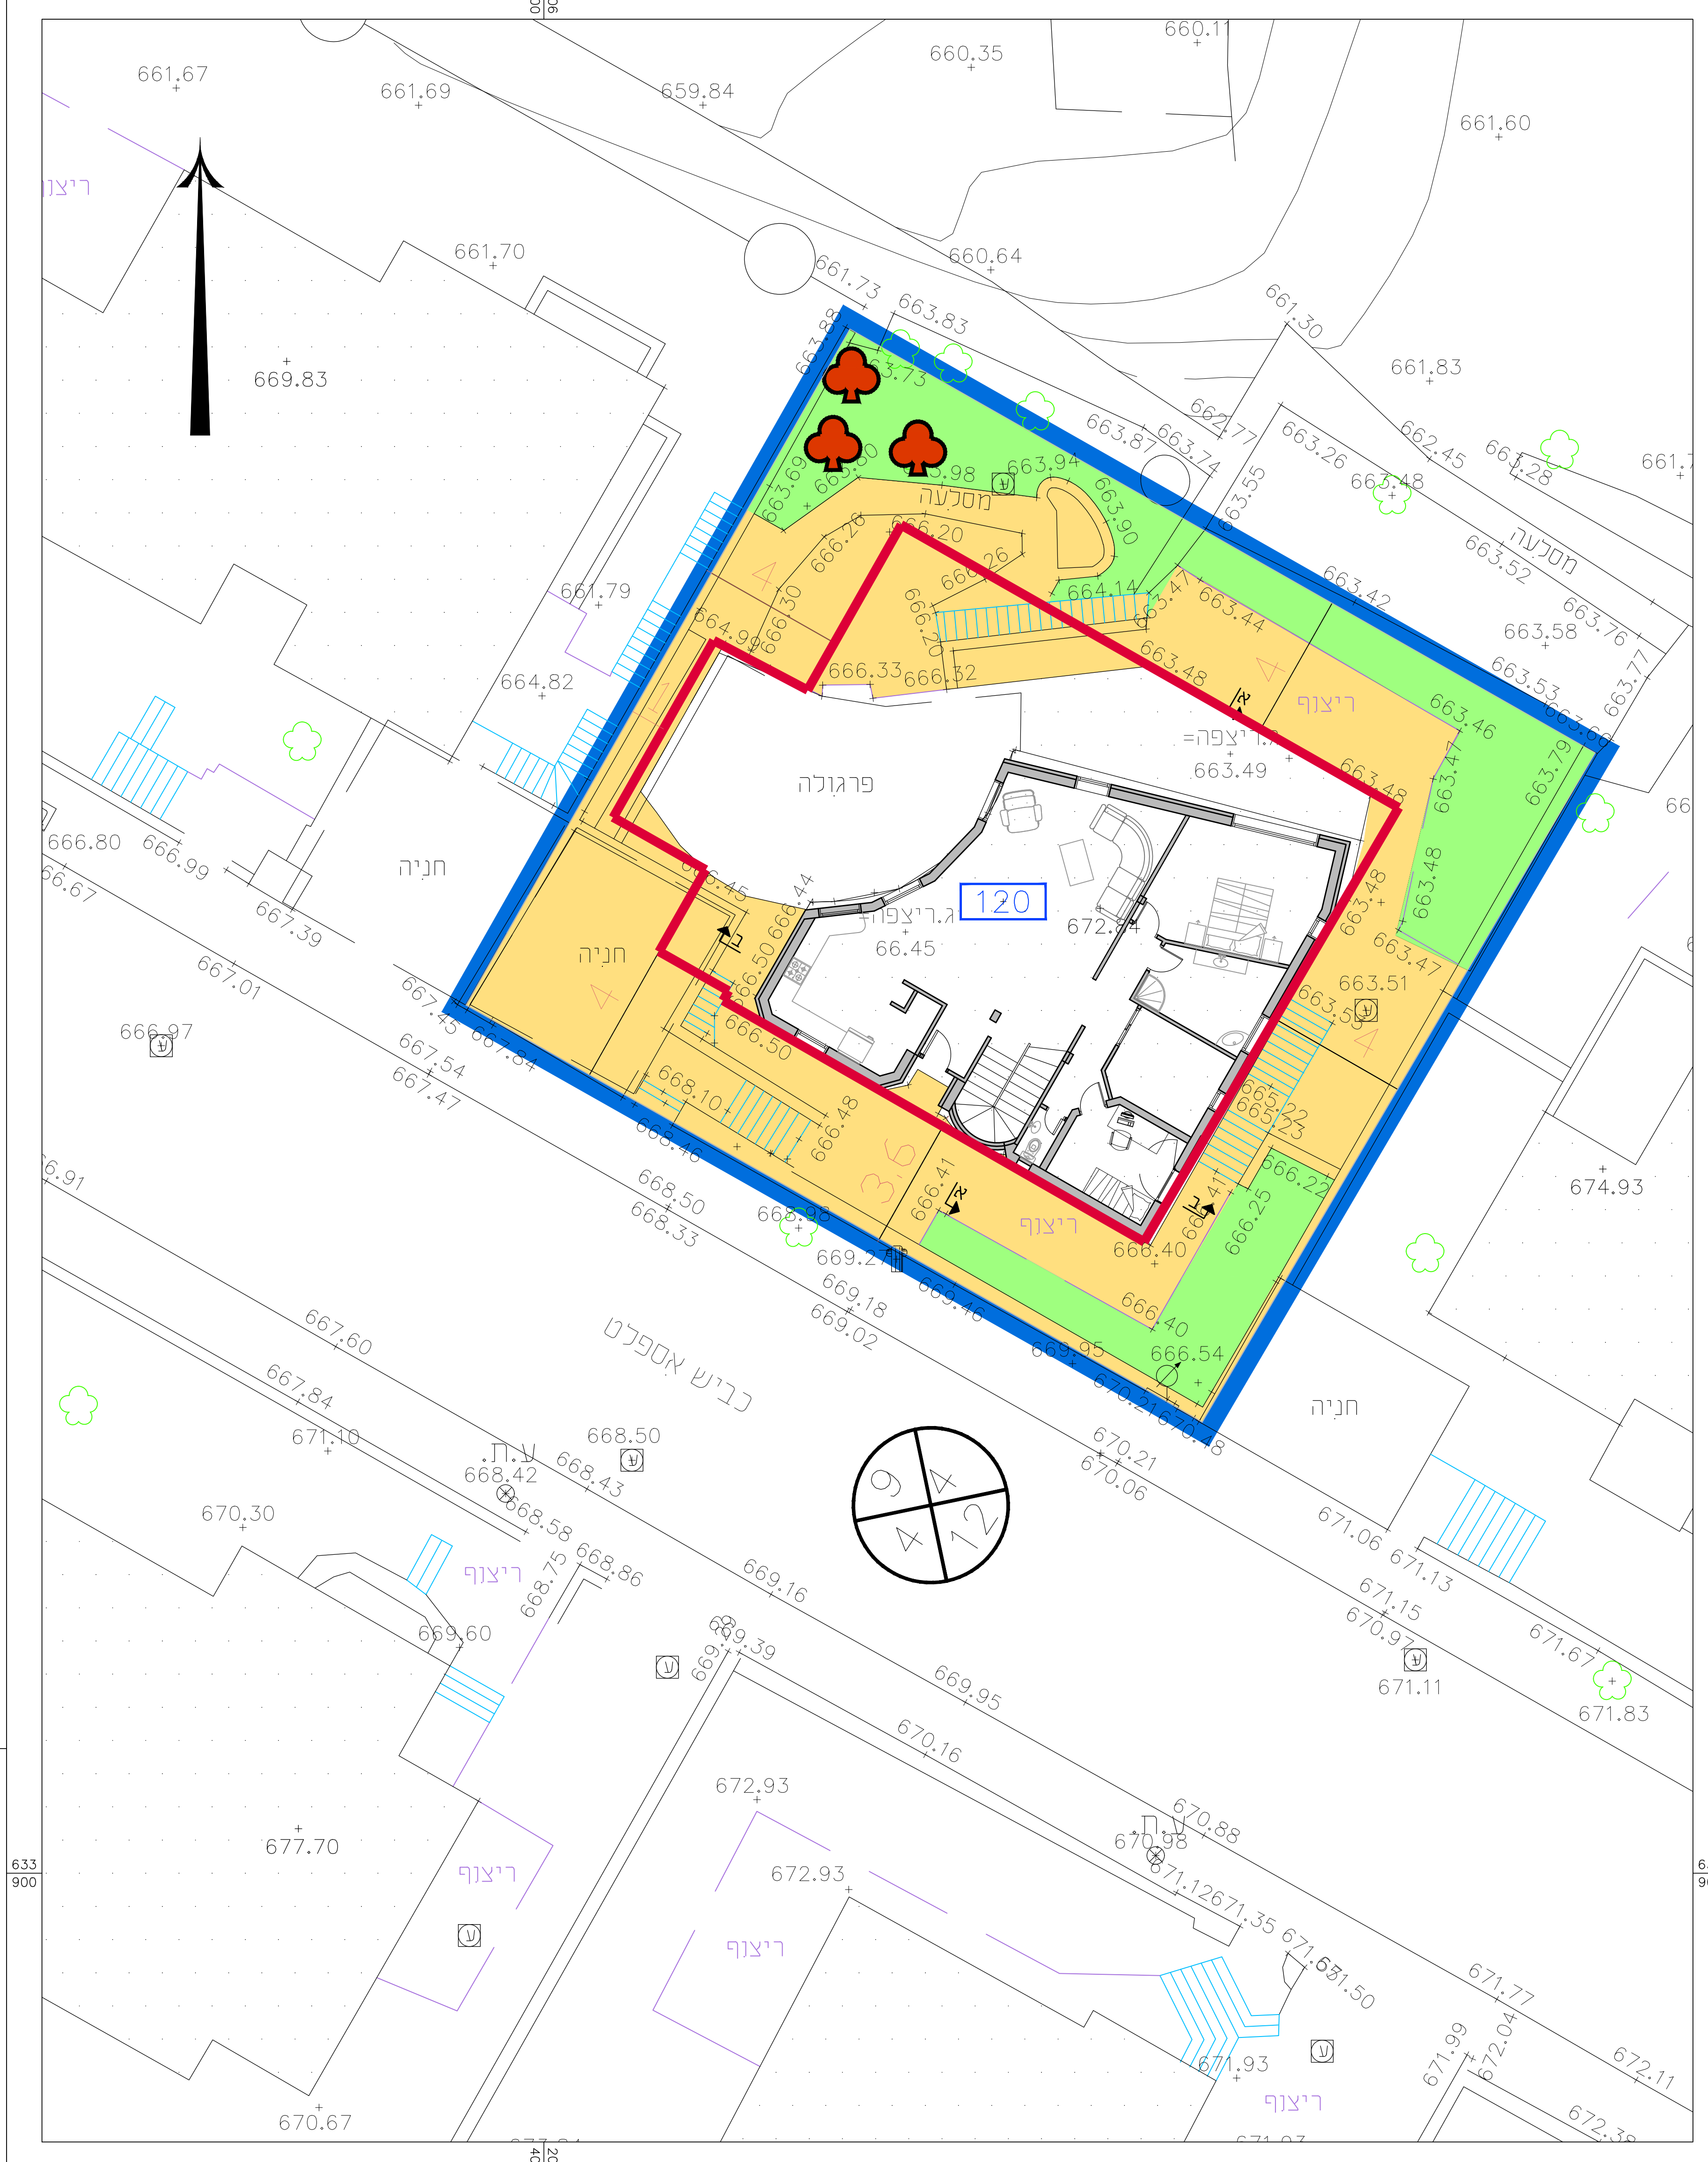

נספח בניין מנחה	
נספח לתכנית מס' 151-109926	
תוספת זכויות בניה למגורים מגרש 120 במושב שורש	
גליון 1 מתוך 1	
תכולה	מנחה
קני"מ	1:100
שמות וחתימות:	
עורך	אודי אלנה הוד
הנספח	אנאיד

מקומי נספח בניין	
	גבול תוכנית כוללת
	גבול חא שטח
	קו ברז
	גיוון במגרש מגורים פרטי
	מדרגה/רציף/חניה/דרך
	מספר חא שטח
	עץ / עצים לשימור