


* הקואורדינטות הסופיות ביחס לציר x ו- y יקבעו בהתאם לתציר הנשרה לרישום.

מסי' תא שטח תלת ממד	יעוד הגריעה	רום עליון (מ')	רום תחתון (מ')	מיקום ביחס לפני הקרקע
2B	מגורים	778.00	750.00	תח"ק

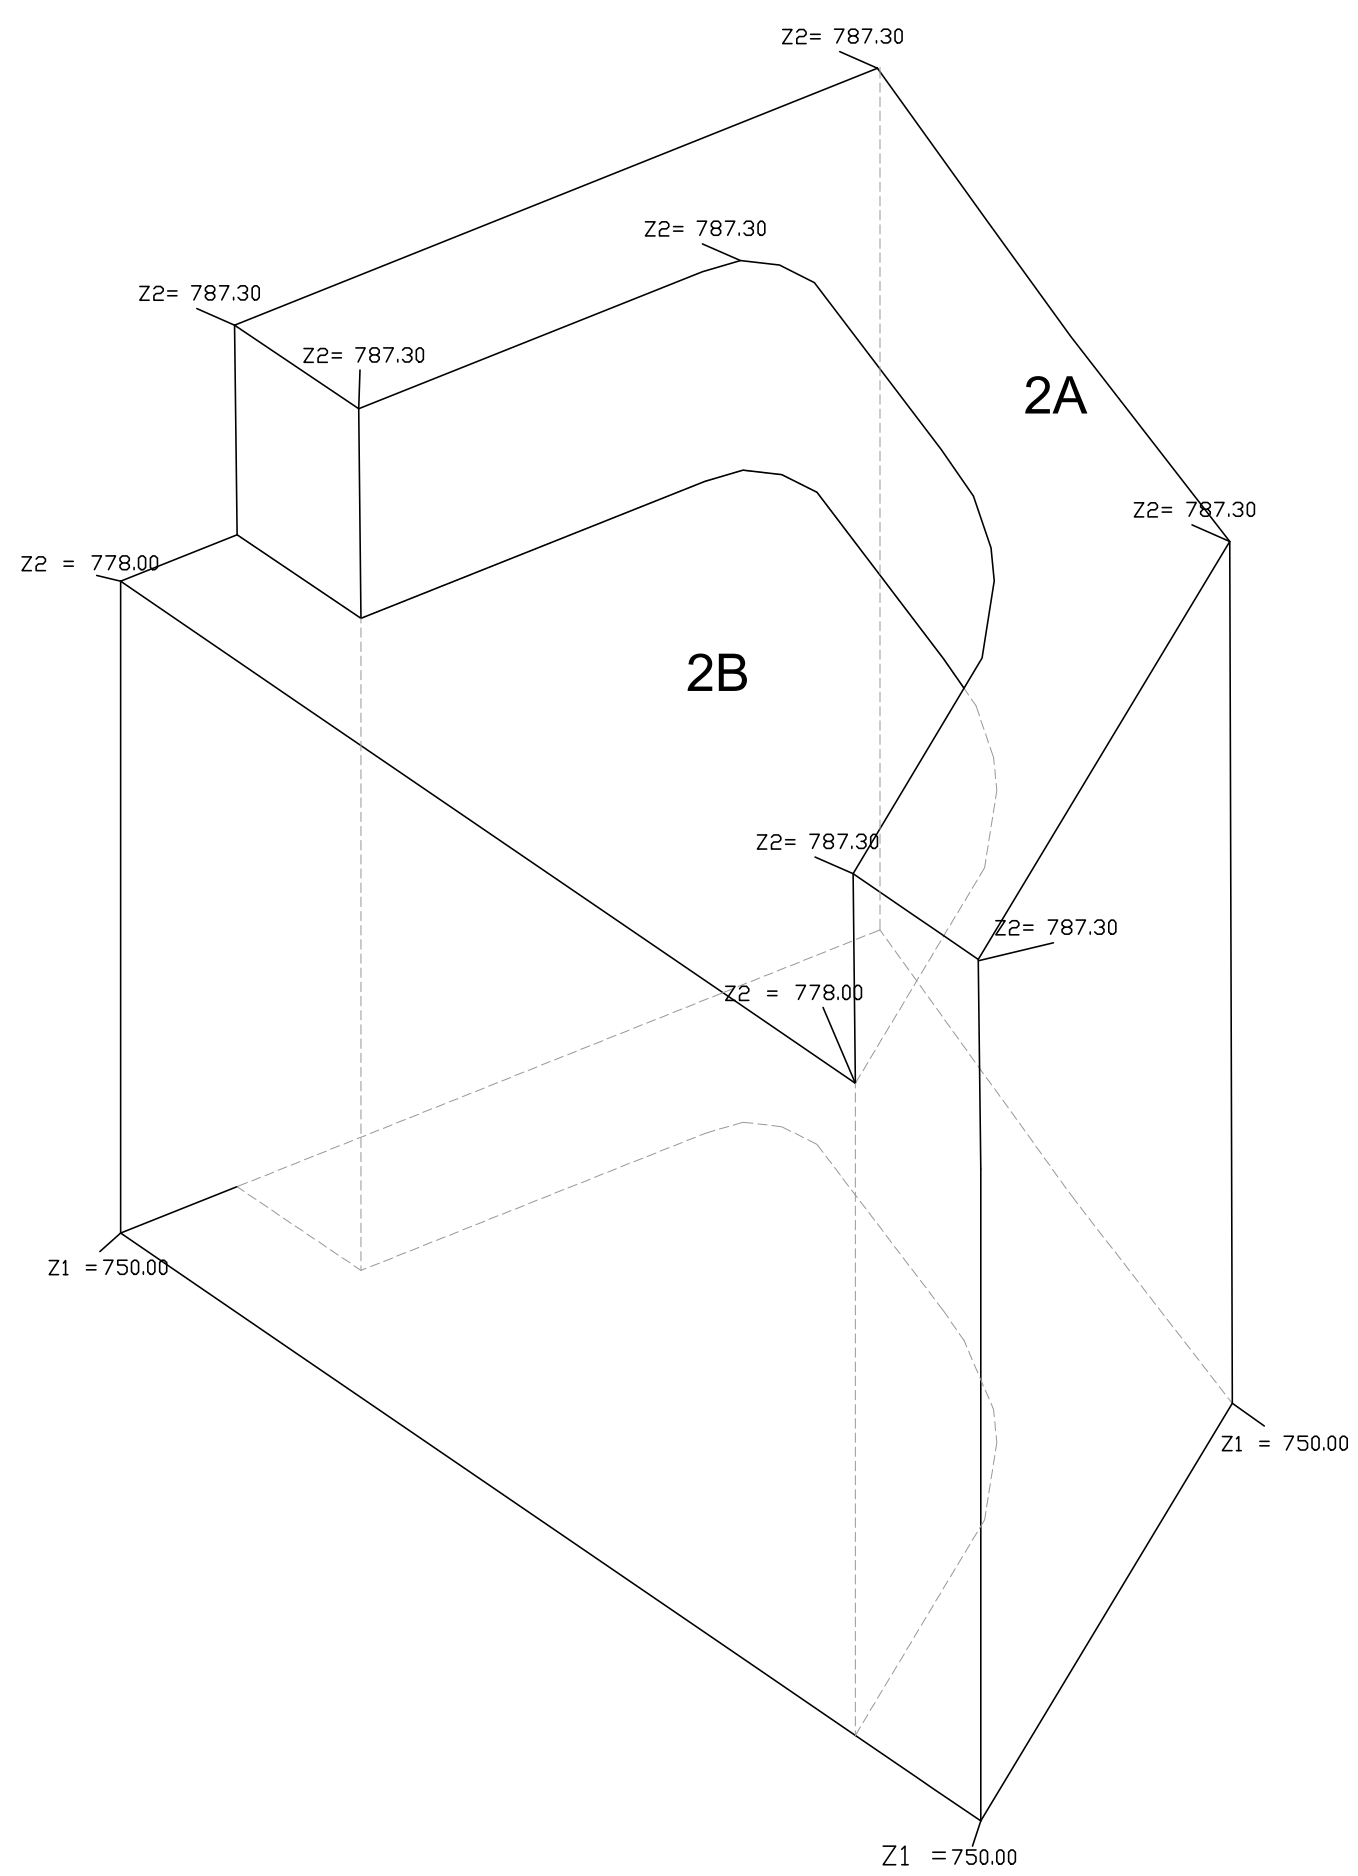

מרחב תכנון ירושלים
תכנית מס' 1019611-101
התחדשות עירונית
ברחוב סן חיים חביב 3
קרית יובל, ירושלים

רישום תלת מימדי

קנ"ח: 1:200

תא שטח רגיל — 2

תא שטח תלת מימדי — 2A

שלב: תפקידה מהדורה : 01 תאריך: 05.05.2024

: (052) 5213502	אגורה-טקד אדריכלים	עורך התכנית
	גן טכנולוגי, בנין 1, מלחה, ירושלים	
office@nic-snc.com	02-6521350	