

נספח בינוי תלת מימד	
מחזור	צפון
תחולה	רקע
קנ"מ	1:250 1:200

שמות ודתימות:


שם:	יואל פייגין	חתימה:
תאגיד:	פייגין אדריכלים	

עורך התוכנית

- מיקרא
- תיון מחת למגורים
- שטחים פתוחי תכנת ממדים
- מספר תא שטח


נספח בינוי זה רגו תאורי ועקרונות בלבד.
אין להיס דלתוני. נספח זה משמעות של חוק.
הוראות התכנית. כסבוע בתשריט התכנית ובתקנו
התכנית טברות עד נספח זה. וסטיה מנספח זה.
לא תחשב כסטיה מן התכנית. בתנאי שהמבקש
עמד בתנאי הוראות ותקנו ותשריט התכנית.

JJA574-JERUSALEM-HATZUF\TAB\06-Appendixs\01-Binuy Appendix 574

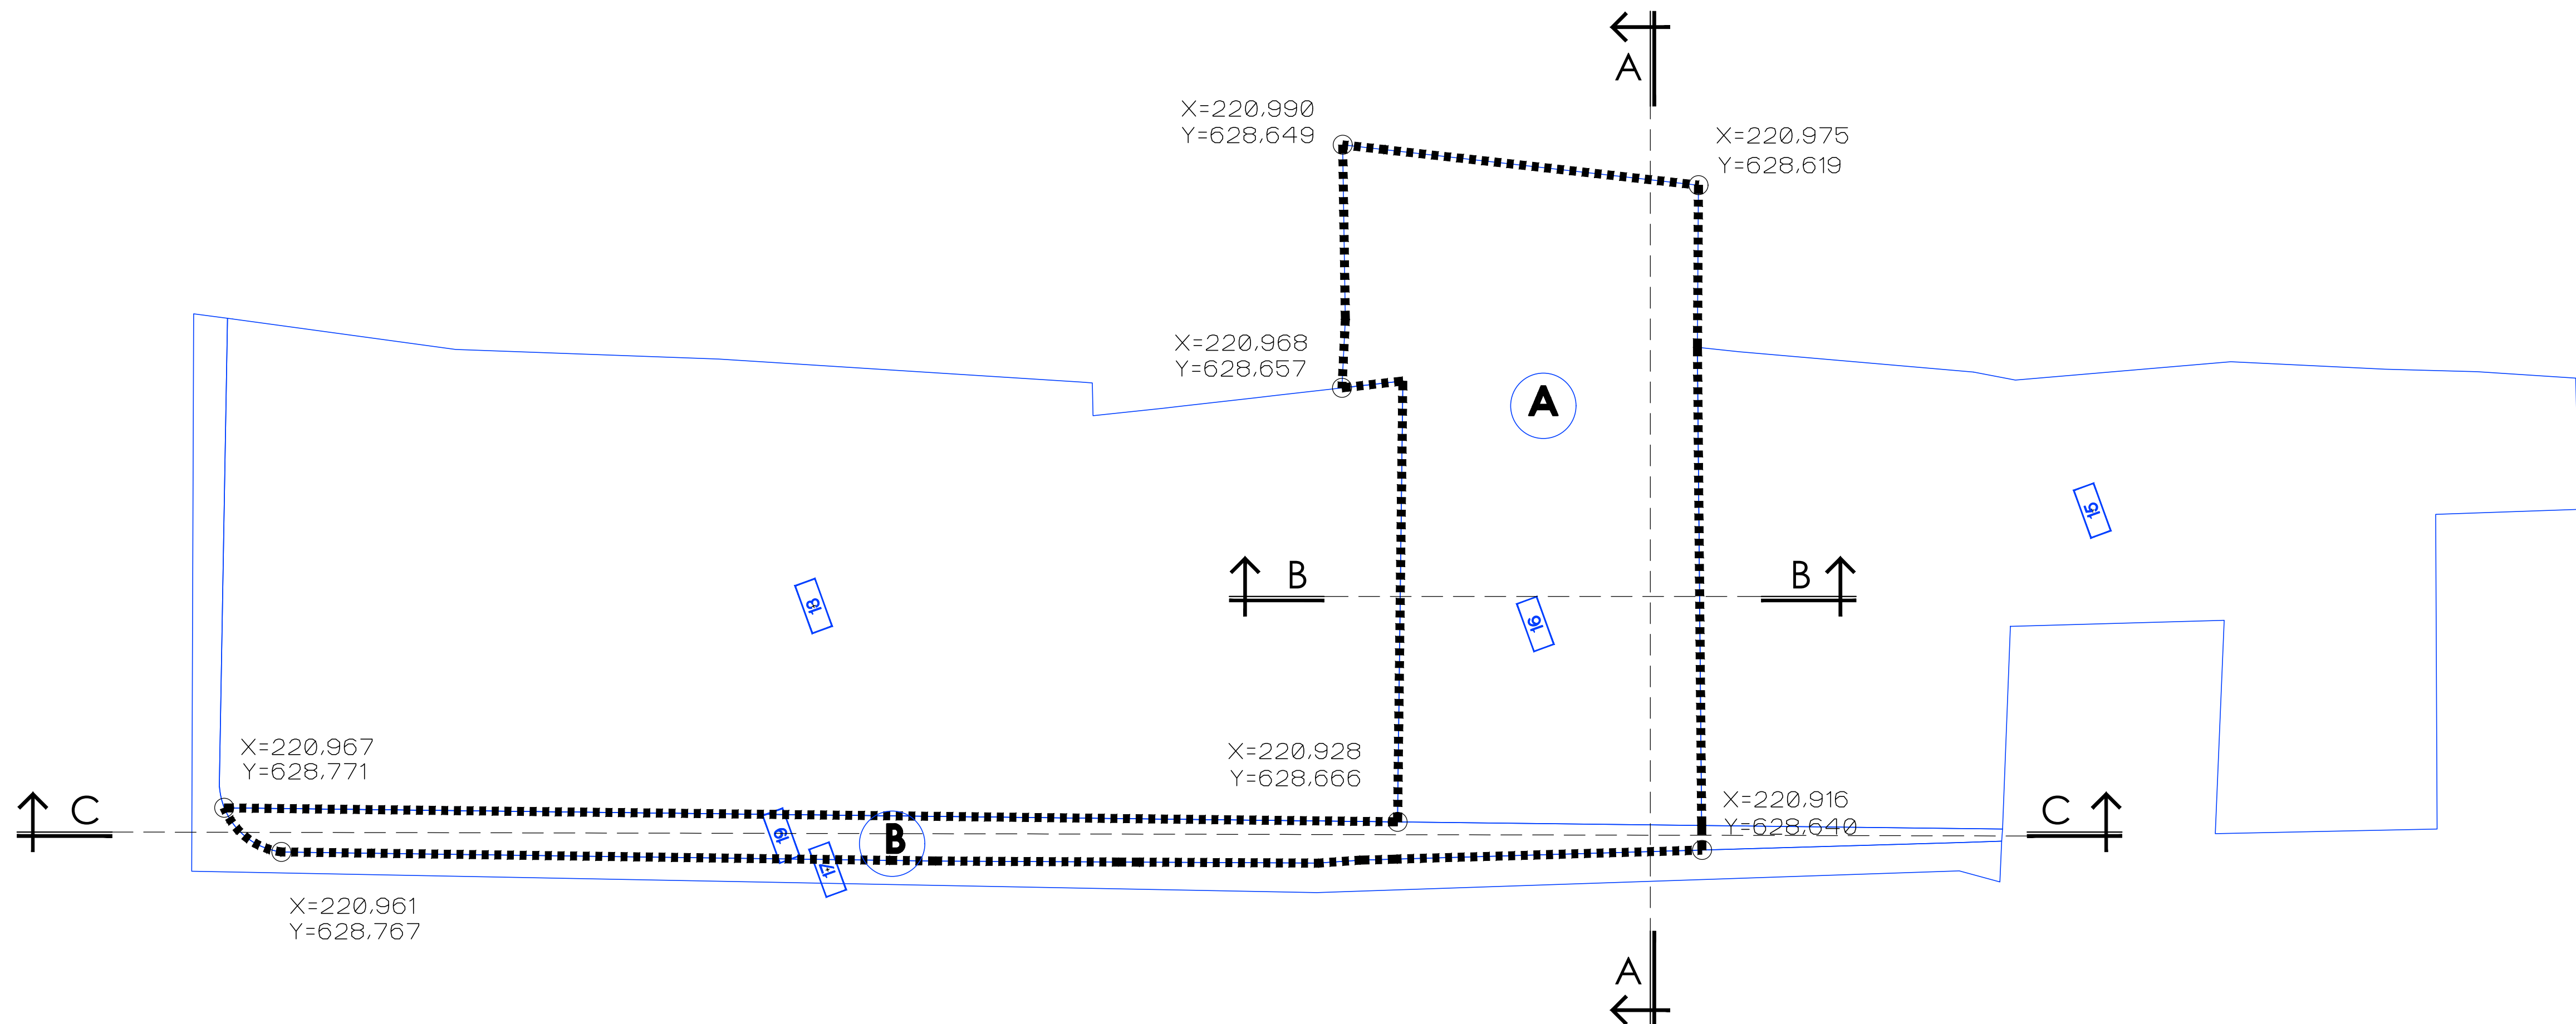


תשריט תאי שטח


1:250

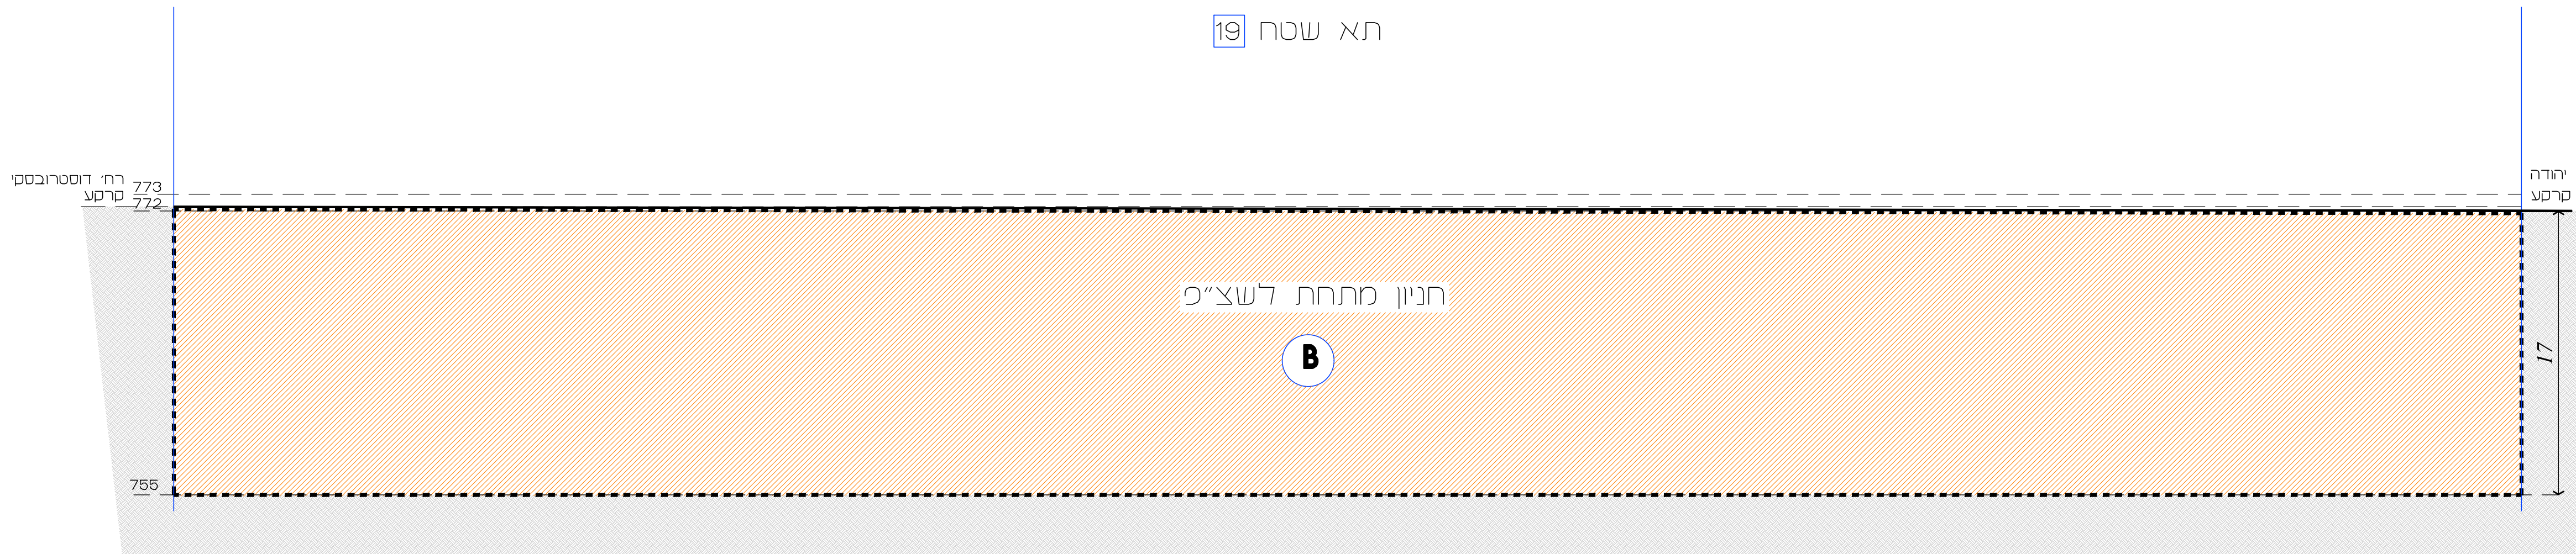

חתך C-C

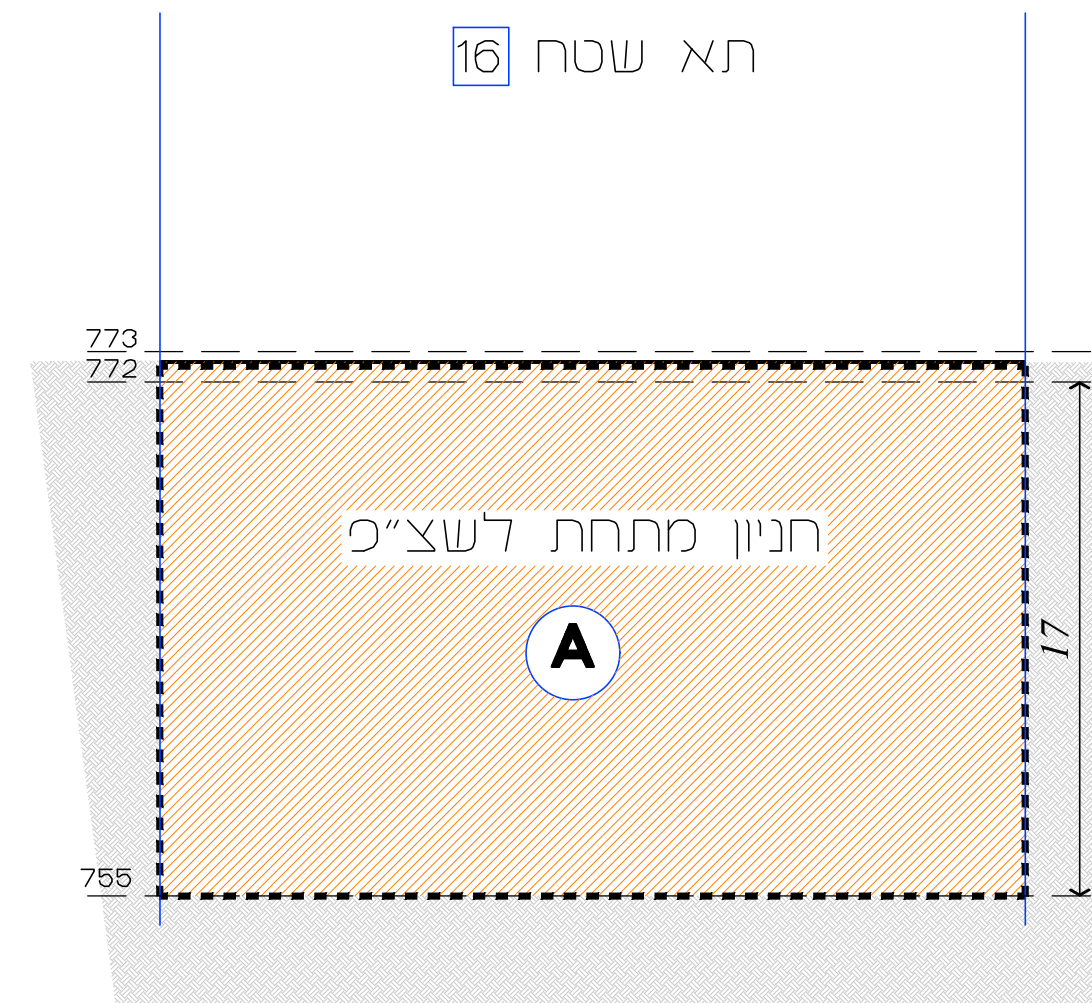

חתך B-B

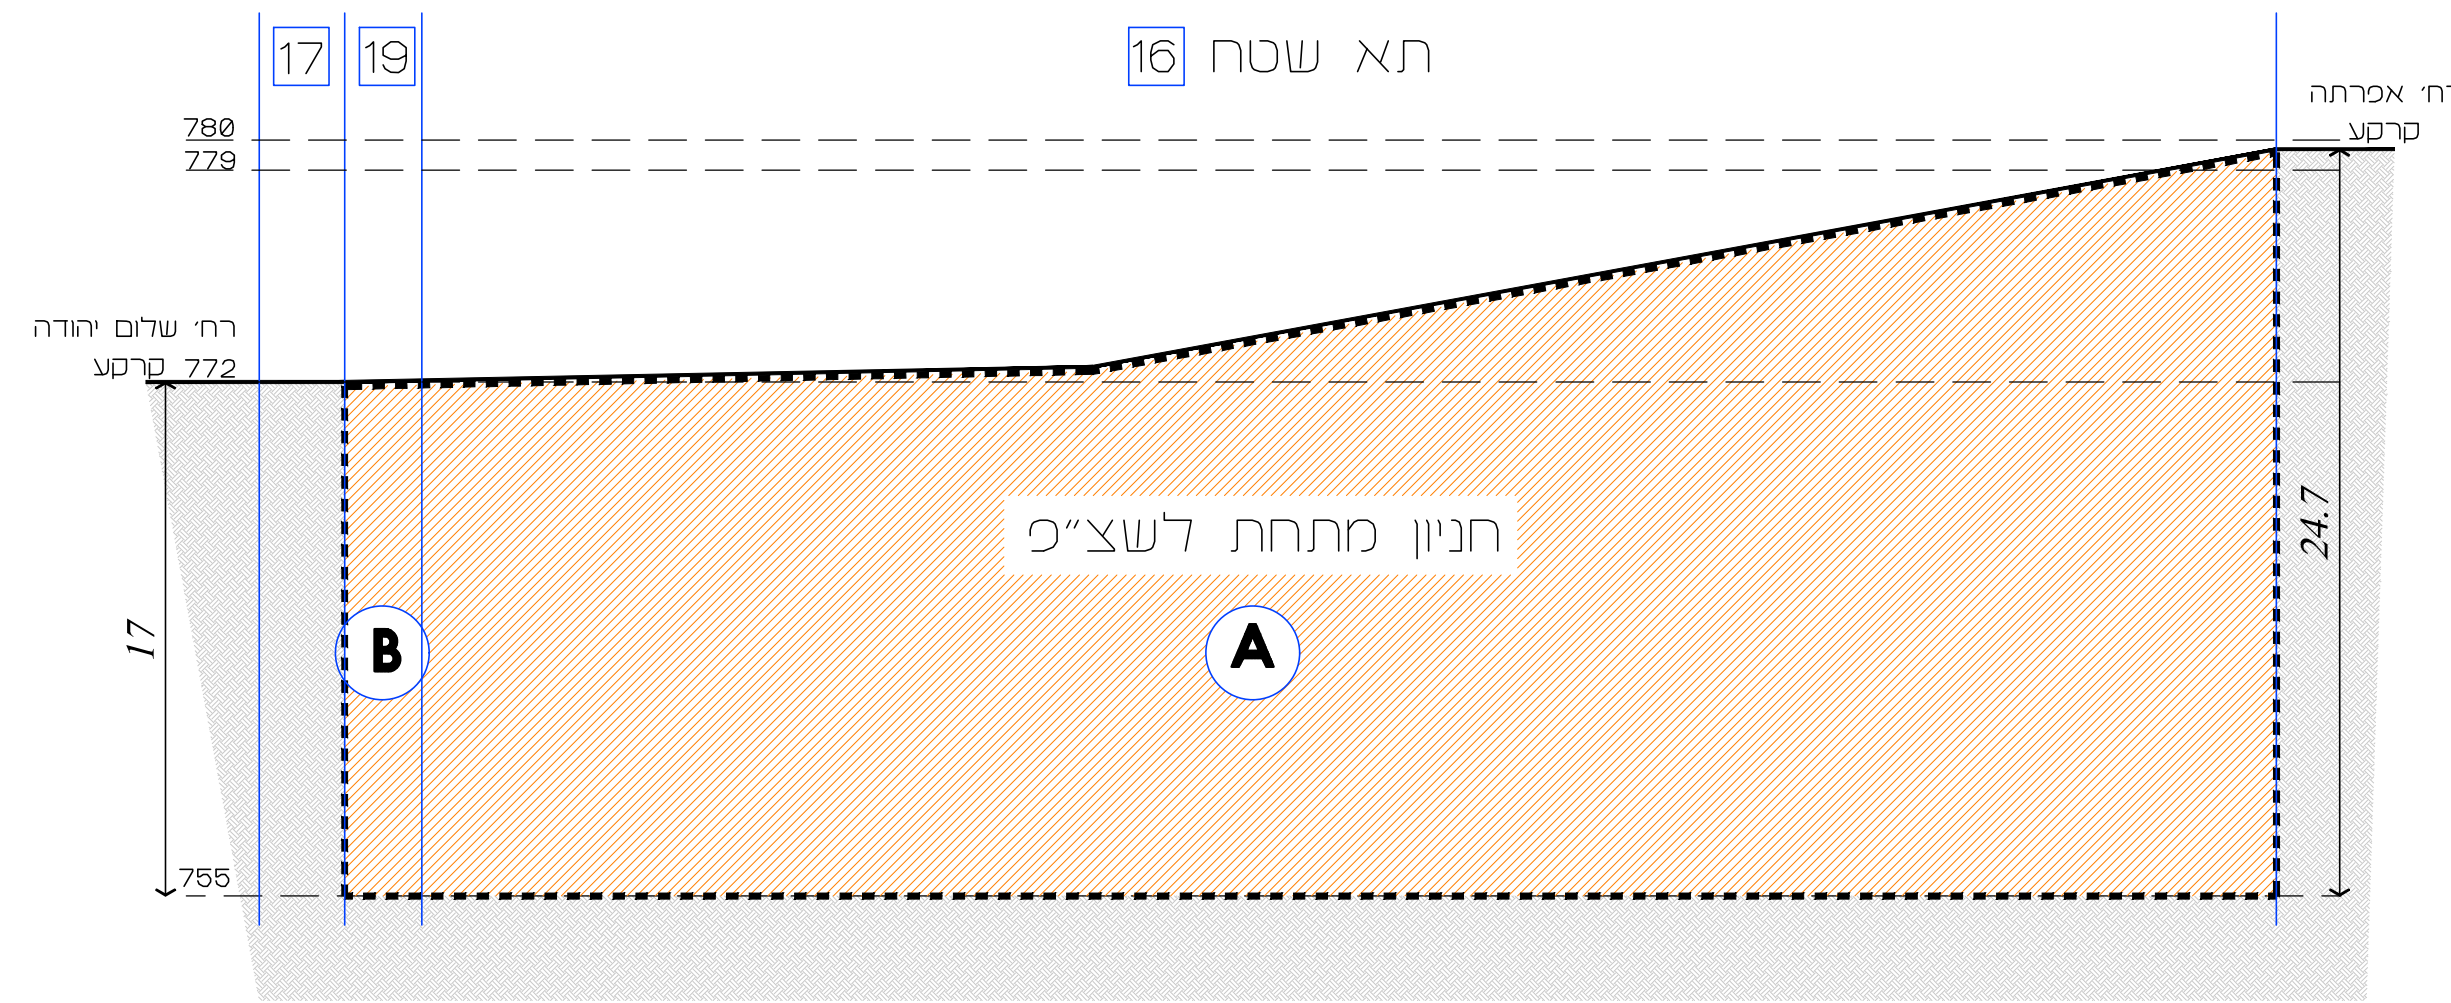

חתך A-A

חתכים