



מס' 151-1087196	
שם התכנית	
שינוי קווי בניין במגרש 269	
מושב זנוח	
נספח בינוי לתכנית	גליון 1 מתוך 1
תחולה	מחייב חלקית
תיאור	שינוי קווי בניין
תאריך עריכת הוספח	2/08/2022
רשימת התרשימים	קנ"מ
נספח בינוי	1:100
שמות וזחתימות:	
עורך הוספח	שם: גאורגי שפיטלניק תאגיד:
חתימה:	


מקרא:
 גבול תכנית
 קו בניין מתכנית קודמת
 קו בניין מוצע

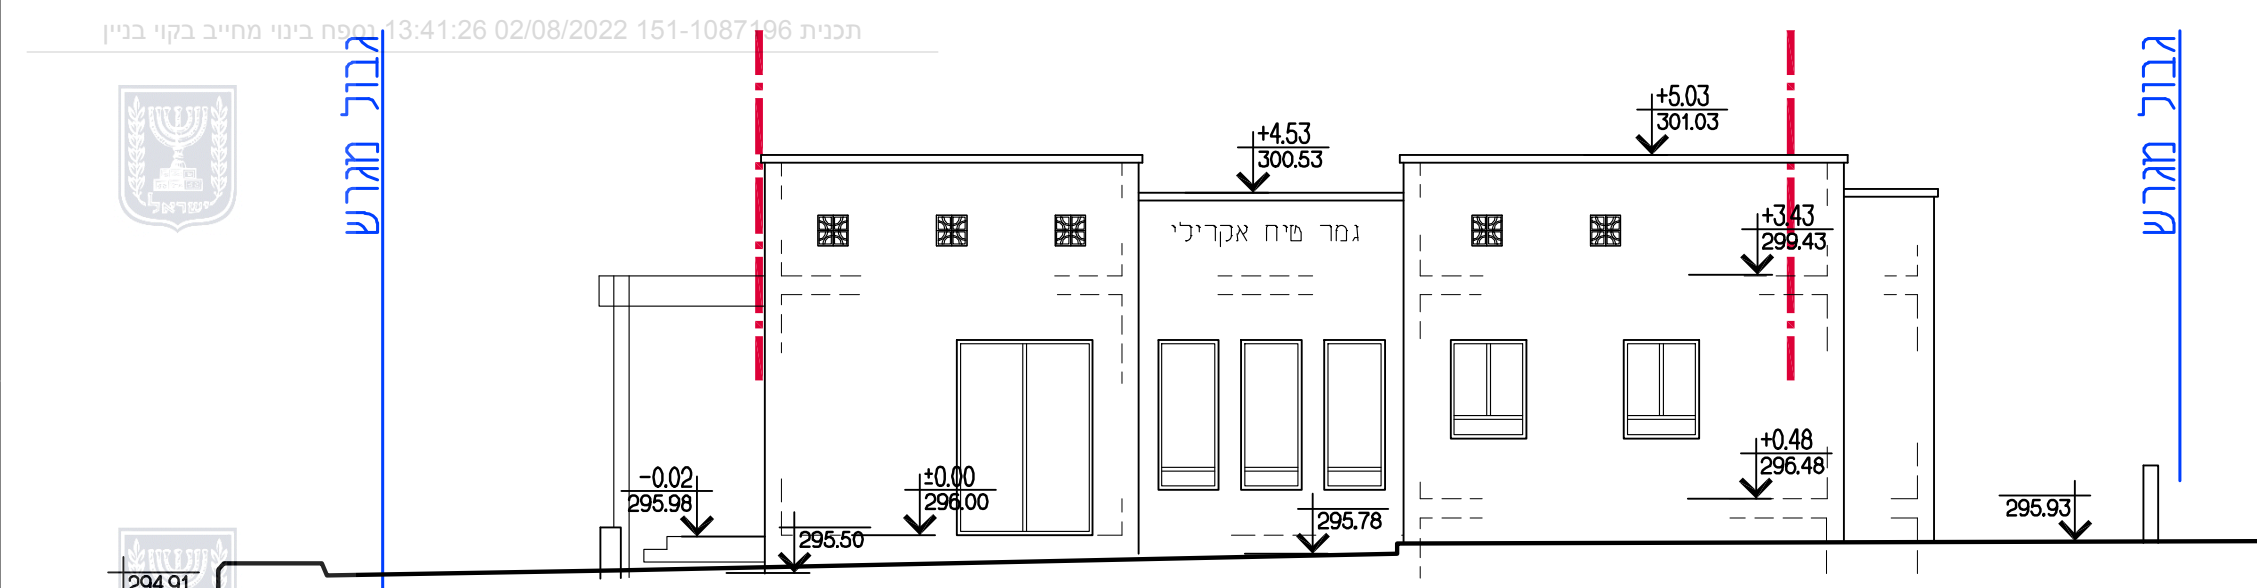


חזית דרום מערב 1:100

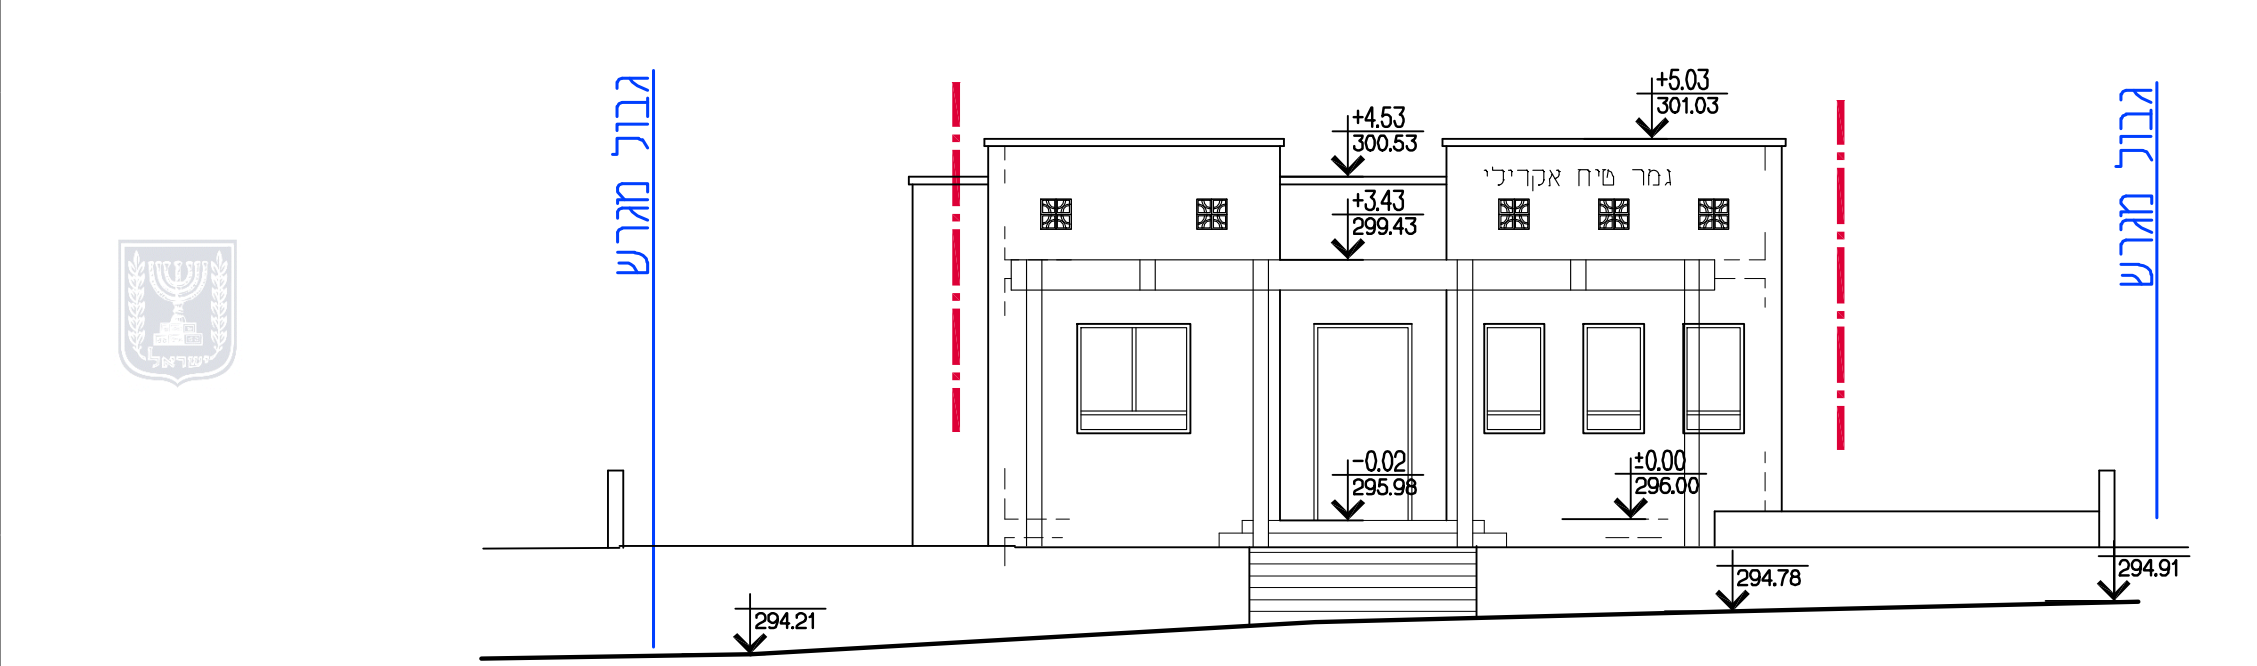

חזית צפון מערב 1:100

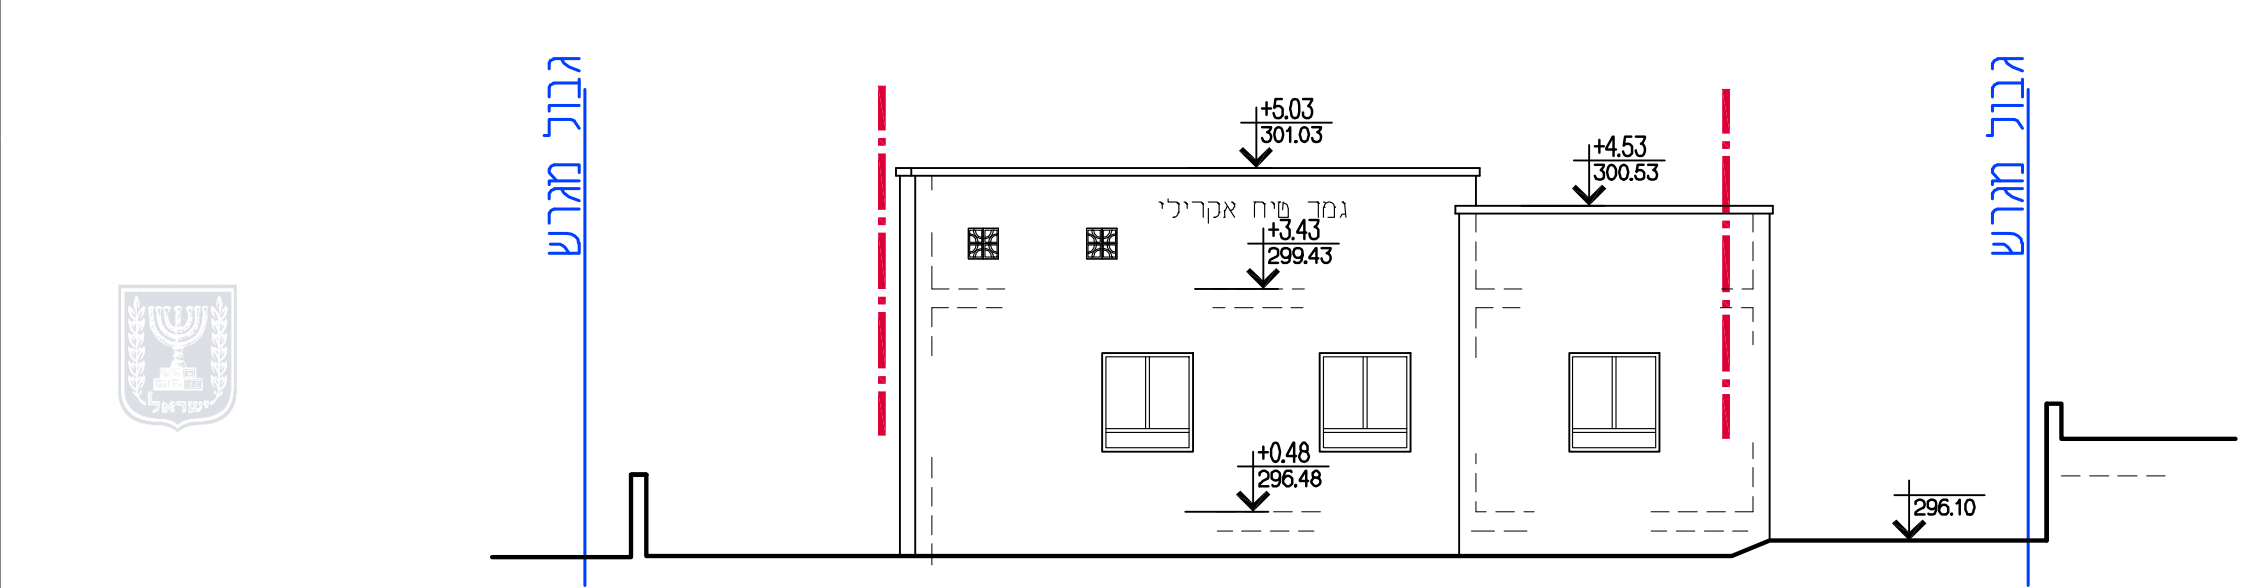


חזית דרום מזרח 1:100

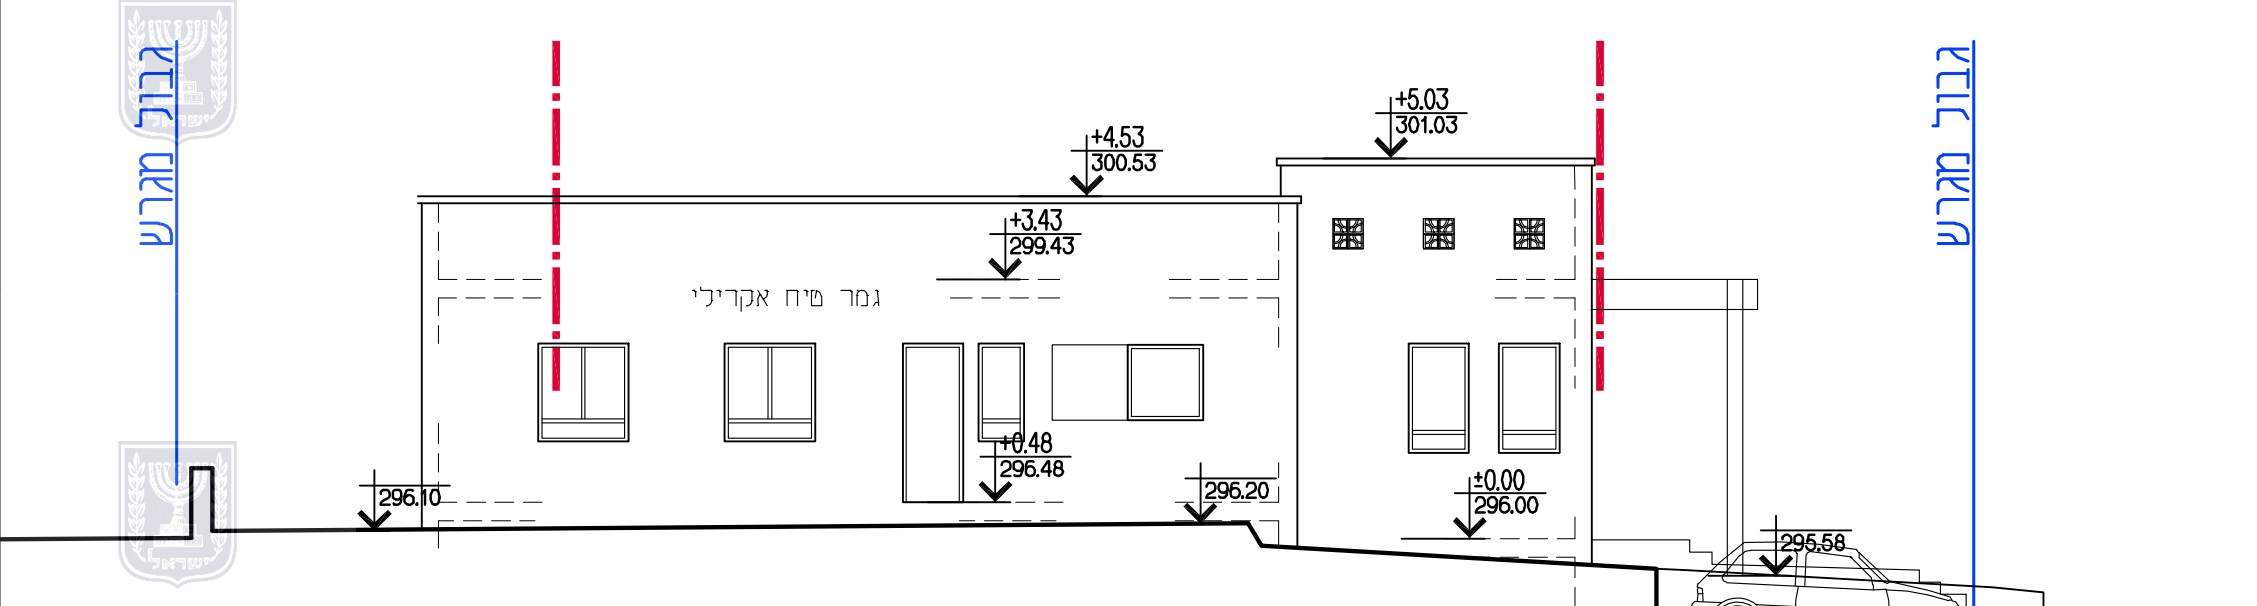


חזית צפון מזרח 1:100



חתך א-א 1:100

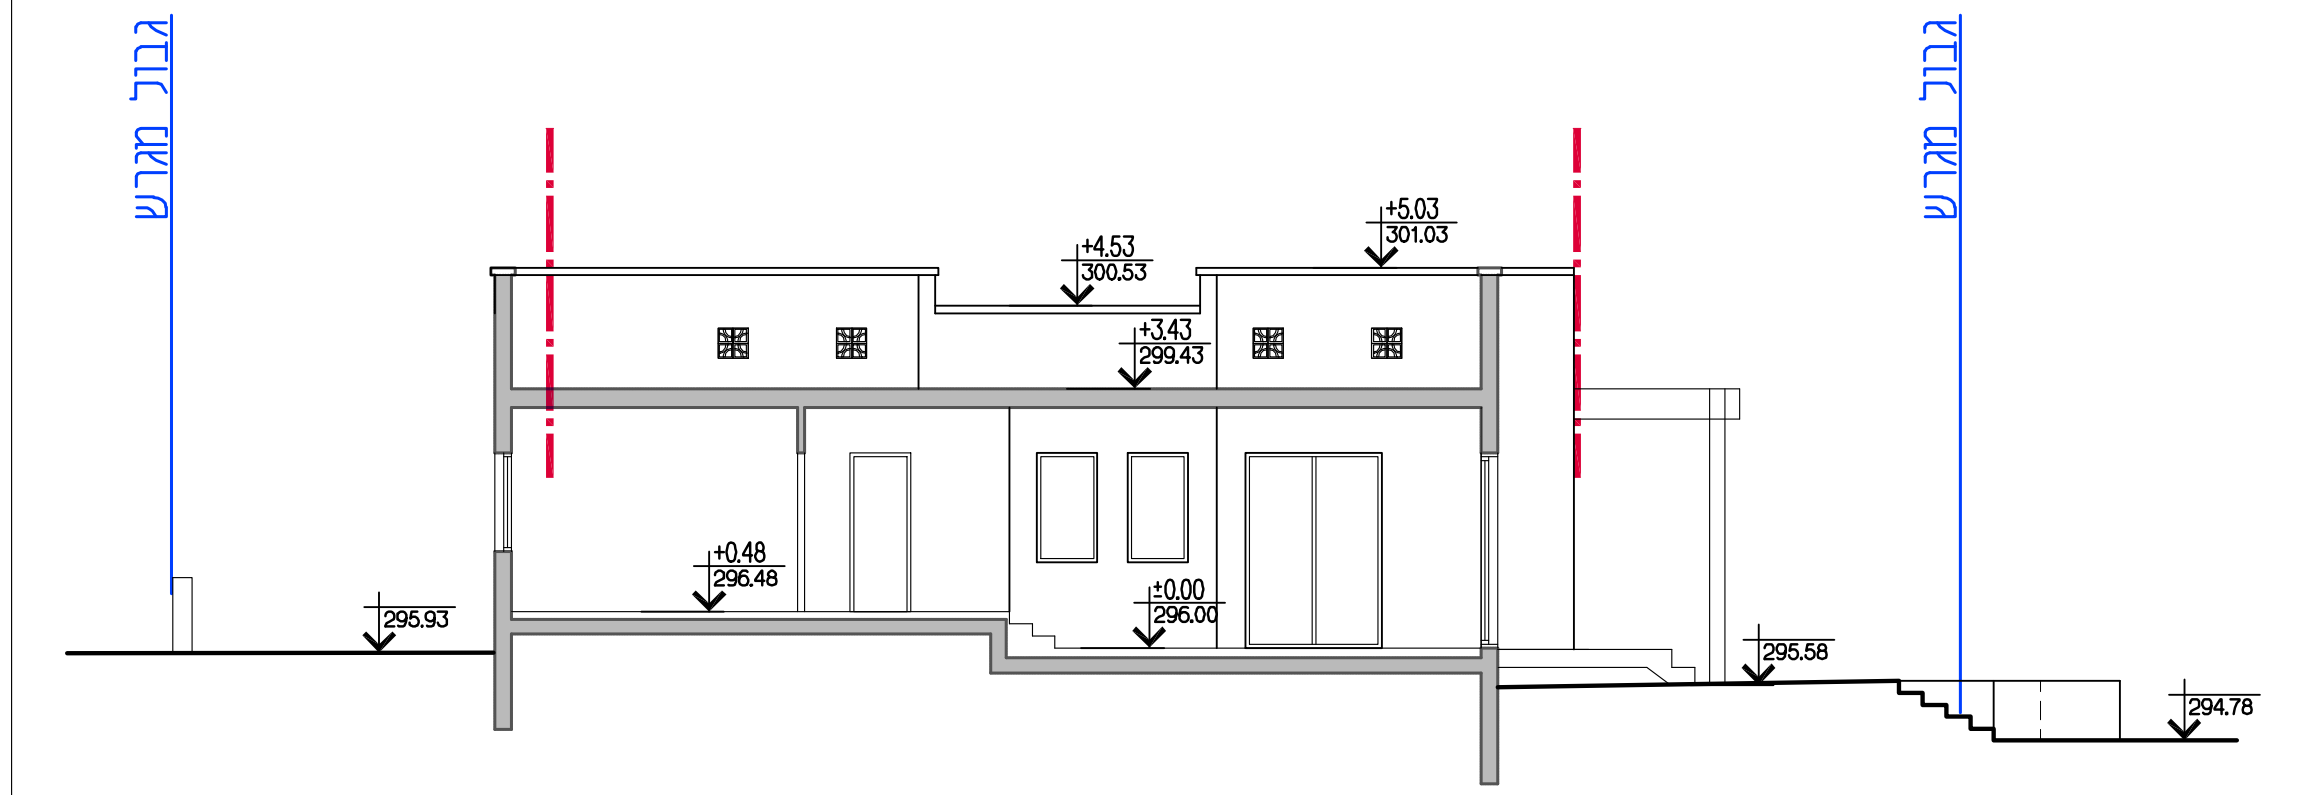

חתך ב-ב 1:100

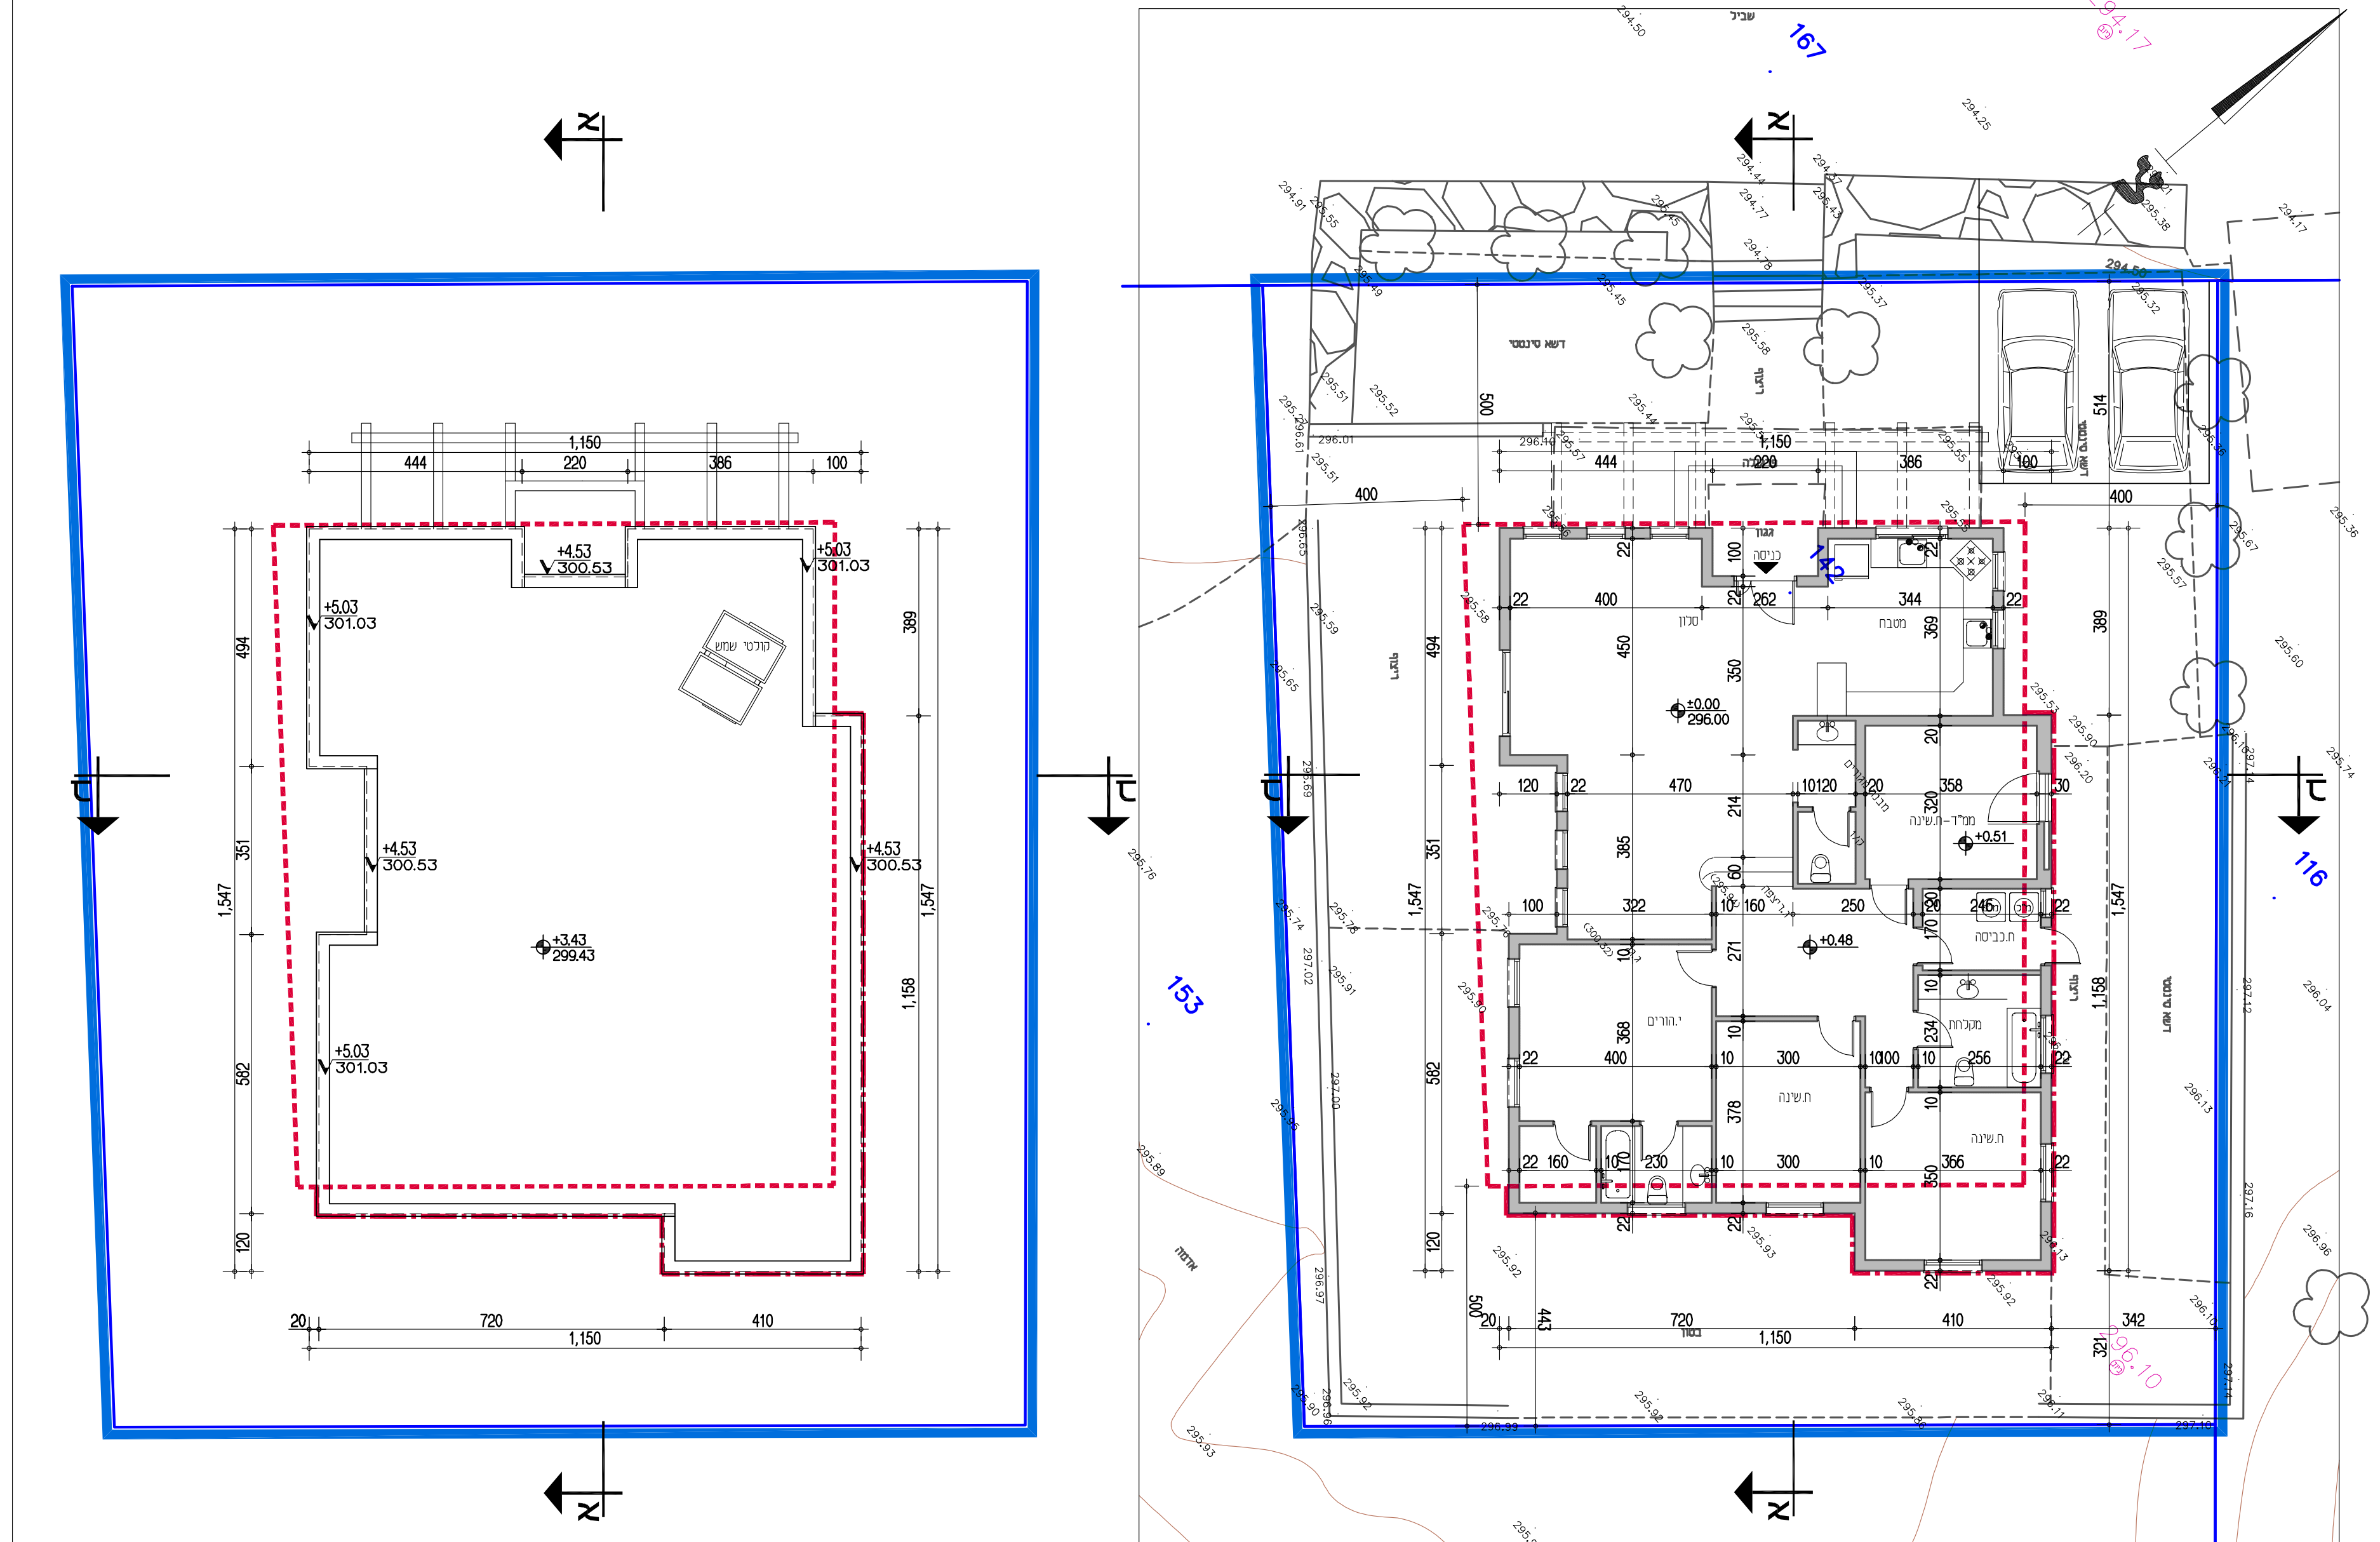

תכנית קוחת כניסה מפלס 0.00 (296.00) ק.ח. 1:100 תכנית גג מפלס 0.00 (296.00) ק.ח. 1:100