

**תכנית מס' 101-0928176**

**פינוי בינוי רחוב הקצין סילבר, דרך בית לחם 121-119**

**נספח תלת מימדי תכנית וזתכים**







קנ"מ	1:250
תאריך עריכת הנספח	12.11.23

**שמות וזתימות**

עורך הנספח	שם:	מנדי רוזנפלד
	תאריך:	רוזנפלד אדריכלים

**מקרא**

- גבול התכנית
- גבול תא שטח ומספרו
- גבול תא שטח תלת מימדי ומספרו

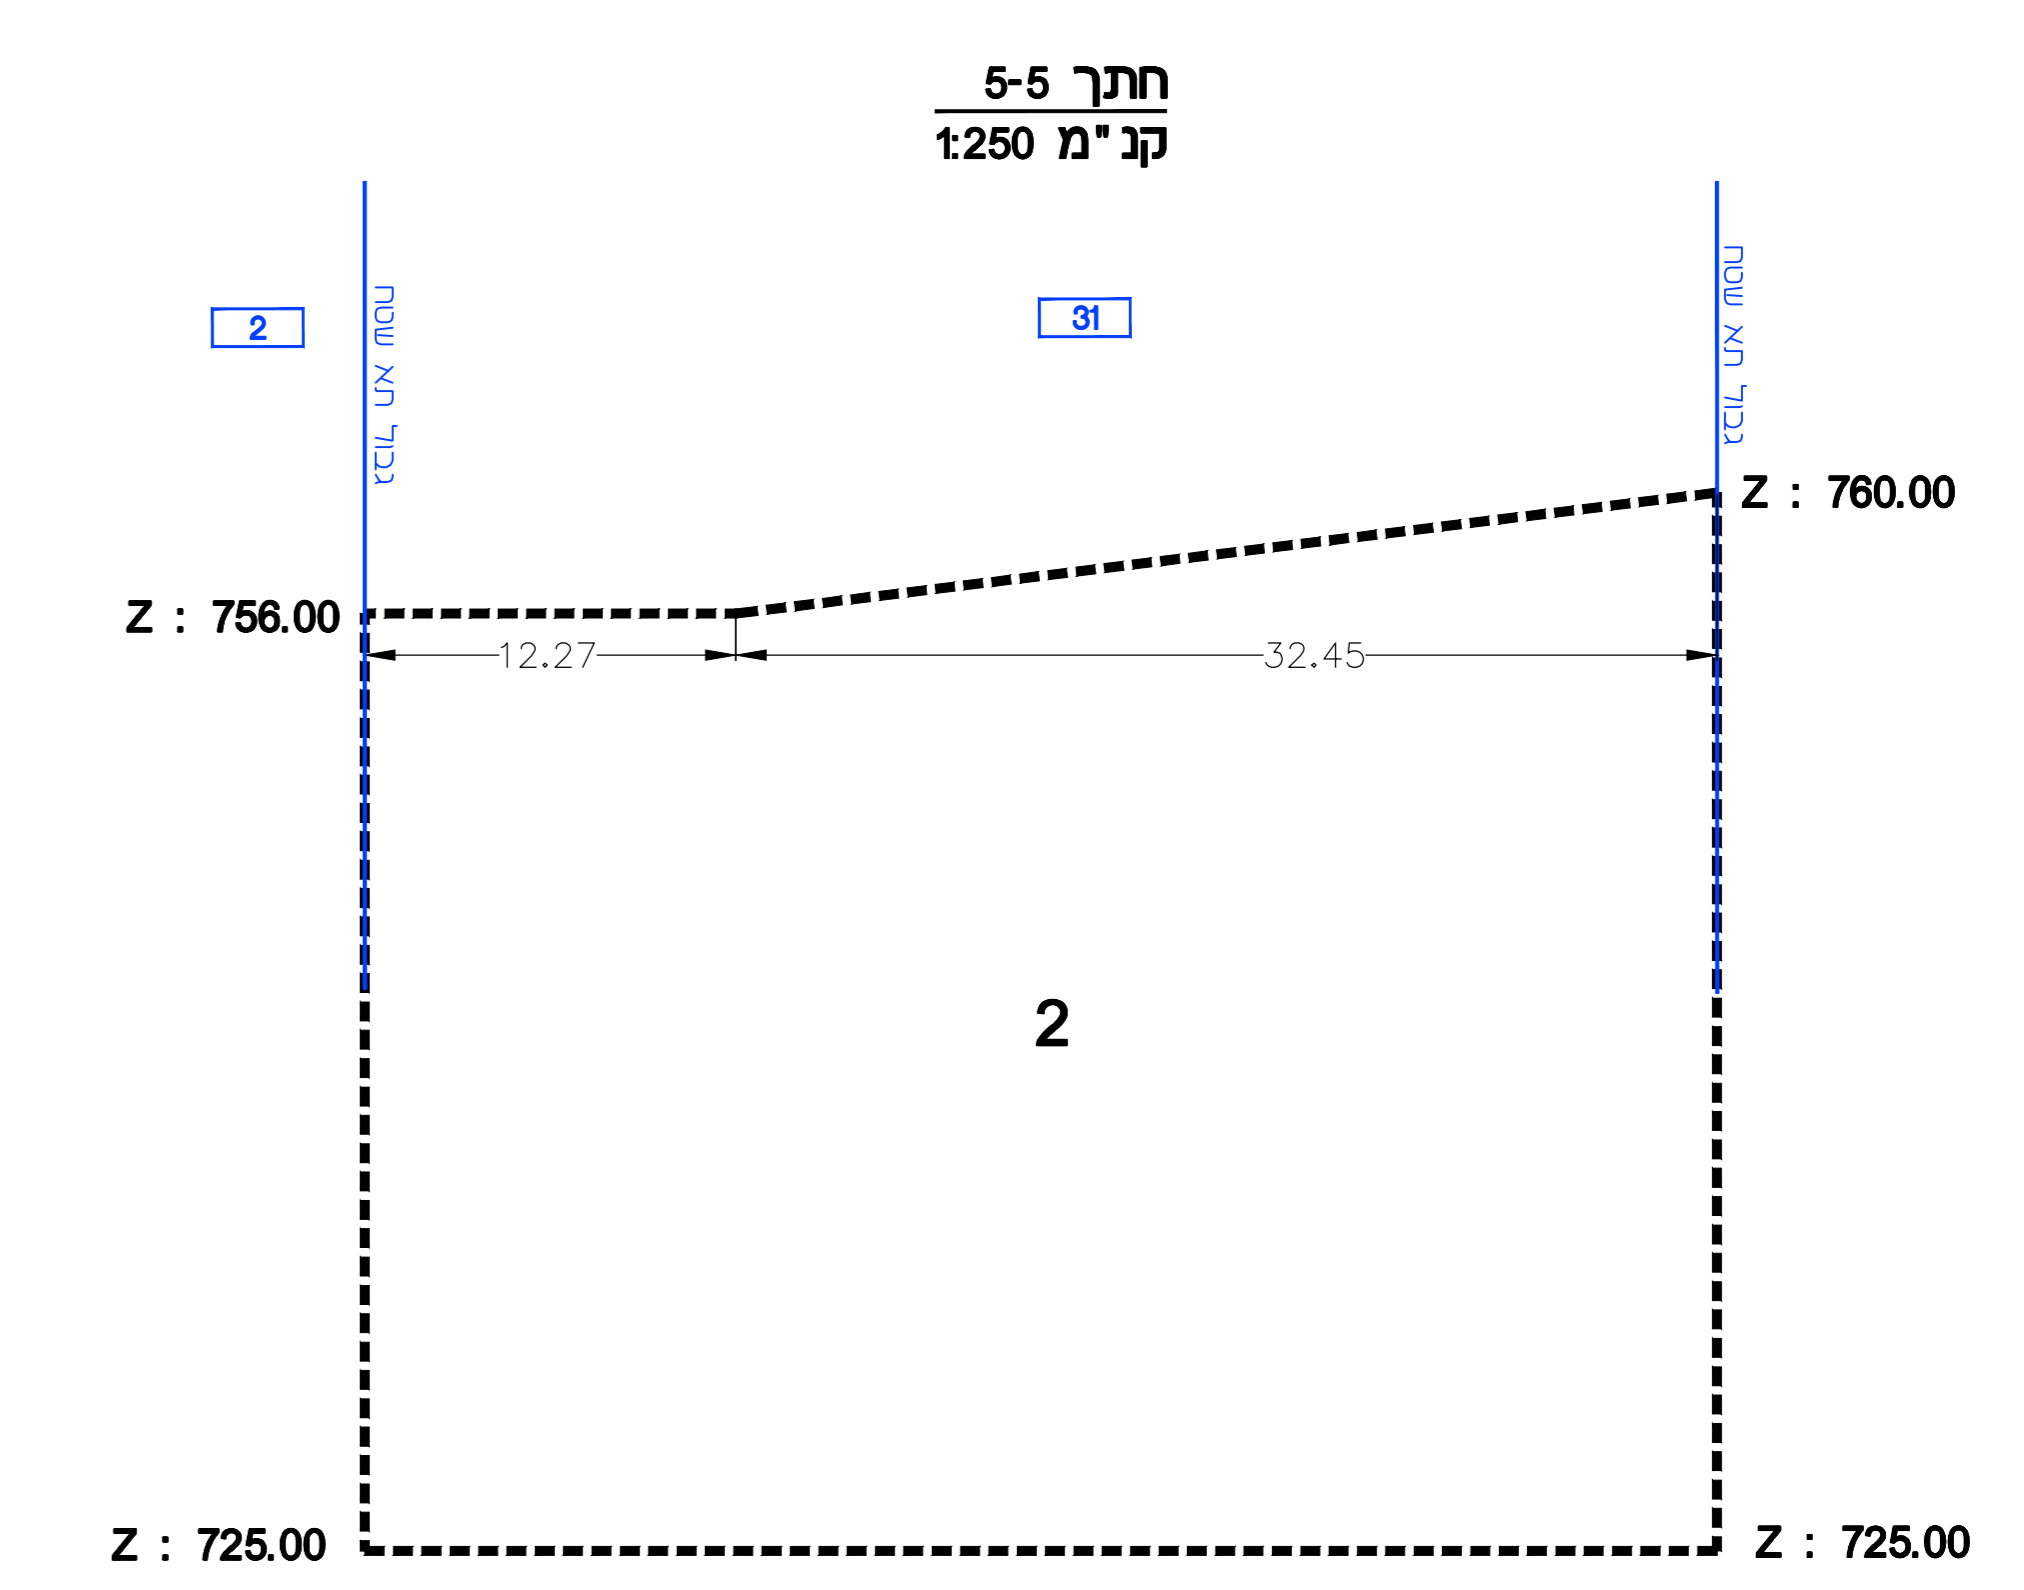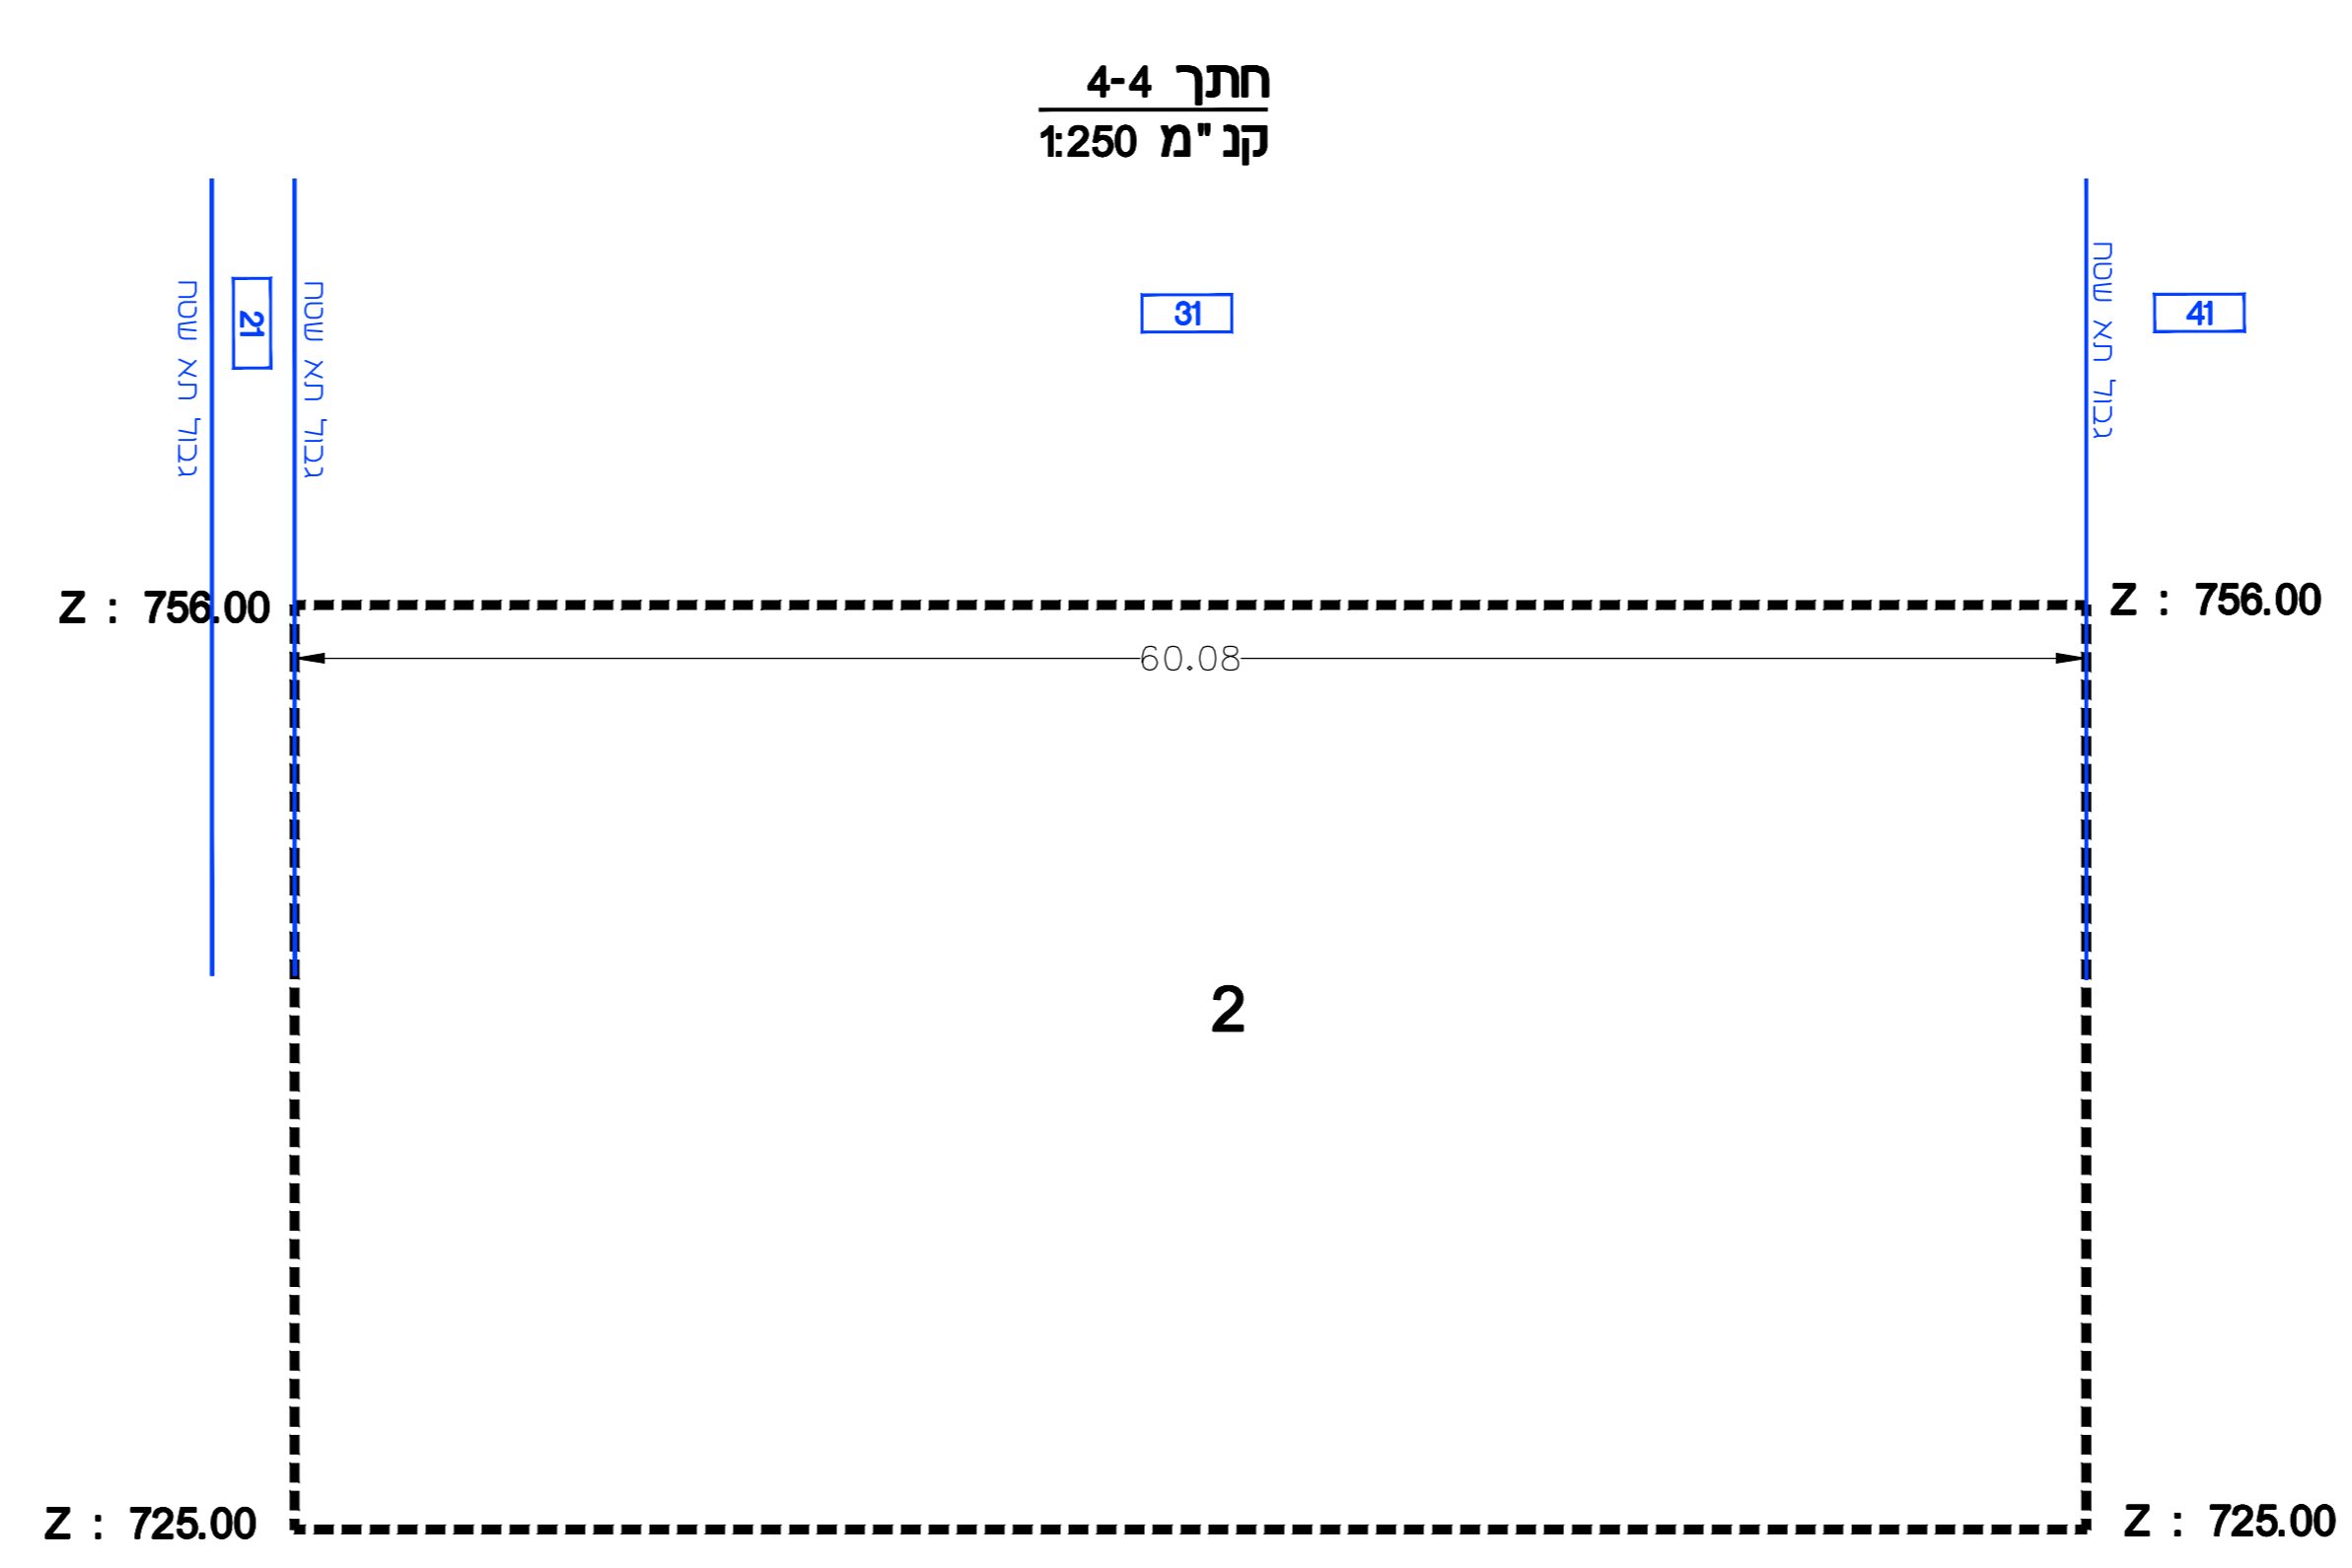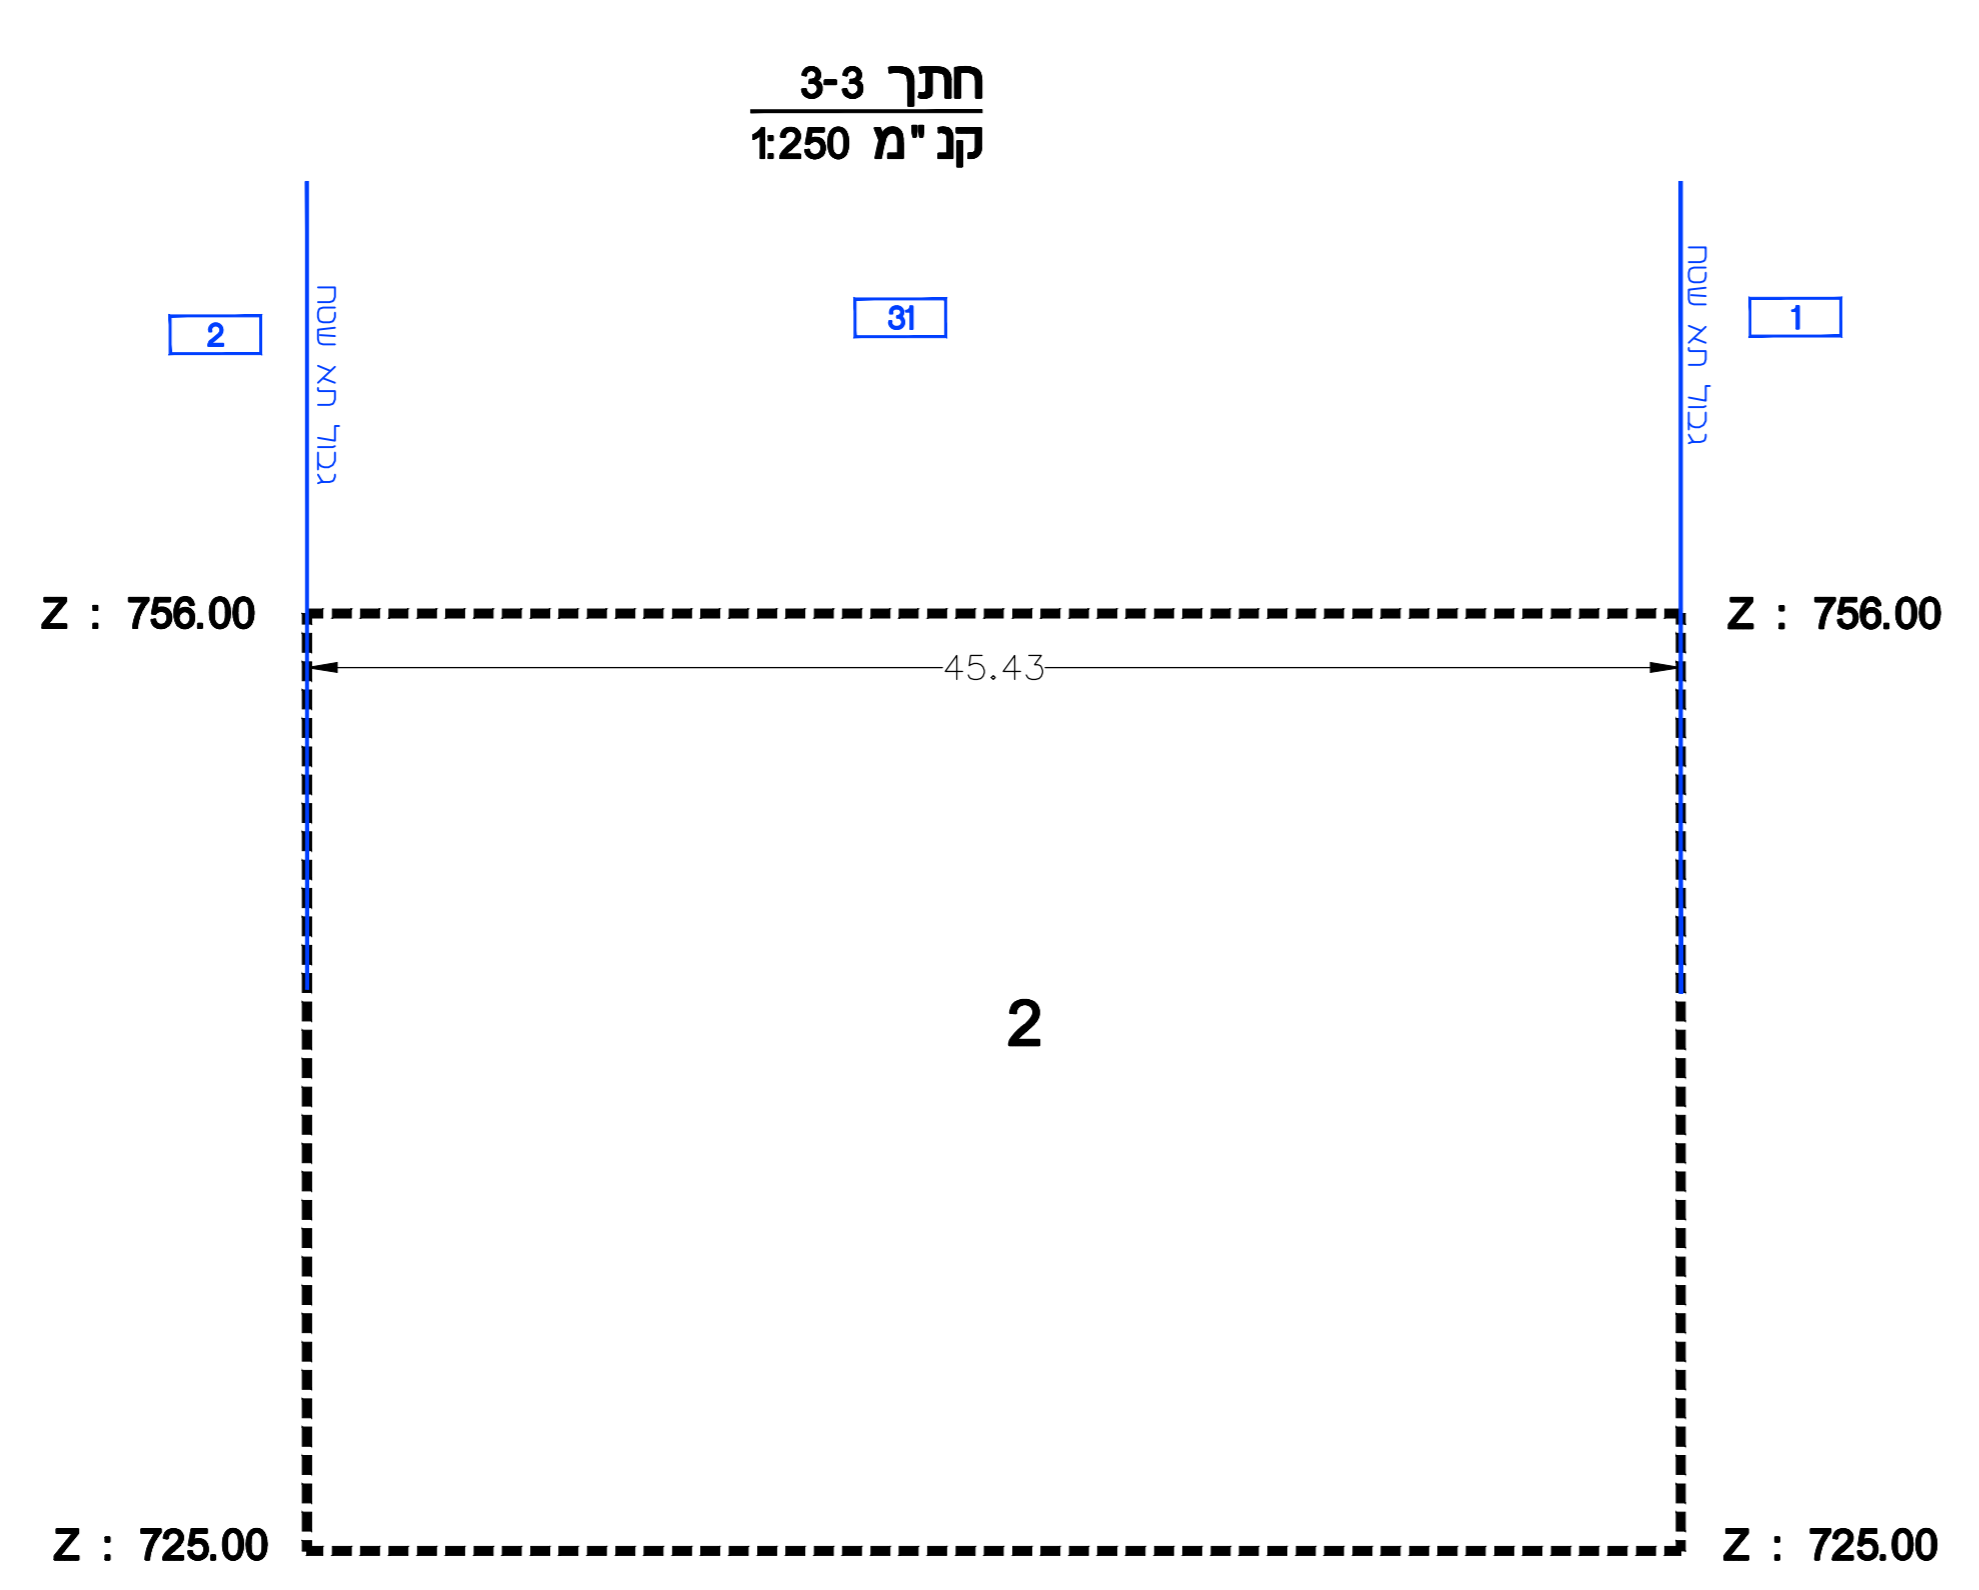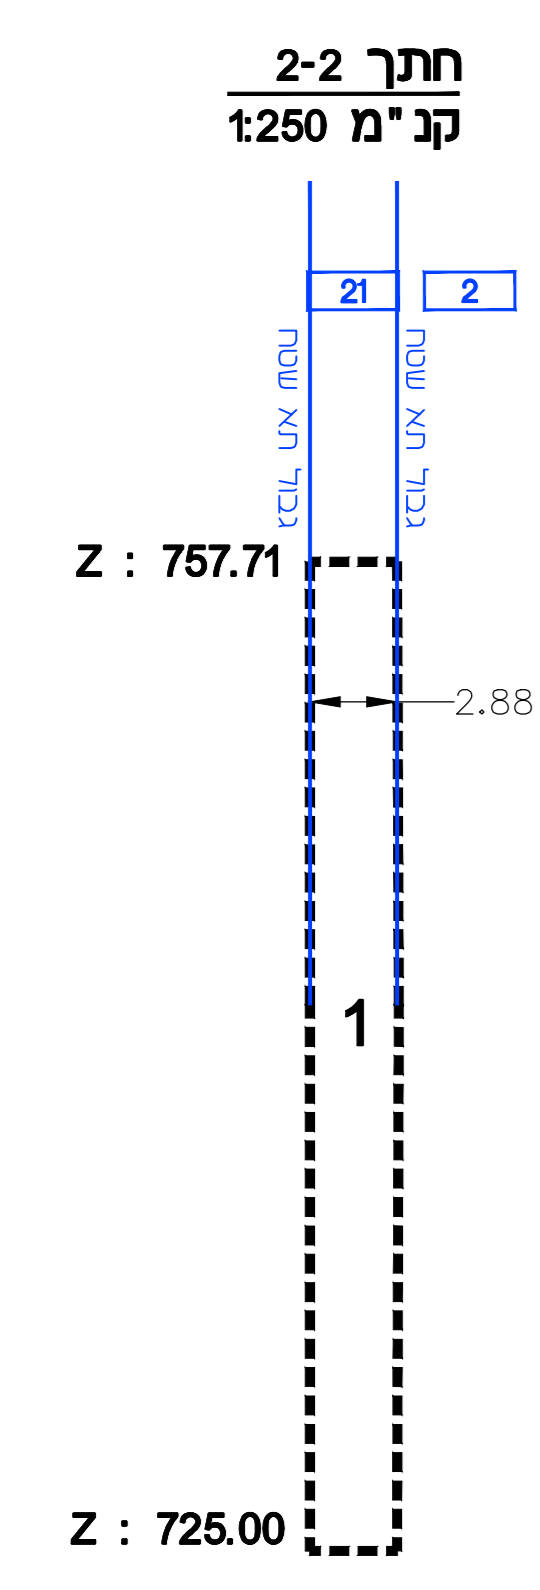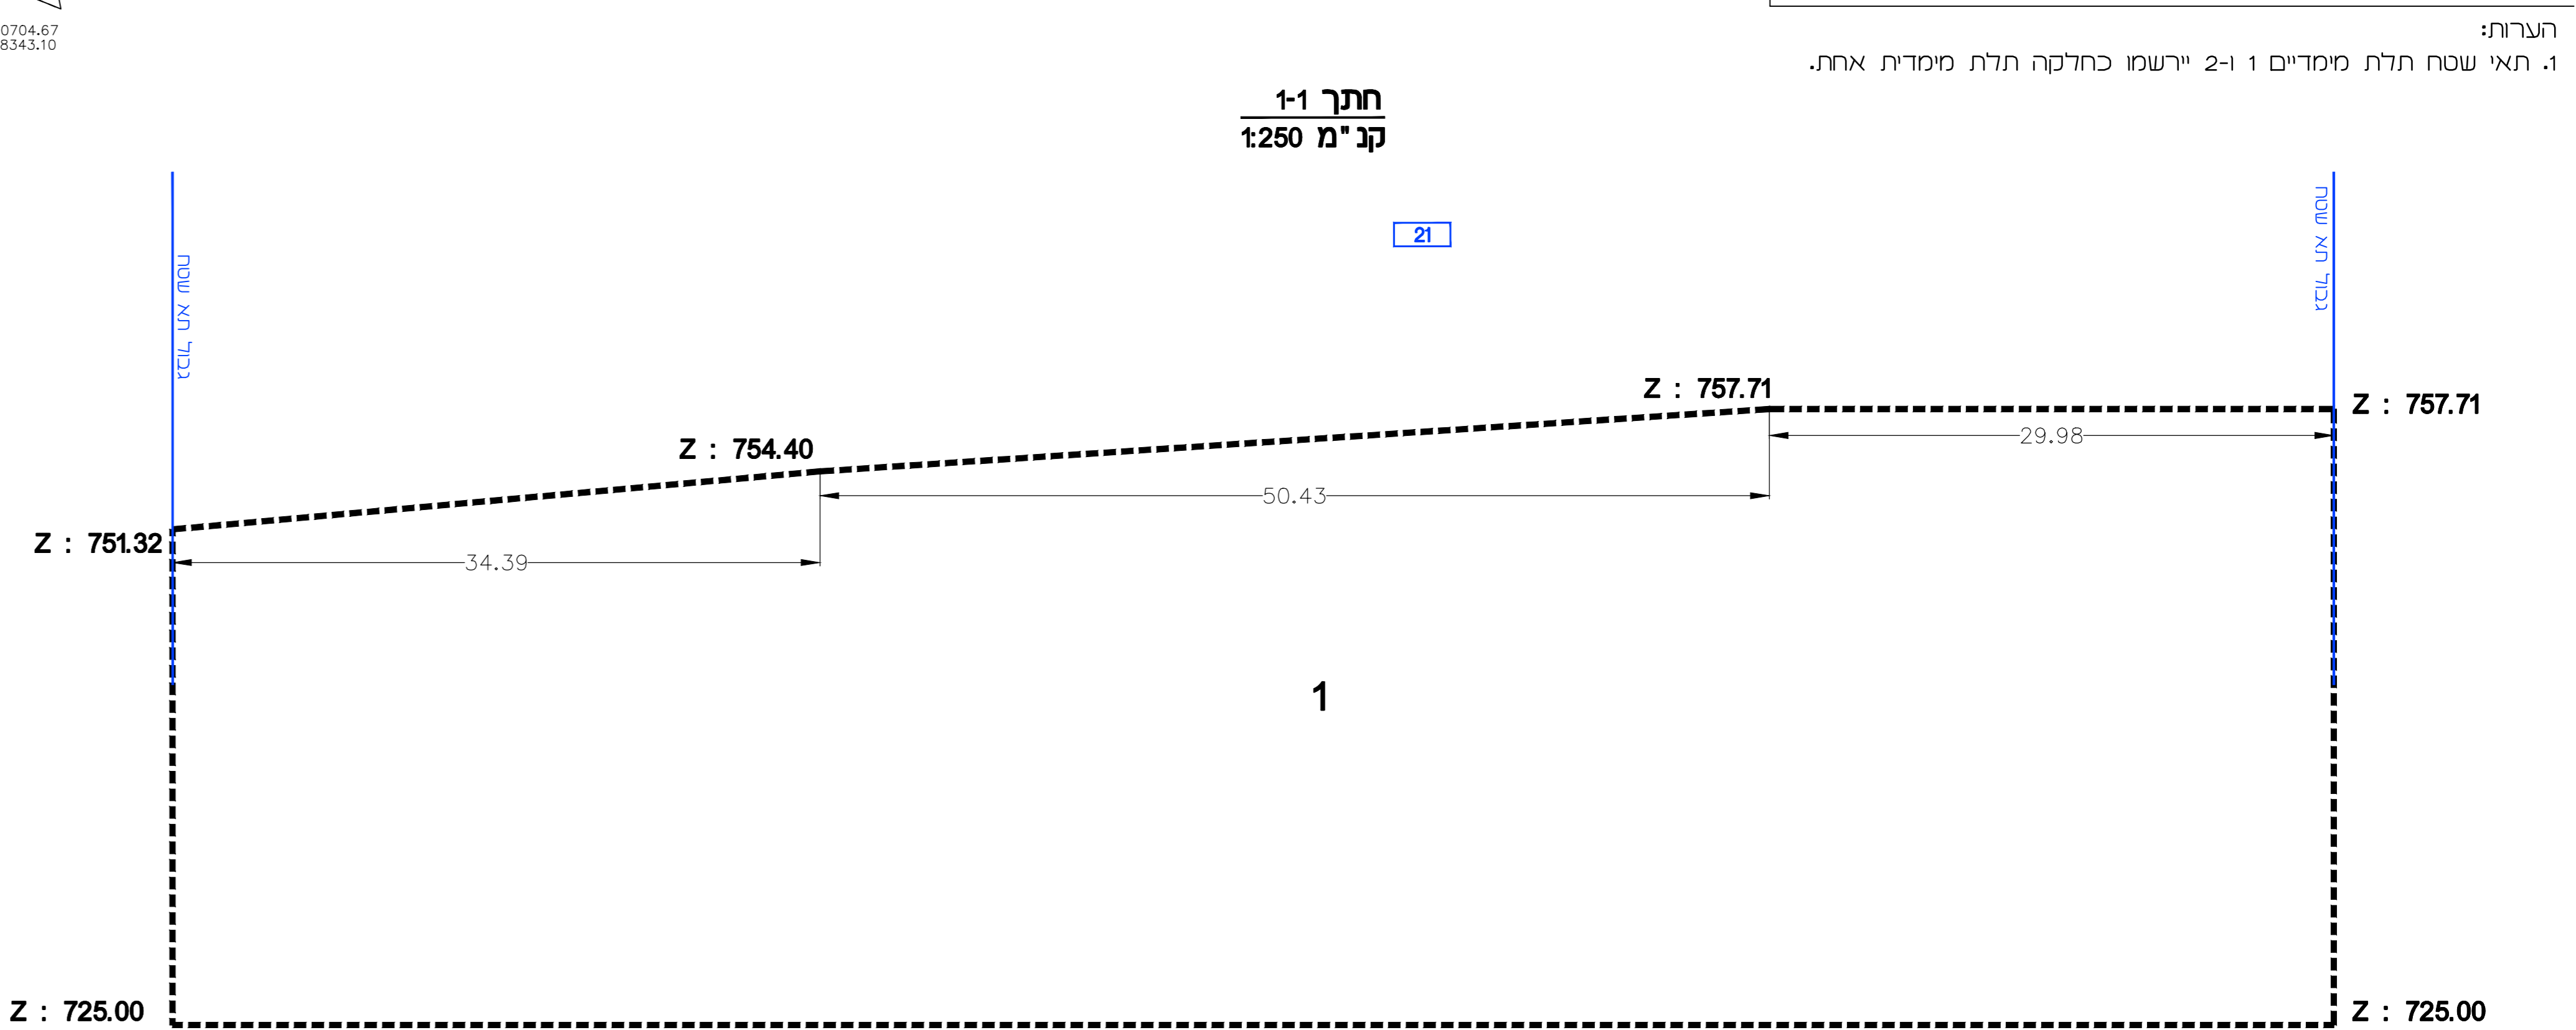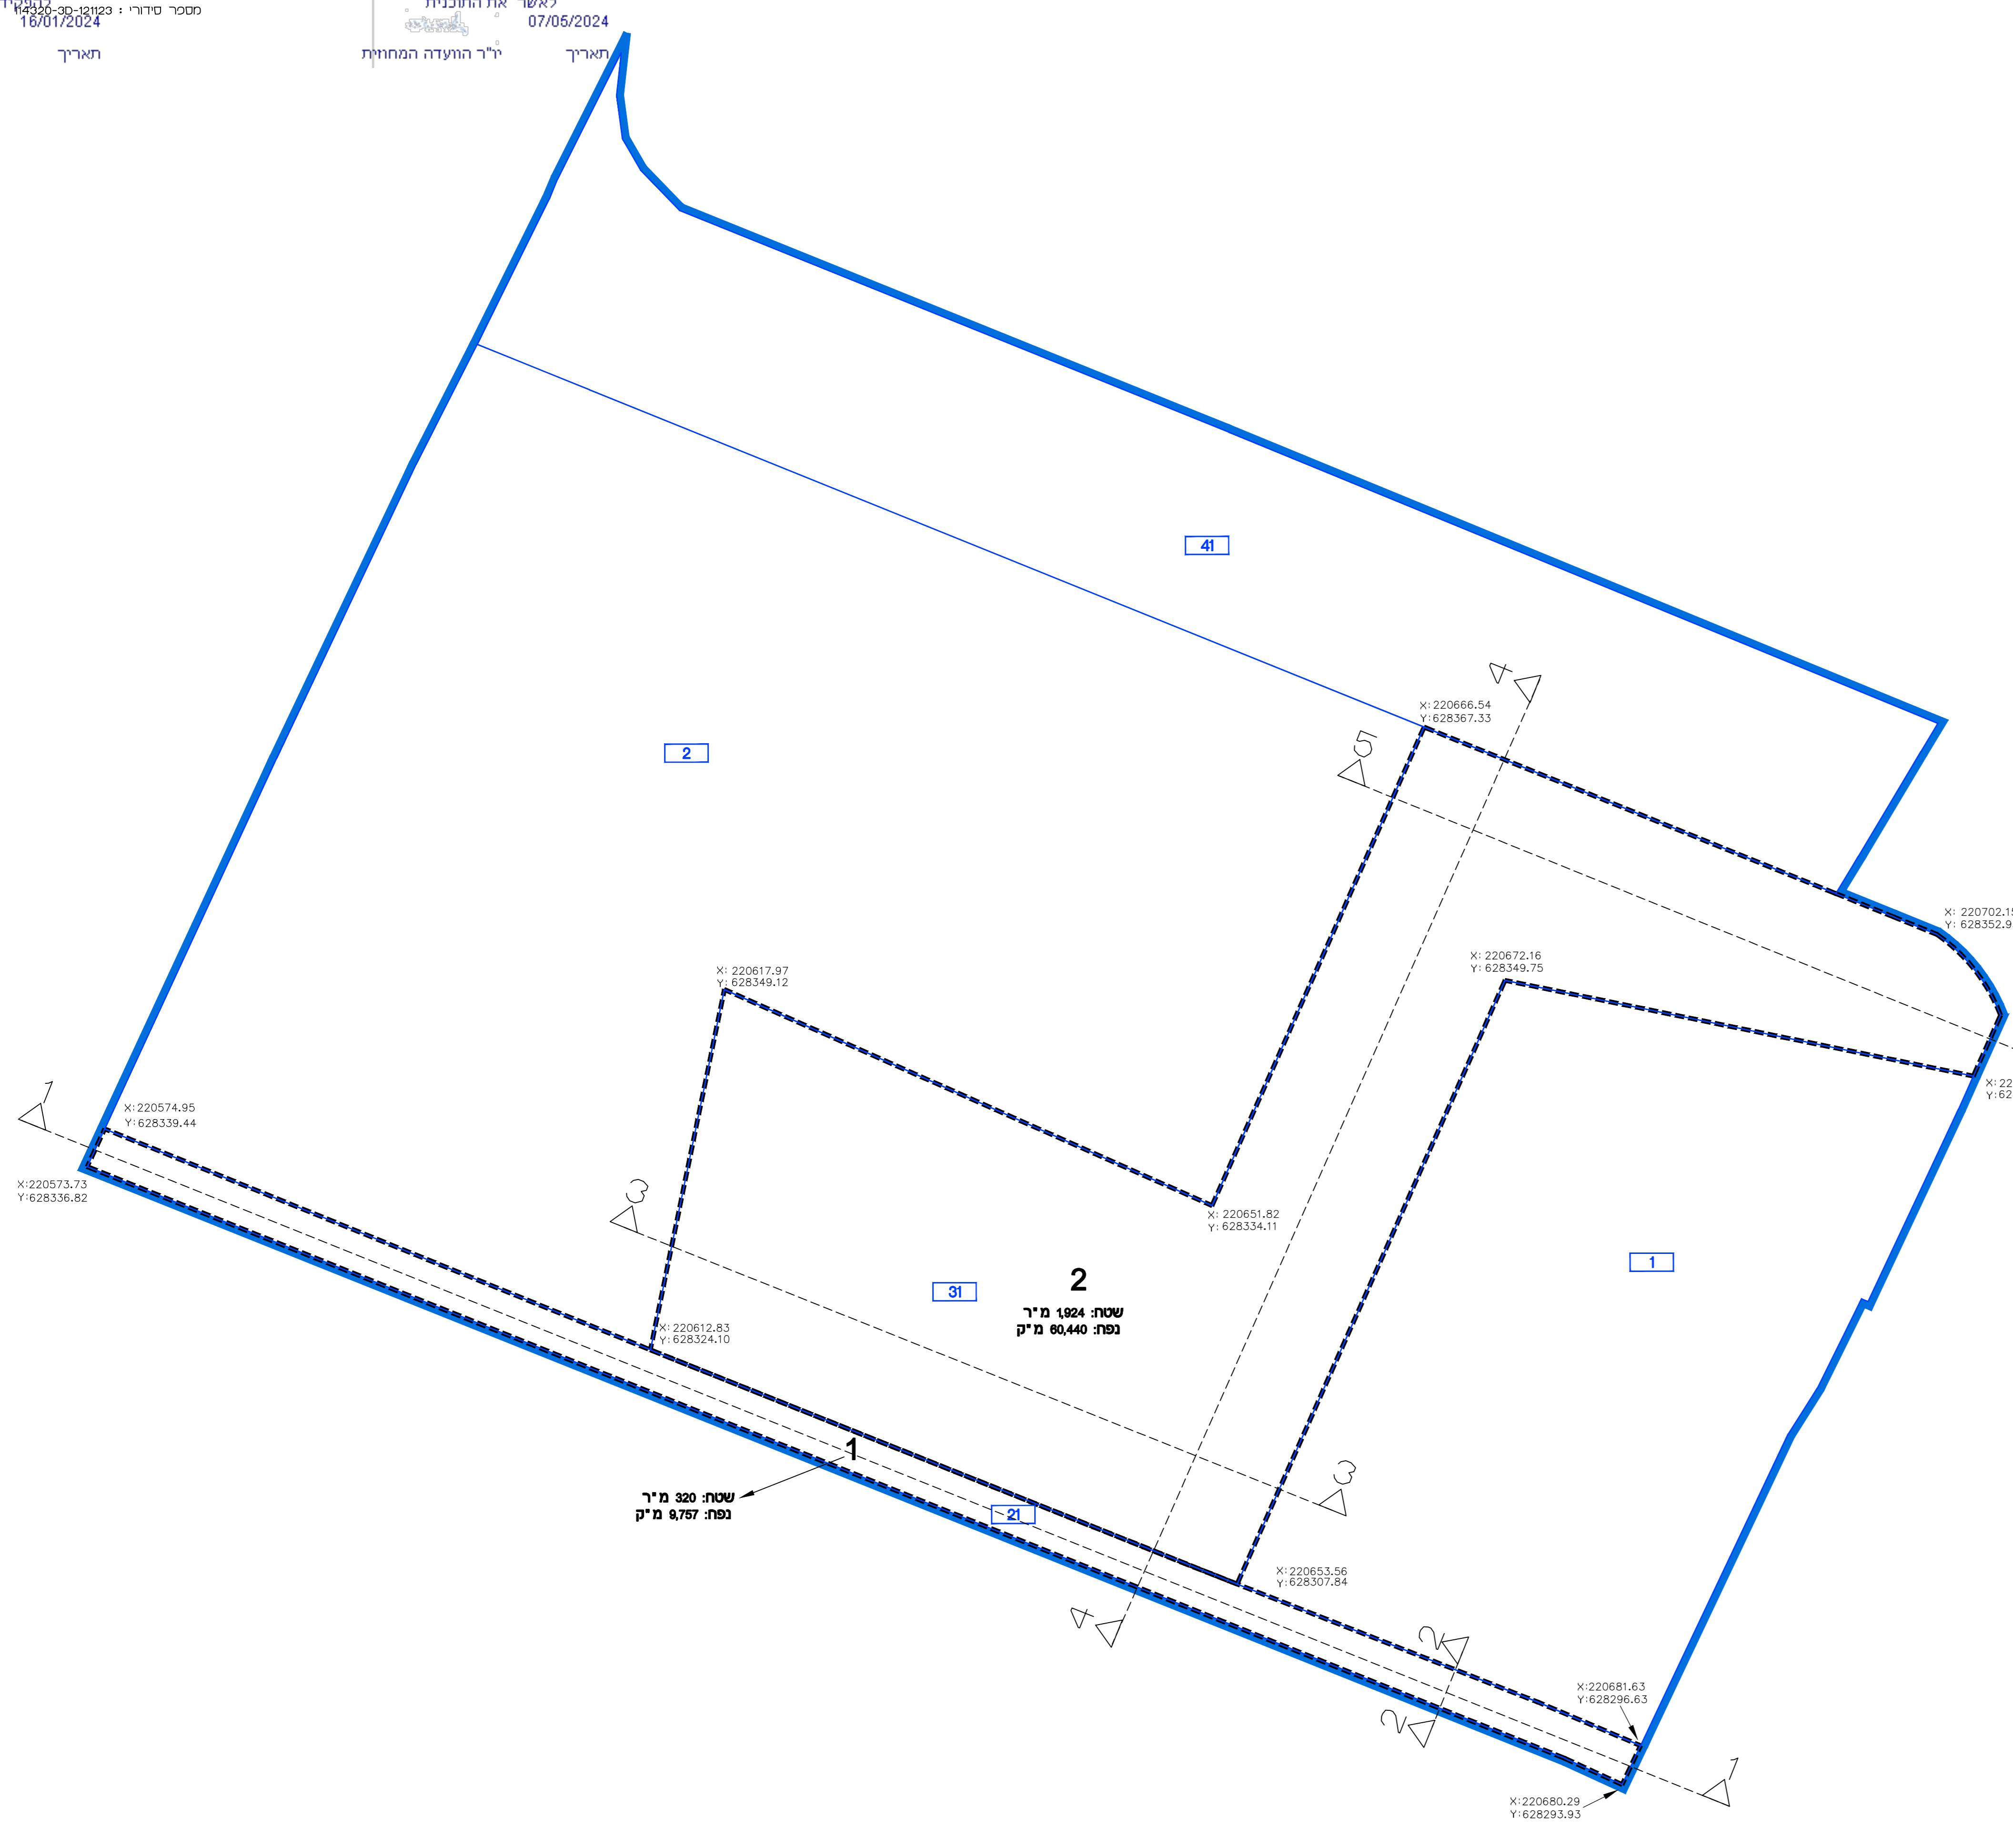

הערות:

1. תאי שטח תלת מימדיים 1 ו-2 יירשמו כחלקה תלת מימדית אחת.