






קומת גג

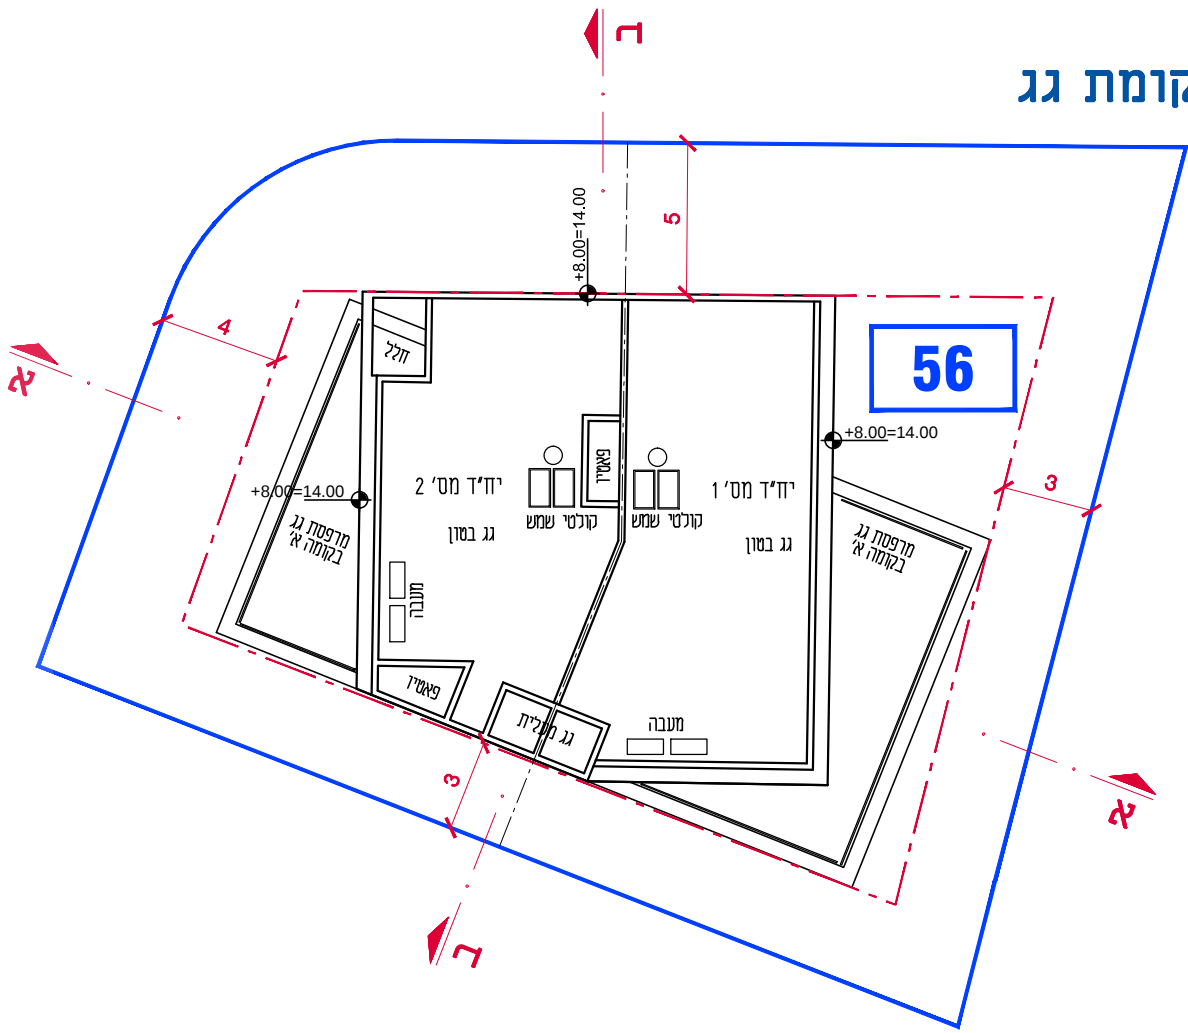


קומה אי

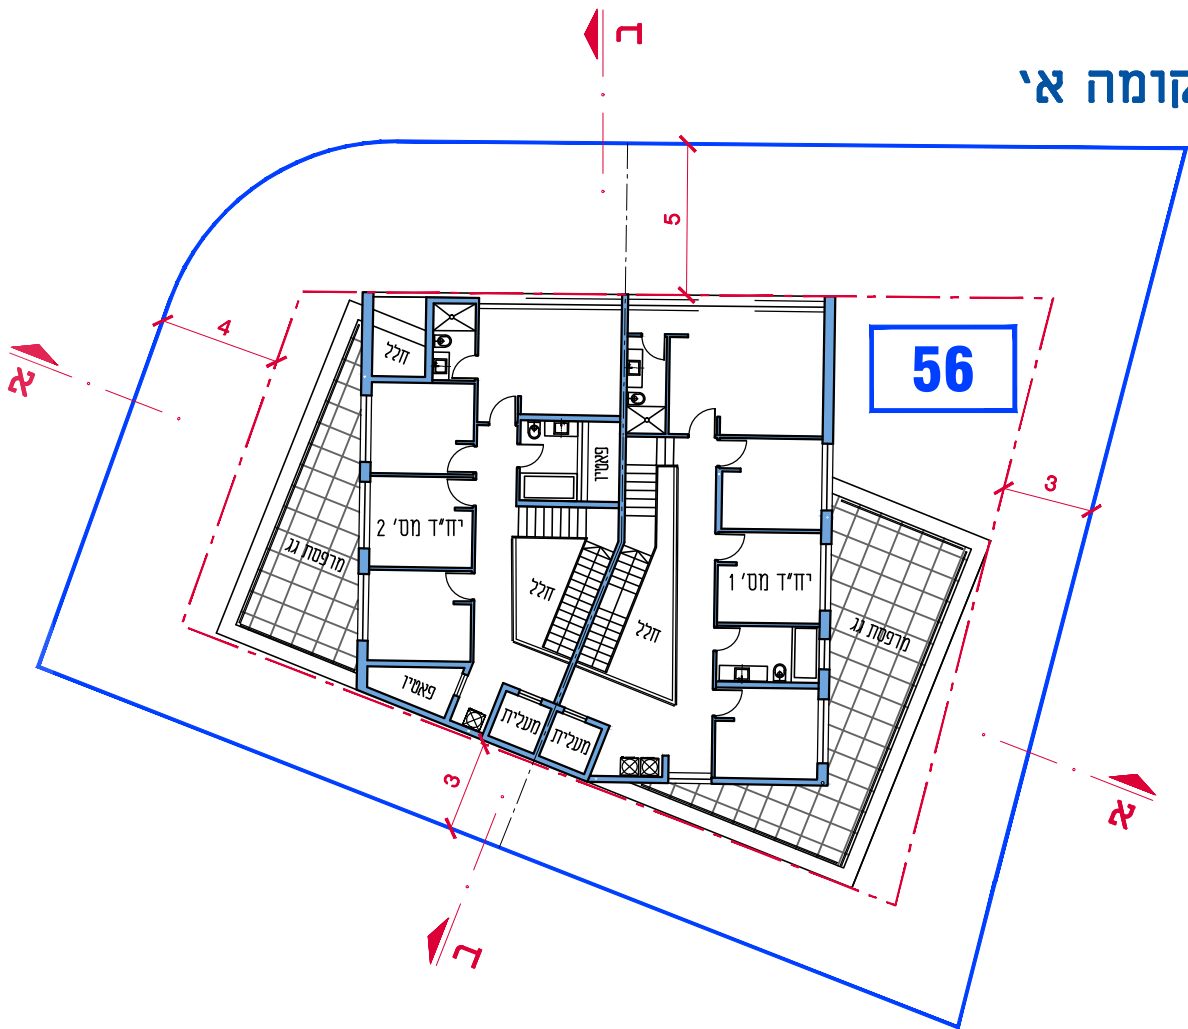

קומת מרתף

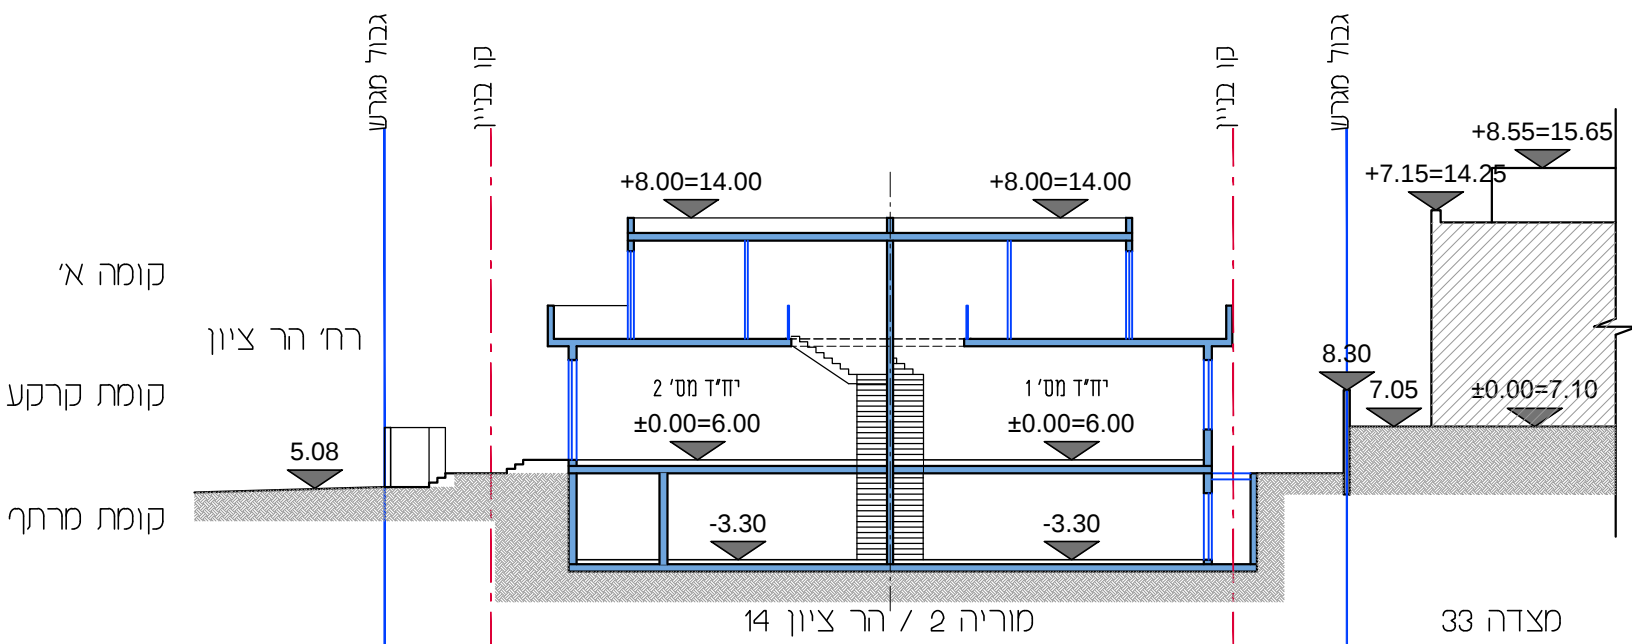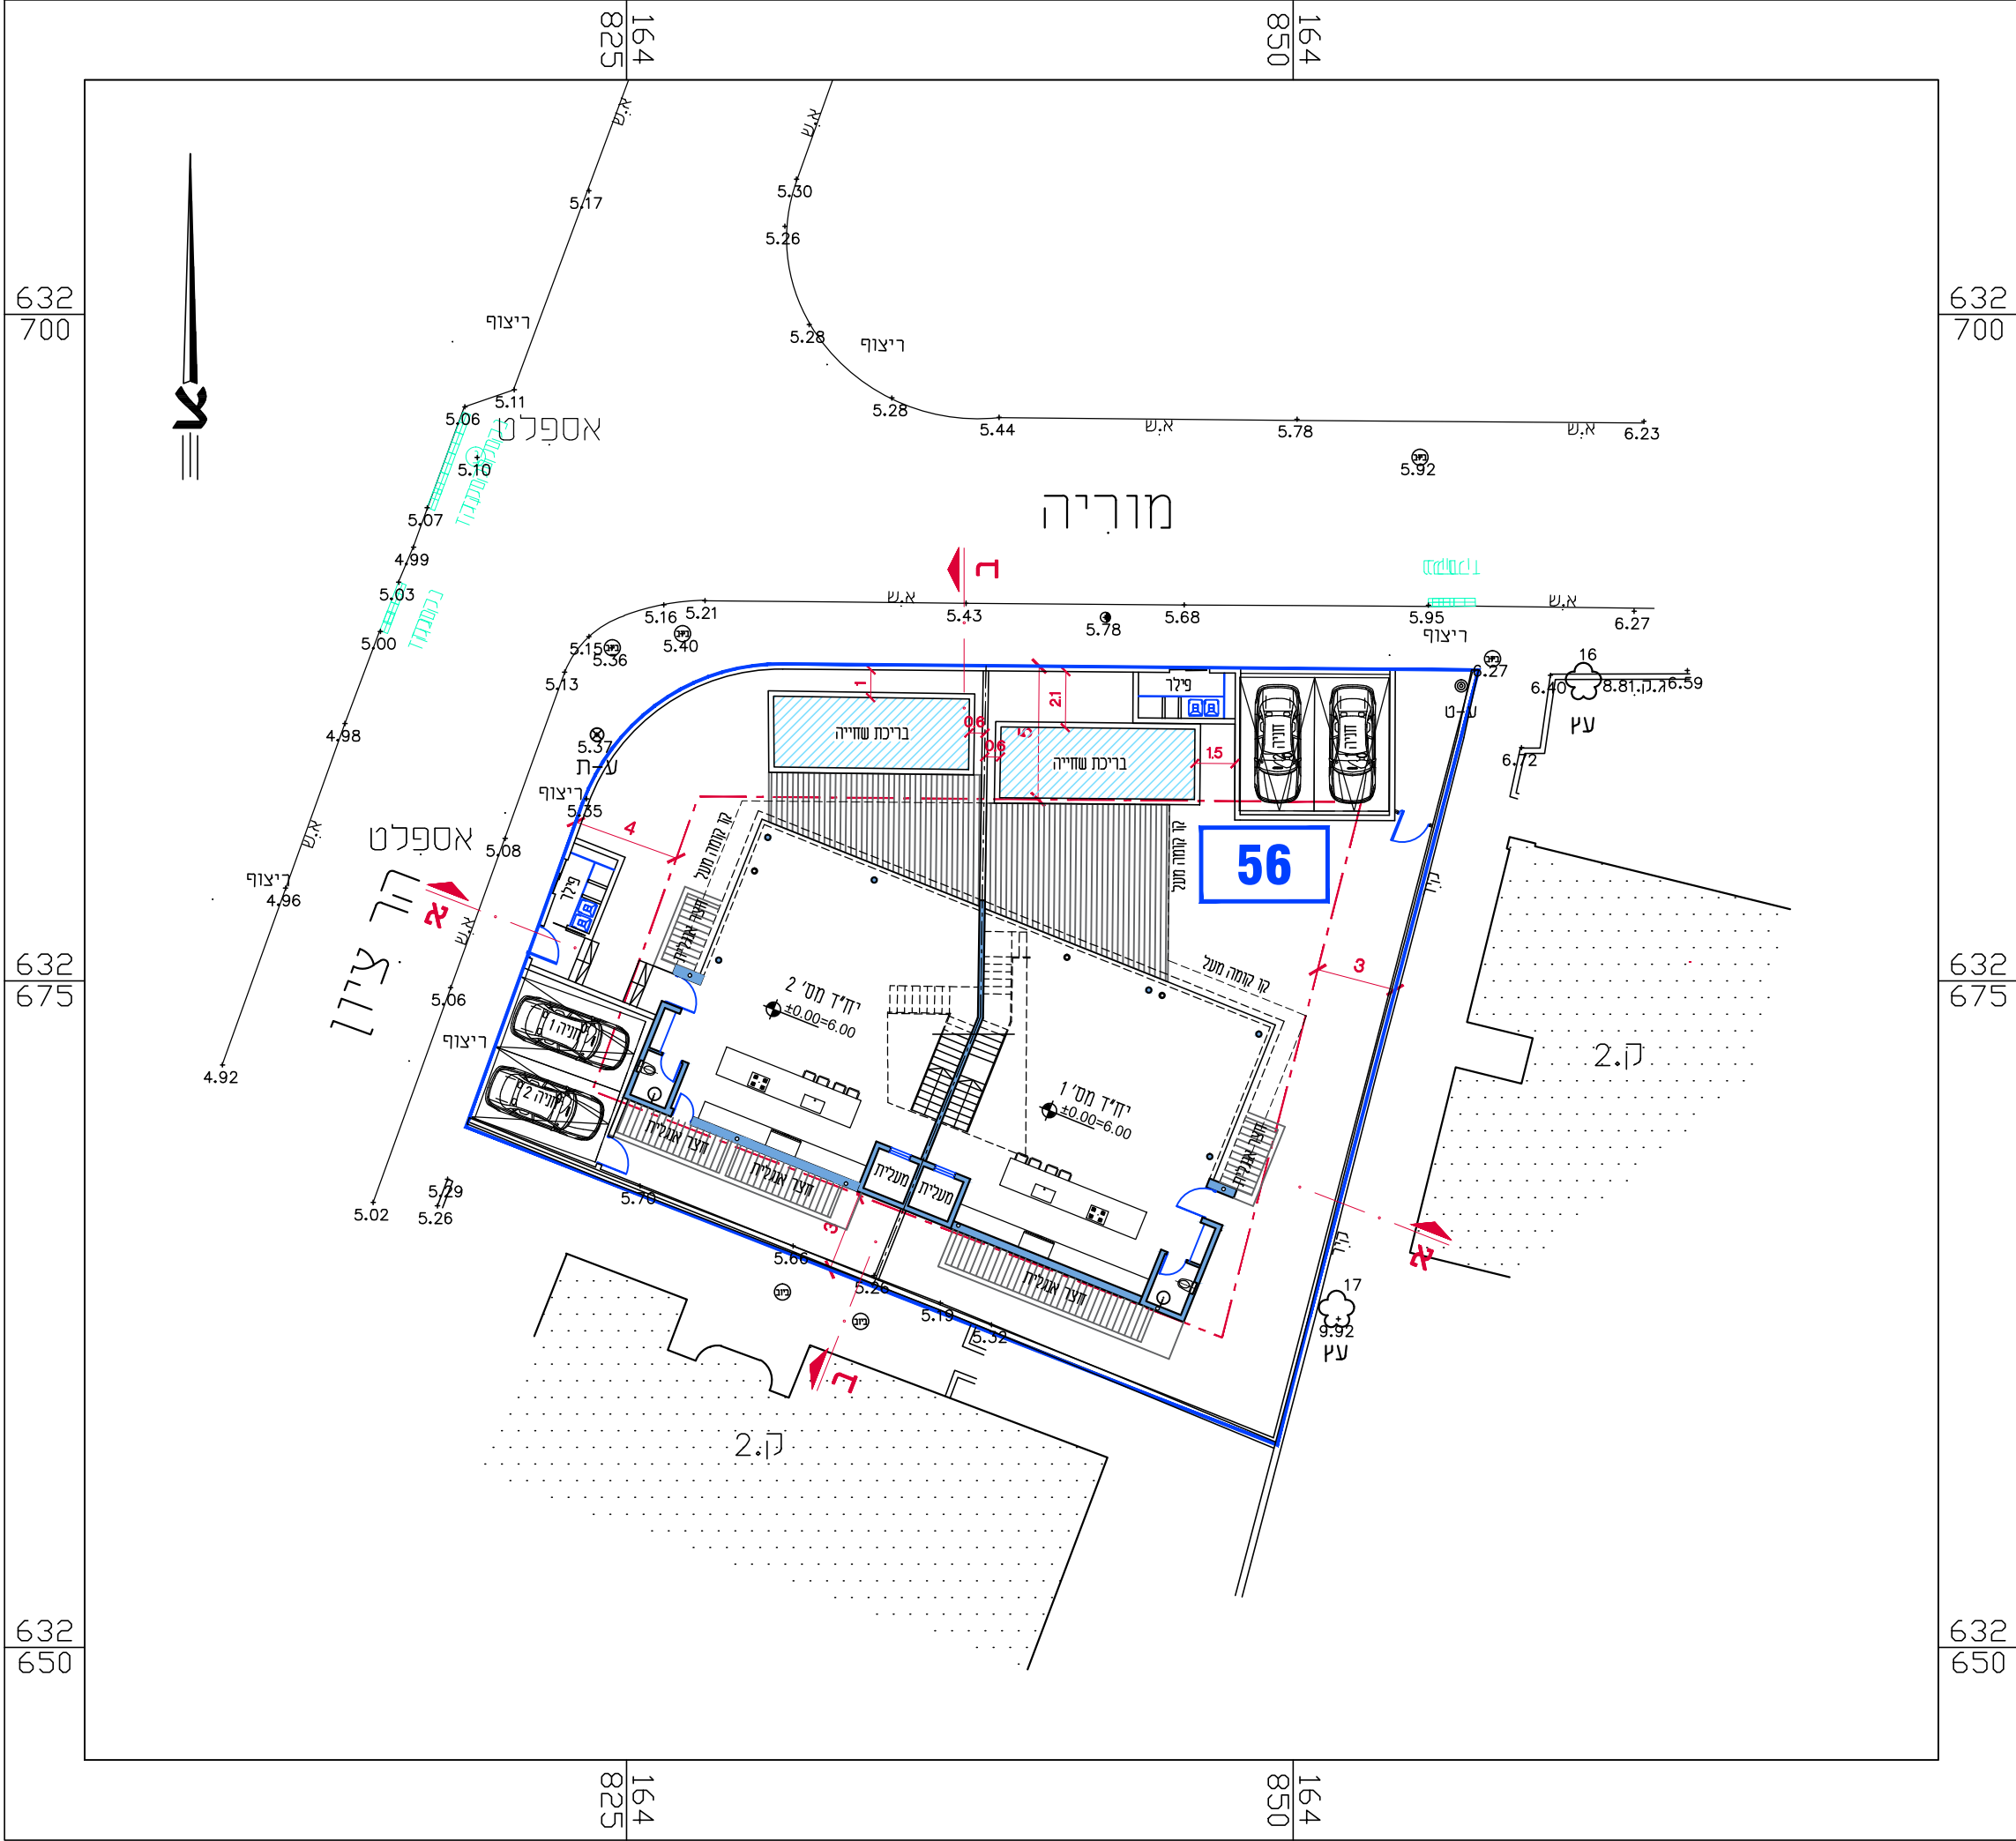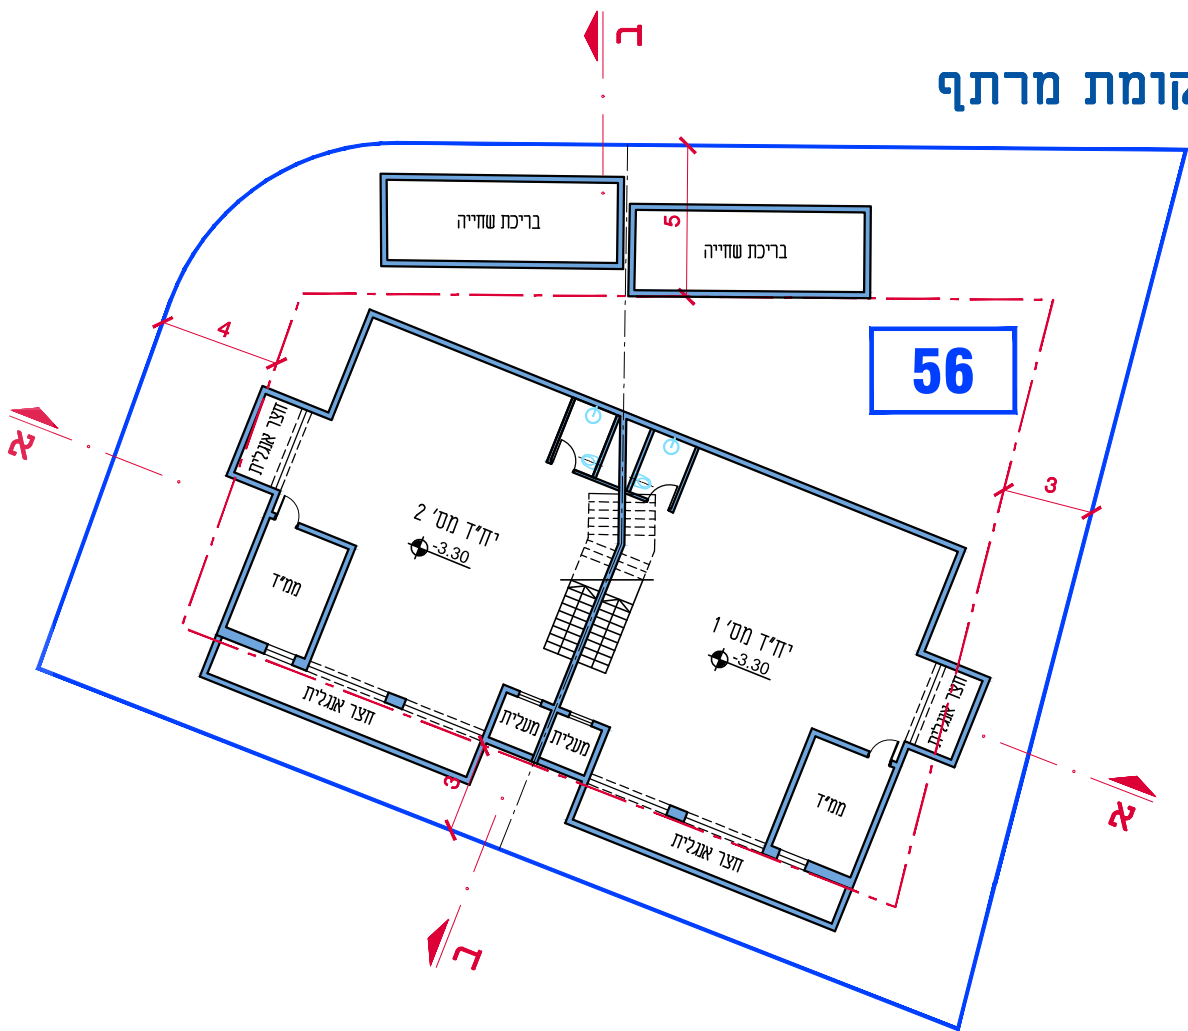

חתך א-א

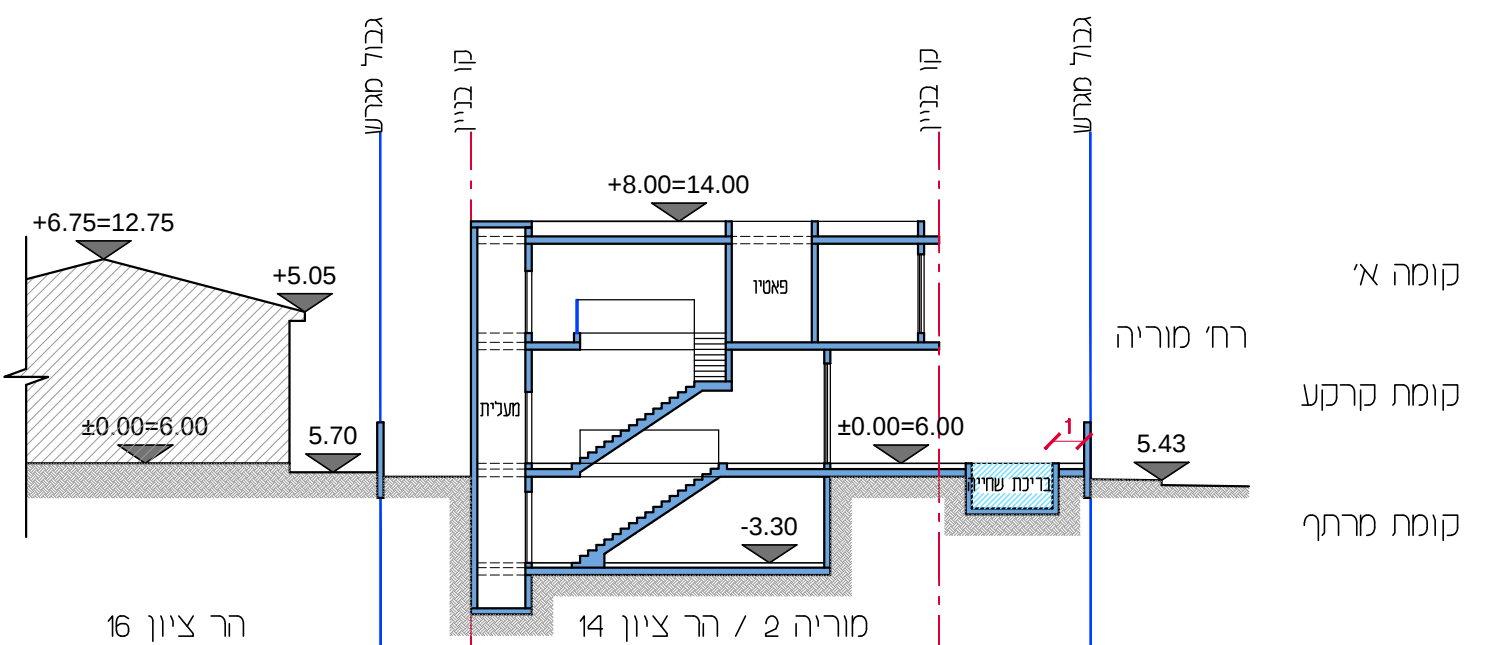

חתך ב-ב

חוק התכנון והבנייה, התשכ"ה - 1965

תכנית מפורטת

מס' 603-1056548

הוספת זכויות בניה ברחוב הר ציון
14 רובע יא' אשדוד

נספח בינוי

מחזור	דרום
מרחב תכנון מקומי	אשדוד
רשות מקומית	אשדוד
ישוב	אשדוד
תאריך	08.01.2024
שמות וזחתימות:	
עורך נספח	שם: גנאדי טרוינין
	תאריך: אדריכל גנאדי טרוינין

מקרא




גבול תכנית



מספר תא שטח



קו בניין

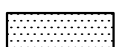

מבנה קיים

אישורים