

נספח תלת ממדי

נספח לתכנית מס' 101-0791319

התחדשות עירונית ברחוב אשר,
ירושלים

גליון 1 מתוך 1

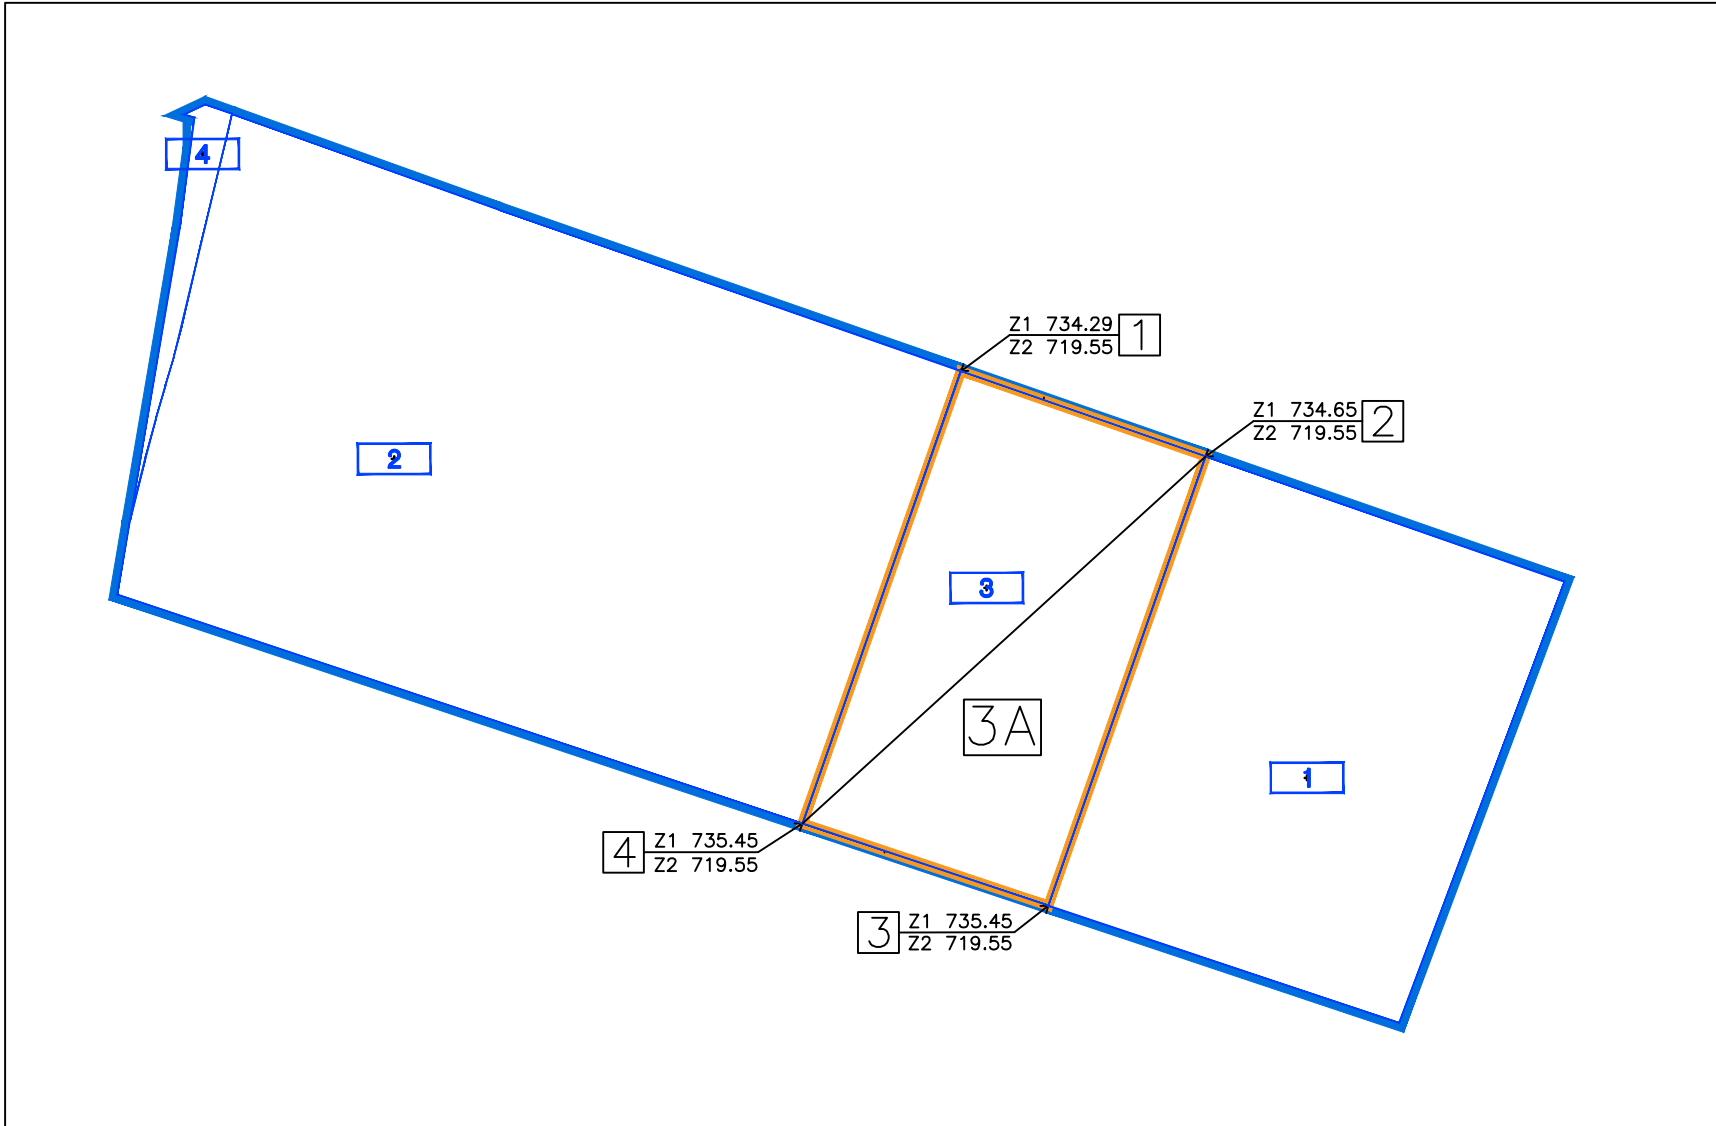
תחולה	רקע
תיאור	
תאריך עריכת הנספח	01/09/24
קנ"מ	1:500

מקרא:

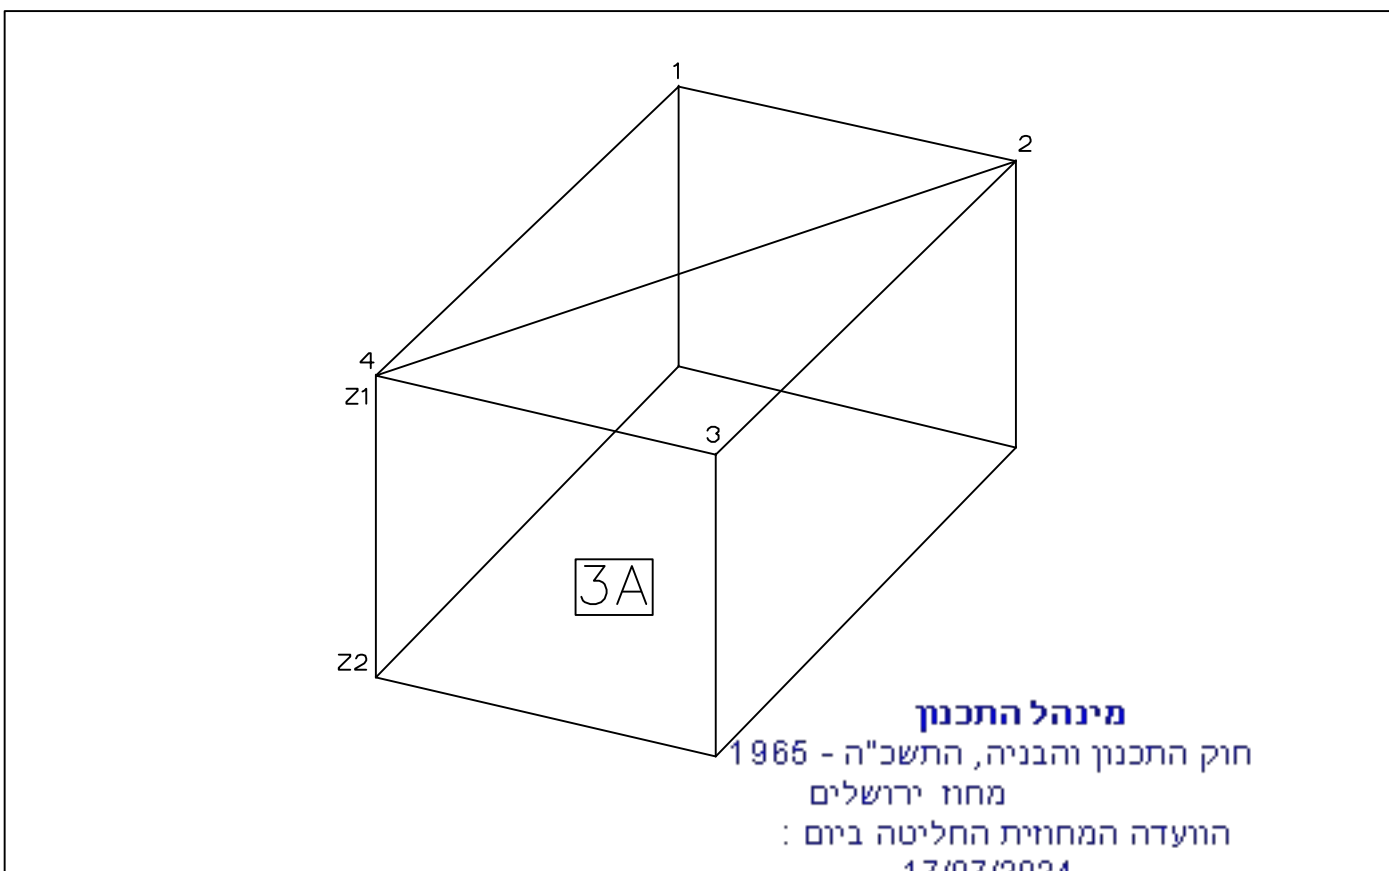
גבול תכנית	
גבול תא שטח	
מספר תא שטח	3
גבול תא שטח תלת מימדי	
מספר תא שטח תלת מימדי	3A

שמות וחתימות:

שם: אדרי יגאל לוי מ.ר. 82290	חתימה:
כתובת: קרית התקשורת- נווה אילן	
עורך הנספח	

גבולות תאי שטח וחלקה תלת מימדית
1 : 500

מגרש תלת מימד					תא שטח קרקעי			
מיקום ביחס לפני הקרקע	קואורדינטות				מס' נק'	יעוד תא שטח תלת מימד	מס' תא שטח תלת מימד	יעוד המקרקעין (ראשי)
	ציר X	ציר Y	ציר Z2	ציר Z1				
תת קרקע	220549.81	629570.39	719.55	734.29	1	מגורים	3A	שטח ציבורי פתוח
תת קרקע	220566.00	629564.75	719.55	734.65	2			
תת קרקע	220555.59	629535.04	719.55	735.45	3			
תת קרקע	220539.33	629540.48	719.55	735.45	4			

הקואורדינטות ביחס לציר X - Y יקבעו בהתאם לתצ"ר הכשרה לרישום.
במקרה של סתירה בין הגבהים המצוינים בתכנית לטבלה, יבוחר כי הטבלה גוברת.

מינהל התכנון

חוק התכנון והבניה, התשכ"ה - 1965
מחוז ירושלים
הוועדה המחוזית החליטה ביום :
17/07/2024

לאשר את התוכנית

15/10/2024

יו"ר הוועדה המחוזית

תאריך