



מינהל התכנון

זוהי תכנית הבנייה, התשכ"ה - 1965
 פרויקט
 הוועדה המחוזית החליטה ביום:
 24/04/2023
 להפקיד את התכנית
 21/02/2024
 יו"ר הוועדה המחוזית

תאריך

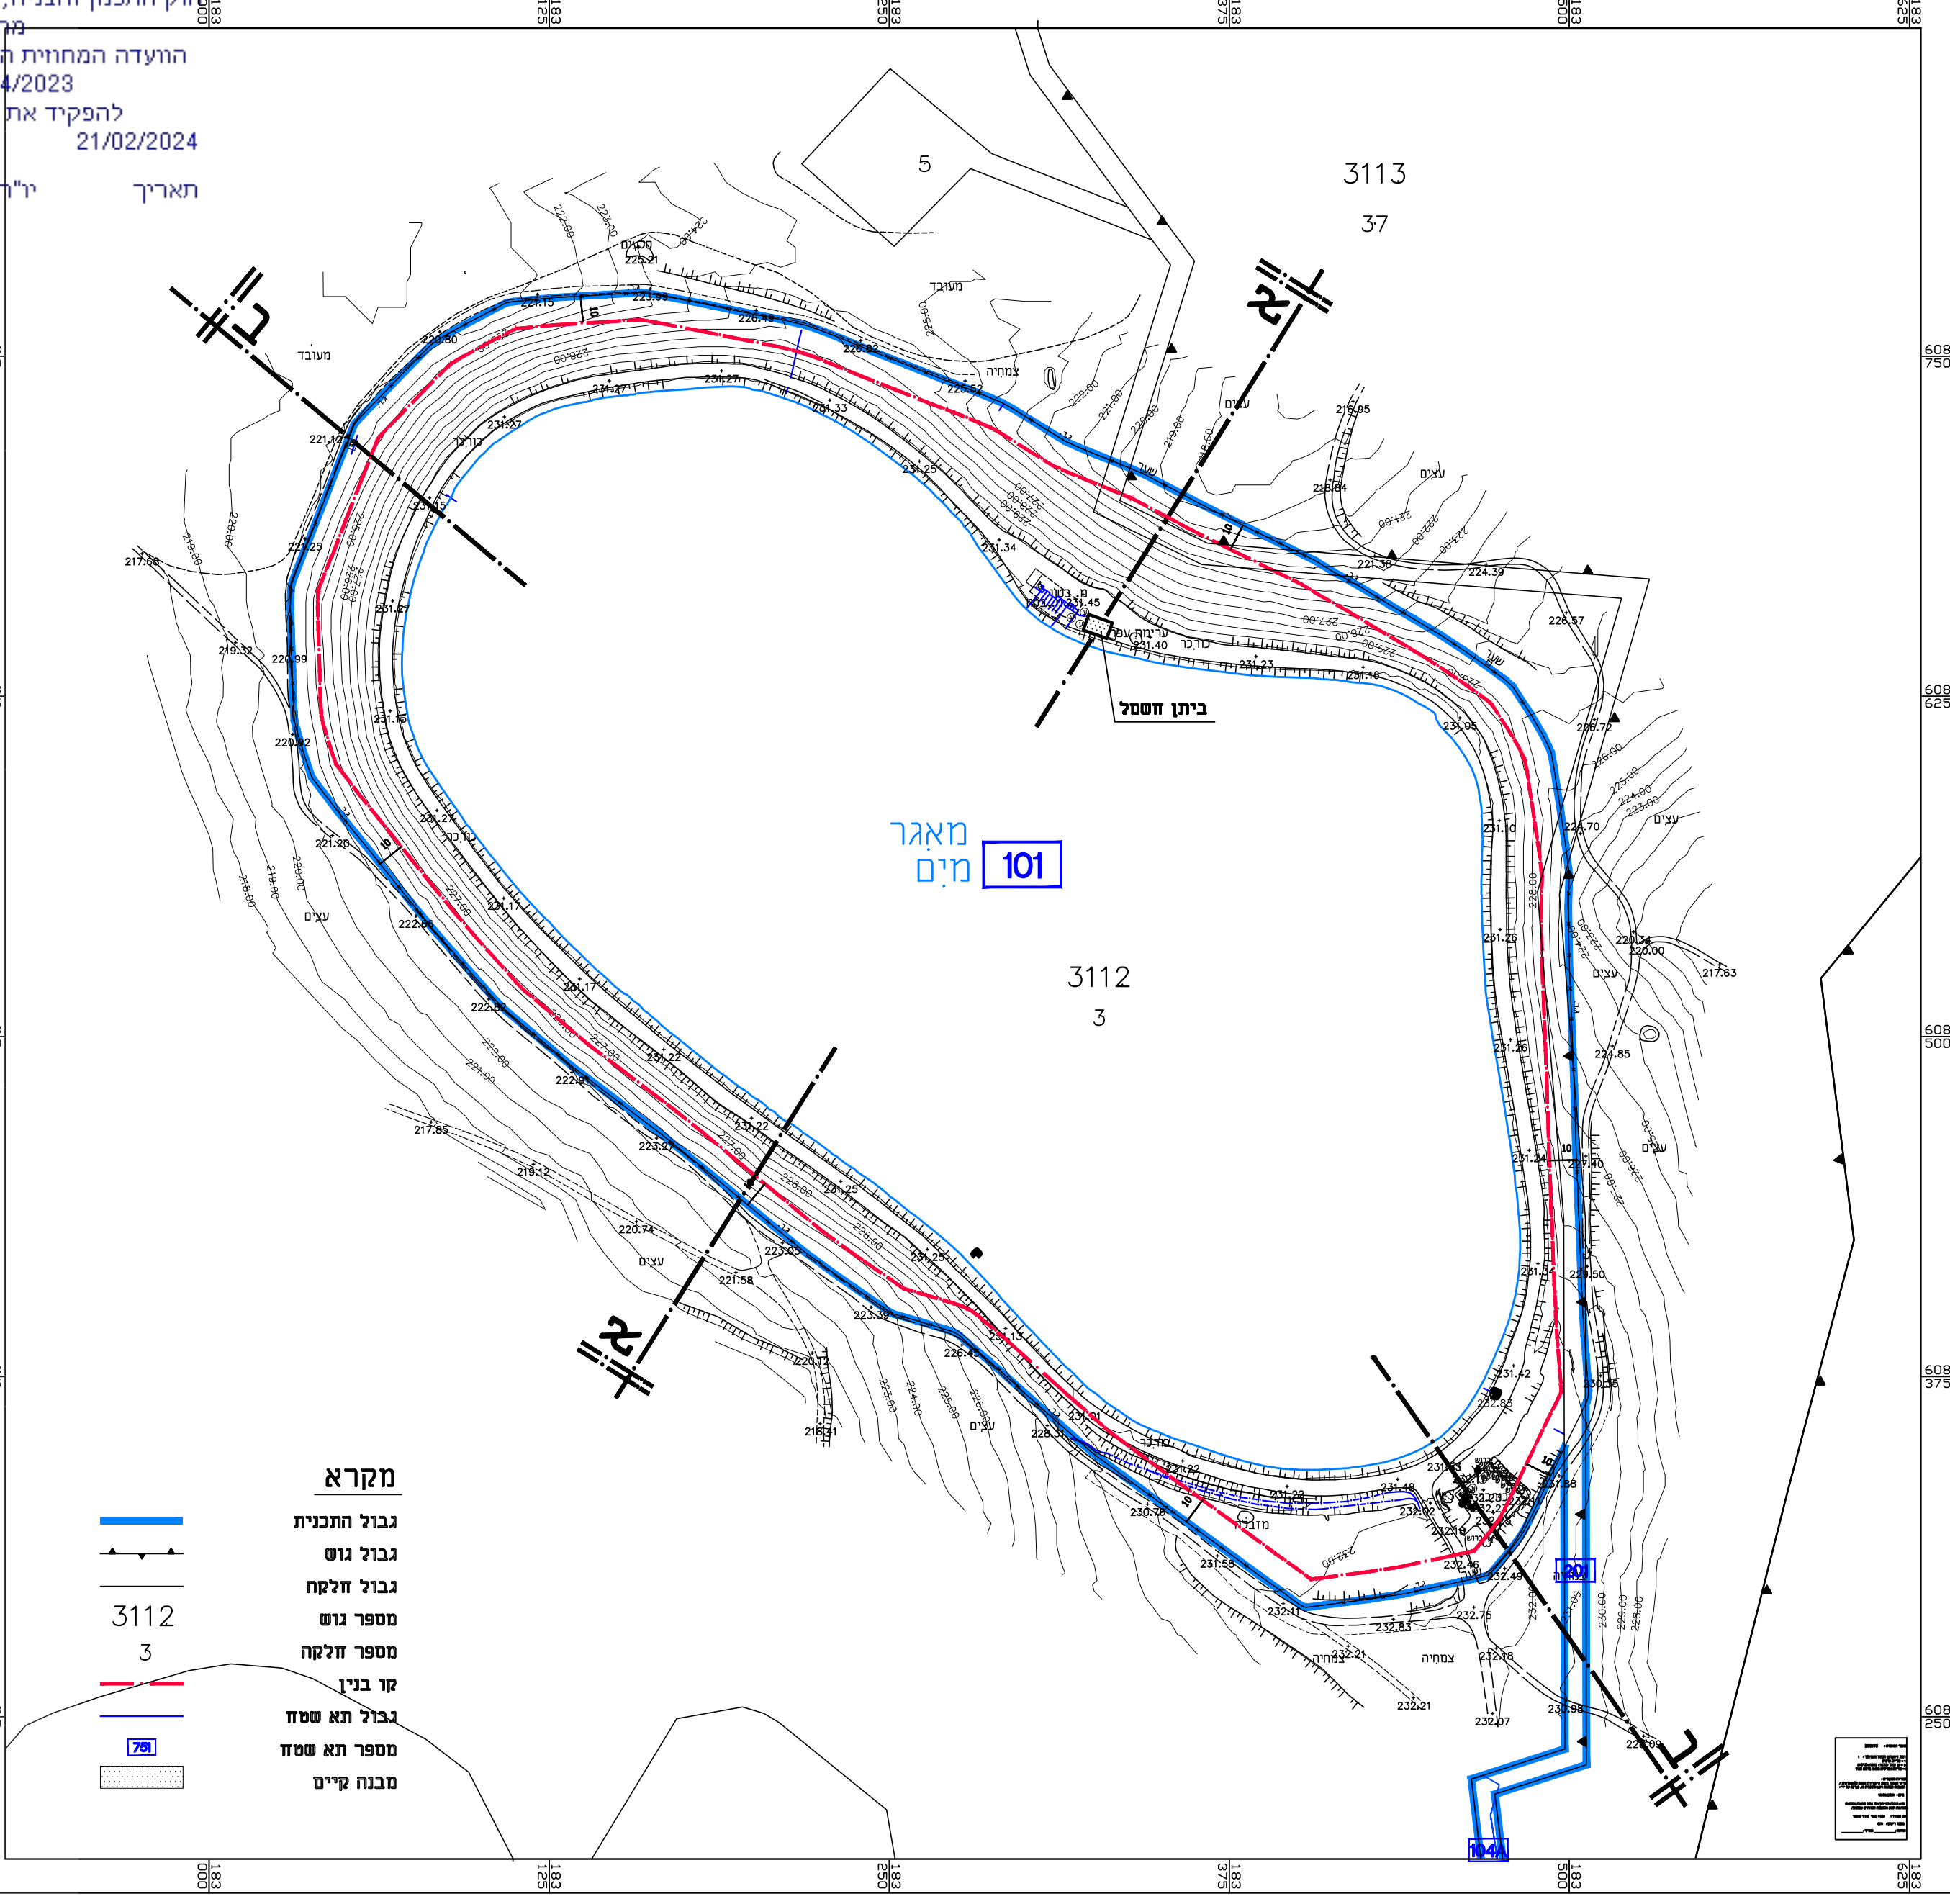

- מקרא**
- גבול התכנית
 - גבול גוש
 - גבול חלקה
 - מספר גוש
 - מספר חלקה
 - קו בנין
 - גבול תא שטח
 - מספר תא שטח
 - מבנה קיים

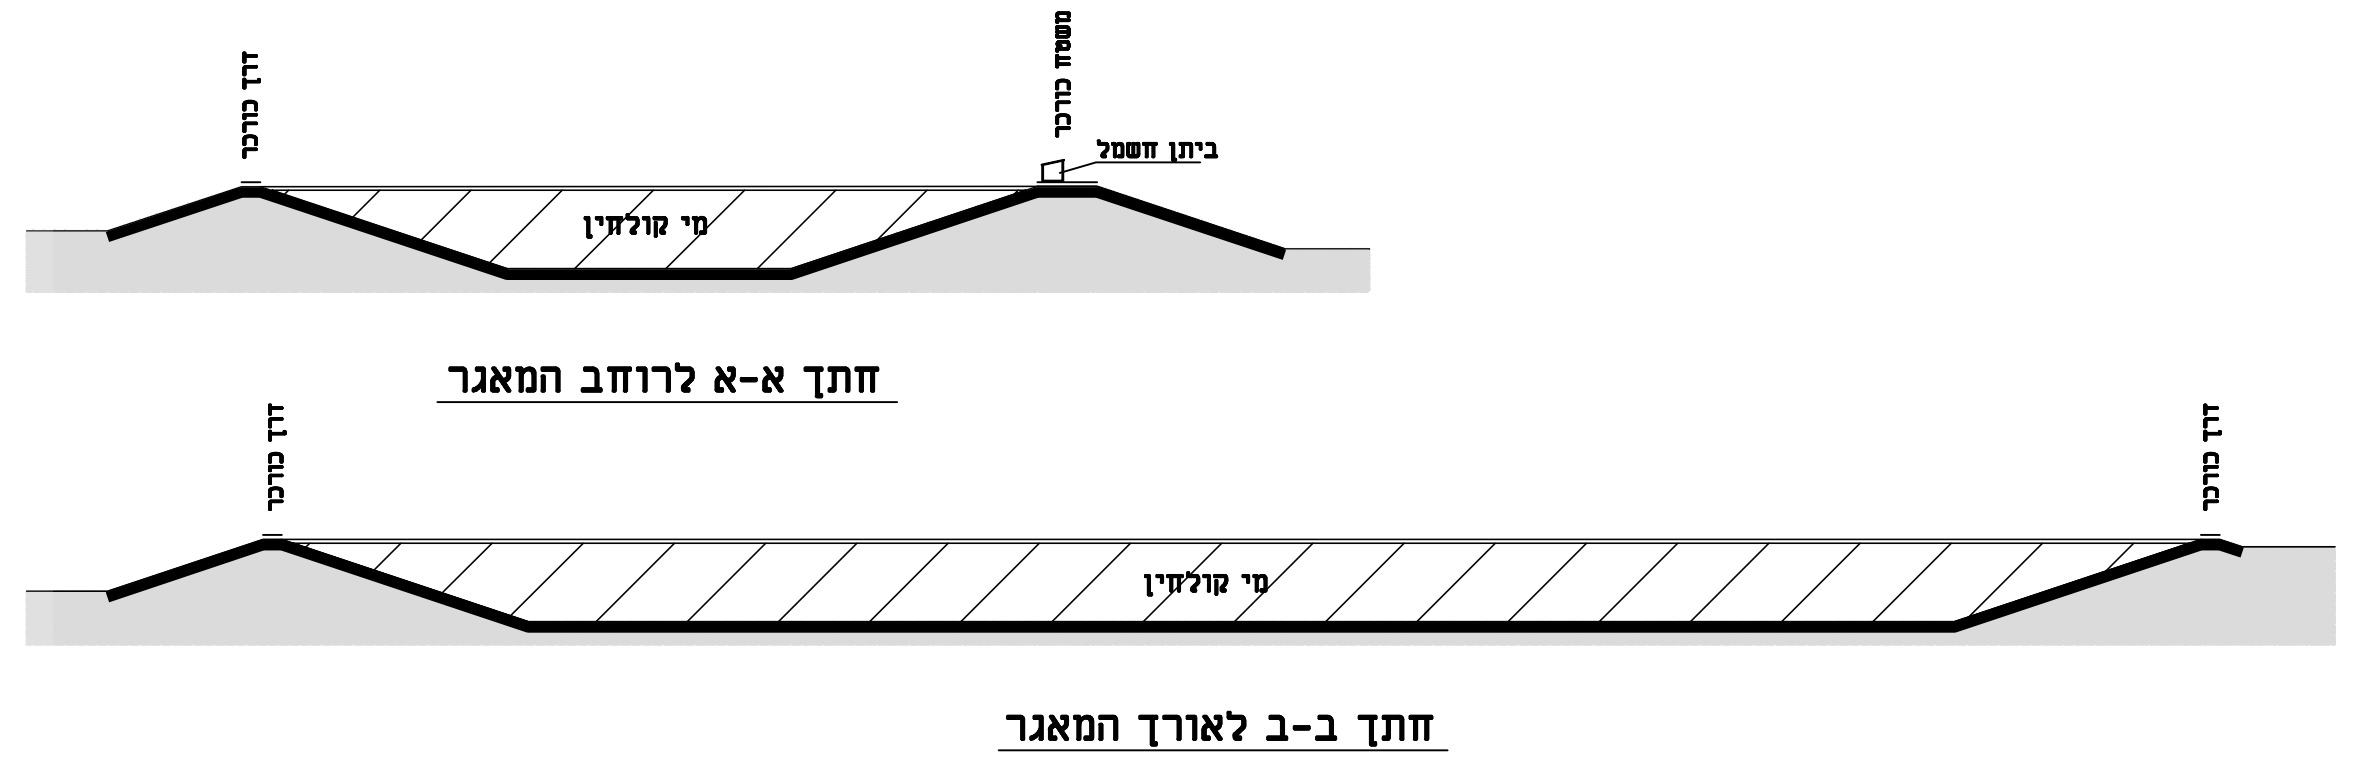

זוהי תכנית הבנייה, התשכ"ה - 1965 תכנית מפורטת	
תכנית מס' 634-1083922	
מאגר קולחין שחריה - אבל לכיש	
נספח בינוי	גליון 1 מתוך 1
שם המטען	נספח בינוי
קיים	1/250
תאריך	13.6.22

שמות ותוספות	
שם	מ"א 101 - אורכי ומבנה גרמי
שם	רשמי מס' 2022
עורך	תוכנית