








תחולה	מנחה
תיאור	נספח בינוי
מהדורה	1
שלב	
תאריך עדכון המהדורה	08/12/20
דרישת חידושים	קני"מ
תכנית קומות	1100
חזיתות וחתכים	1100

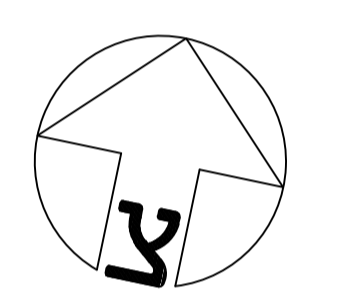

מסמך

גבול תכנית	גבול חס' תא שטח
בניה מאושרת	חס' יחידת הדיור
תוספת בניה מוצעת	תוספת בניה מוצעת לרבשרה
חוספת בניה מוצעת לרבשרה	הריסה

שם: **עורכי הנספח**
 סלי לוי ה. אדריכלות
 יצוות מורלבסקי אדריכל

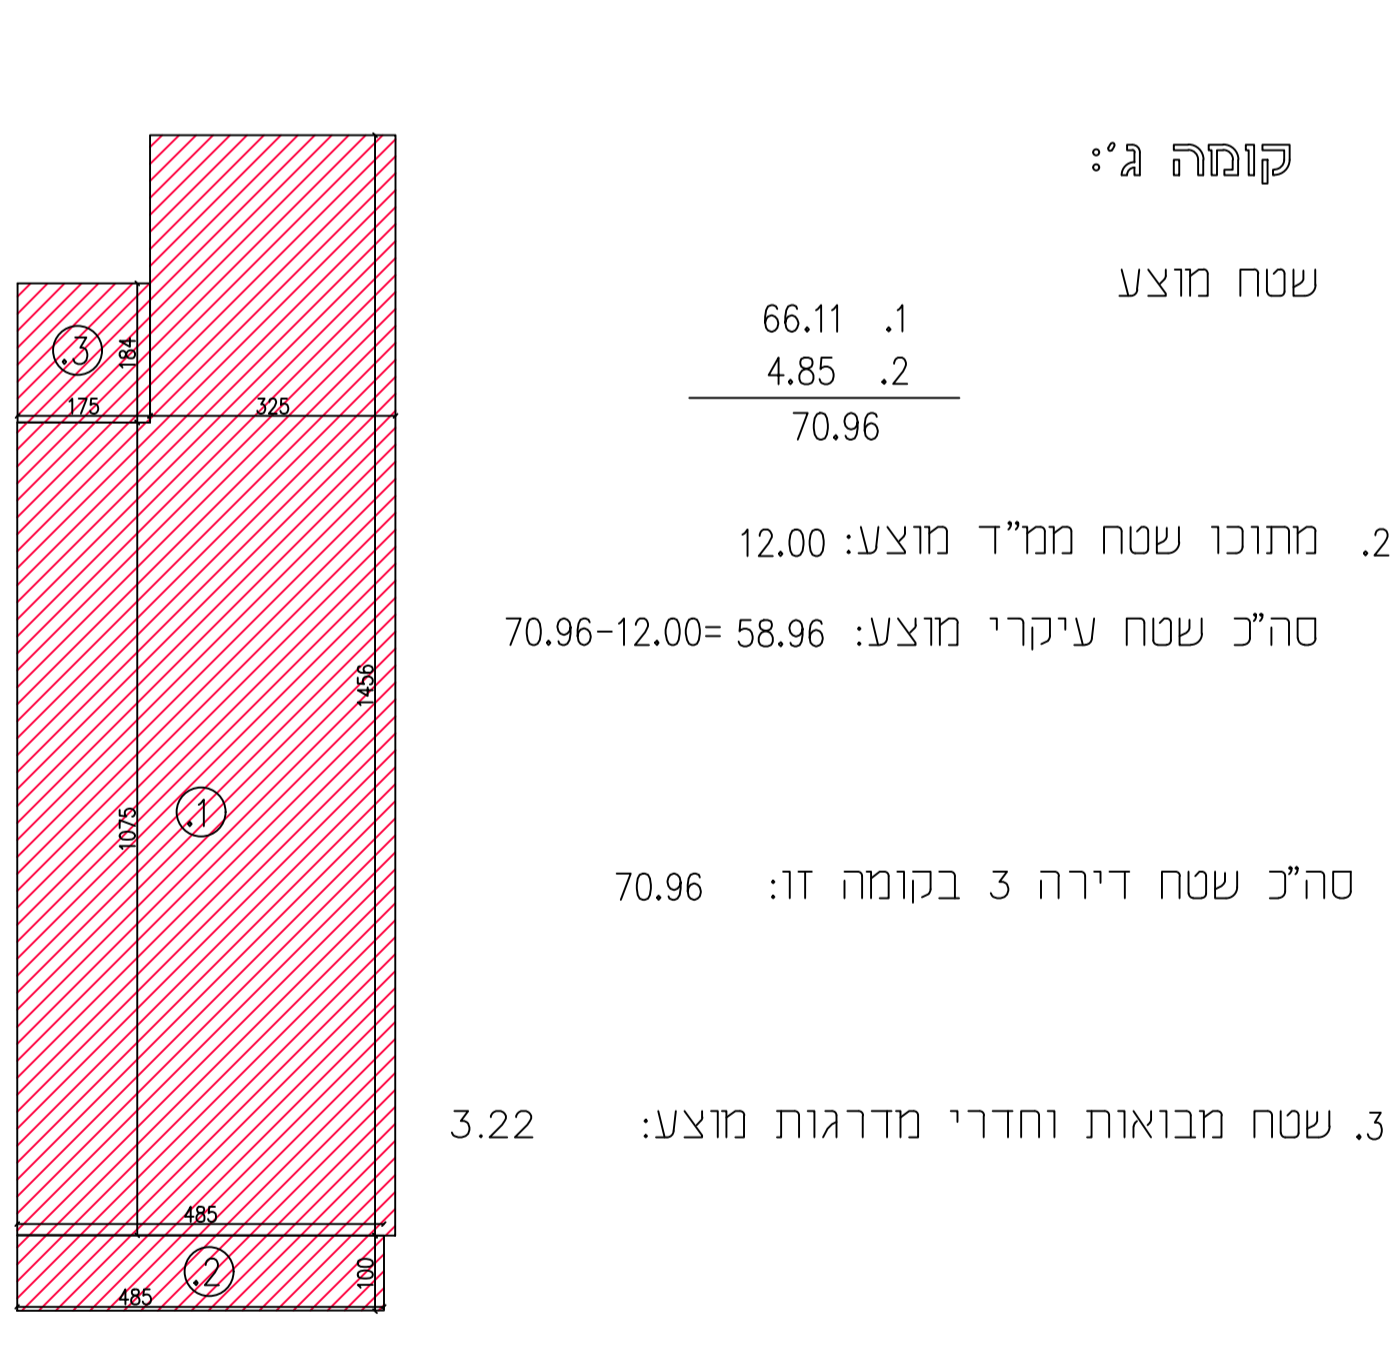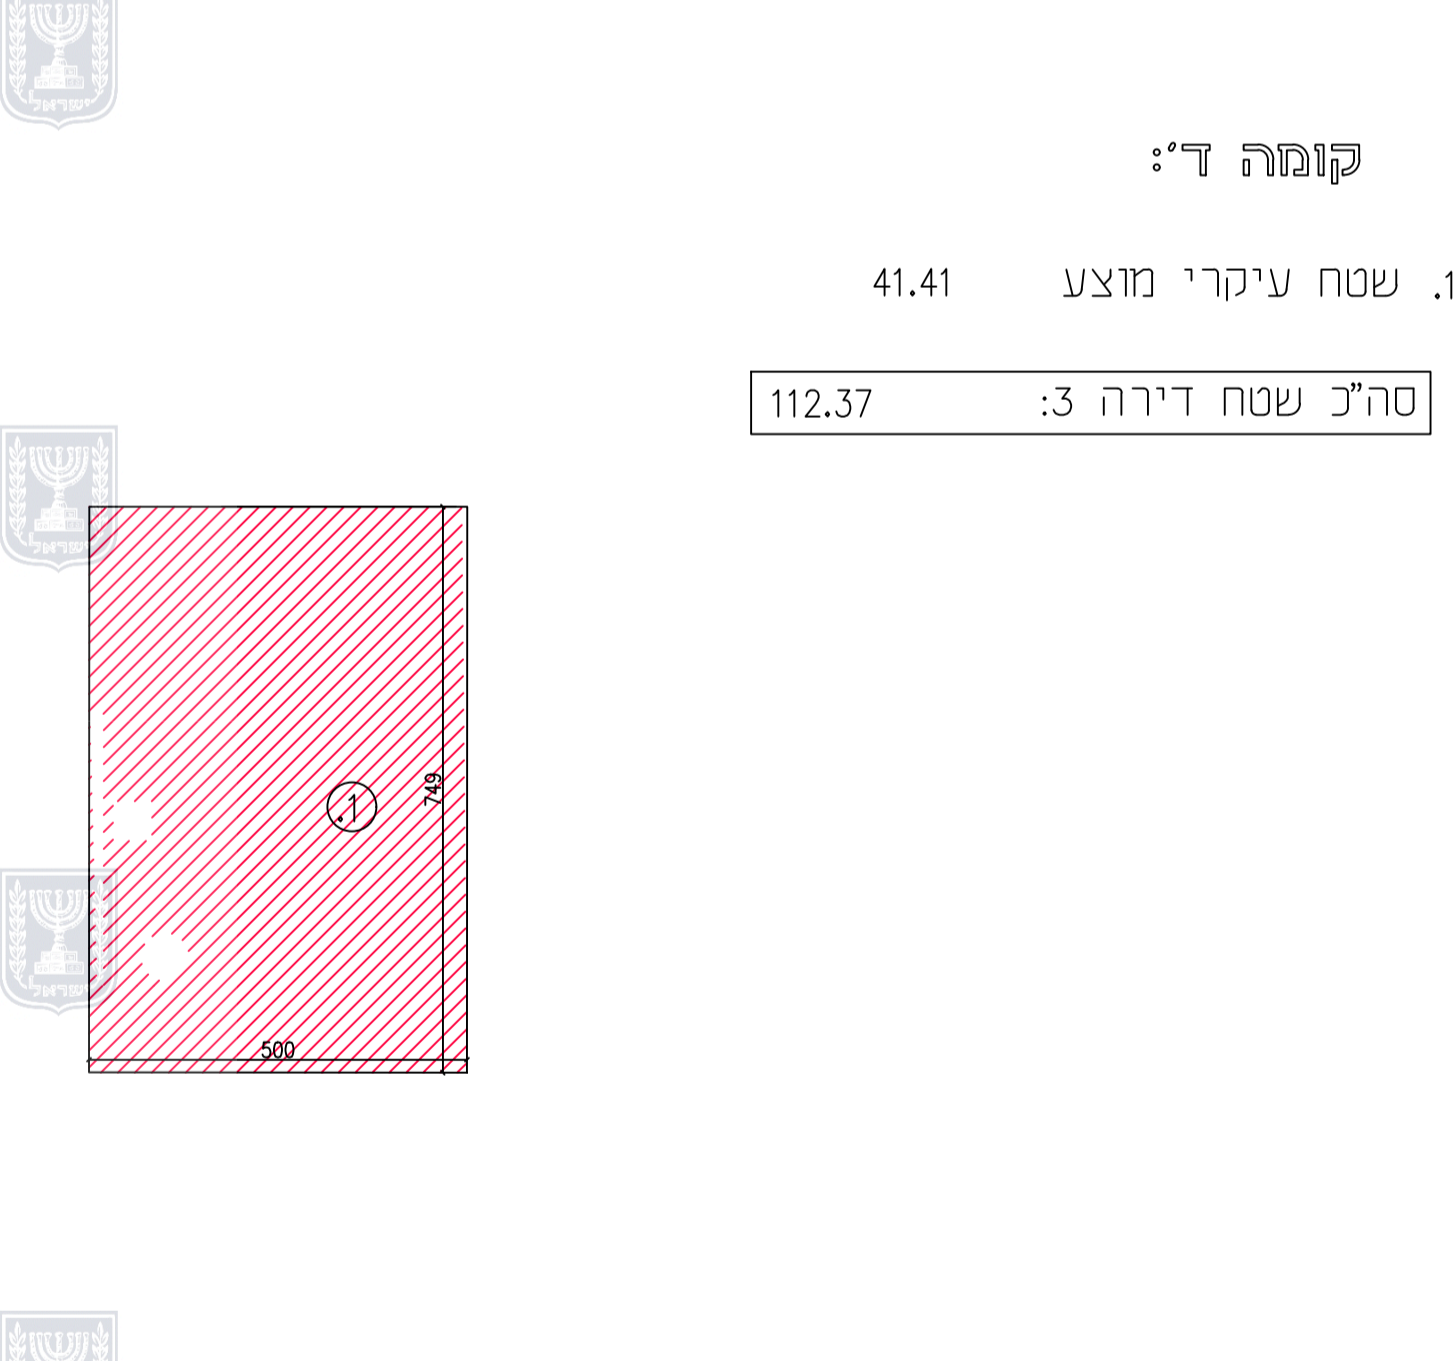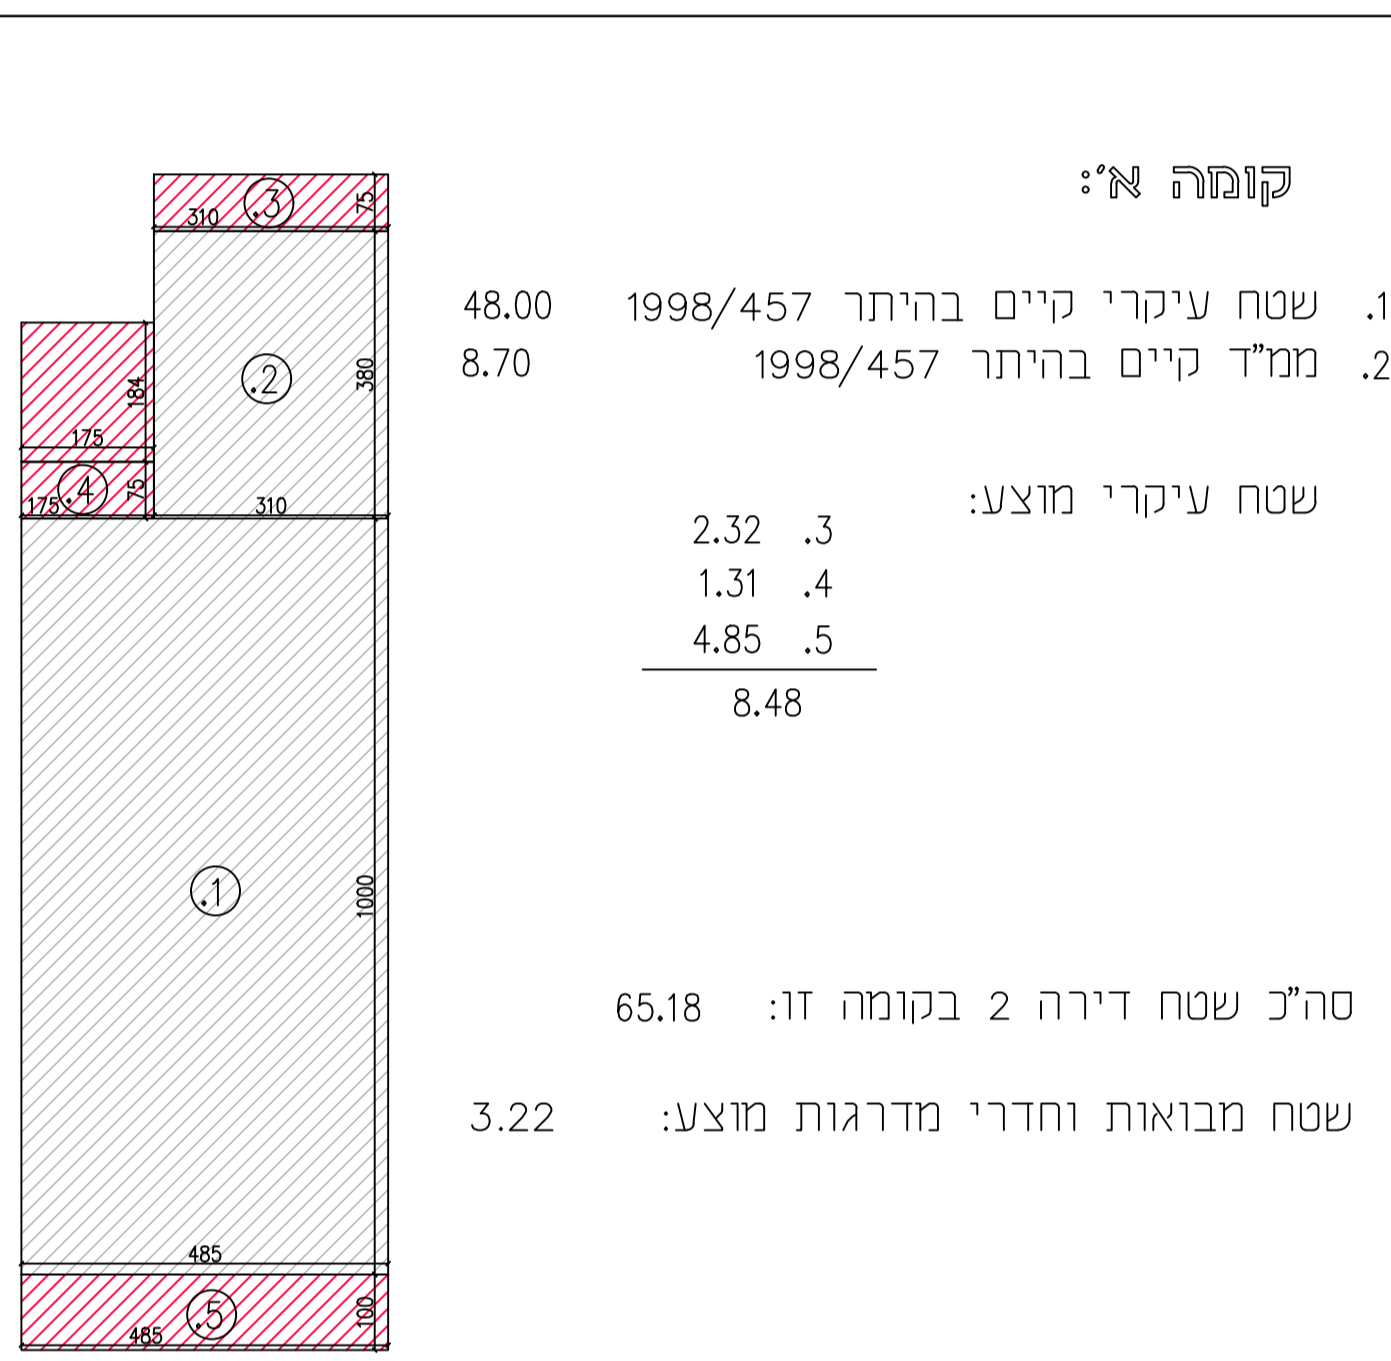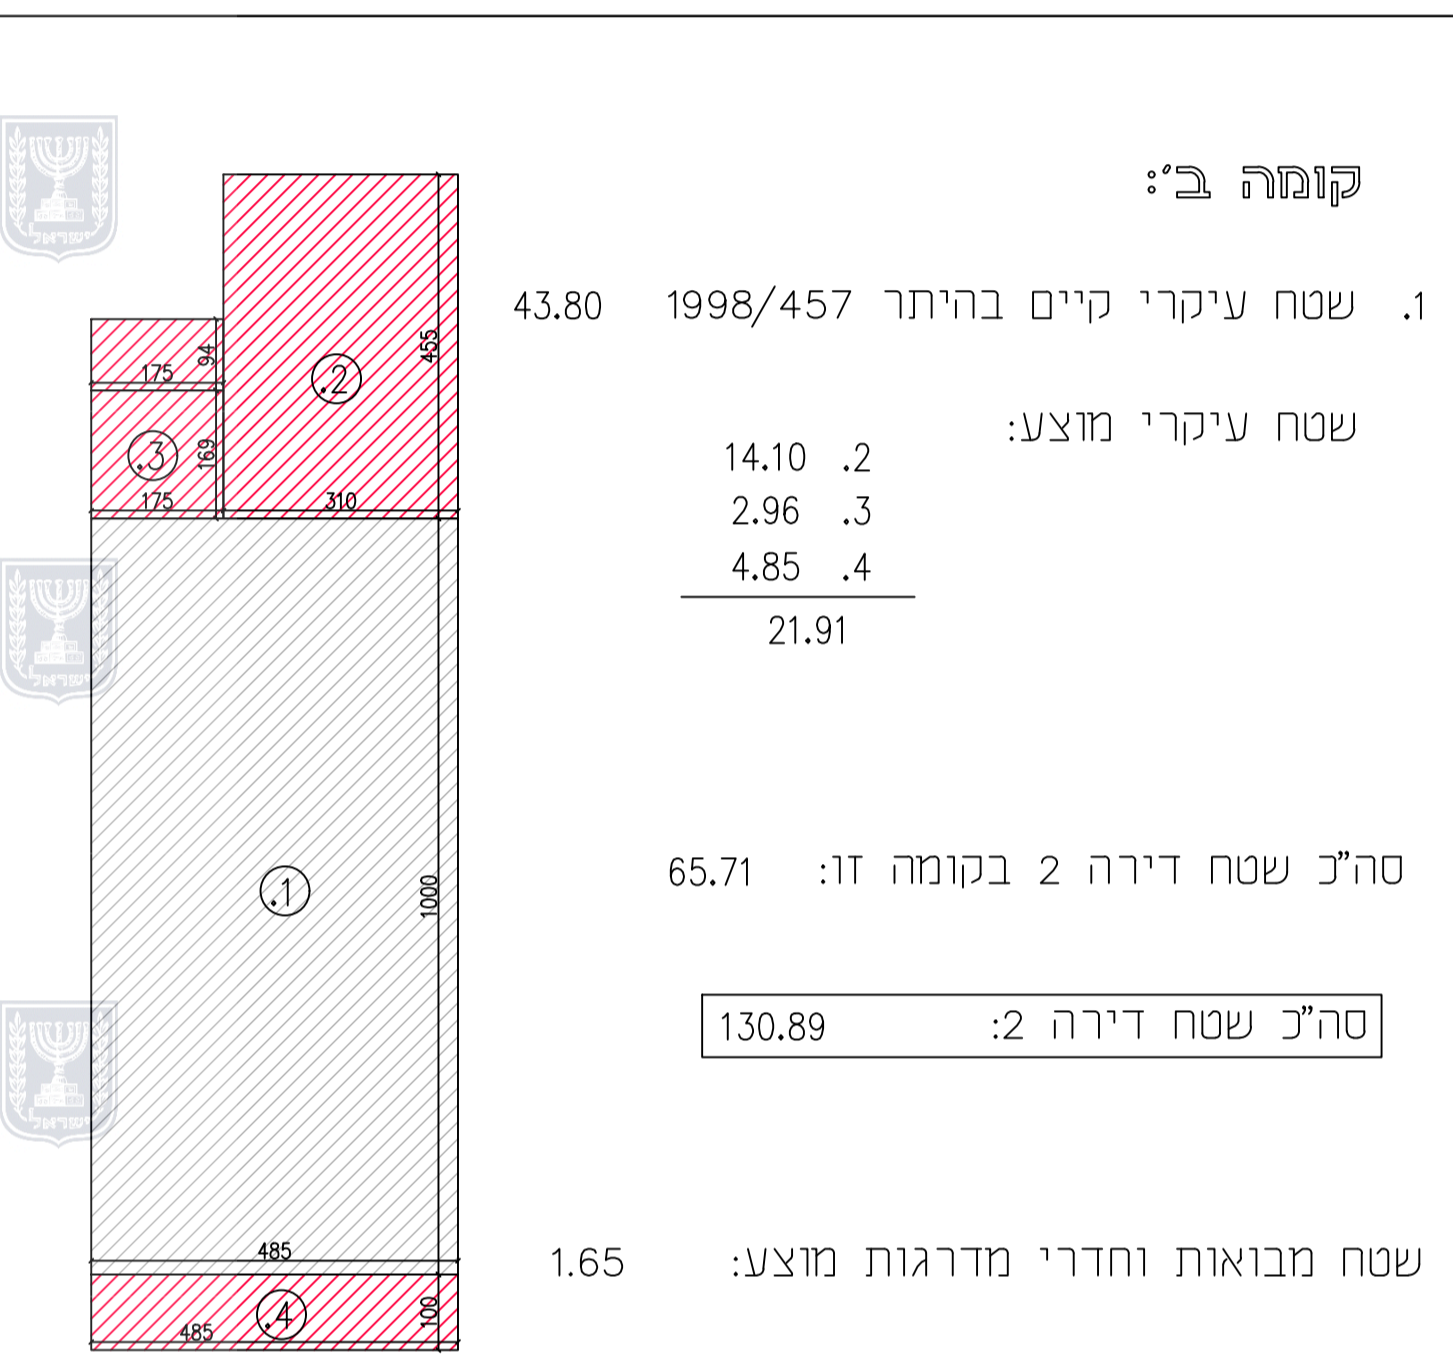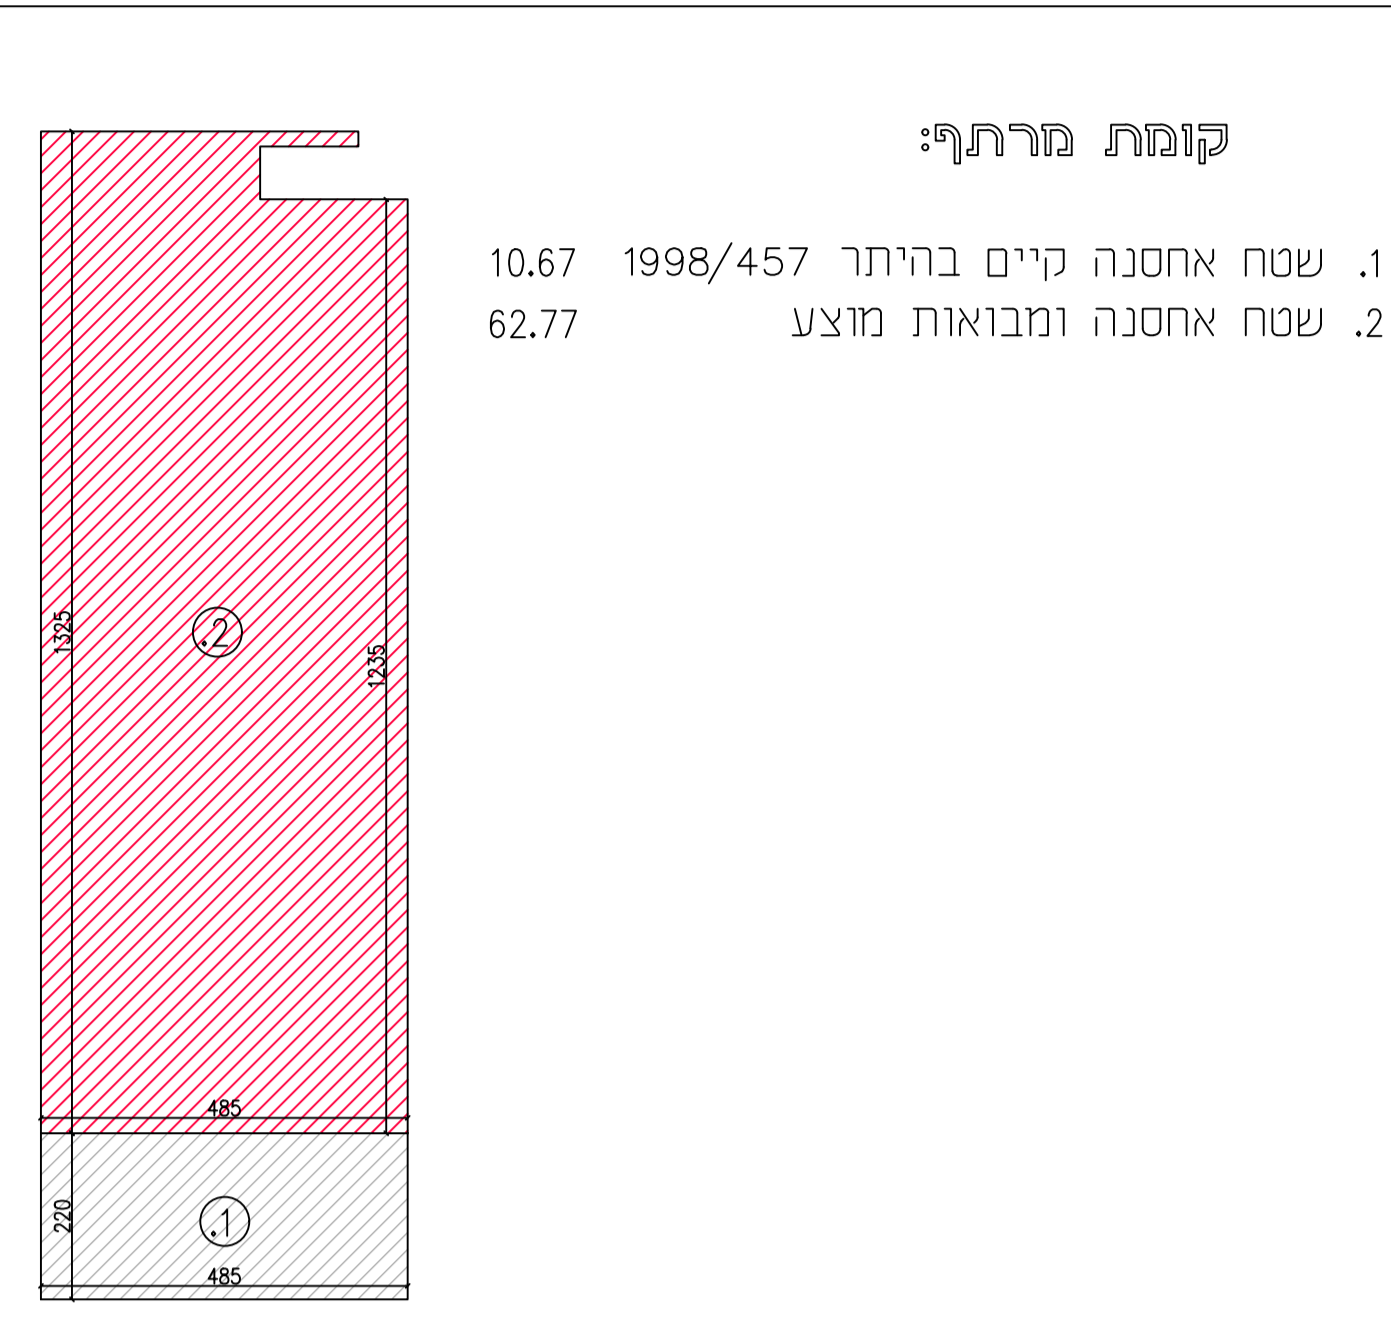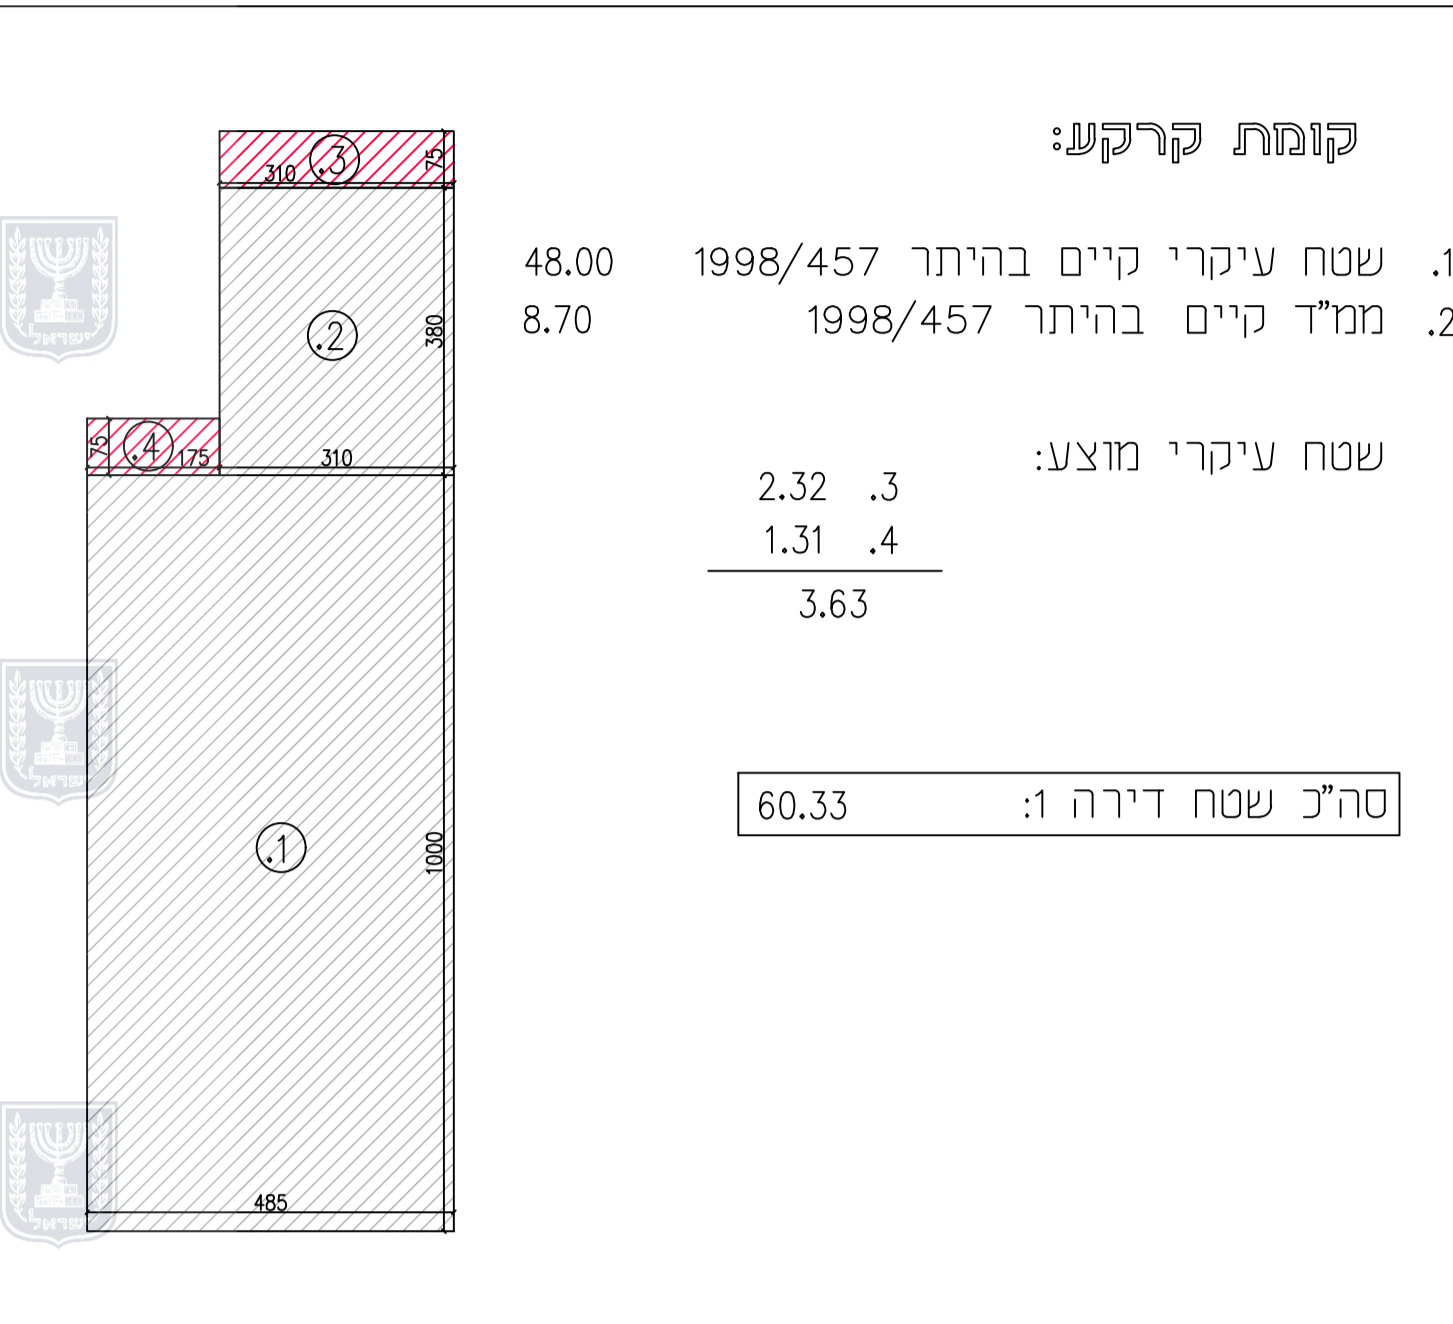

דירה	עיקרי קיים	עיקרי מוצע	שרות קיים	שרות מוצע	ממ"ד מוצע	עיקרי+שרות קיים	עיקרי+שרות מוצע	סה"כ
1	48	3.63	8.7	0	0	56.7	3.63	60.33
2	91.8	30.39	8.7	0	0	100.5	30.39	130.89
3	0	100.37	0	0	12	0	112.37	112.37
בגין מסתים וחדרי נגישות			10.67	70.86	0	10.67	70.86	81.53
סה"כ	139.8	134.39	28.07	70.86	12	167.87	217.25	385.12

