
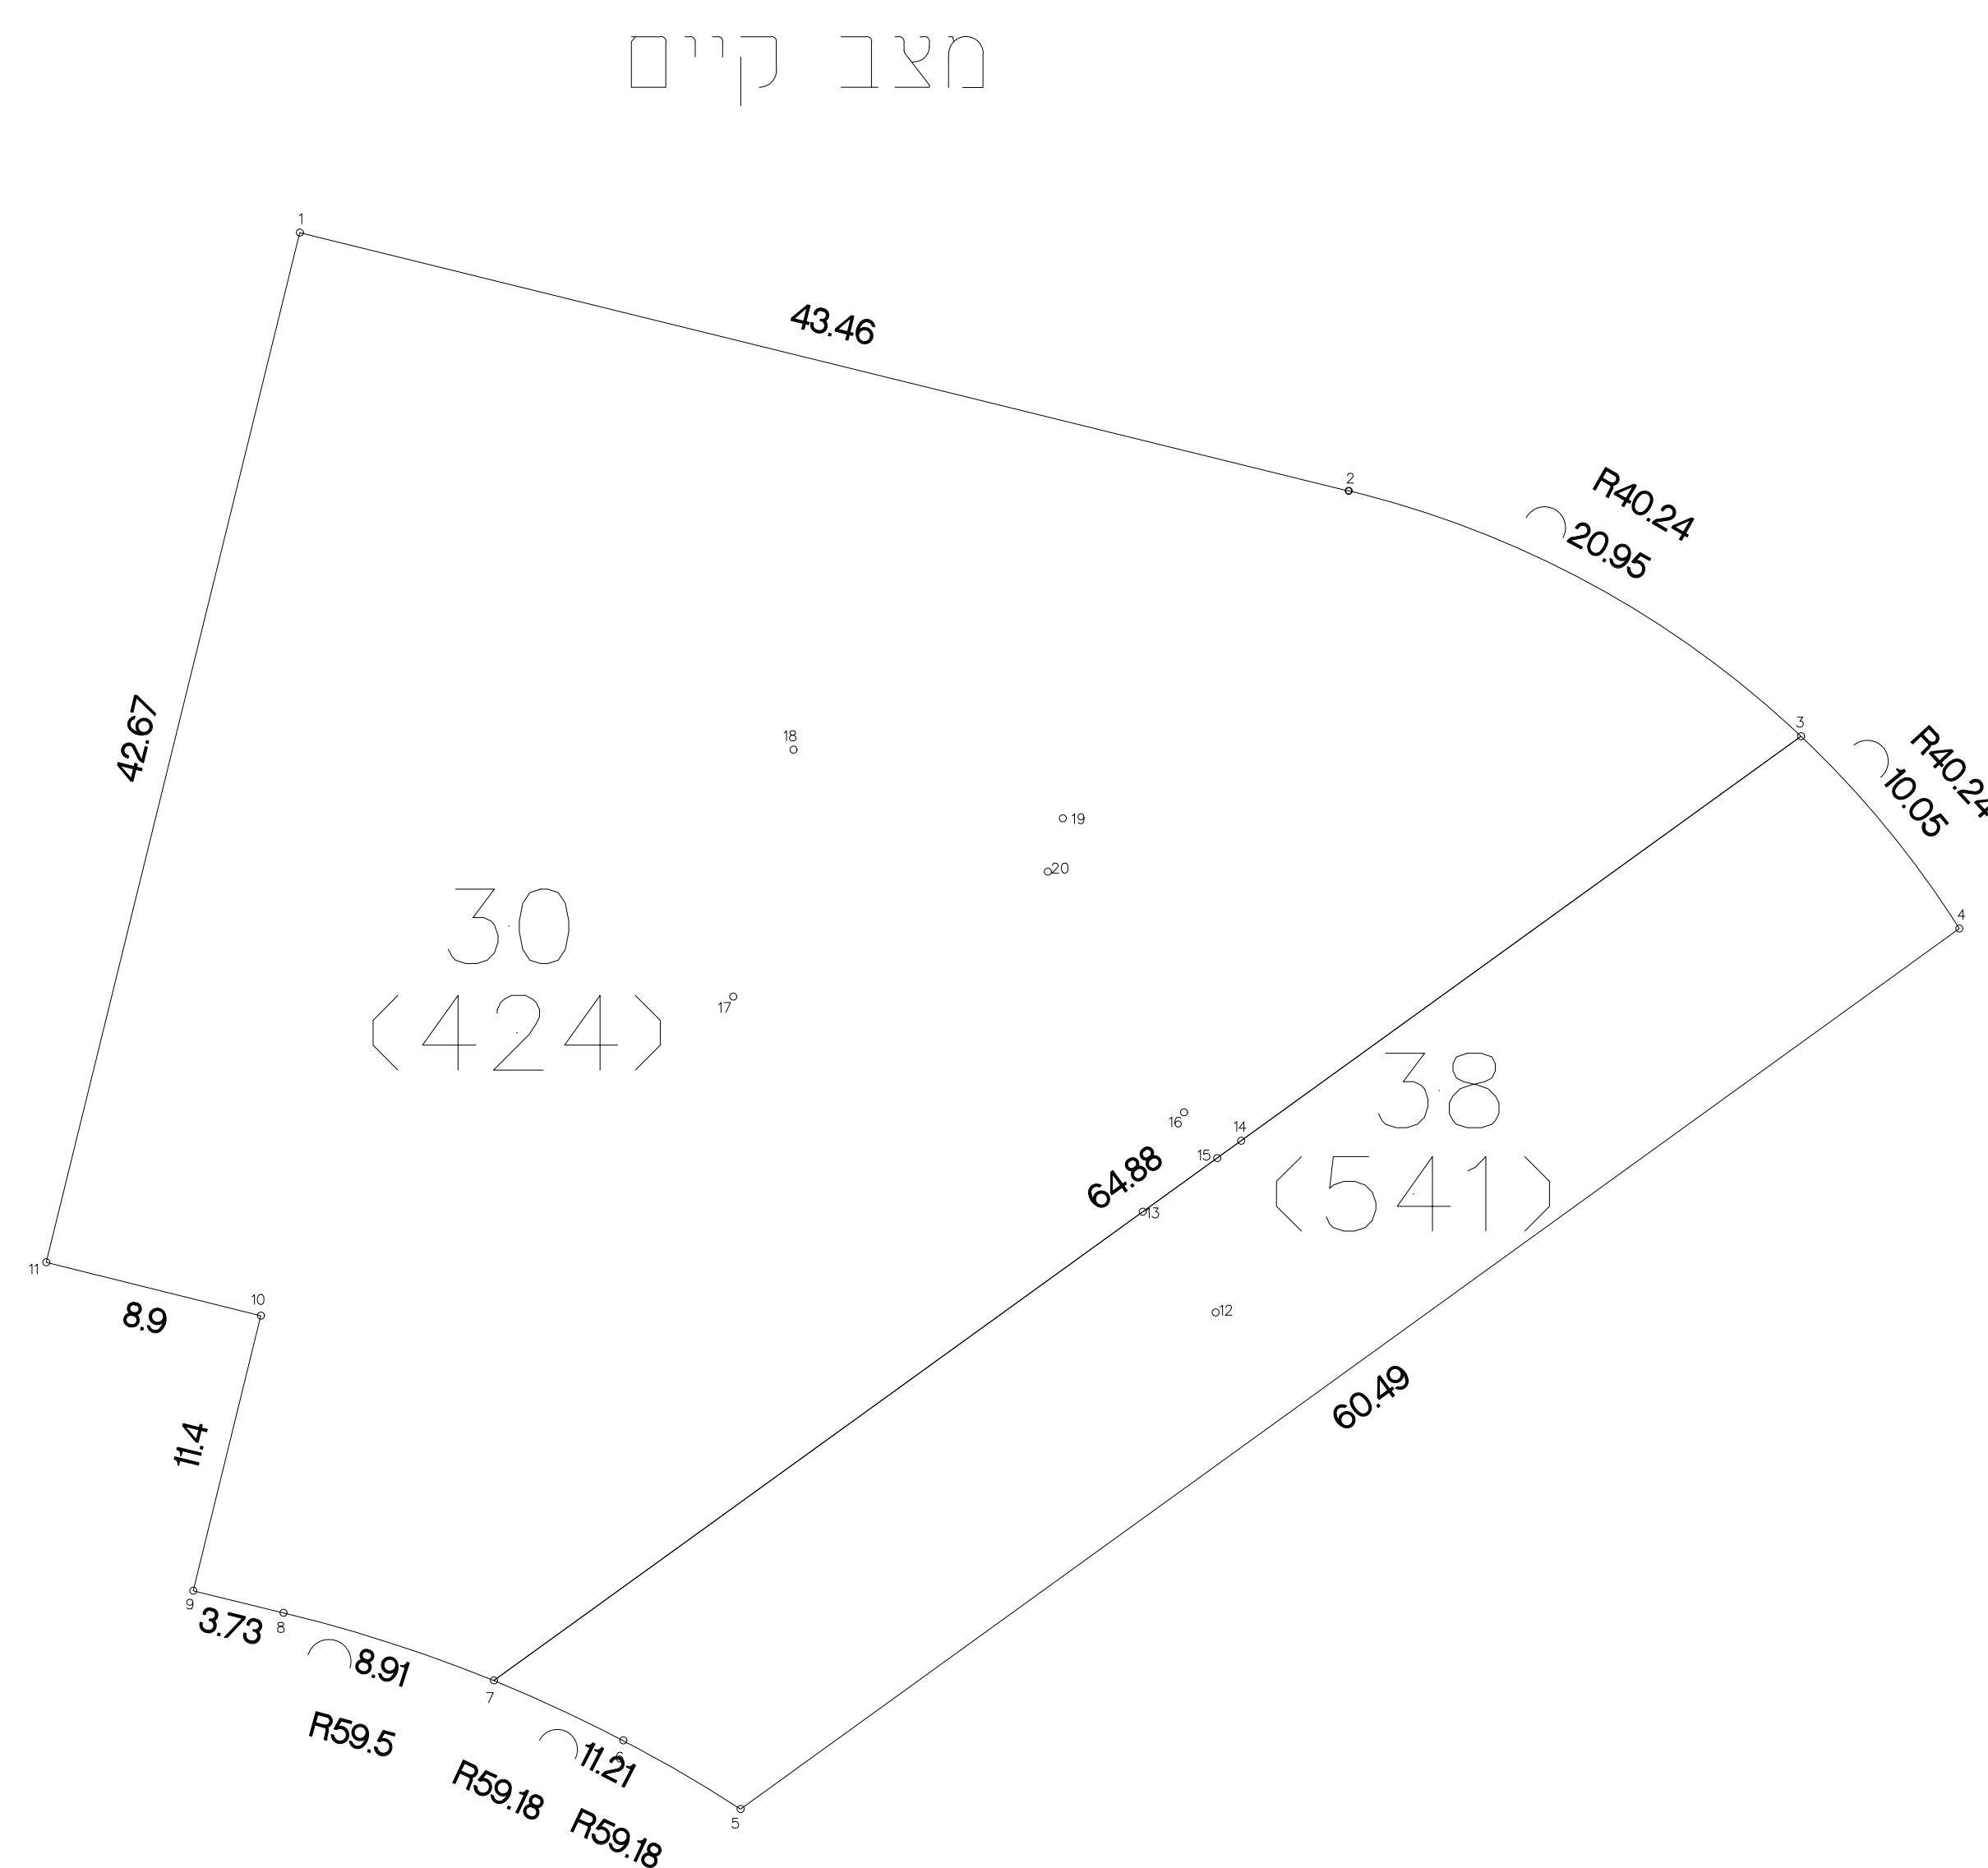
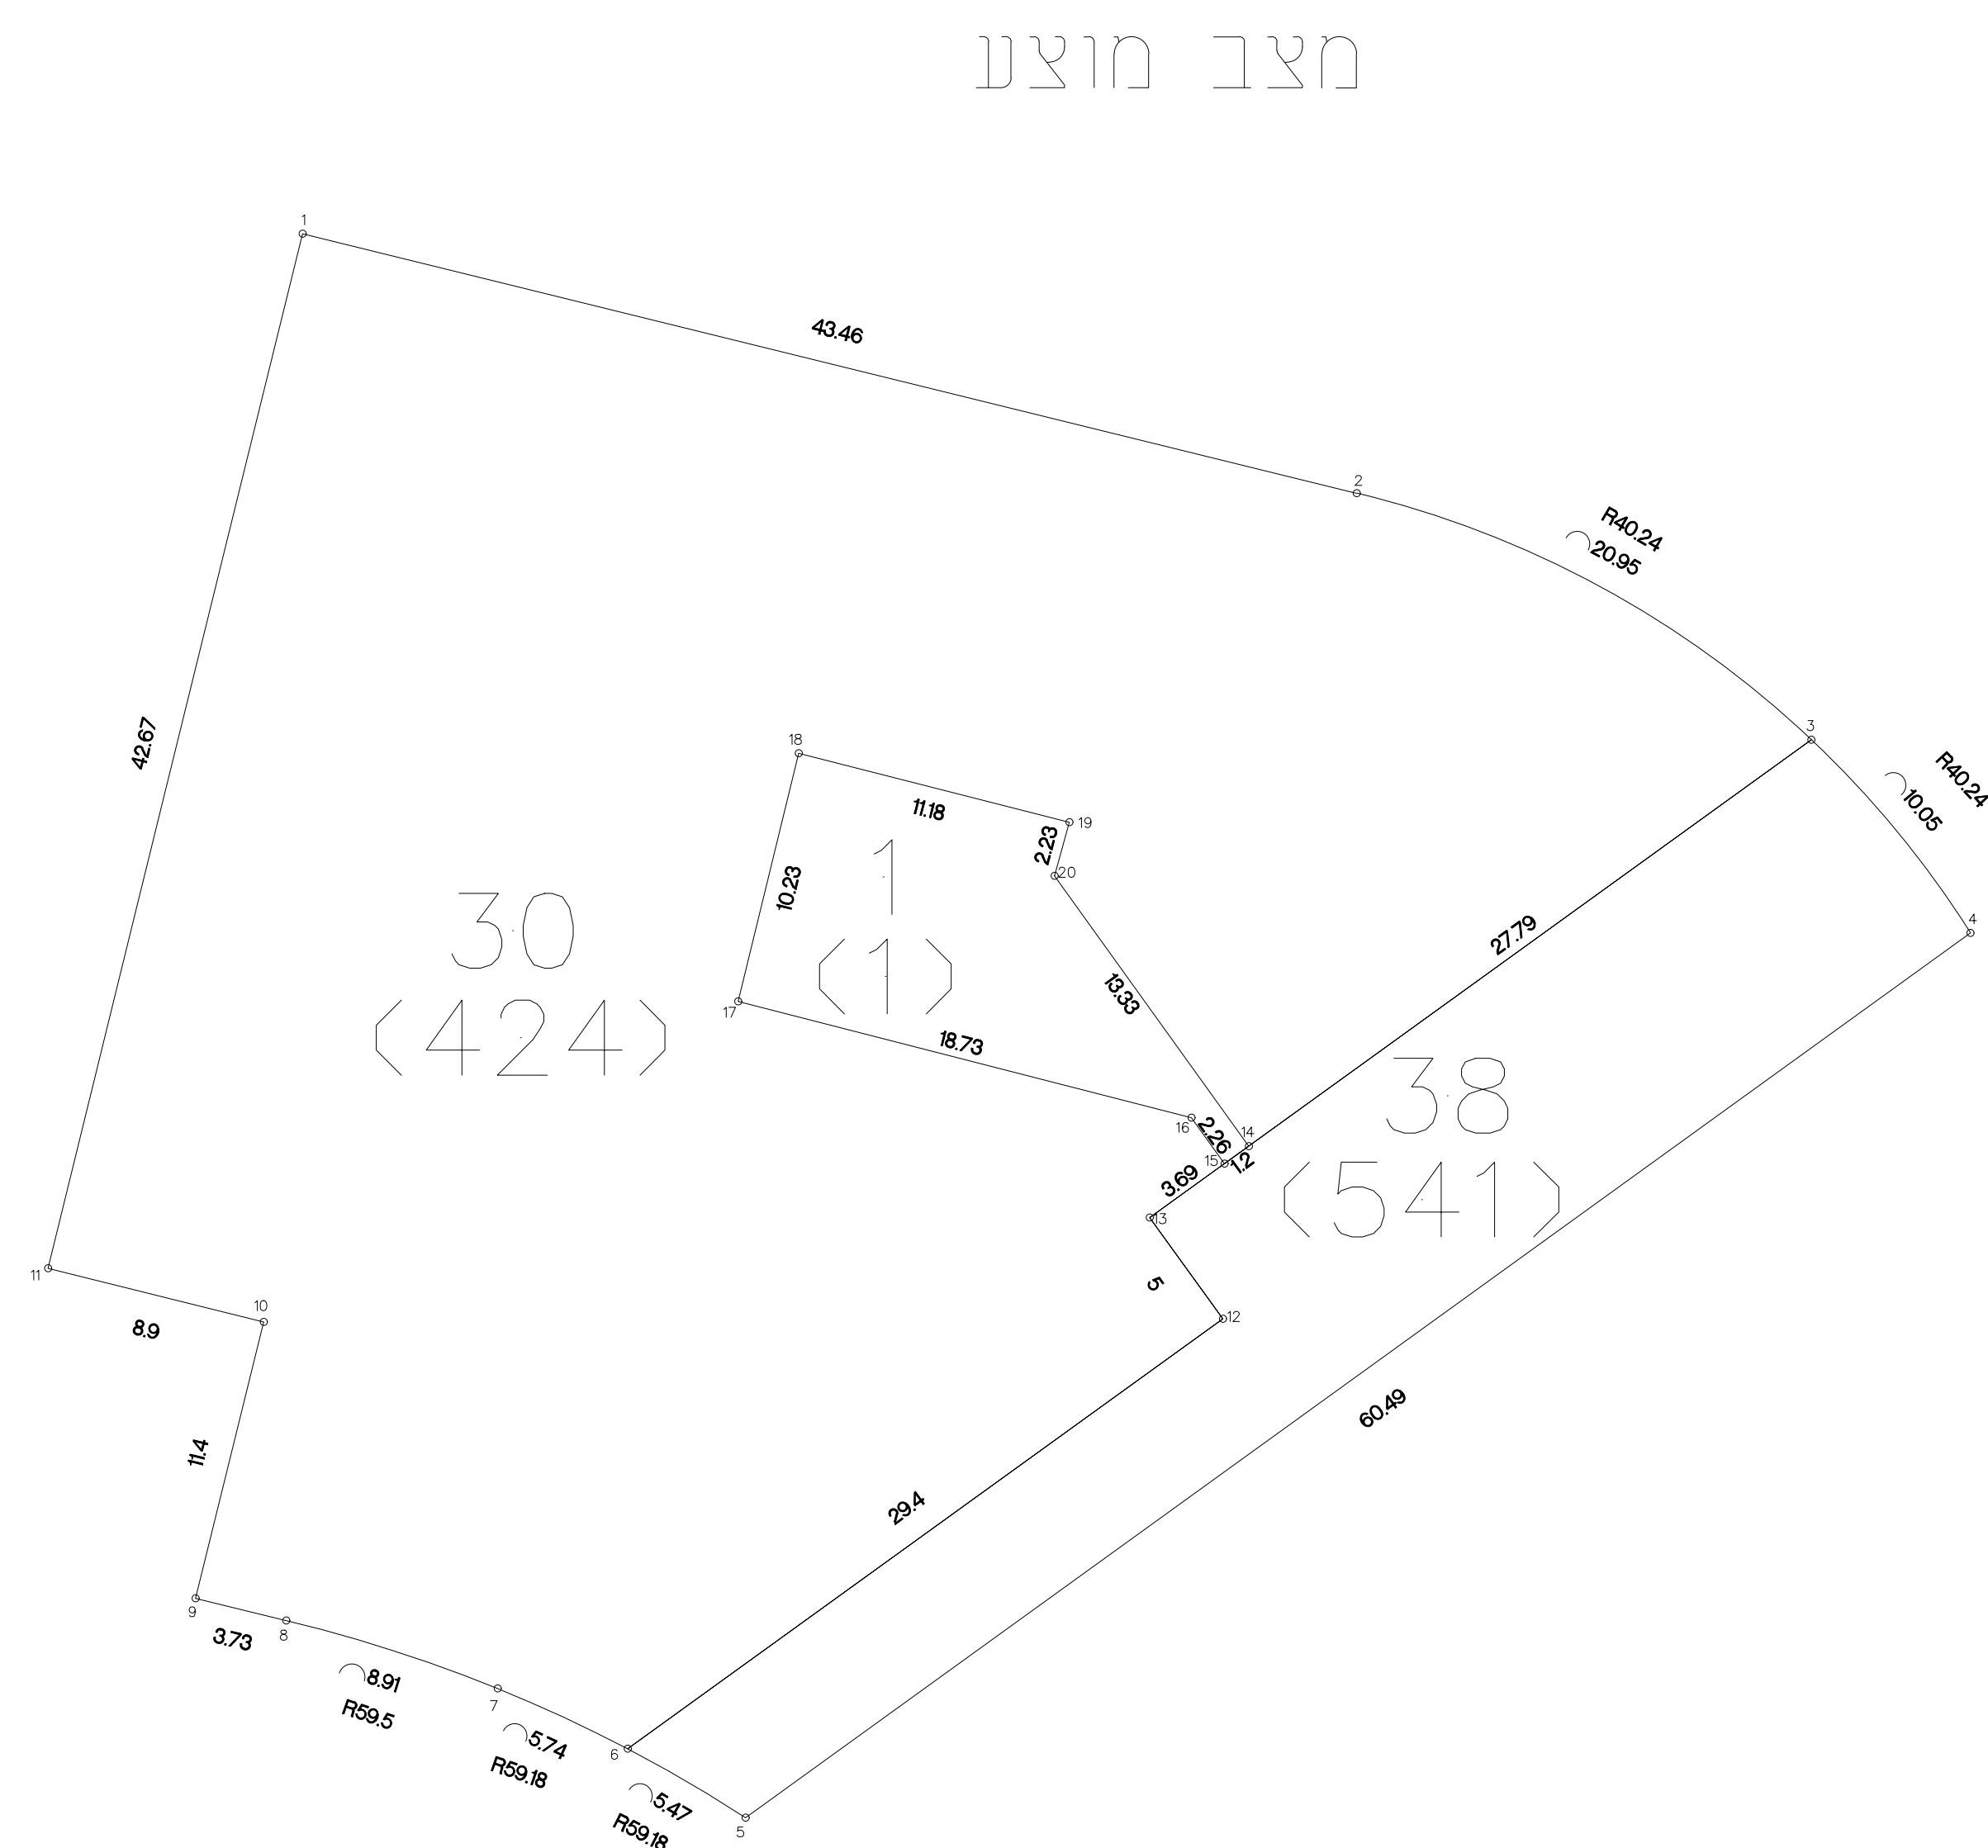


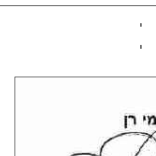

איחוד וחלוקה			
נספח לתכנית מס' 102-1281963			
הסדרת שטח ציבור ושצ"פ ברחוב אוהל יהושע - מגרשים 541,424			
גיליון 1 מתוך 1			
תחולה		מחייב	
תאריך עריכת הנספח		18/02/2024	
קנ"מ		1:250	
שמות וחתימות:			
עורך		שם:	
הנספח		תאריך:	
		עמי רן	
		עמי רן	
		חתימה:	
			
		חתימת מודד:	

מחוז: ירושלים

נפה: ירושלים

מקום: בית שמע

5151 : 1111

חלקות: 30,38,1

הצרכות שטחים:

מוצע			קיים			
הנפחים בדונם מטר	חלקה	מגרש	הנפחים בדונם מטר	חלקה	מגרש	
2.288	30	(424)	2.288	30	(424)	מבני ציבור
0.154	1	(1)				שצ"פ
0.473	38	(541)	0.627	38	(541)	שצ"פ