(10) 13.12.82

ט׳ לתיאומי כס/15/1/ו כפר-סבא דבל לג׳ 8.

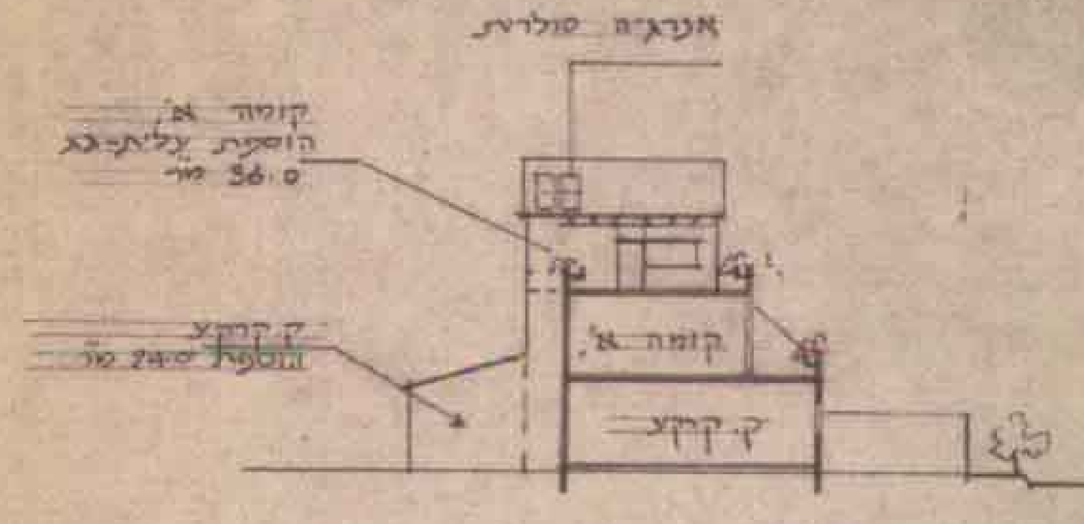

חתך א׳-א׳, 1:250

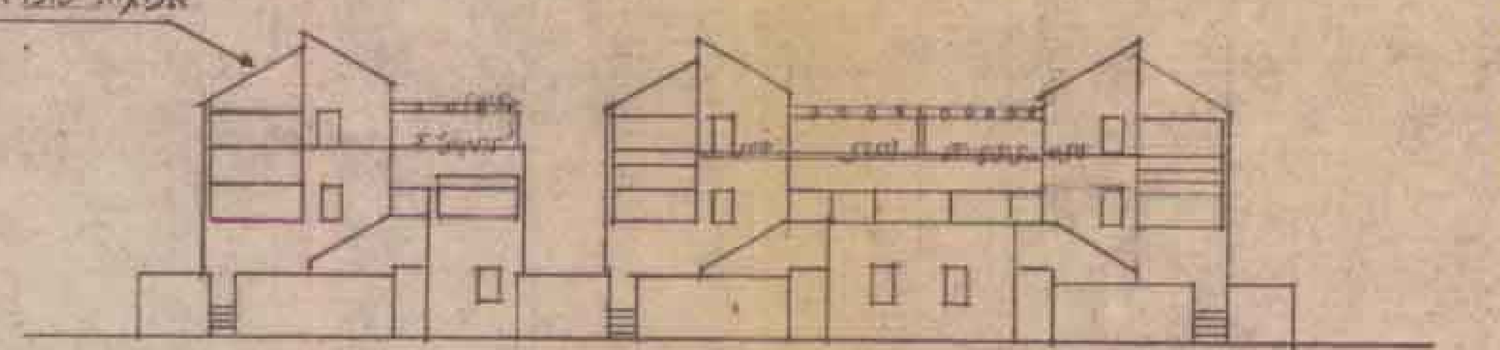

חזית לרחוב לאחר ההגדלה.

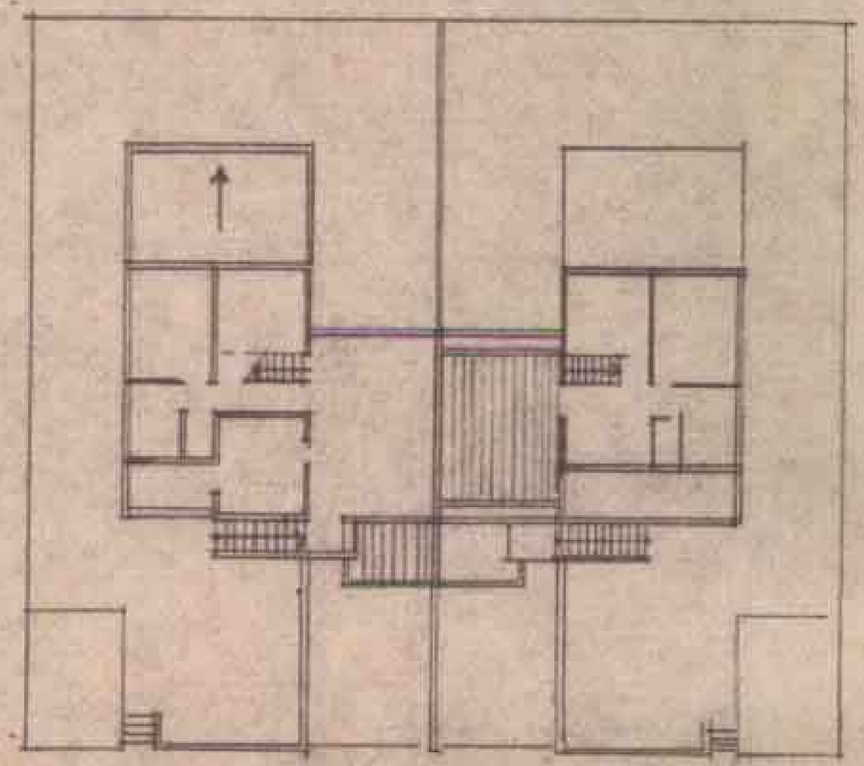

תכנית עליית-גג, הוספת 36.0 מ״ר.

תכנית ק. א׳, דירת 3 חדרים 75.0 מ״ר

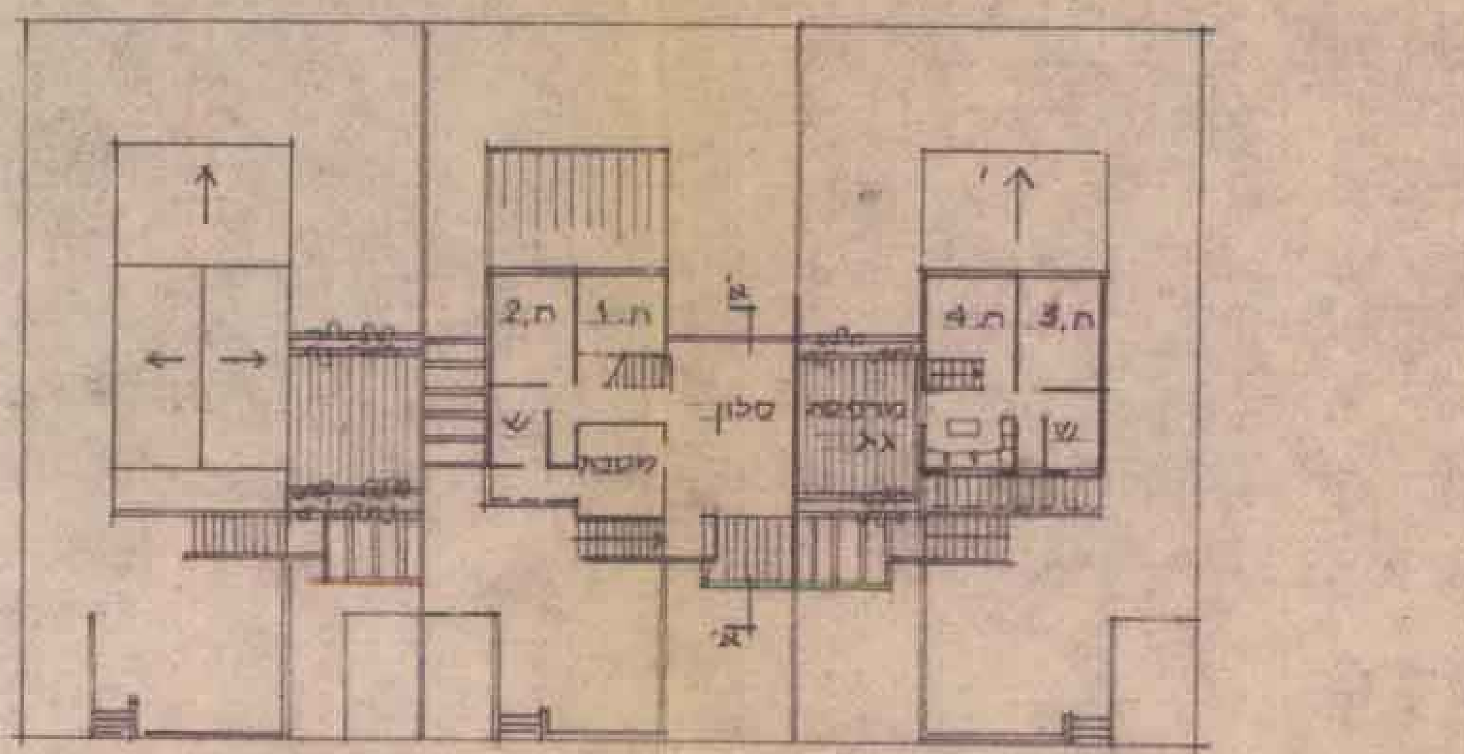

תכנית עלית-גג, הוספת 36.0 מ״ר.

תכנית ק. א׳, דירת 3 חדרים 75.0 מ״ר

27.00

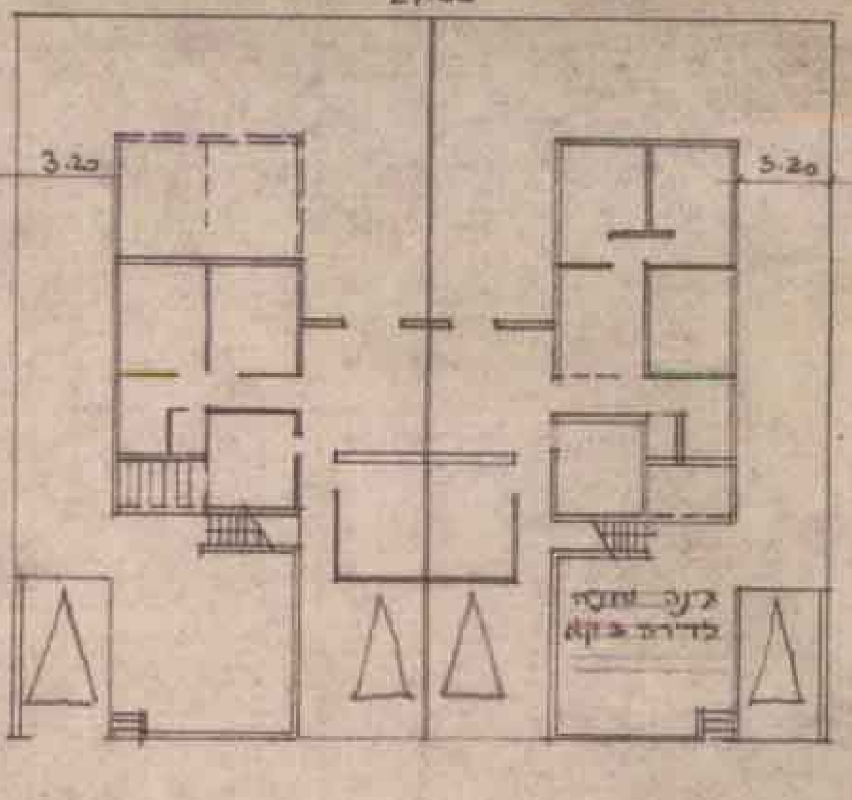

תכנית קומת קרקע, הוספת 24.0 מ״ר

תכנית ק. קרקע, דירת 4 חדרים.

בית דו-משפחתי

38.00 (39.00)

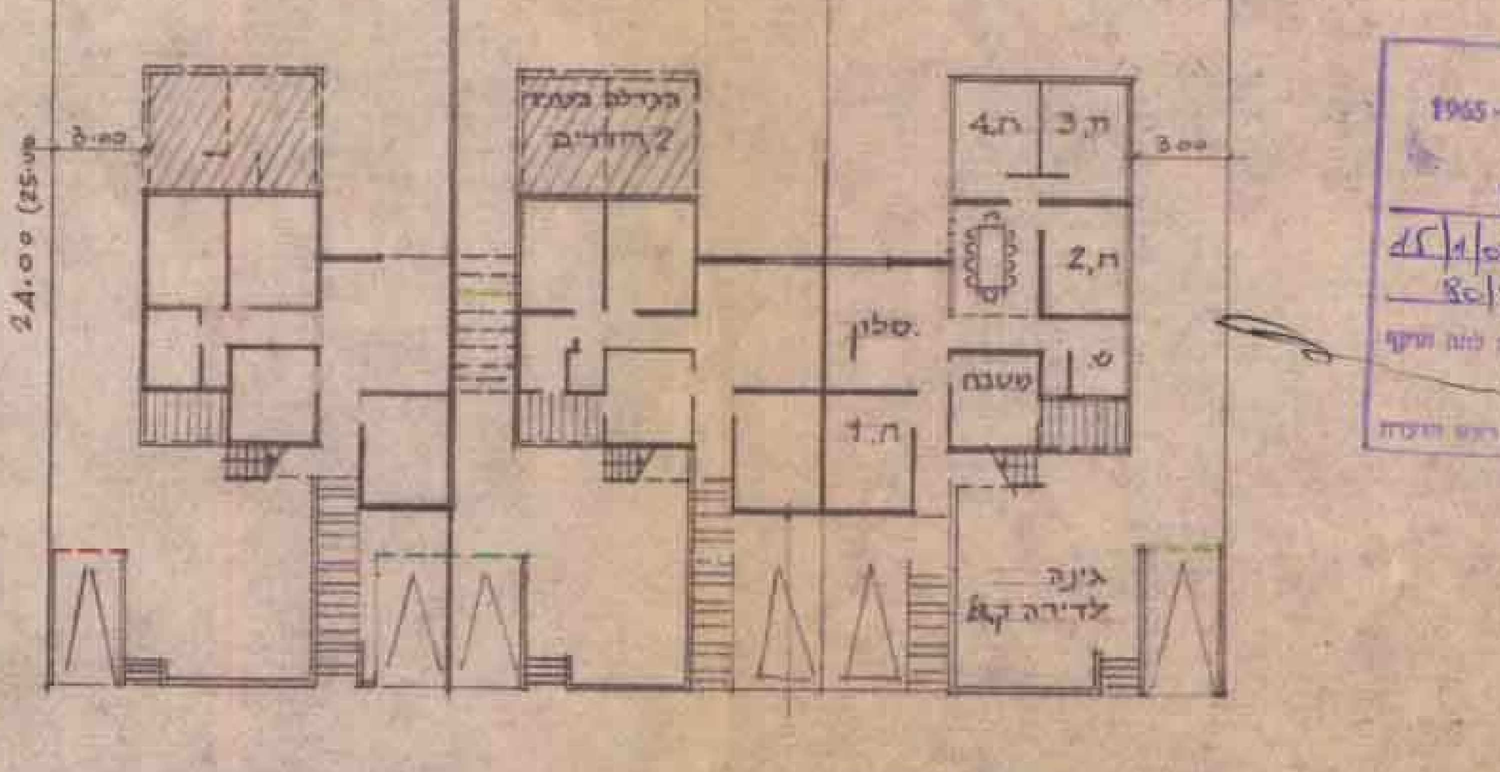

תכנית קומת קרקע. הוספת 24.0 מ״ר

תכנית ק. קרקע, דירת 4 חדרים 92.0 מ״ר,

שלישית בתים.

הועדה המקומית לתכנון ובניה כפר-סבא
אגף התכנון
תאריך .... אדריכל העירה

הועדה המקומית לתכנון ובניה כפר-סבא
מהנדס העירה

משרד הפנים
חוק התכנון והבניה תשכ״ה-1965
כפר סבא
כס/15/1/ו

חוק התכנון והבניה תשכ״ה 1965

שינוי מיתאר מס׳ כס/15/1/ו, נספח בינוי 1:250,

תכנית אחוד מגורים ב׳ מיוחד.

במבננים:- ה׳, ו׳.

8