
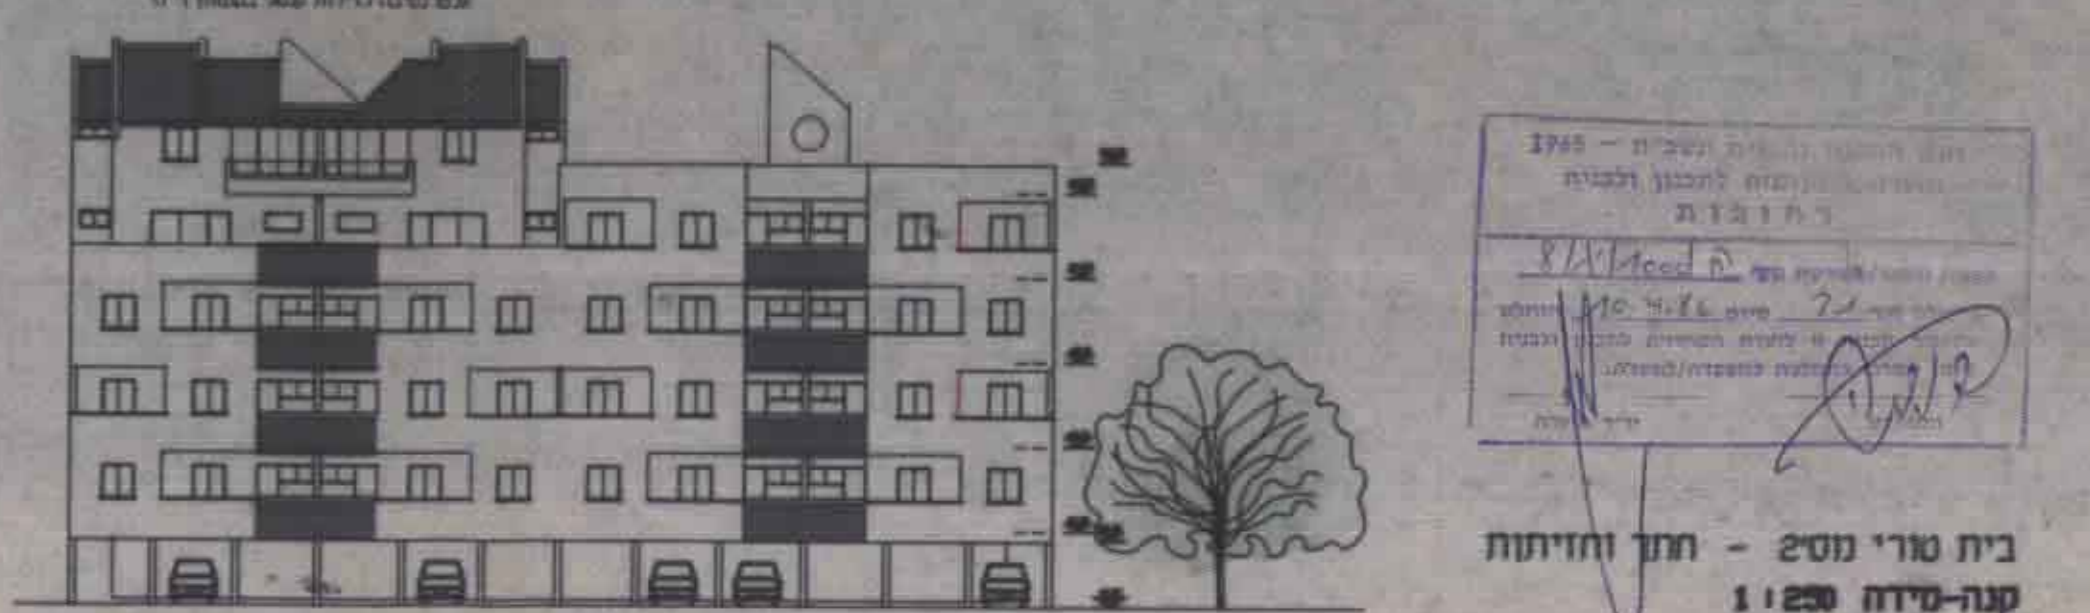


מערך תכנון מרחב המרכז
 תוכן התוכנית והמחיר: 1888
 אושר תכנית מס. 66/1000
 תוצרת המחלקה לתכנון ולבניה חתומה
 ביום 6.12.94
 יו"ר המחלקה

נבנו יחד לאבנין יוקם
 משרד תכנון ומבנה
 משרד תכנון ומבנה


06.1.84

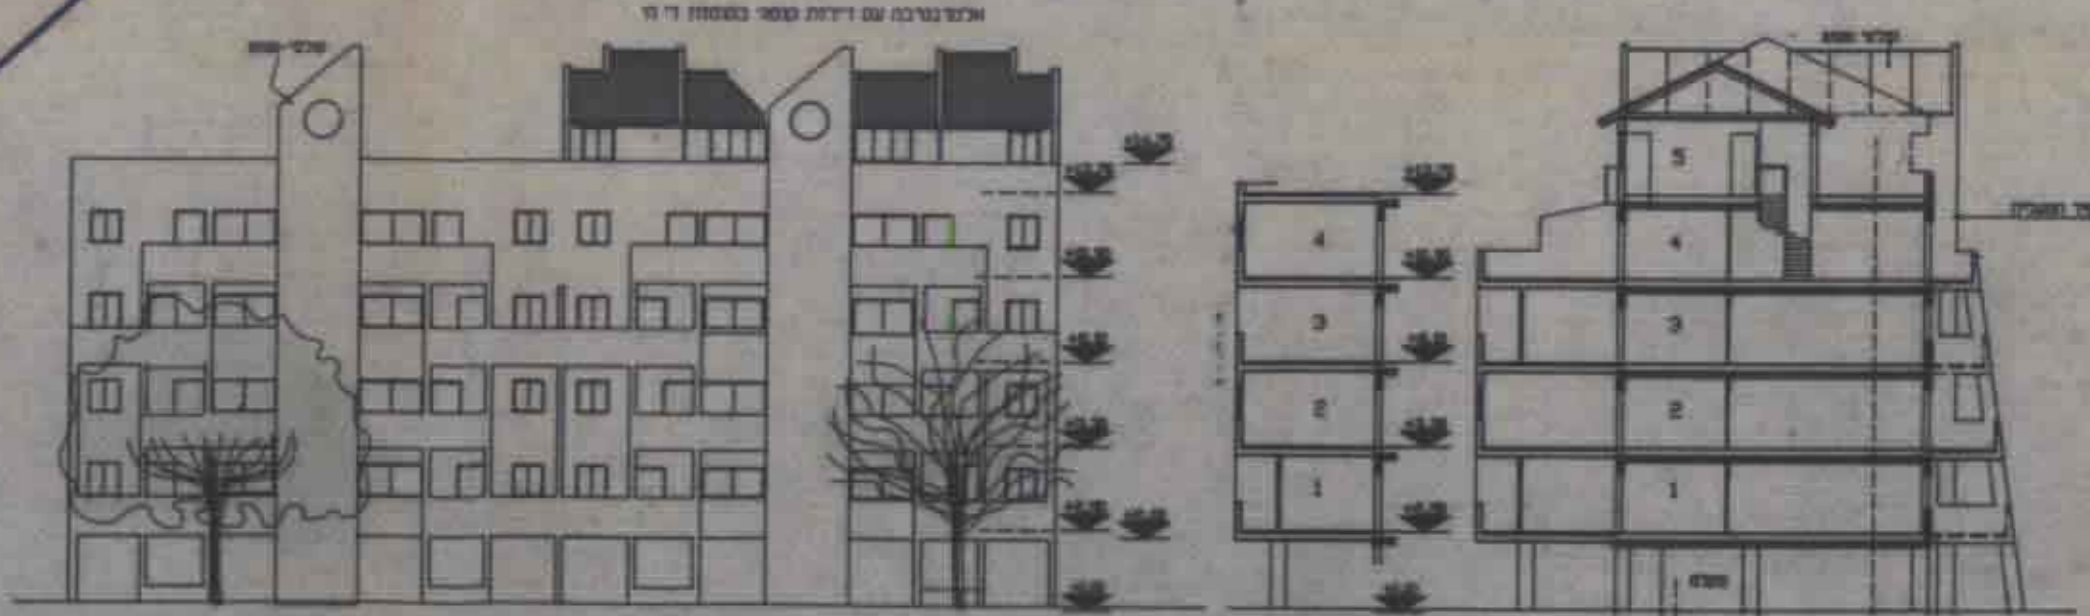

1790
 תוכנית תכנון ומבנה
 תוכנית מס. 66/1000
 תוצרת המחלקה לתכנון ולבניה חתומה
 ביום 6.12.94
 יו"ר המחלקה

בית מורי מס' 202 - תחום וחיתוך
 קנה-מידה 1:250

נספח "א" לת.ב.ע. רח' 1000 א' 8
 נווה מרמורק - תכנית שיקום
 תכנית בינוי ופיתוח כללי
 קנה-מידה 1:250

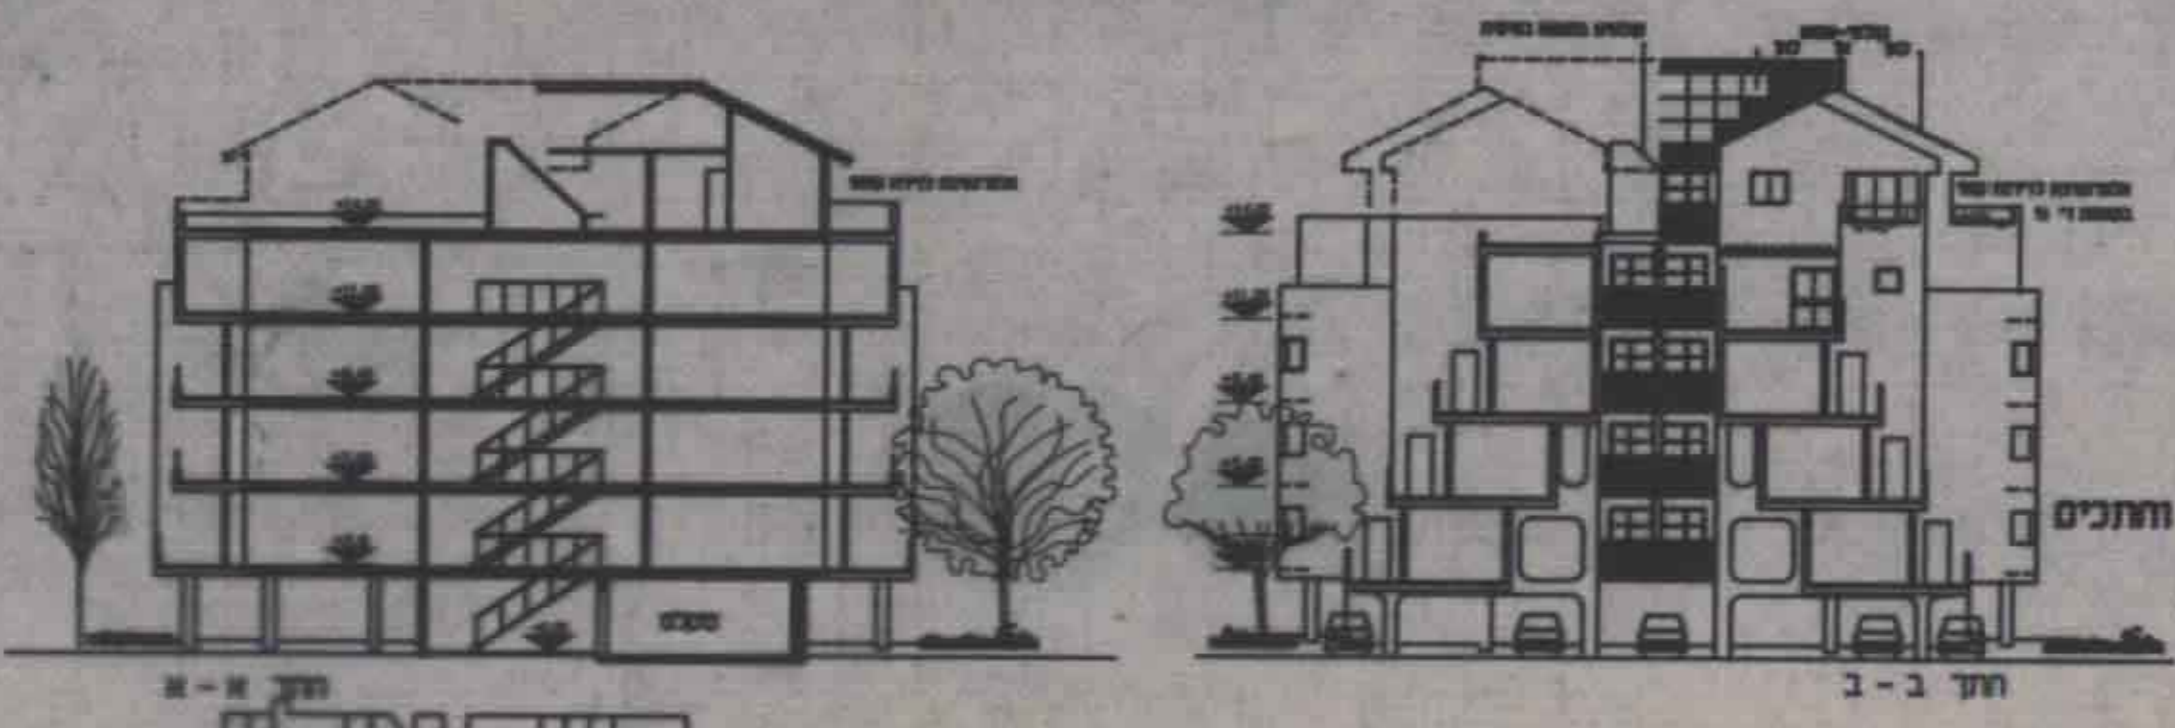

משרד תכנון ומבנה
 83-848318

בית מרובע - חיתוך וחיתוך
 קנה-מידה 1:250