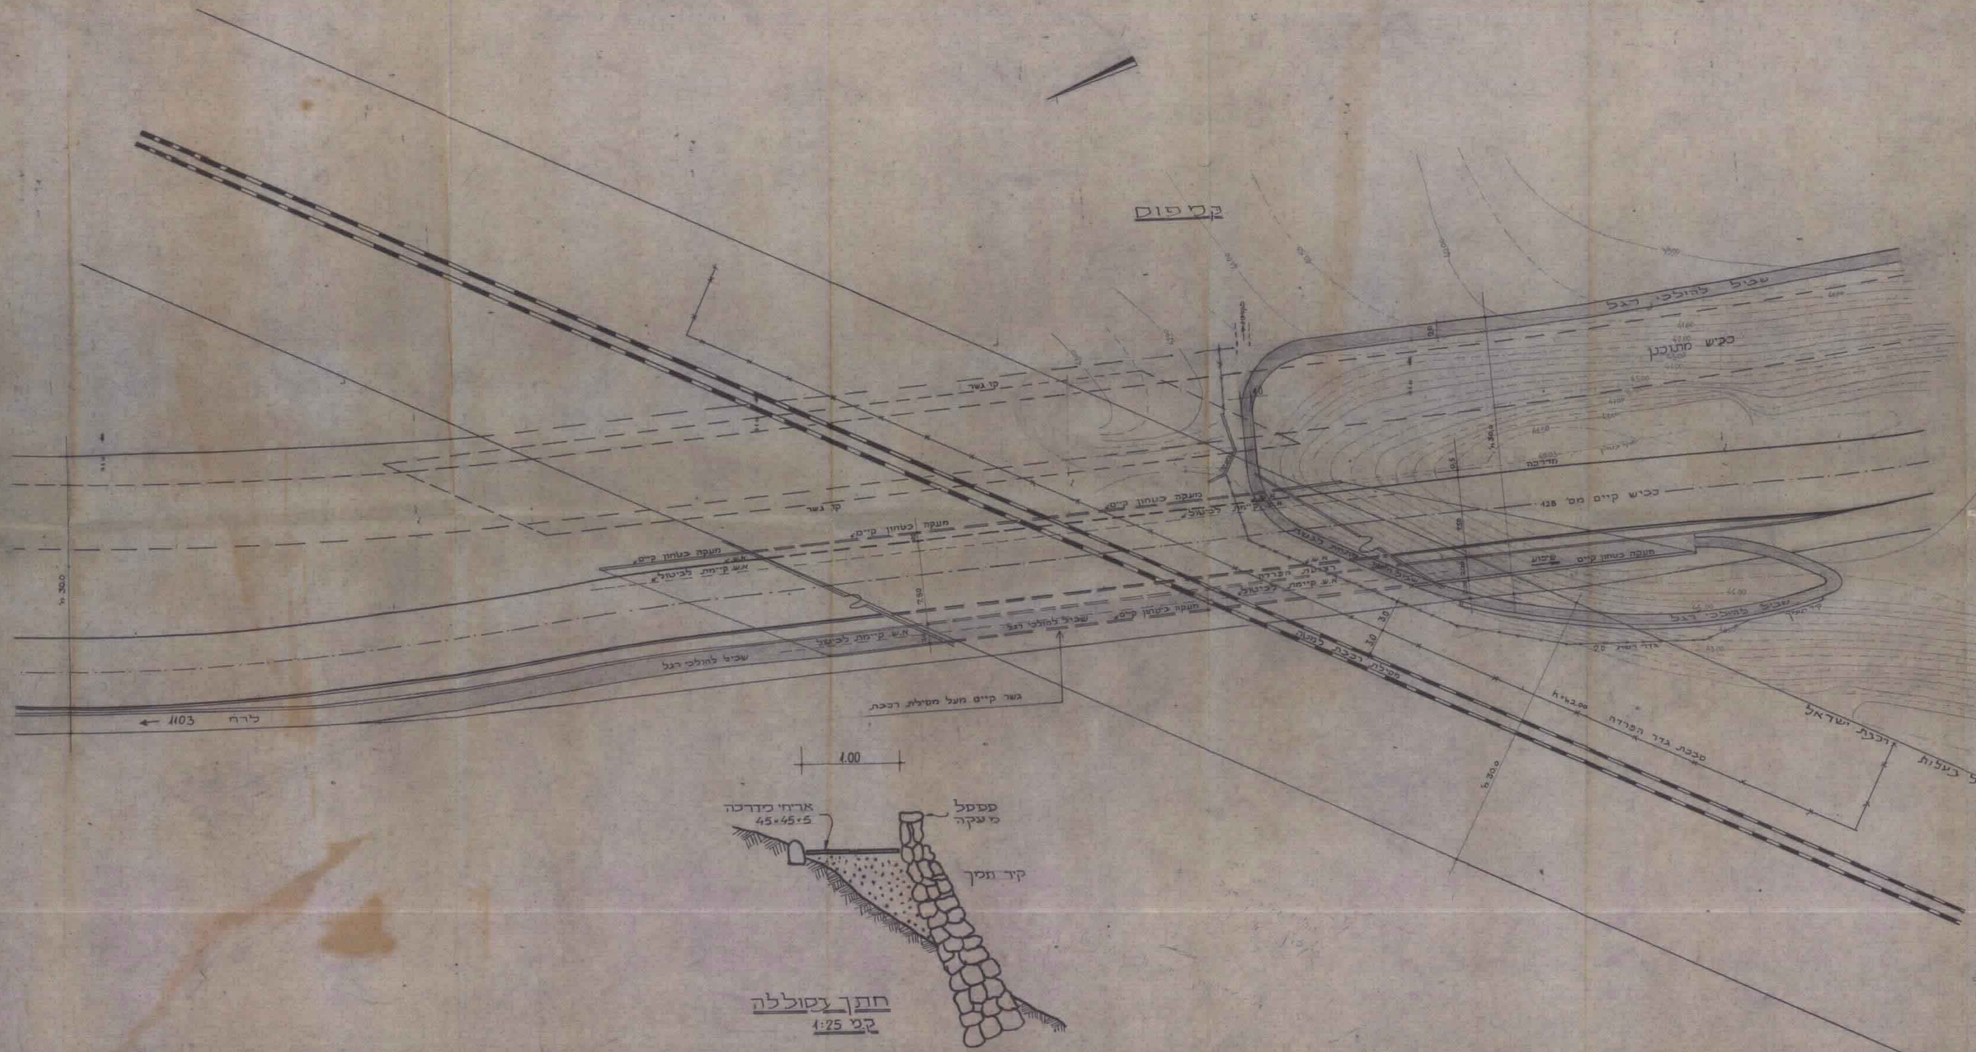
קנ"מ 1:500
שביל להולכי רגל
כביש מתוכנן
כביש קיים מס' 428
מדרכה
מעקה בטיחות קיים
שביל להולכי רגל
מעקה בטיחות קיים
קו גשר
מעקה בטיחות קיים
א.ת. קיימת לביטול
מעקה בטיחות קיים
א.ת. קיימת לביטול
שביל להולכי רגל
גשר קיים מעל מסילת רכבת
לרח' 1103
מסילת רכבת ישראל
שביל להולכי רגל
1.00
ספסל מעקה
ארזי מדרכה 45×45×5
קיר תמך
חתך נקוללה
קנ"מ 1:25
25 NOV 1980
עודד קפלן - אדריכל ומתכנן ערים
רח/1103
נספח ב'
מעבר הולכי רגל
מתחת לגשר הרכבת
1:250
25.10.82