



רחוב אהרן ד

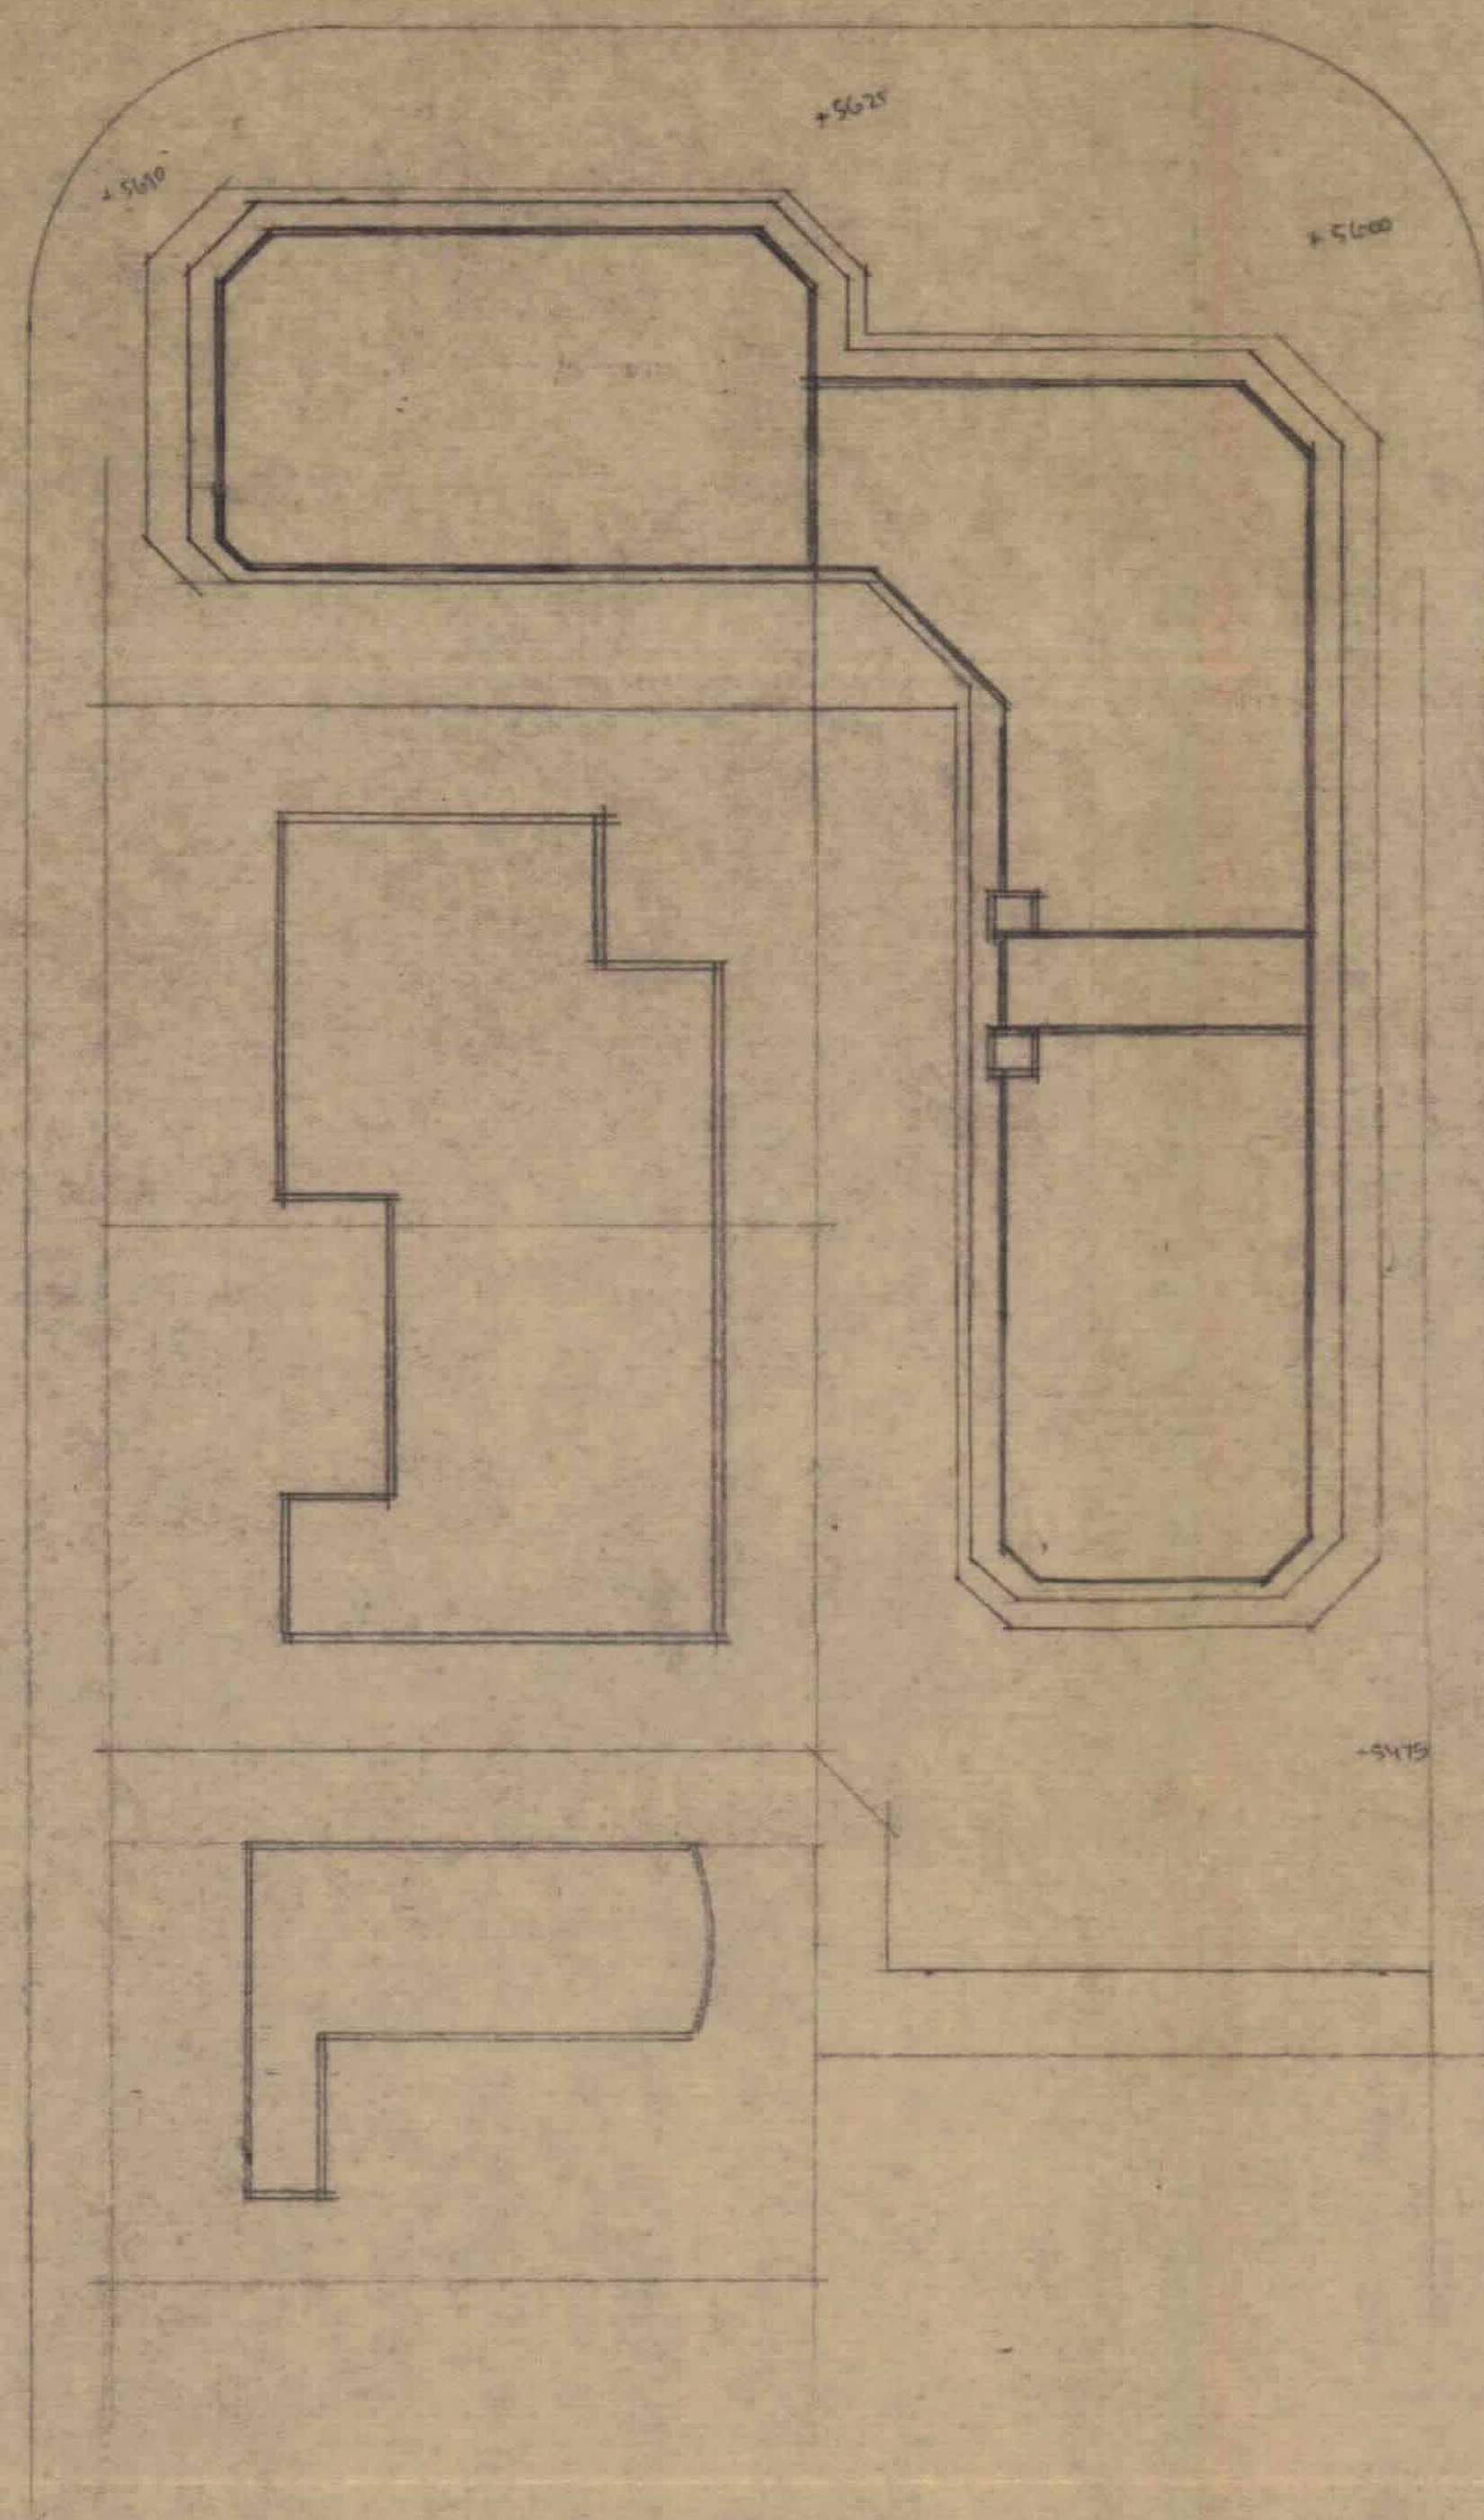


רחוב אהרן ד

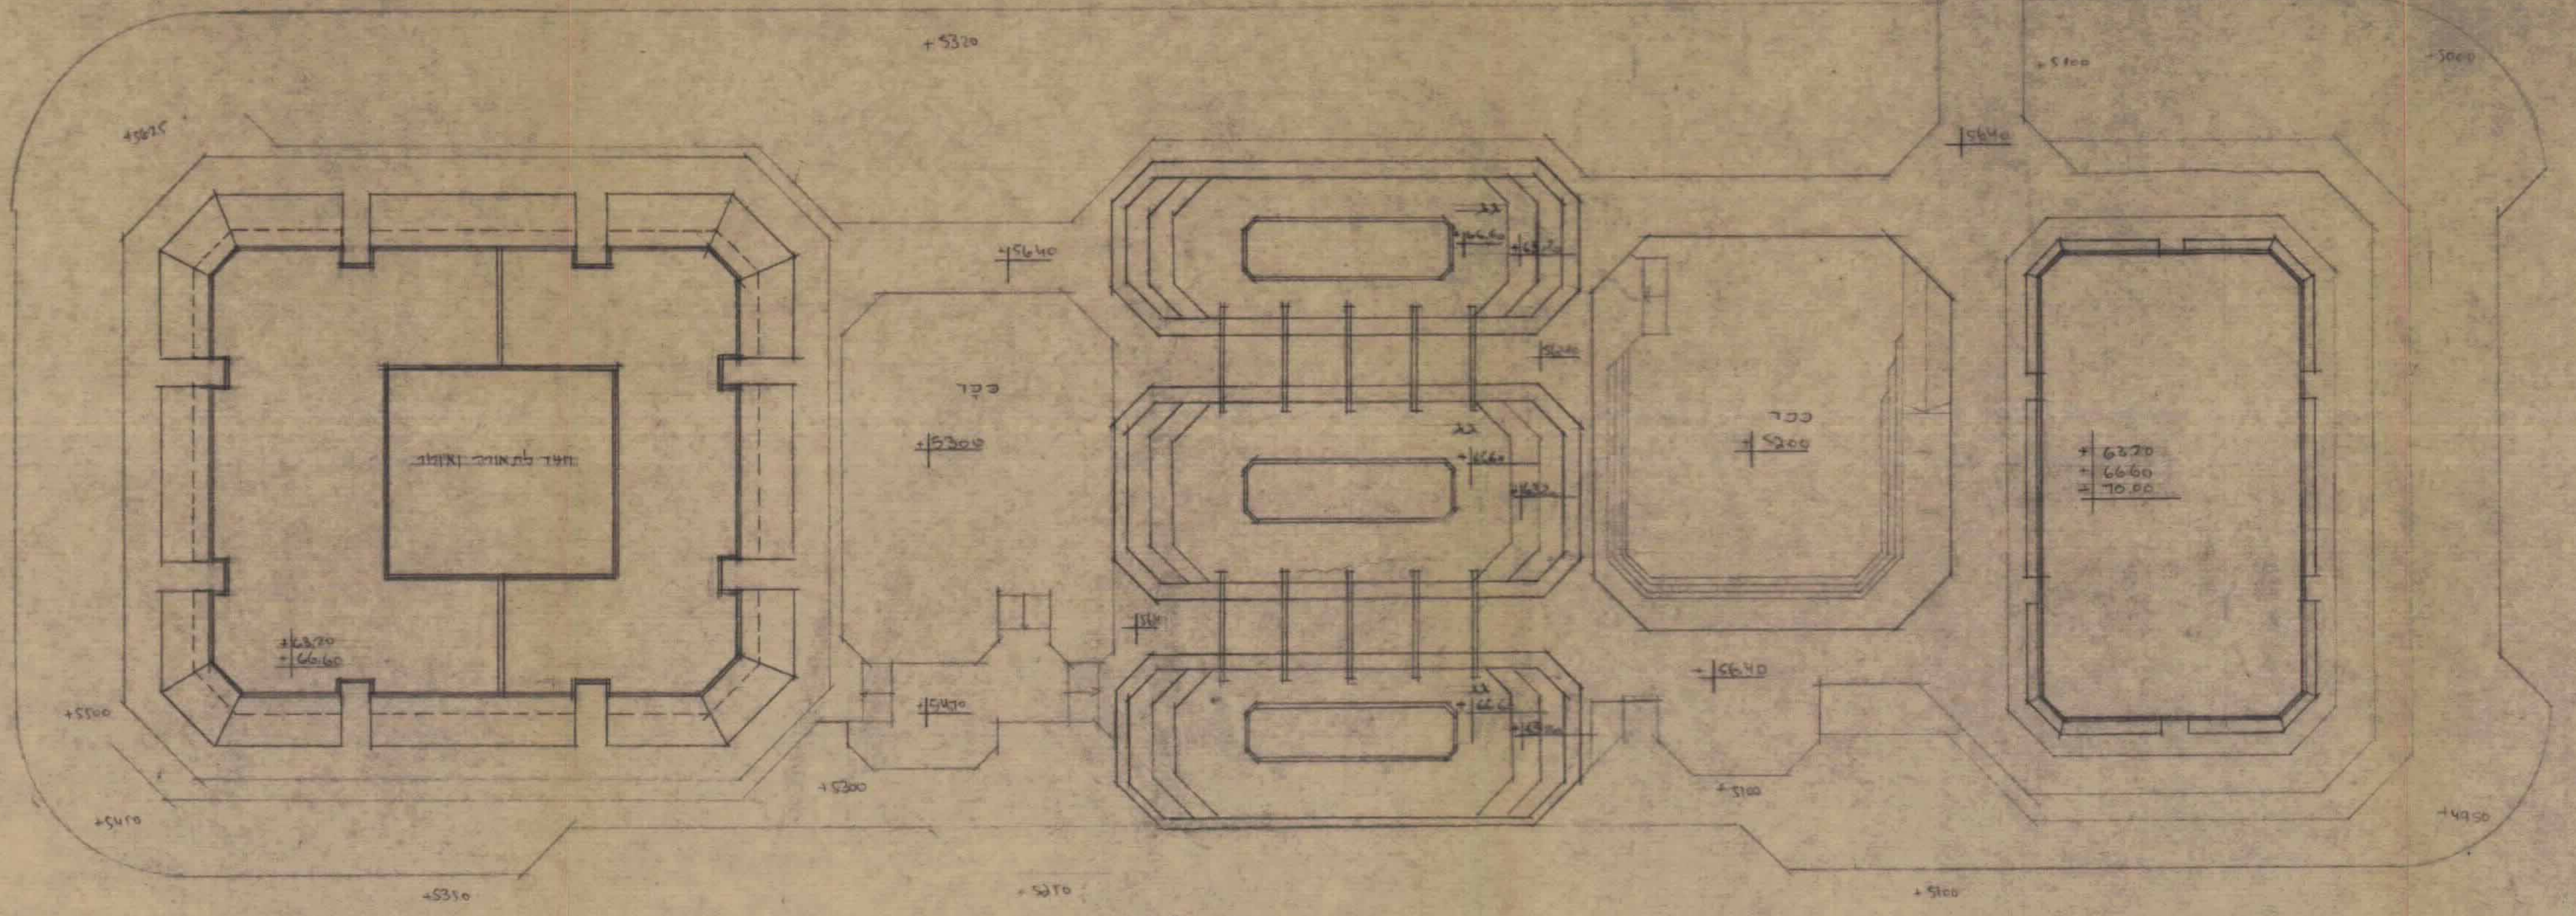

רחוב אהרן ד

רחוב שרת

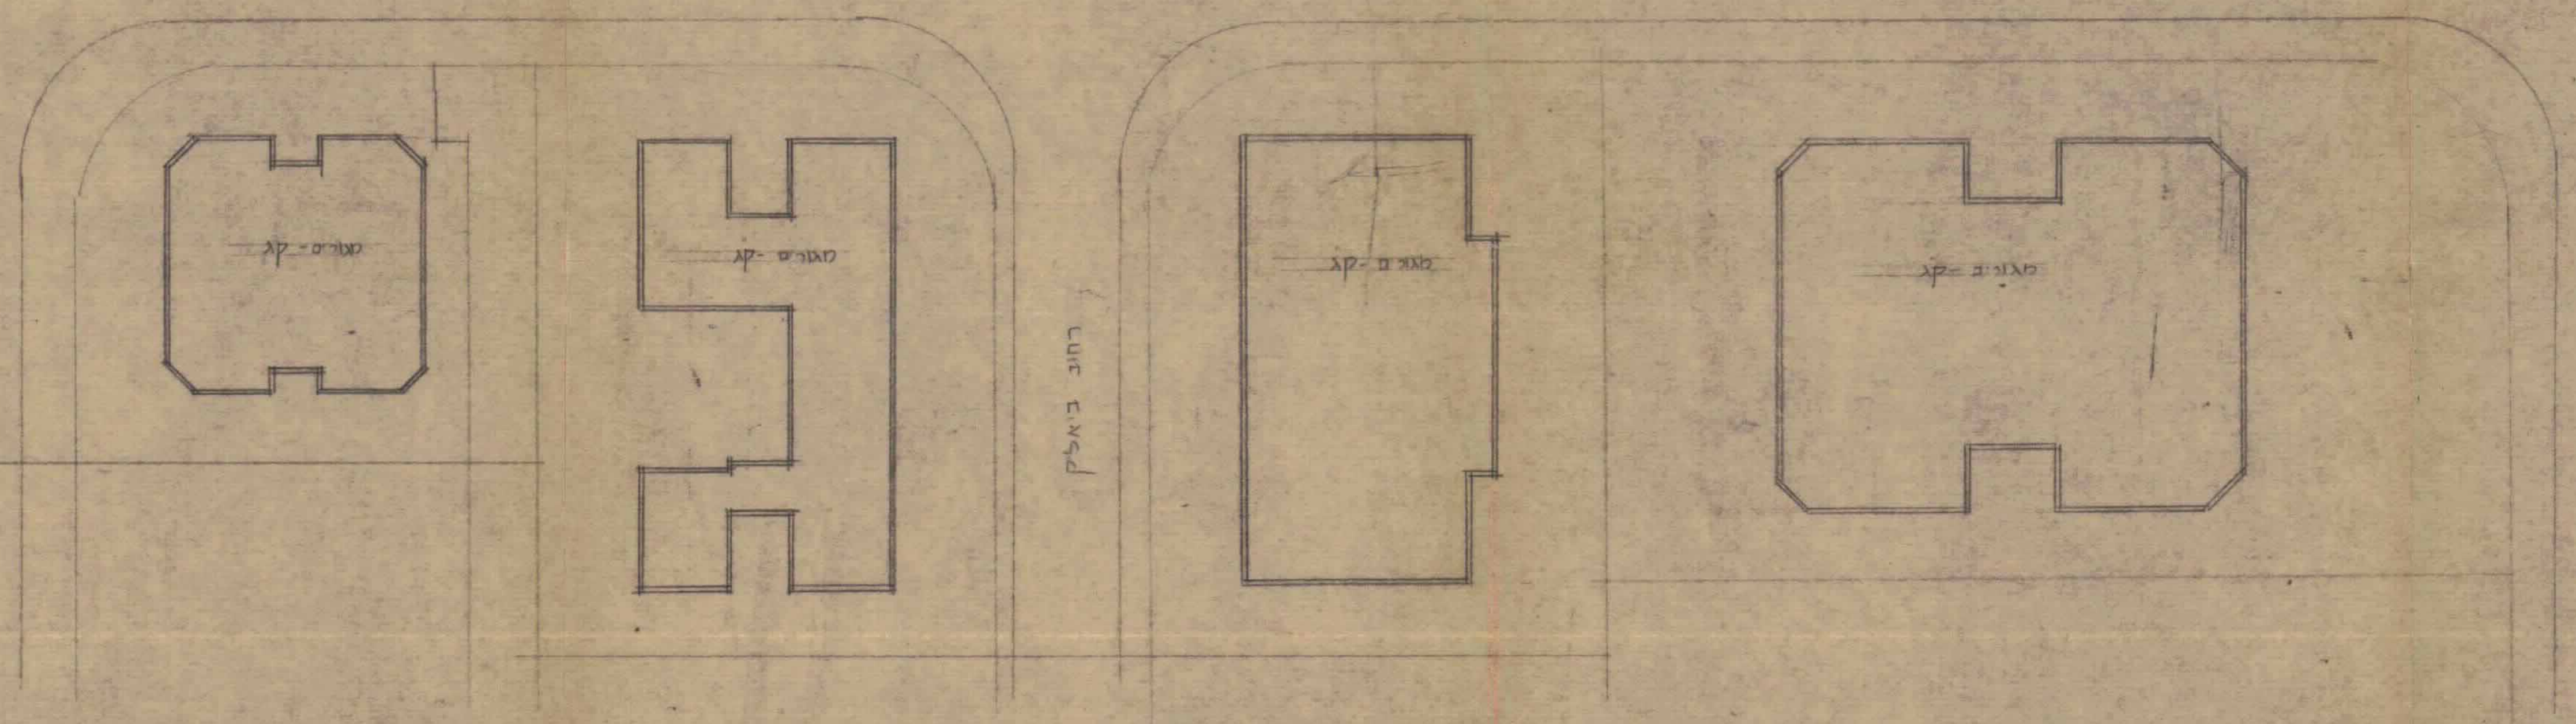

רחוב בארץ



תכנית מיכלים 63° - 70°
 ק. 18250