

חוק התכנון והבניה תשכ"ח 1965

מרחב תכנון מקומי ראשון לציון

תכנית בינוי רצומק/1/12/3

שינוי לתכנית מפורטת רצ/ במ/ 3/12/1/

נספח בינוי

מסמך
מס' 23-12-1995
מס' 23-12-1995

מקום : ראשון לציון
מחוז : המרכז
נפה : רחובות

גרש : 3923
חלקה : 12
מגרש : 2004 (14)

שטח התכנית : 1,000 ד'

בעל הקרקע : שעבני מרדכי ואחרים
רחי התקנה : 22 ראשון לציון
טכני : 03-9643046

יזם התכנית : שעבני מרדכי
רחי התקנה : 22 ראשון לציון
טכני : 03-9643046

עורך התכנית : רוני לורני - אדריכל
רחי ארלווארד : 30 רמת - גן
טכני : 03-6738549
פקס : 03-6702731

קנה מידה : 1/250, 1/500
תאריך : 07.07.1996







מקרא :

- גבול התכנית
- אזור מגורים ב
- דרך חדשה
- רחוב הולנדי
- שטח ציבורי פתוח
- מספר הדרך
- קו בנין מגבול הדרך
- רוחב הדרך
- מספר תלוקה

חתימות

א. לורני - אדריכל
רחי ארלווארד : 30
טכני : 03-6738549
יזם התכנית : עורך התכנית

בעל הקרקע

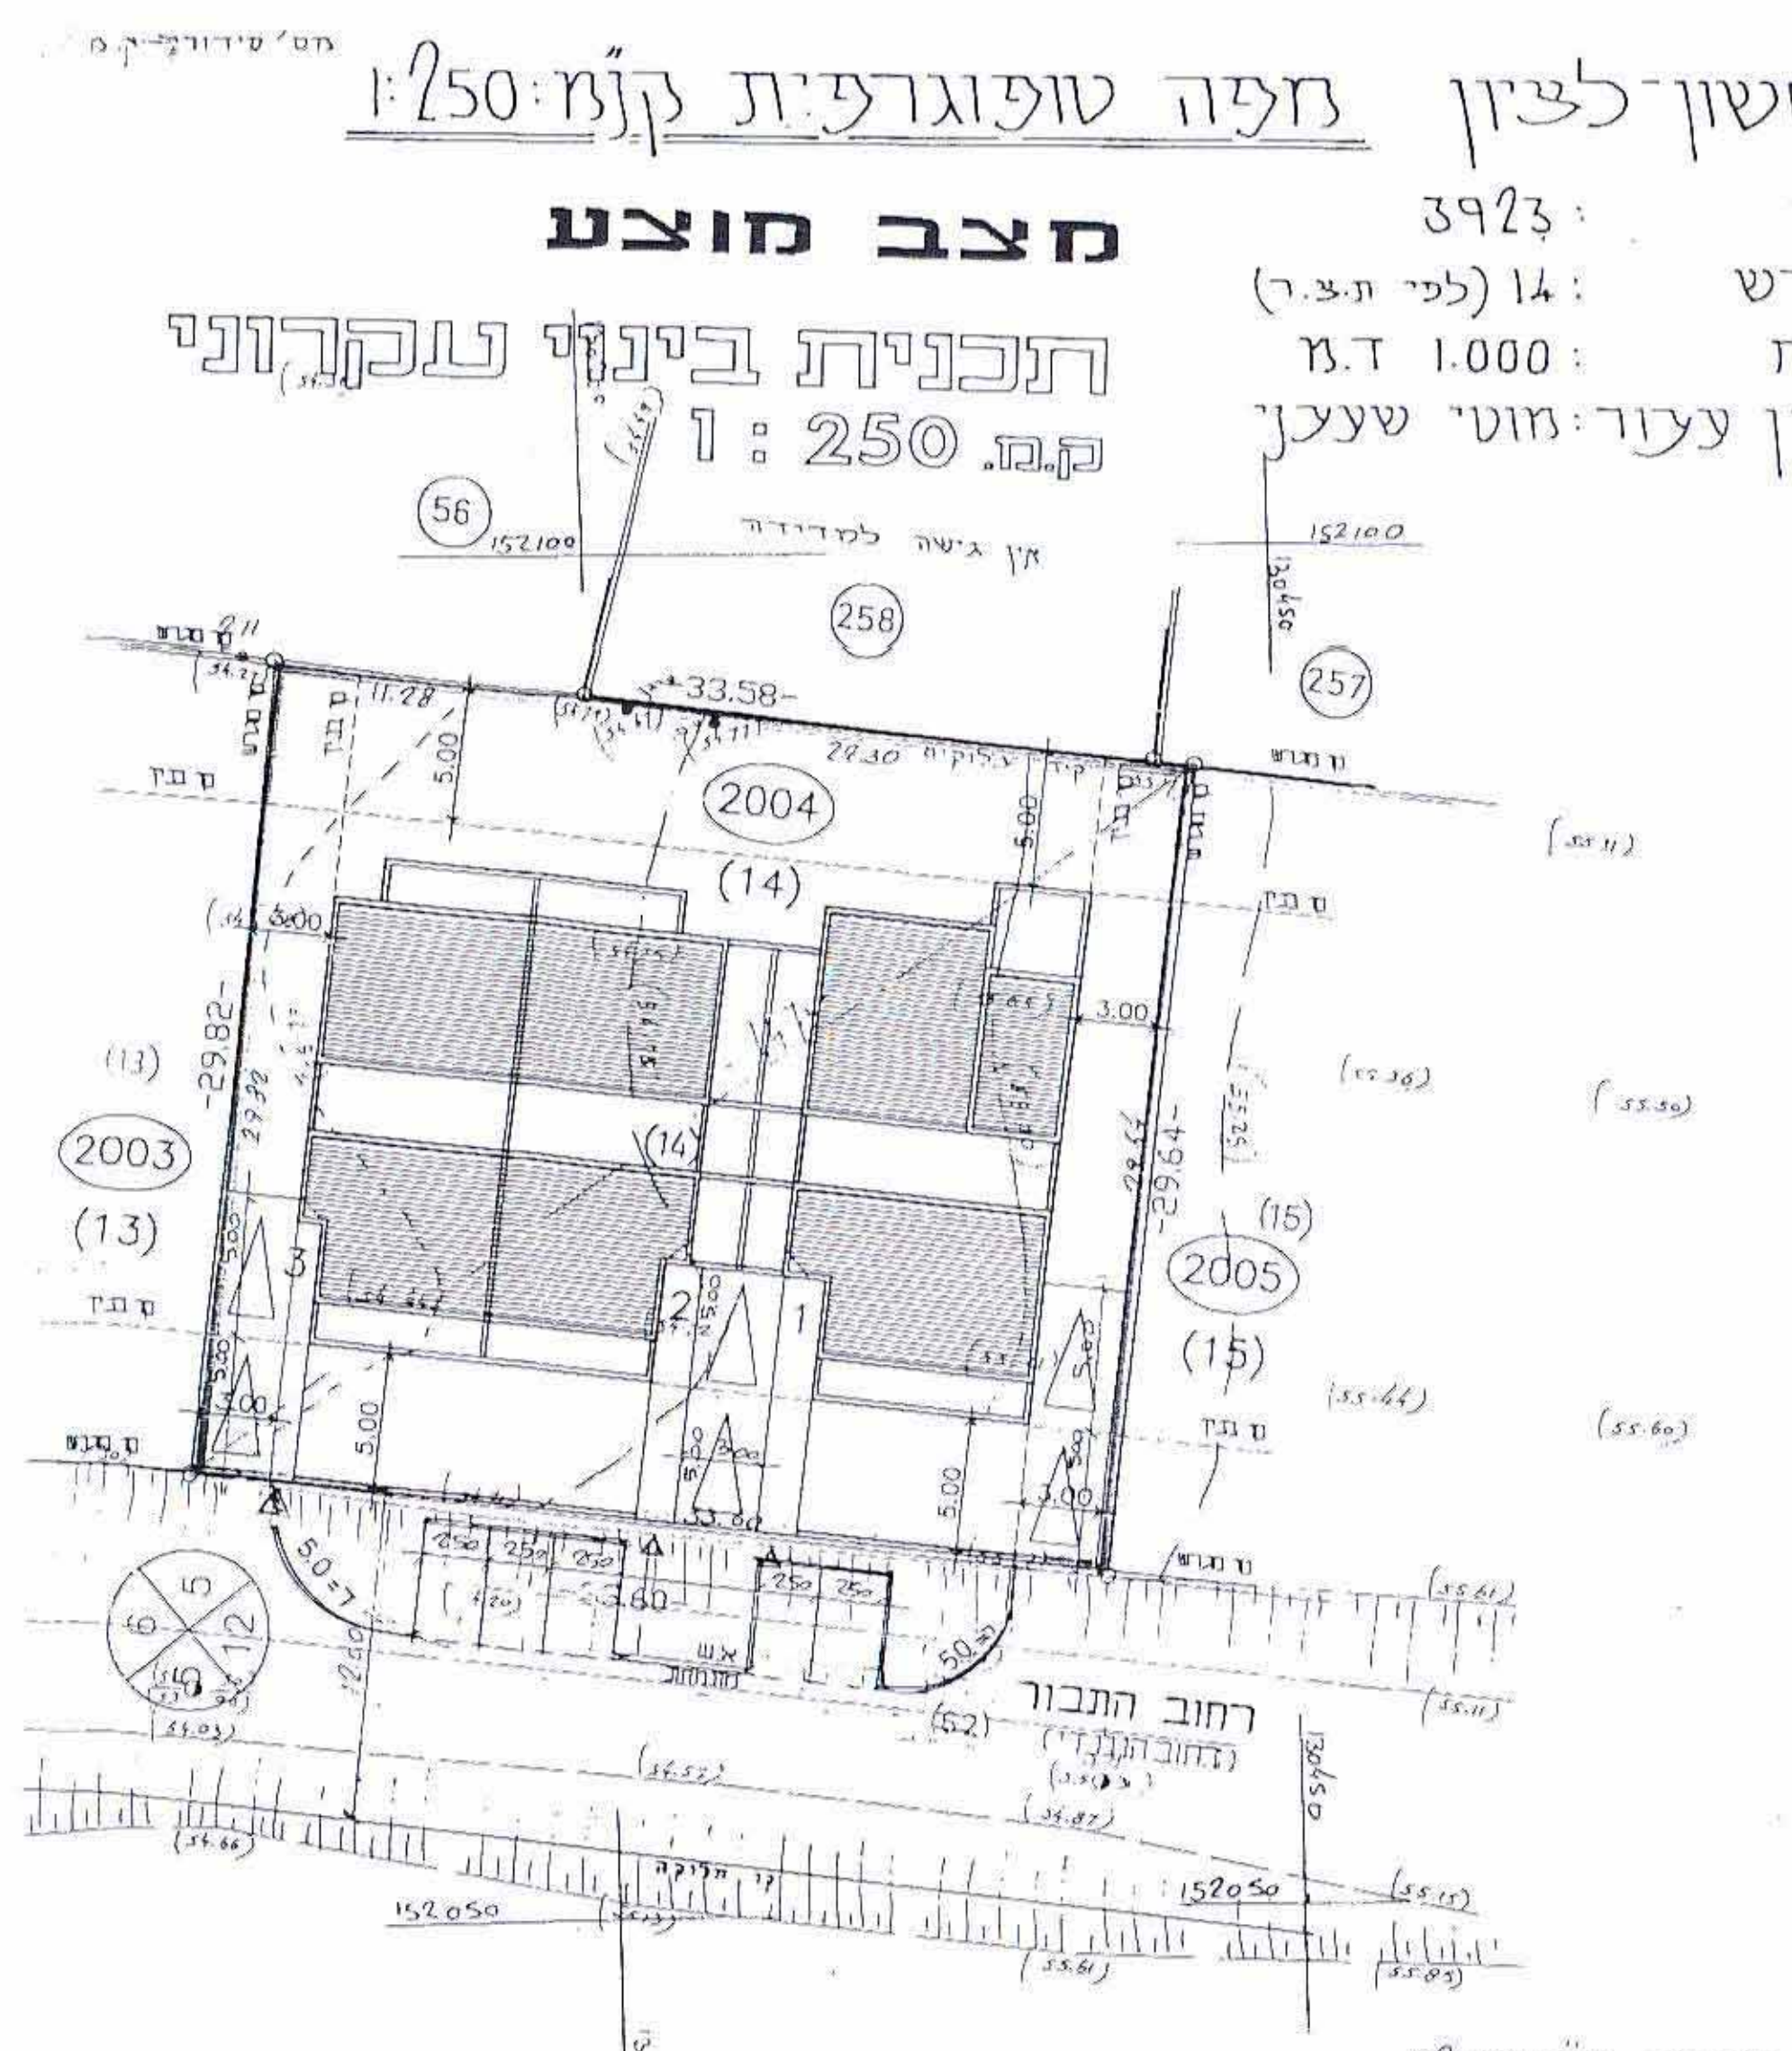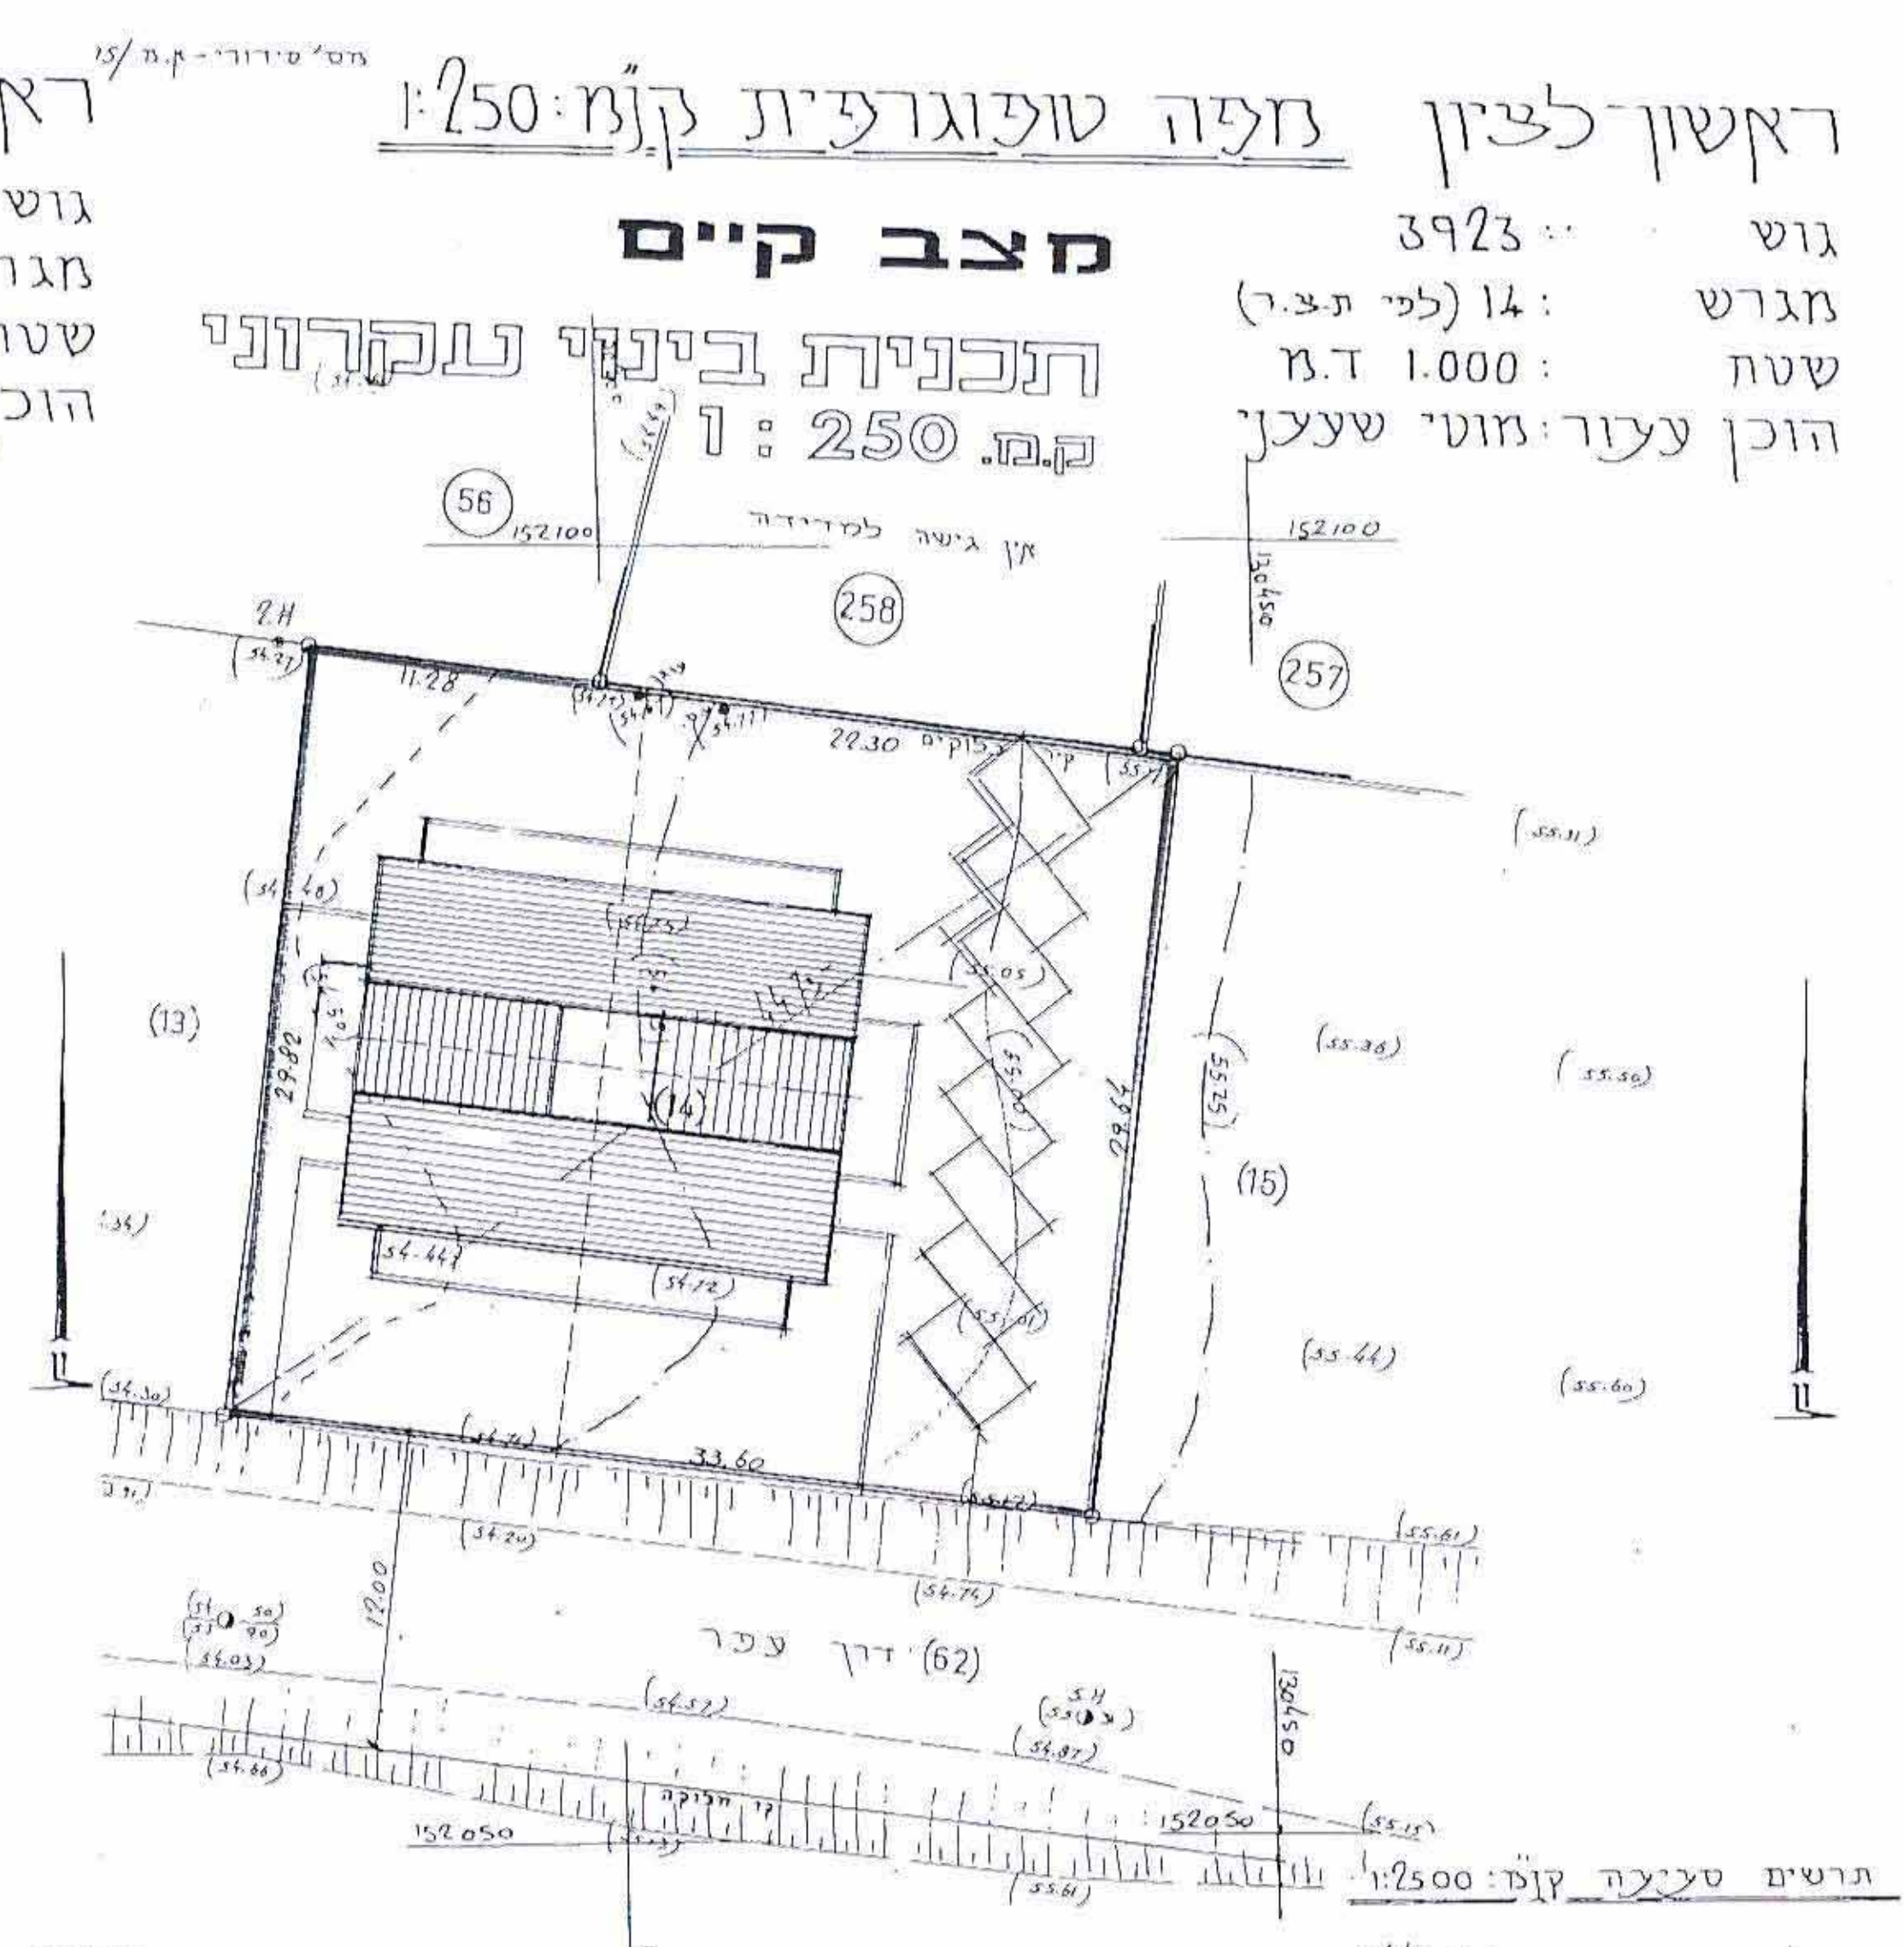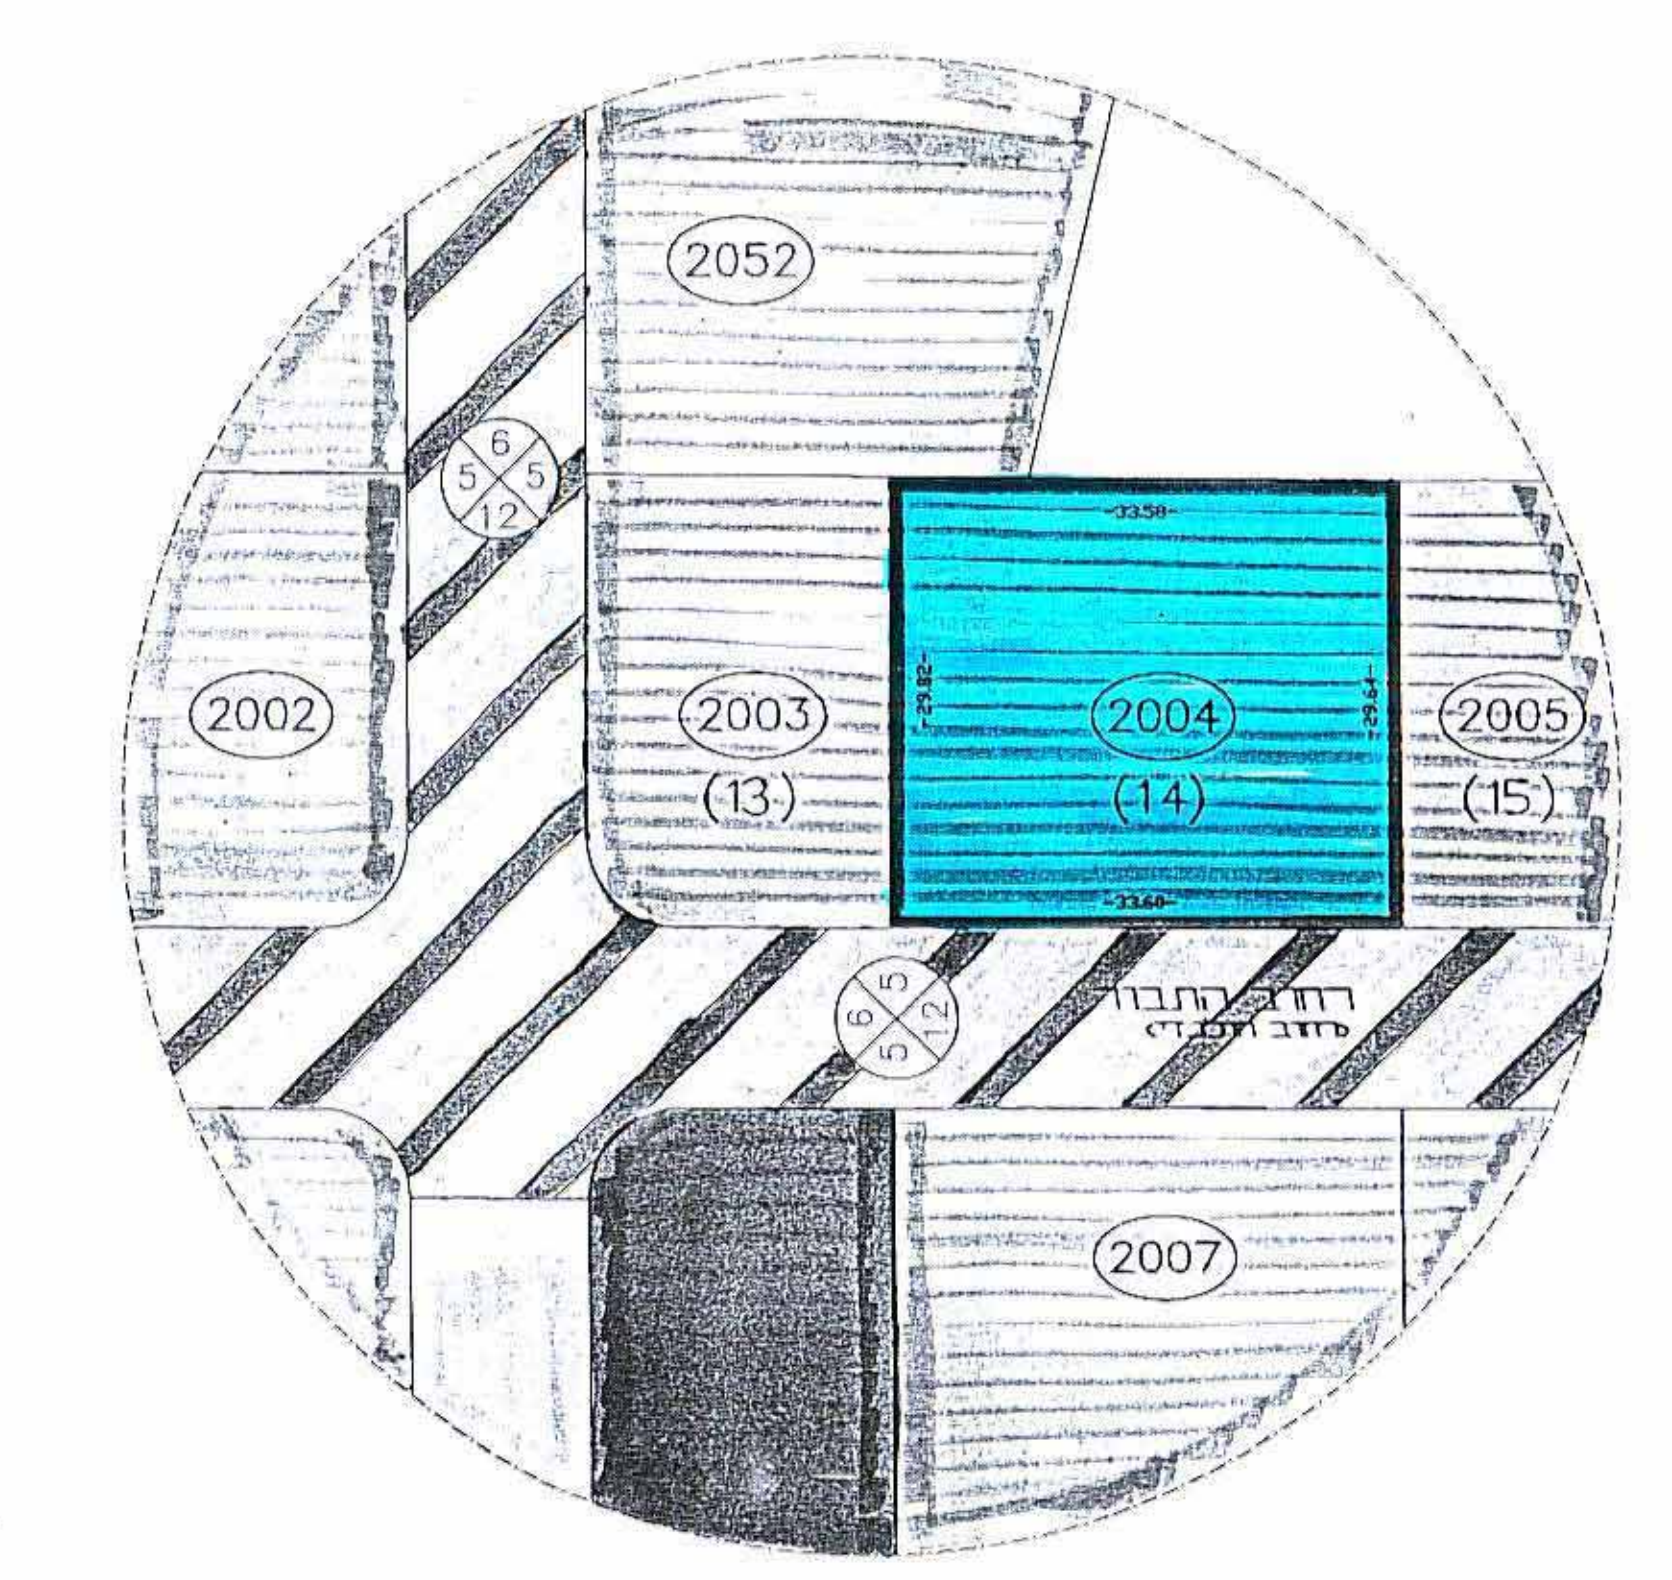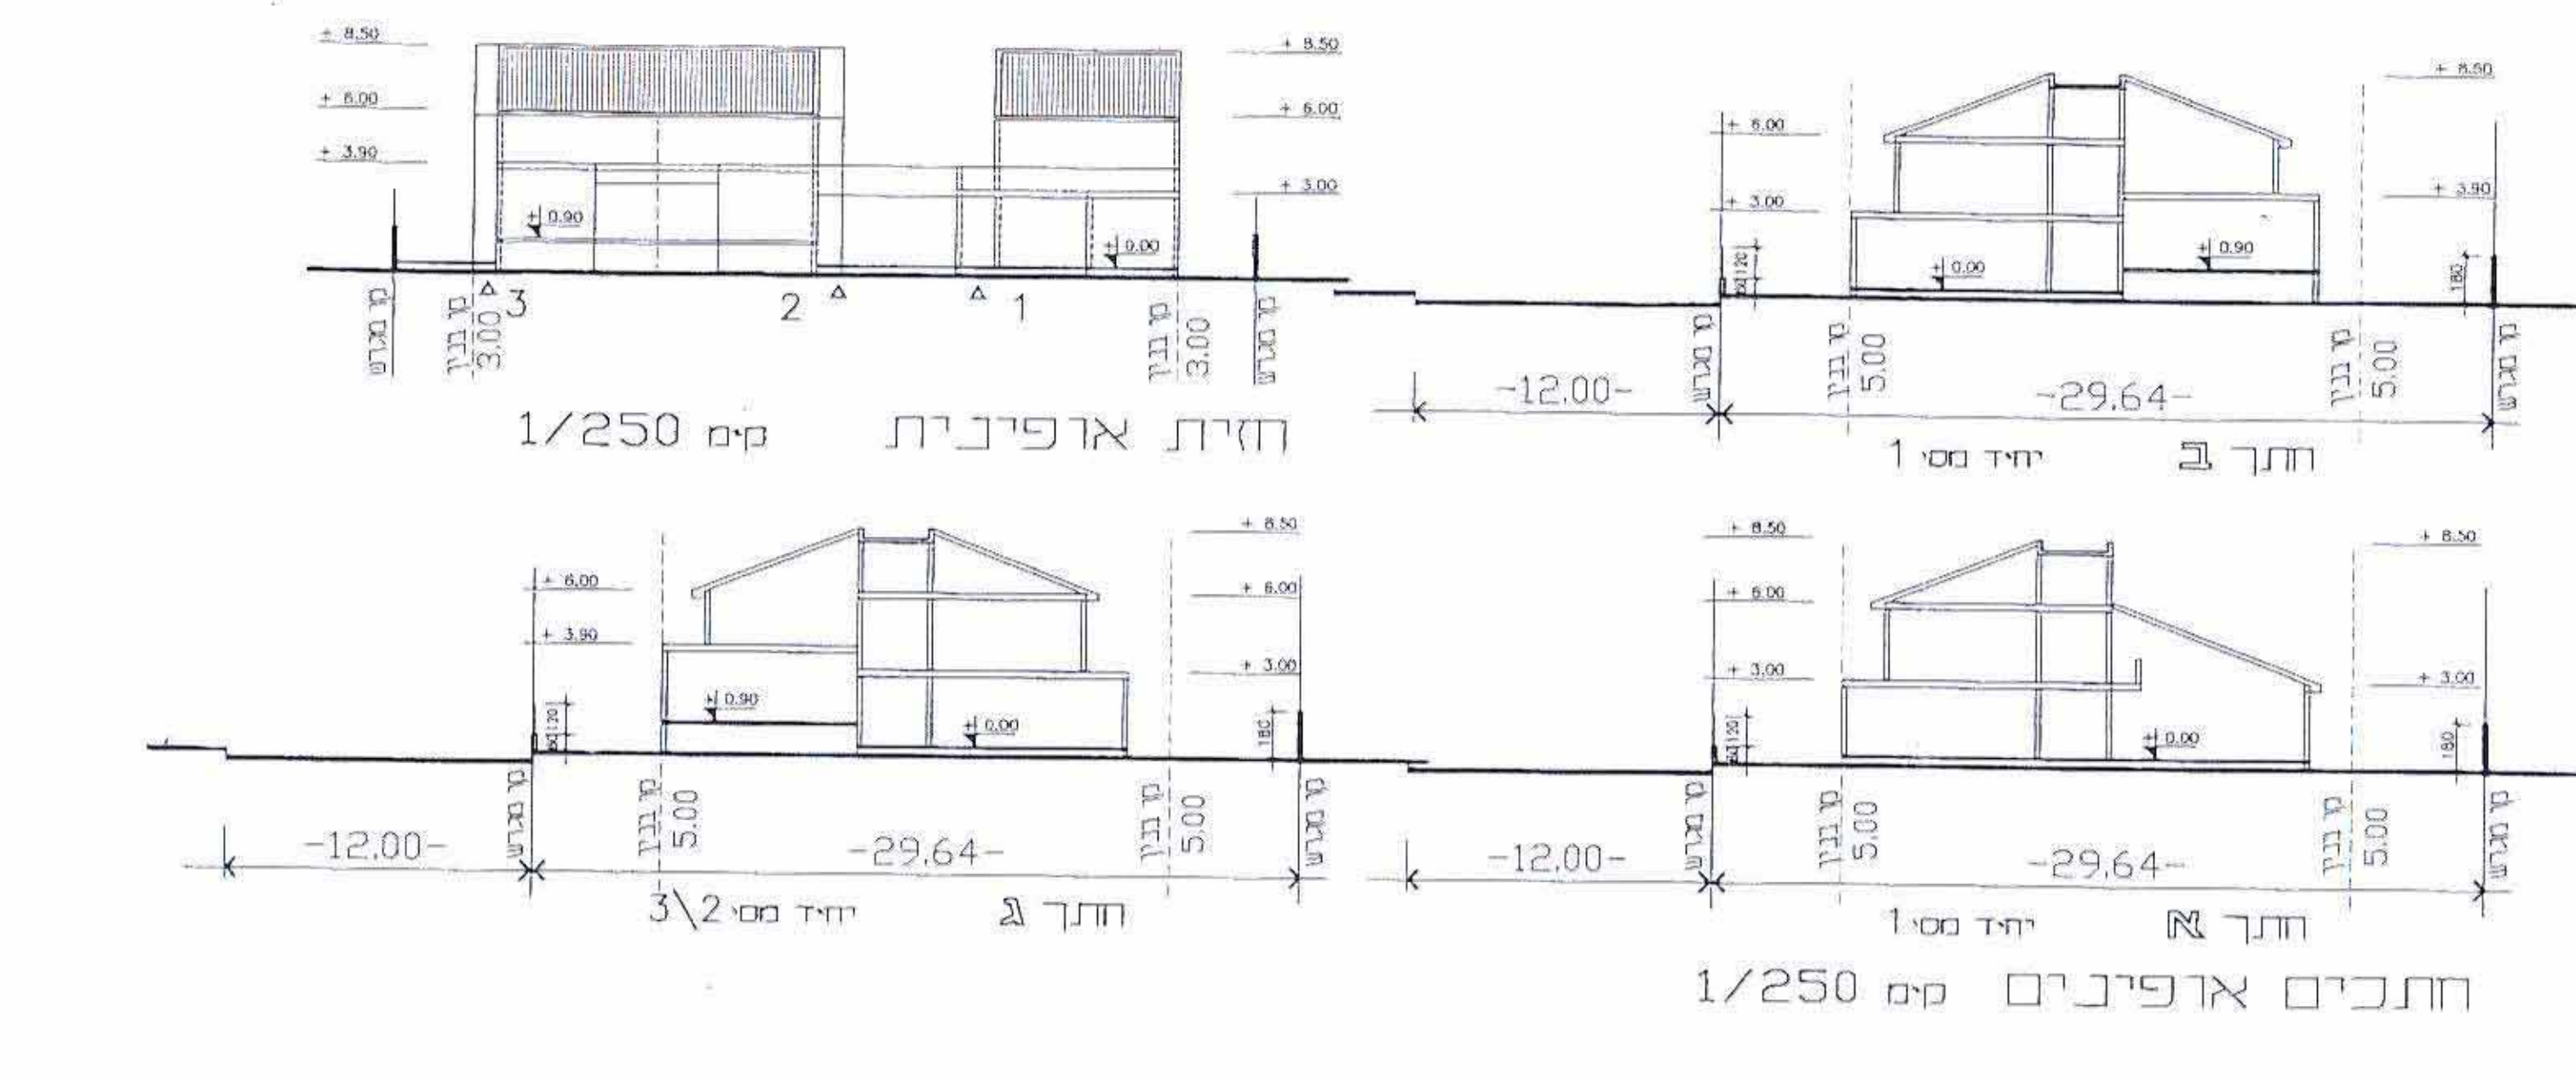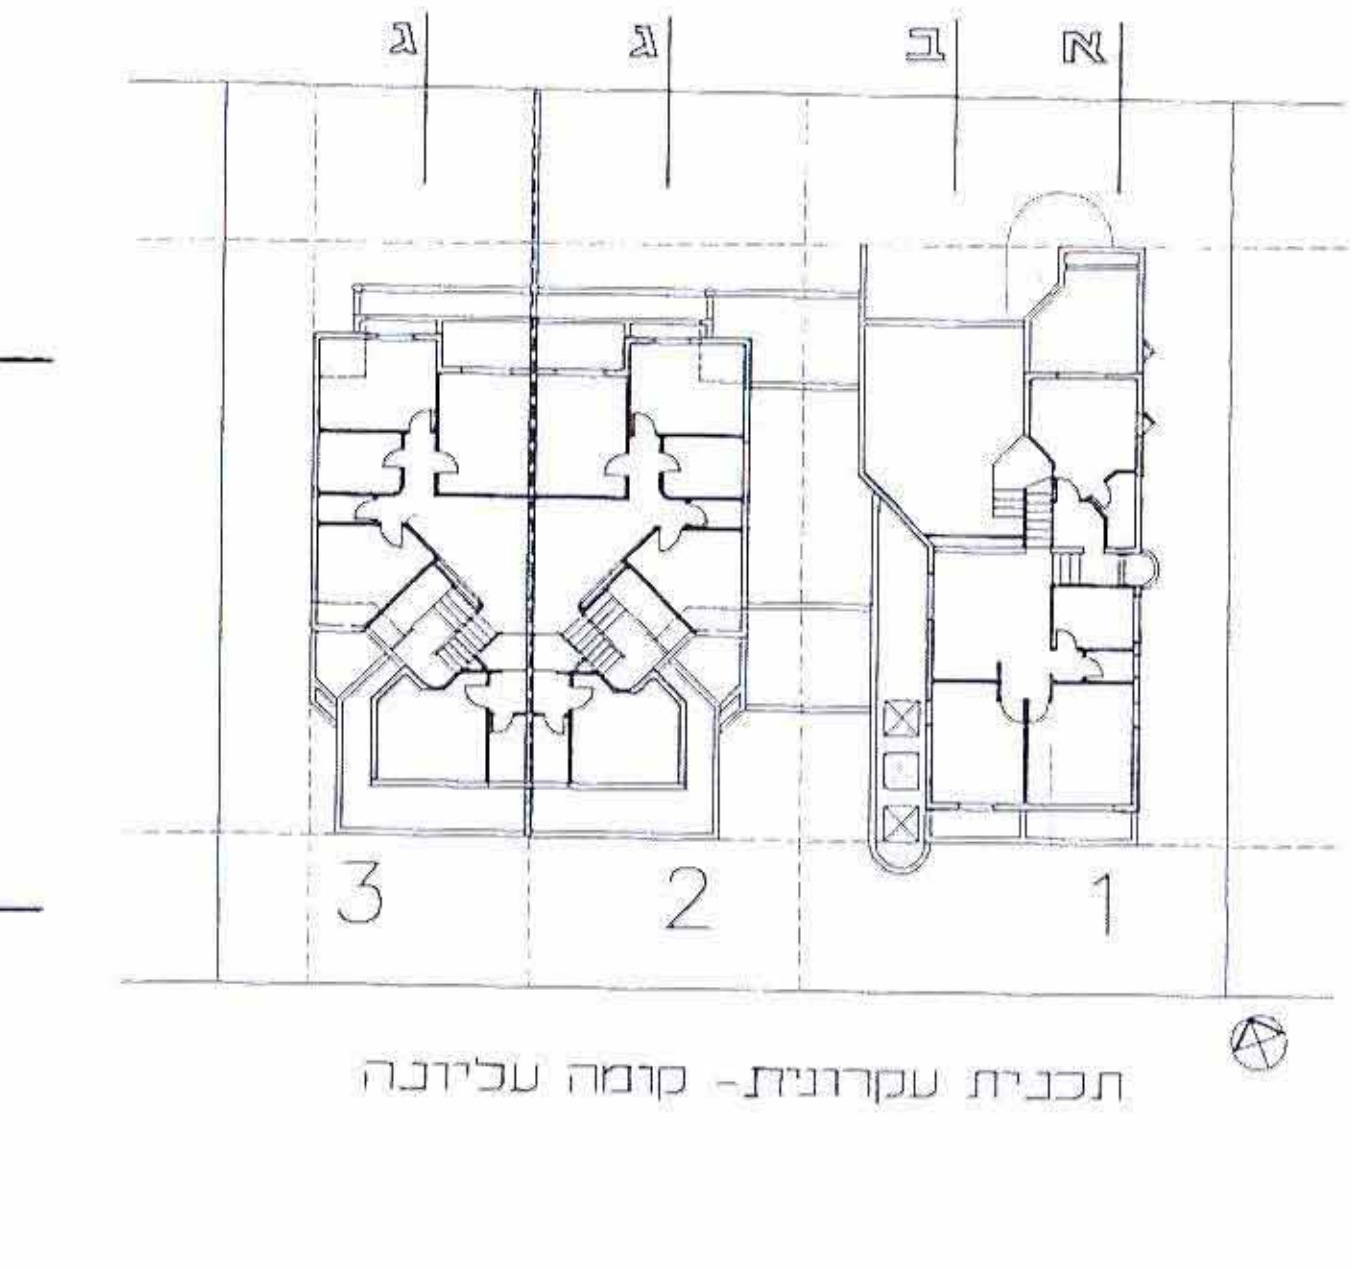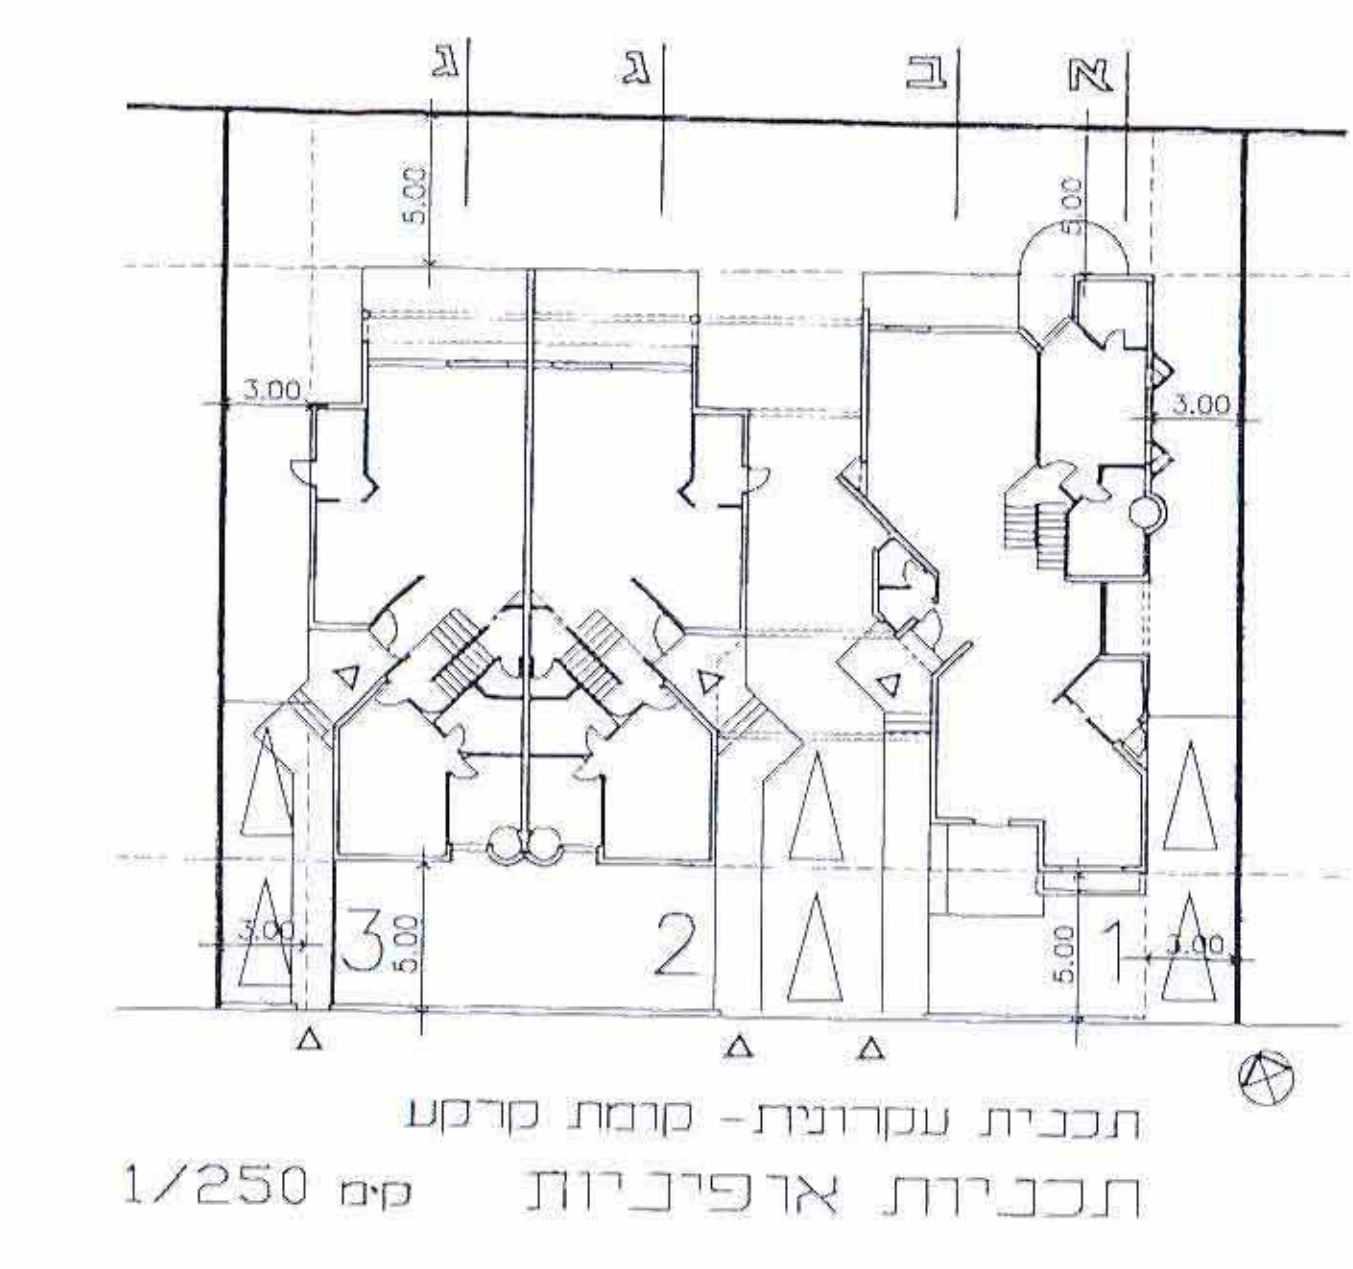

תרשים הסביבה
קמ. 1 : 500

