

מרחב תכנון מקומי "שורקות"

תשריט מצורך לתכנית שינוי מתאר -

מס' בר/מק/5/40


שינוי לתכנית מס' בר/2/40

תכנית לאיחוד וחלוקה מחדש לפי

פרק ג' סימן ז' לחוק

מסמך ג' - תשריט איחוד וחלוקה

- מחוז : המרכז
- נפה : הרחובות
- עיר : מושב קדרון
- מש : 4707 : חלק מחלקה : 23
- מגרשים : 22, 30 : חלק מגרשים : 69, 70
- משם ומגרשים עמ"י תביע בר/40
- מש : 4707 : חלק ממגרש : 174
- מקום : מושב קדרון
- בעלי הפרטע : מנהל מוקטעי ישראל
- היום ומגש התכנית : מושב קדרון מושב עובדים להתיישבות שיתופית בע"מ.
- עורך התכנית : יפניצי - שררה, אדריכלים ומתכנני ערים בע"מ
- שטח התכנית : 2.094 דונם
- קנה מידה : 1:250

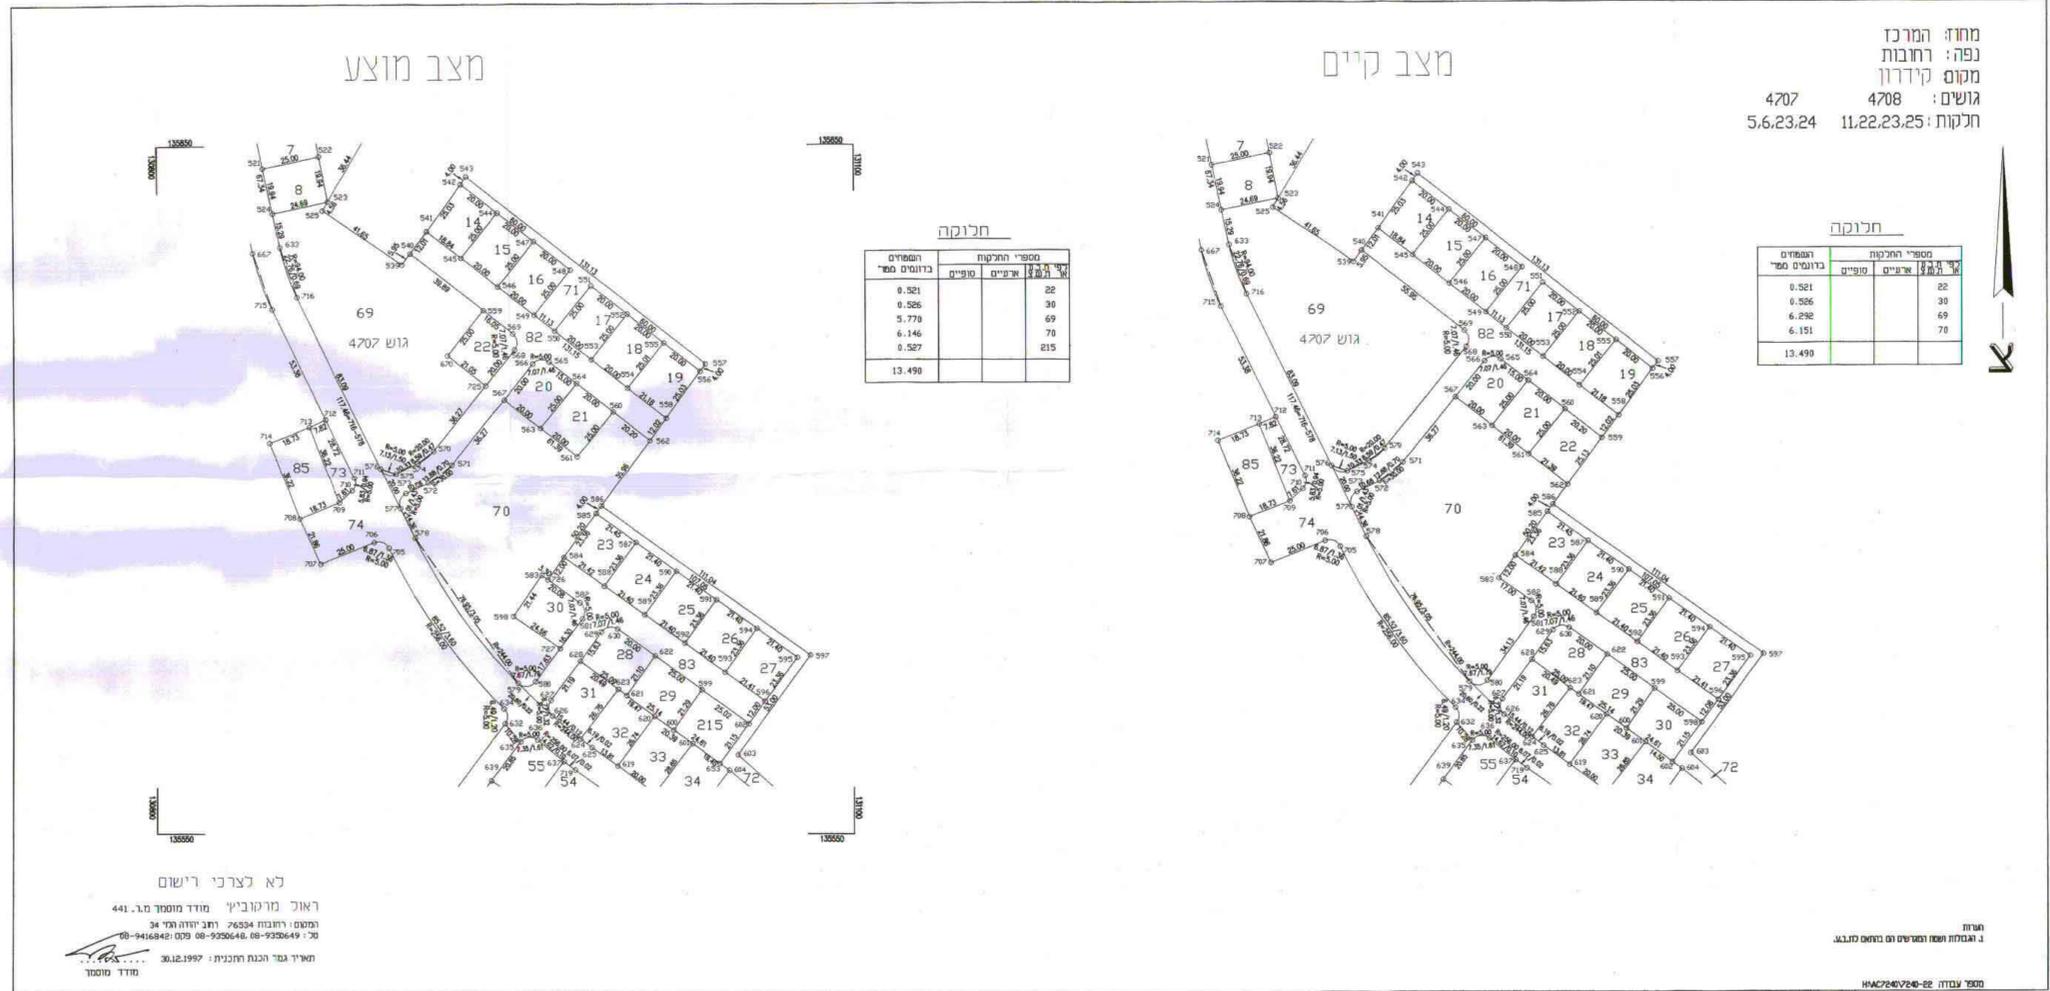

לא לצרכי רישום
ראוני מרקוביץ מודד מוסמך מ.ר. 441
תאריך: 30.12.1997

חתימת העדה המקומית	חתימת היוזם ומגש התכנית מושב עובדים להתיישבות שיתופית בע"מ.
תאריך	11-6-1998
6.2.97	
26.3.97	
14.4.97	
18.11.97	
18.2.98	
18.2.98	

6.2.97	לדיון בעדה המקומית
26.3.97	לדיון בעדה המקומית
14.4.97	לדיון בעדה המקומית
18.11.97	לדיון בעדה המקומית
18.2.98	לדיון בעדה המקומית
18.2.98	לדיון בעדה המקומית

תשריט מס' 10/3/98
11-6-1998

עדה מקומית שנקל
11/6/98