




יחיד	שטח	תקן	תכנית	תקן	שניקה וטענה
חסד	317	1:30	11	1:500	1
חסד	502	1:30	17	1:500	1
מלרדים	320	1:30	11		
סה"כ זרוע					
סה"כ מתכנן					
2					
3					

משרד הפנים
מינהל מחוז מרכז-רמלה
22-11-1998
ותקבל
תיק מס'

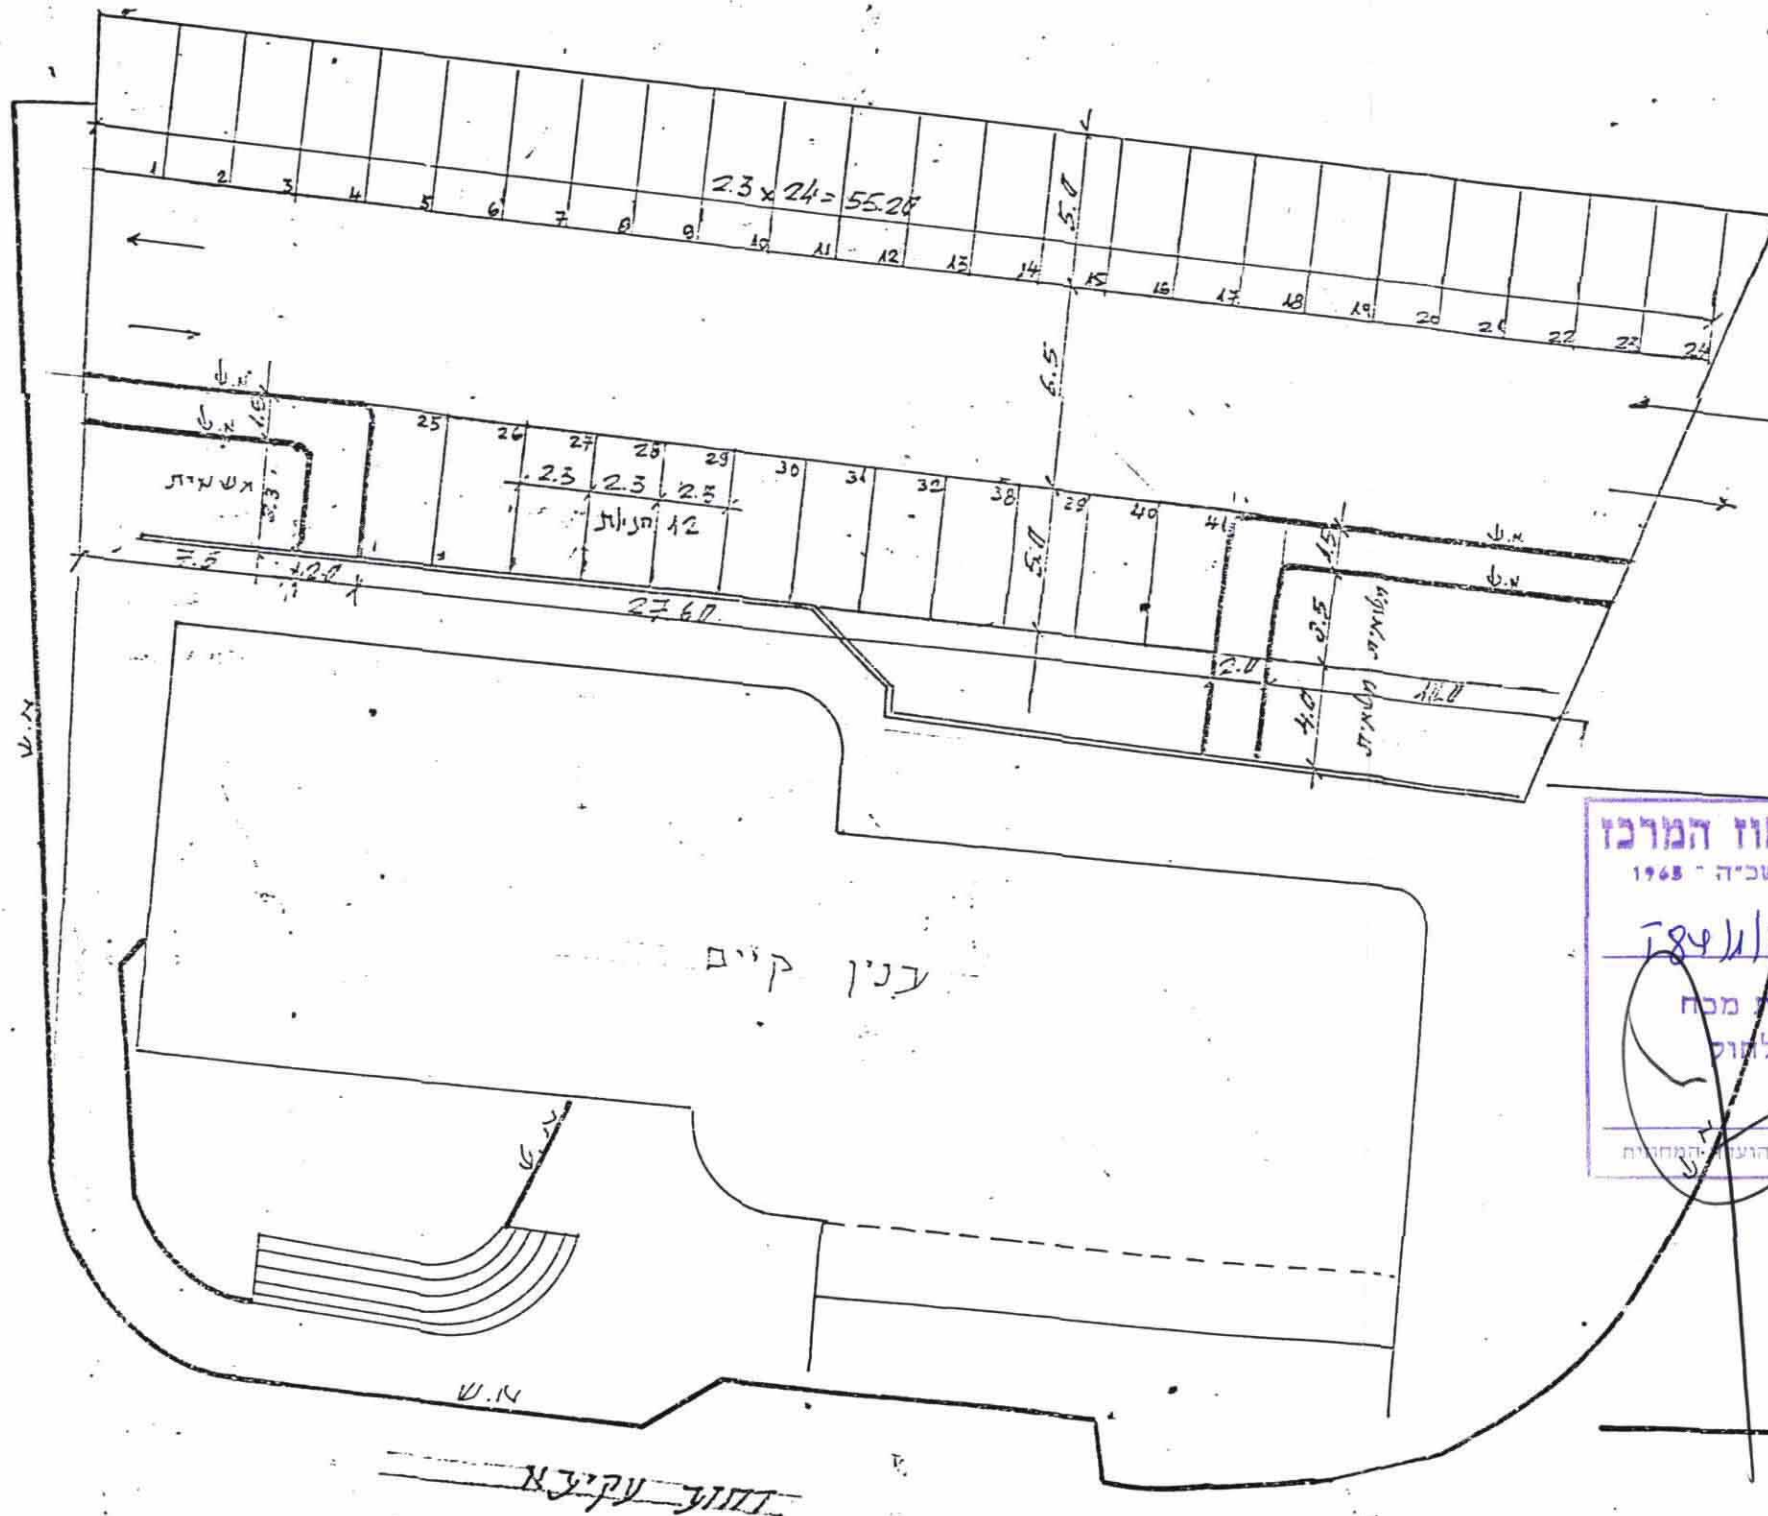

משרד הפנים מחוז המרכז
חוק התכנון והבניה תשכ"ה - 1965
אישור תכנית מס' 184/1
התכנית מאושרת מכח
סעיף 108 (ג) לחוק

חוק התכנון והבניה תשכ"ה 1965
ועדת משנה לתכנון ולבניה רעננה
תכנית 184/1
בישיבה מס' 96001 מיום 06.02.96
הוחלט
להמליץ בפני ועדת מחוזית
מזכיר

תע"ע רע/1/184 - נספח חנה

מרדכי גוממן מהנדס אדריכל
ח"א, רח' יוסף קארו 30, תל 552632-03