



מרחב תכנון מקומי רעננה  
 תכנית מתאר עם הוראות כמפורטת מס' רע/2002 א'  
 שיוני לתכנית מתאר מס' רע/2000; רע/בת/2002

נספח בינוי  
 קנ"מ 1:500

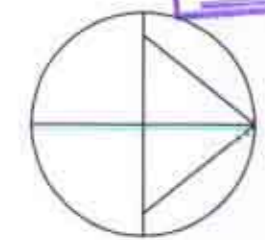


רח' הנופר א'

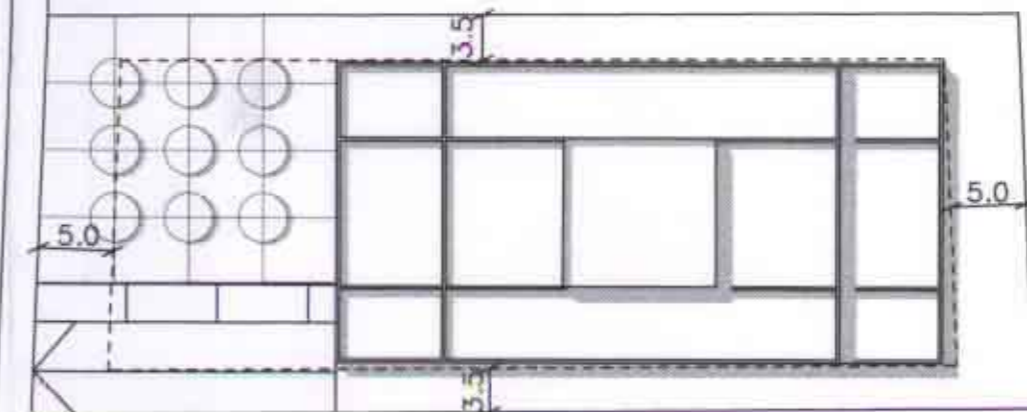

א'

תוכנית

קנ"מ: 1:500

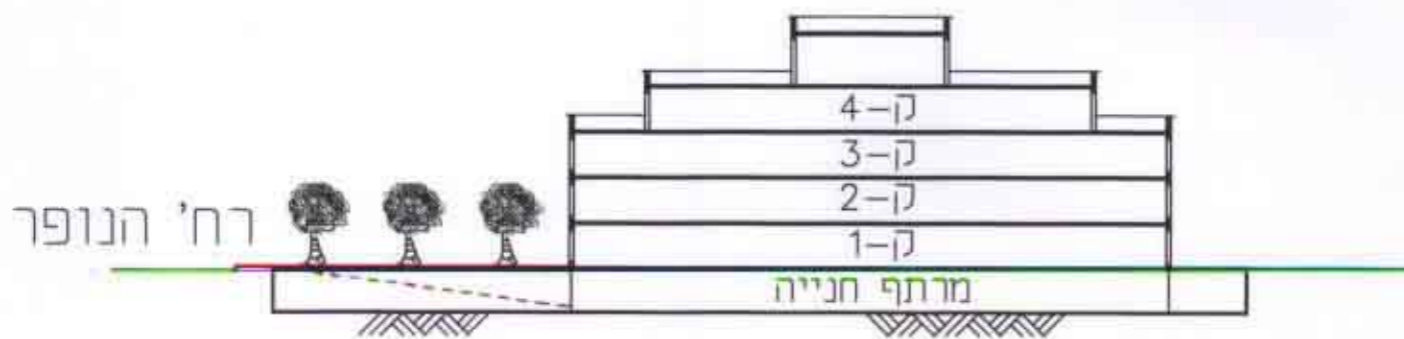

חתך א'-א'

קנ"מ: 1:500

