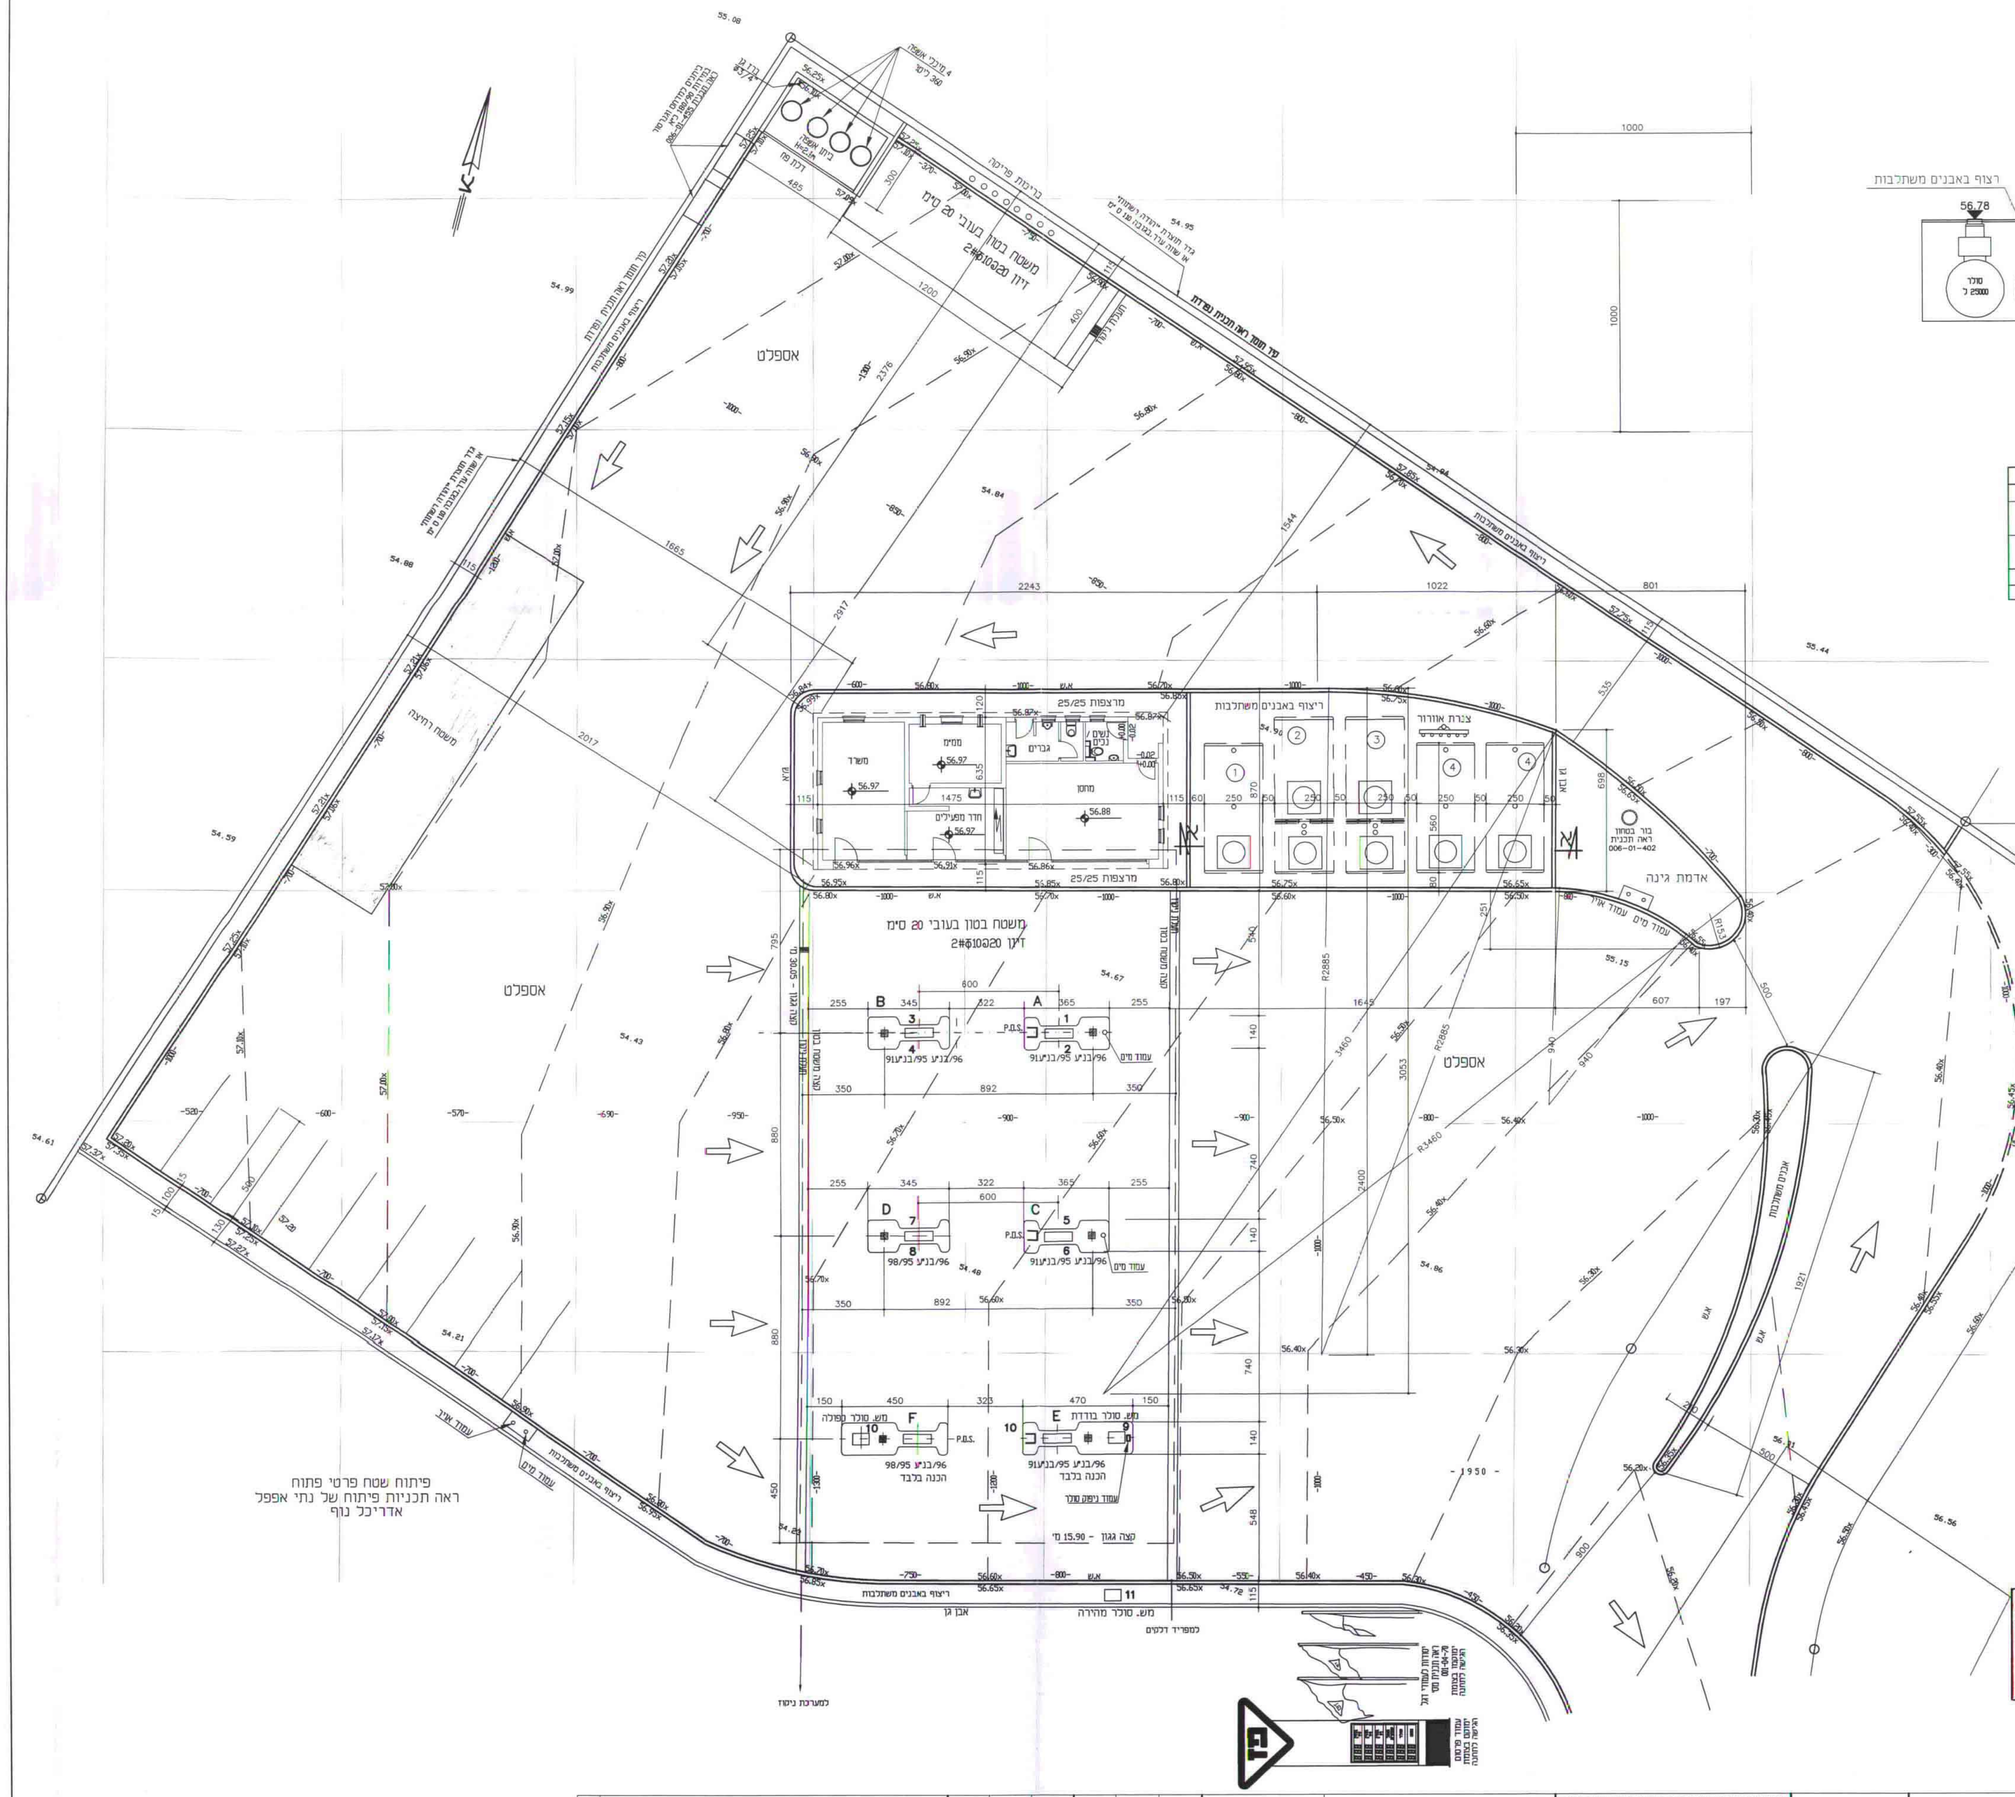

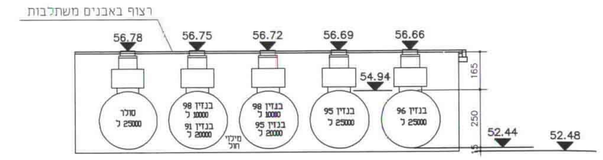

חתך לרוחב המיכלים 1:100
חתך א-א

טבלת מיכלים

מס'	קיבול לי	מידות סיס	מוצר	הערות
1	25000	ø 250x560	סולר	
2	30000	ø 250x680	בנזין 98 10000 ל בנזין 91 20000 ל	מיכל מפוצל
3	30000	ø 250x680	בנזין 98 10000 ל בנזין 95 20000 ל	מיכל מפוצל
4	25000	ø 250x560	בנזין 95	
5	25000	ø 250x560	בנזין 96	

טבלת משאבות

מס' אי	מס' משאבה	מוצר
A	1	בנזין95/בנזין91/96
	2	בנזין95/בנזין91/96
B	3	בנזין95/בנזין91/96
	4	בנזין95/בנזין91/96
C	5	בנזין95/בנזין91/96
	6	בנזין95/בנזין91/96
D	7	98/95 בנזין/96
	8	98/95 בנזין/96
E	9	סולר בודדת
F	10	סולר כפולה
	11	סולר מהירה

מקרא:

גבהים קיימים	63.00
גבהים מתוכננים	63.00x

No.	DESCRIPTION	BY	CHK.	APP.	APP.CHK.	APP.	APP.
1	הוספת ביתן אשפה						
	REVISIONS	DATE	DATE	DATE	DATE	DATE	DATE

BARAN-INBAR PROJECTS (1987) LTD. — CLIENT

DRAWING No.	DESCRIPTION
234-09-03	תכנית פרטים

REFERENCE DRAWINGS

אין לבצע את העבודה המתוארת בשרטוט פרט נתתם ואושר לבצוע.
THIS DRAWING IS NOT TO BE USED FOR CONSTRUCTION UNLESS SIGNED AND APPROVED FOR CONSTRUCTION

שרטוט זה הנו פרט וקניינה של ברן-ענבר פרויקטים (1987) בע"מ. לא לא יועבר כצד שלישי. יעמדה או יושאל ללא אישור בכתב מאת ברן-ענבר פרויקטים (1987) בע"מ.
THIS DRAWING IS CONFIDENTIAL AND IS PROPERTY OF BARAN-INBAR PROJECTS (1987) LTD. IT MUST NOT BE DISCLOSED TO A THIRD PARTY. COPIED OR LENT WITHOUT THE WRITTEN CONSENT OF BARAN-INBAR PROJECTS (1987) LTD.

CLIENT	BY	DATE	BARAN-INBAR PROJECTS (1987) LTD.	BY	DATE
MECH.ENG.			DESIGNED	G.E	20/02/96
CIV. ENG.			DRAWN	GINETTE	20/02/96
PROJ.ENG.			CHECKED		
APP.CONS.			APPROVED		

JOB No. 238-270

BARAN ברן ענבר פרויקטים (1987) בע"מ -INBAR PROJECTS (1987) LTD.

PAZ OIL COMP. LTD. פז חברה לנפט בע"מ

אגף נדלן ופיתוח נכסים

TITLE

תחנת תדלוק רבינוביץ -כפר סבא
תכנית כללית לעבודה

SCALE	קנ"מ	DRAWING No.	שרטוט מס'	REV.	הוצאה	DATE תאריך
1:100		234-09-02		4	15/10/96	

משרד הפנים מחוז המרכז
חוק התכנון והבניה תשכ"ה - 1965
אישור תכנית מס' 4339/ב/270
הועדה המחוזית לתכנון ובניה התליטה
ביום 13.10.99 לאשר את התכנית
יו"ר הועדה המחוזית

13.10.99 - 2.6.99