

ועדה מקומית לתכנון ולבניה "לנו" 1997
 תכנון: 11/22/97
 חתום: [Signature]

משמר אילון גז/11/22/א' תכנית בינוי ופיתוח


חתכים אופייניים לתכנית פיתוח לתשתיות ונוף

ק.מ. לפי הצורך


משרד הבנים
 מינהל מחוז מרכז-רמלה
 9-05-1999
 חתום: [Signature]

הערות:
 1. מיקום בריכות הביוב יקבע לפי הטומוגרפיה תחילת הסדף יכול להיות בצדה האחורית או השני של התעלה.
 2. במידה ותהיה צמחיה ליד התעלה, תהיה עם שורשים דוודים, עלולה לא נשירה.
 מחנע סתימת תעלות הניקוז בעלים וקרחים נושרים, וסיפוף הצמורות.

משרד המבחן מחוז המרכז
 חתום: [Signature]
 תכנית מס' 11/22/א'
 החכמת מאושרת מכח
 סעיף 108 (ג) לחוק
 יורד תכנית

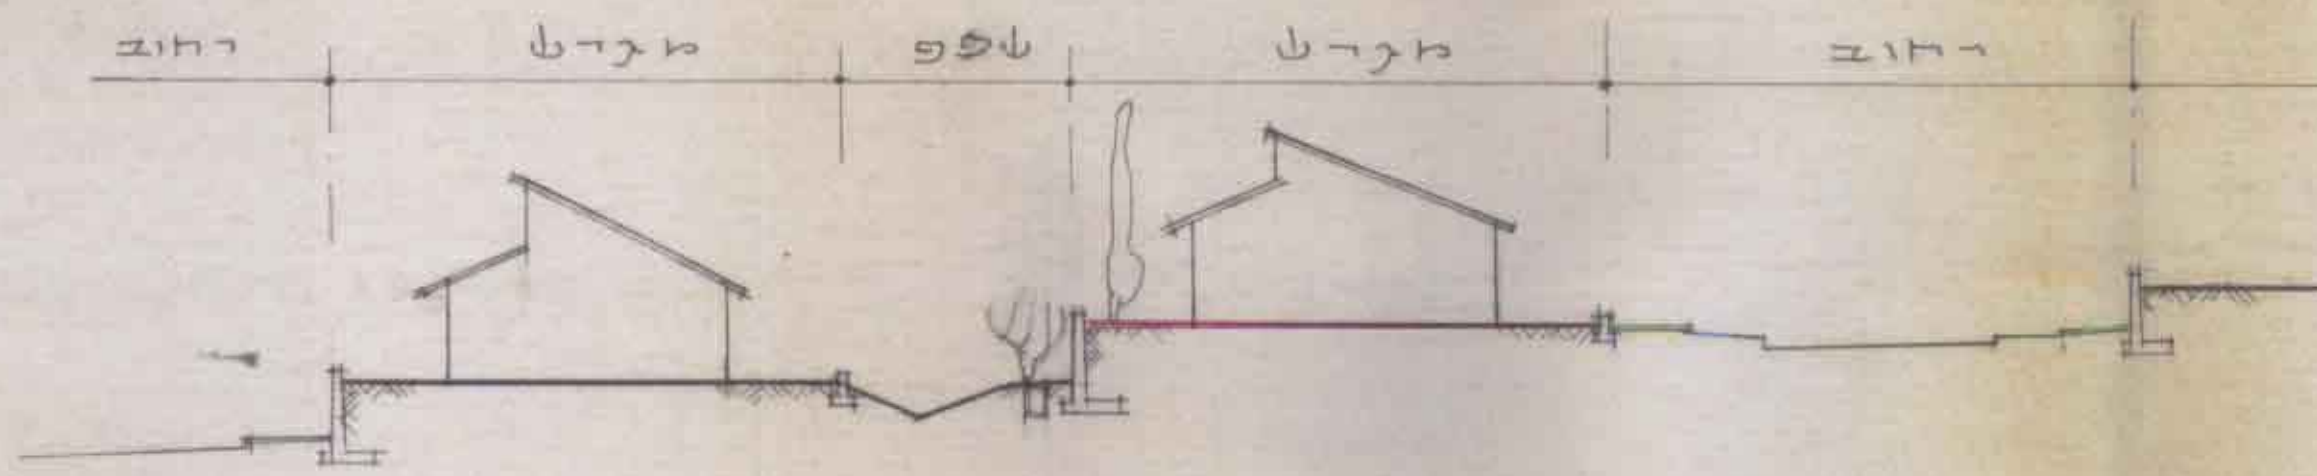


חתך אופייני כולל: רוחב הכביש, מגרשים ותעלת ניקוז
 קמ 1:200

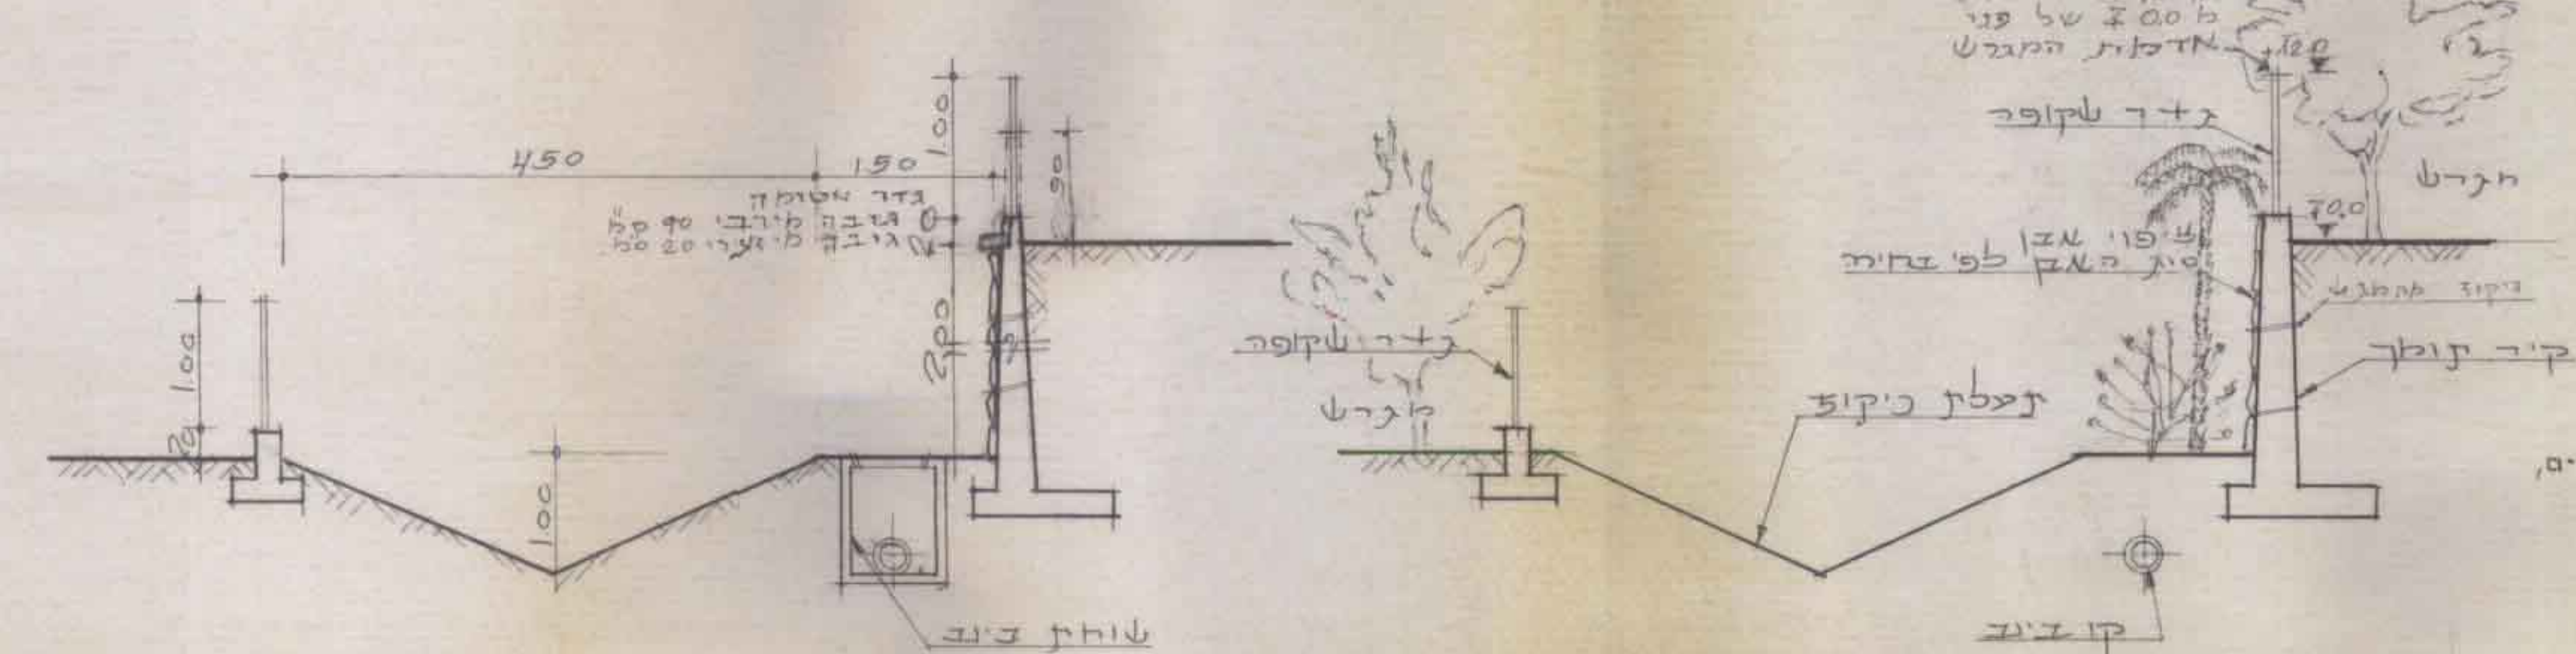


דוגמא לחתך בתעלת ניקוז עם שוחה
 קמ 1:50

דוגמא לחתך בתעלת ניקוז בלי שוחה
 קמ 1:50

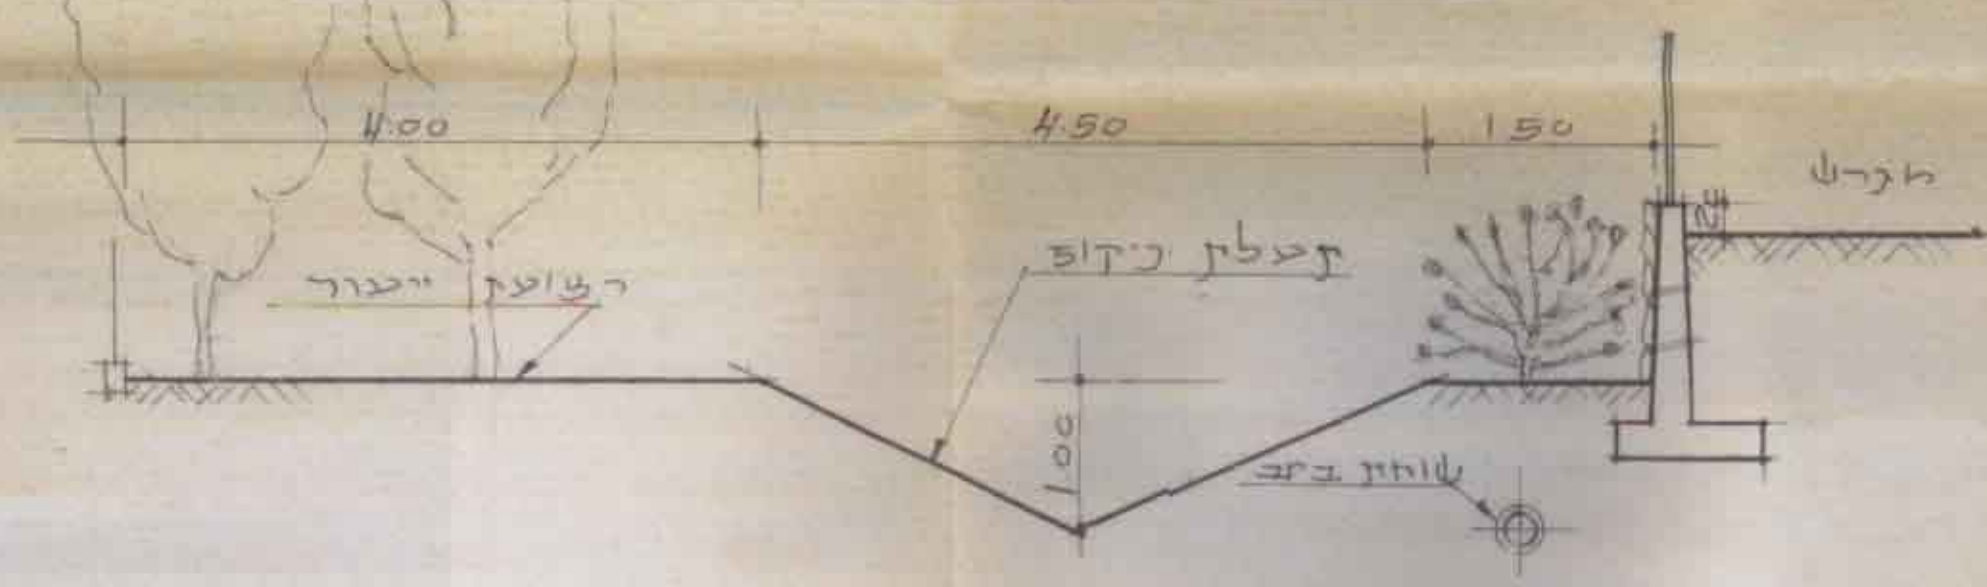


דוגמא לתשתית ברצועת היעור
 קמ 1:50

חתך אופייני לרוחב הכביש
 קמ 1:20

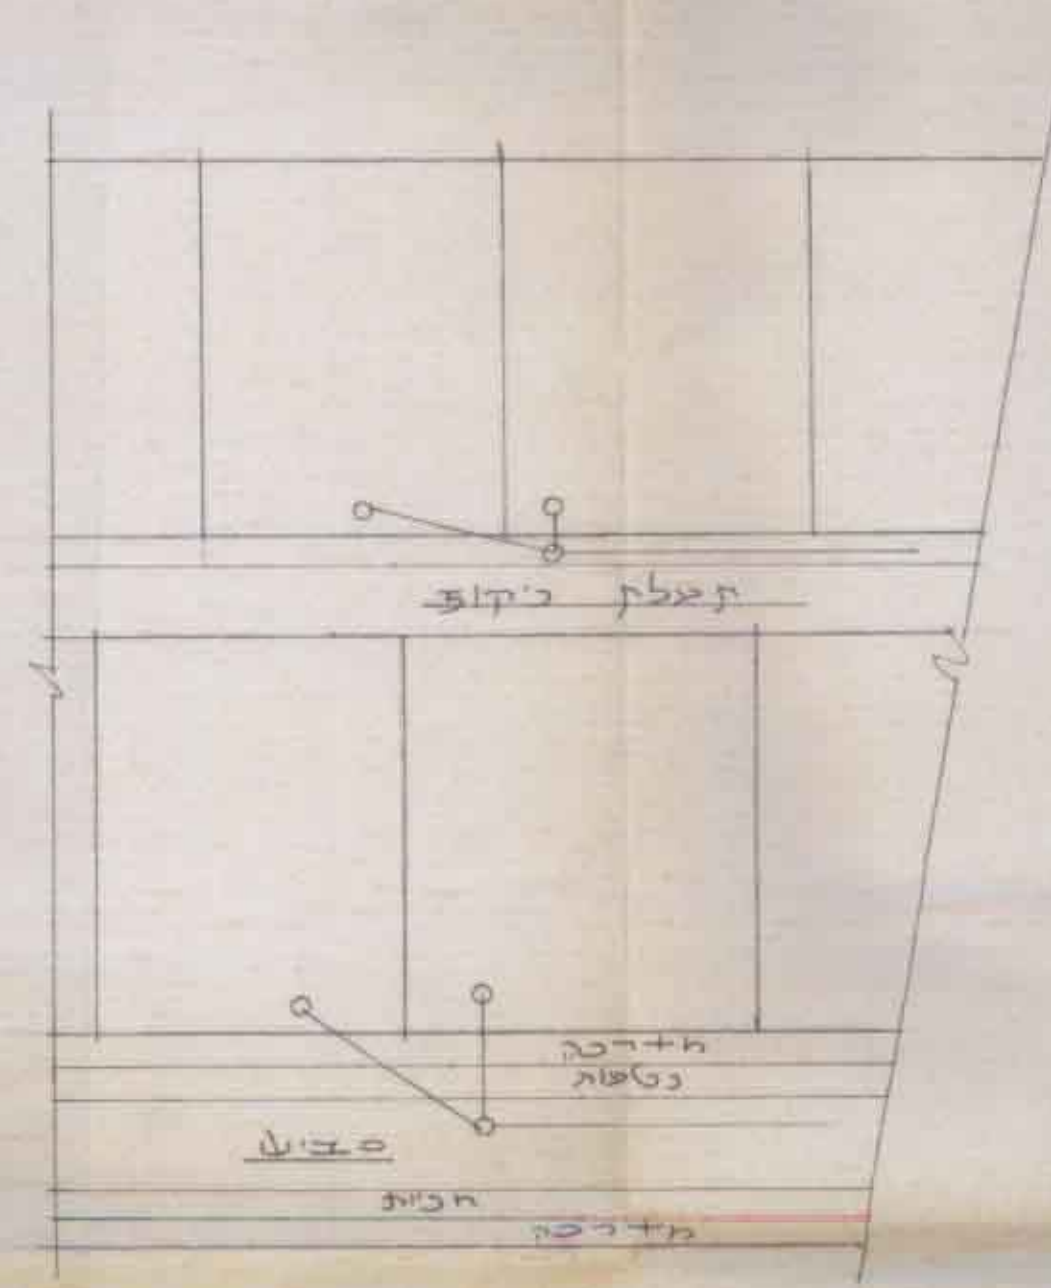

דוגמא לתכנית עם בריכות ביוב במגרשים ושוחות בתעלת הניקוז
 קמ 1:50

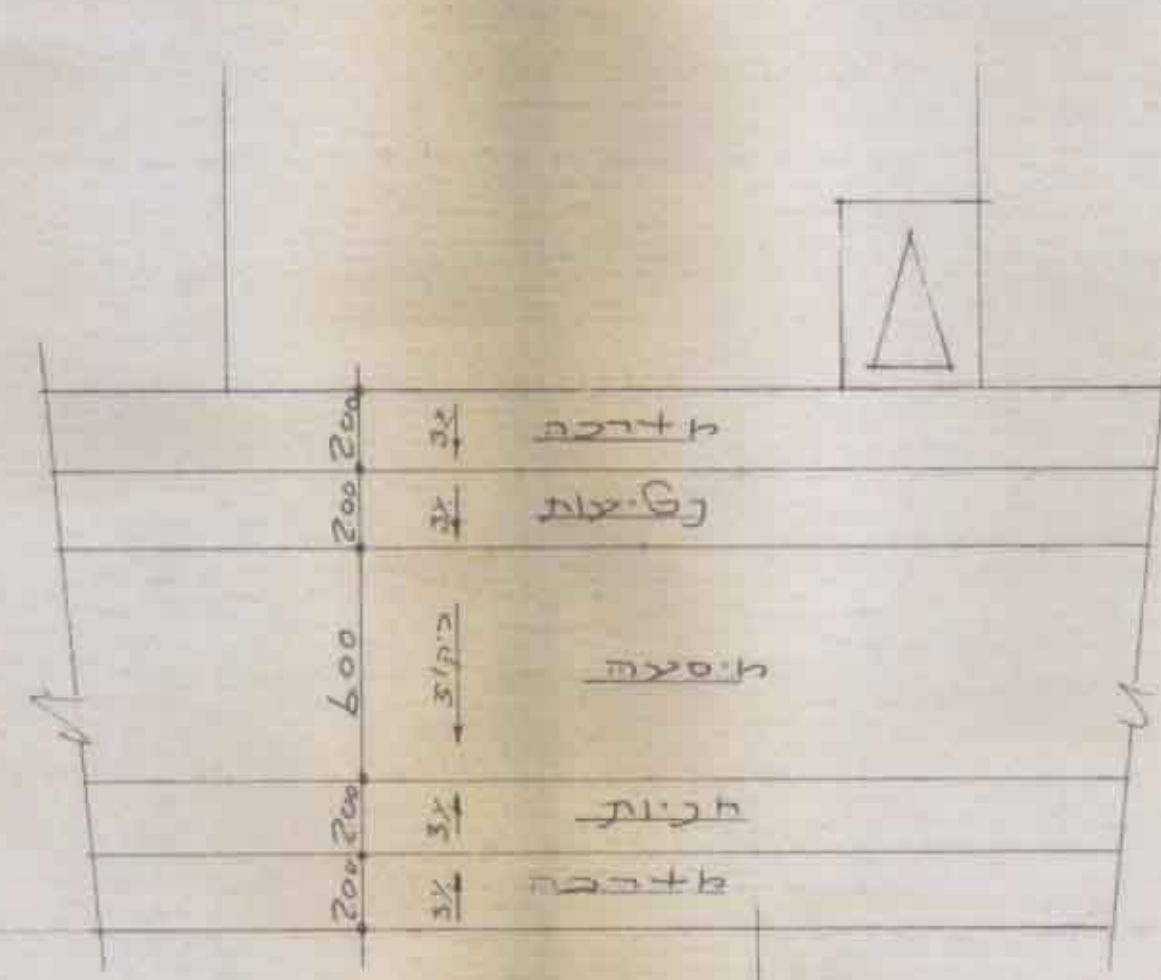

תכנית הכביש כולל פרטי מדרגות חניה ונטעות
 קמ 1:20

תאריך: 8.11.1997

אדריכלית שושנה בלחן
 רח אלקלאי 12 רחובות 76304
 טל: 08-9476570

משמר אילון
 מושב עובדים קהילי
 שותפות בעים