

אשראי הב/1-4/99 ה' קמילה בל/56

6985/94

GR K: \KAD\6985\94MMT500


נספח בינוי לתכנית הצ/4-1/49 ה'
קנה מידה 1:500

משרד הפנים
מינהל מחוז מרכז-רמלה
31-07-2000
ז"ת קבל
תיק מס'

חוק התכנון והבניה, תשכ"ה - 1965
הערה המקומית לתכנון ולבניה "שרונים"
תכנית מפורטת / מתאר מס' 49/1-4/99
לשטח תוקף.
משרד הפנים

משרד הפנים מחוז המרכז
חוק התכנון והבניה תשכ"ה - 1965
אישור תכנית מס' 49/1-4/99
התכנית מאושרת מבח
סעיף 103 (ג) לחוק
י"ד העדה הכותמת

05752357 3.1
30530596 3.1

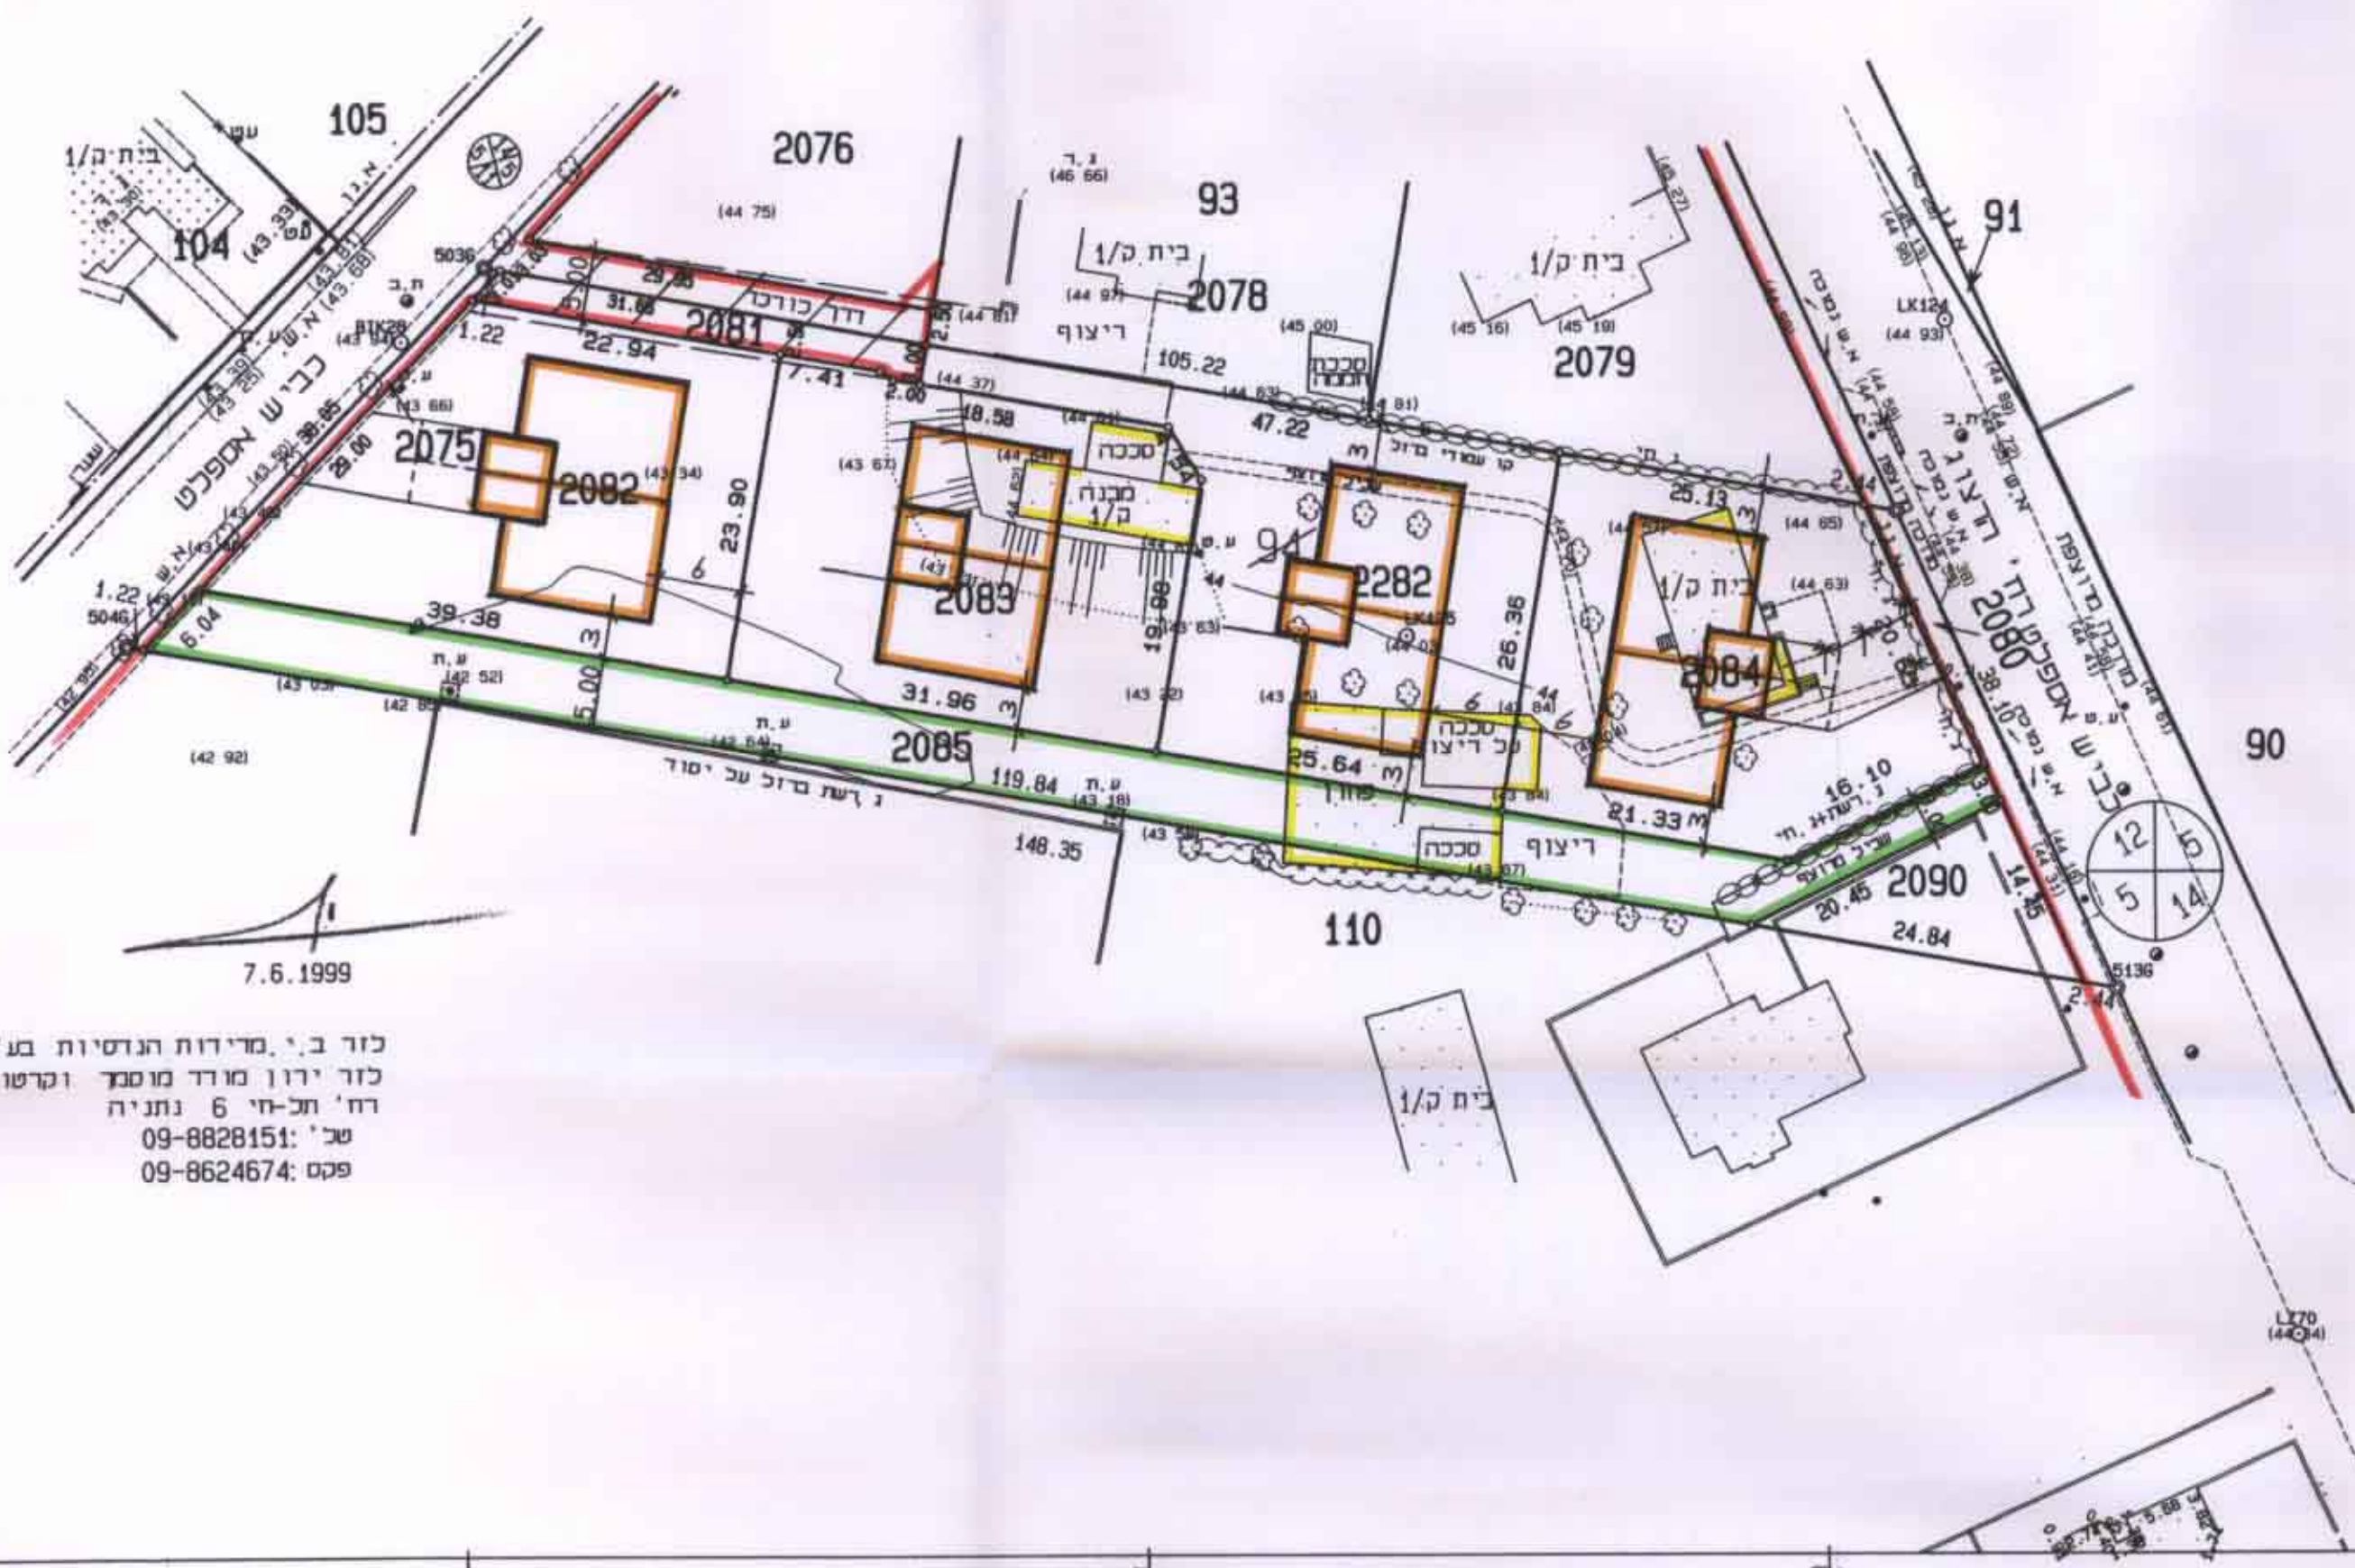

7.6.1999

לד"ר ב.י. מדידות הנדסיות בע"מ
לד"ר ירון מורד מוסמך וקרטוגרף
רח' תל-חי 6 נתניה
טל': 09-8828151
פקס: 09-8624674