

שנייים	מס	תאריך	תאור
1	11.01.00		חיספת גגדים במתקנים
2			
3			
4			

**הוכן עבור**  
**מינהל מקרקעי ישראל**  
**שם הפרויקט**  
 תוכנית מפורטת מס.מ/מ.ד/20  
 אזור שירותים,מלאכה ותעשייה ועזרה  
 פרום לתוכנית מתאר מקומית מס.מ/מ.ד/20/20

**שם התכנית**  
**נספח מס' 4**  
**נספח תנועה**


121001	תוכנית	121001-2	פרט
הכנון	שרשים	סבסלטה	אלדד
תאריך: דצמבר 97	קנה מידה: 1:1250		

**אמאב תחבורה**

ר"ר יד חורזים 4  
 ירושלים 93420  
 02-72999500  
 02-51748300

תחילת פרום גזען  
 תחילת פרום גזען  
 תחילת פרום גזען  
 תחילת פרום גזען

**חתכים - אזור-מלאכה מודיעין**  
 קנים : 1 : 500

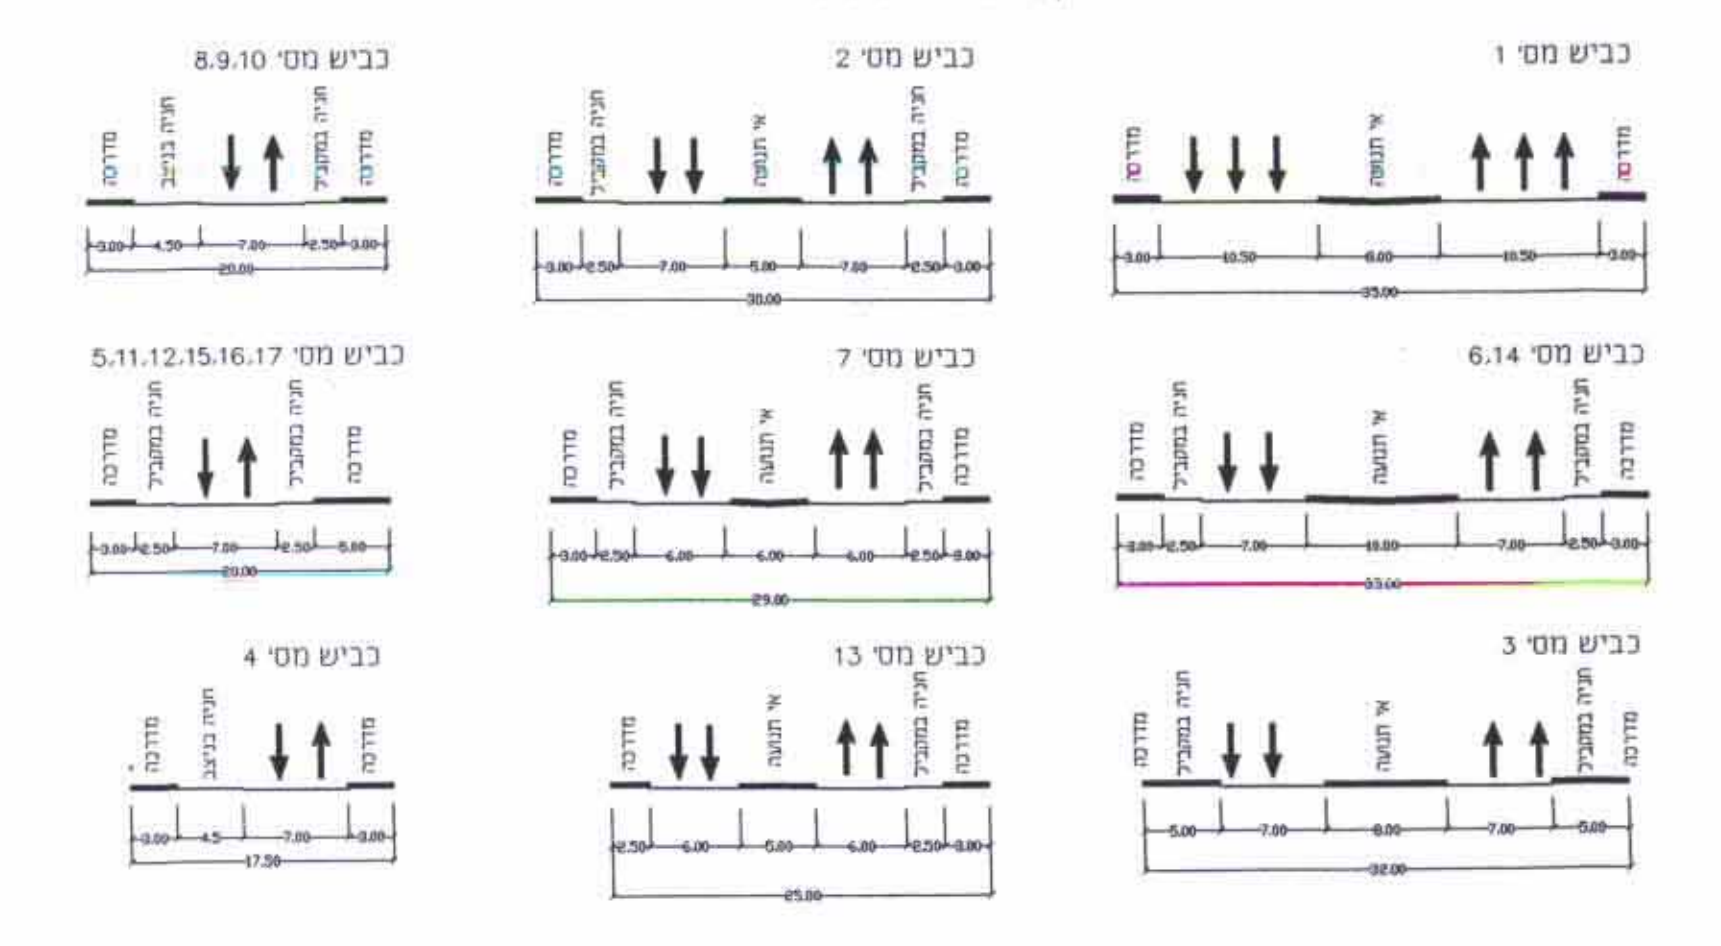

בית 631