
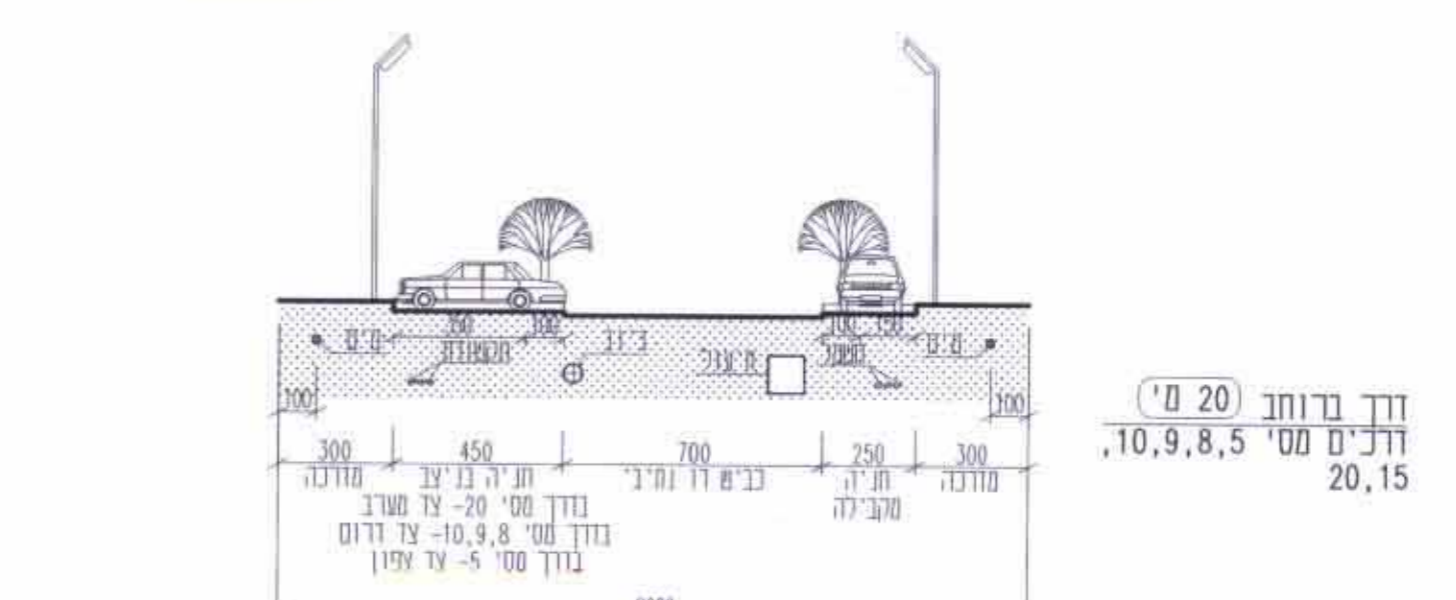
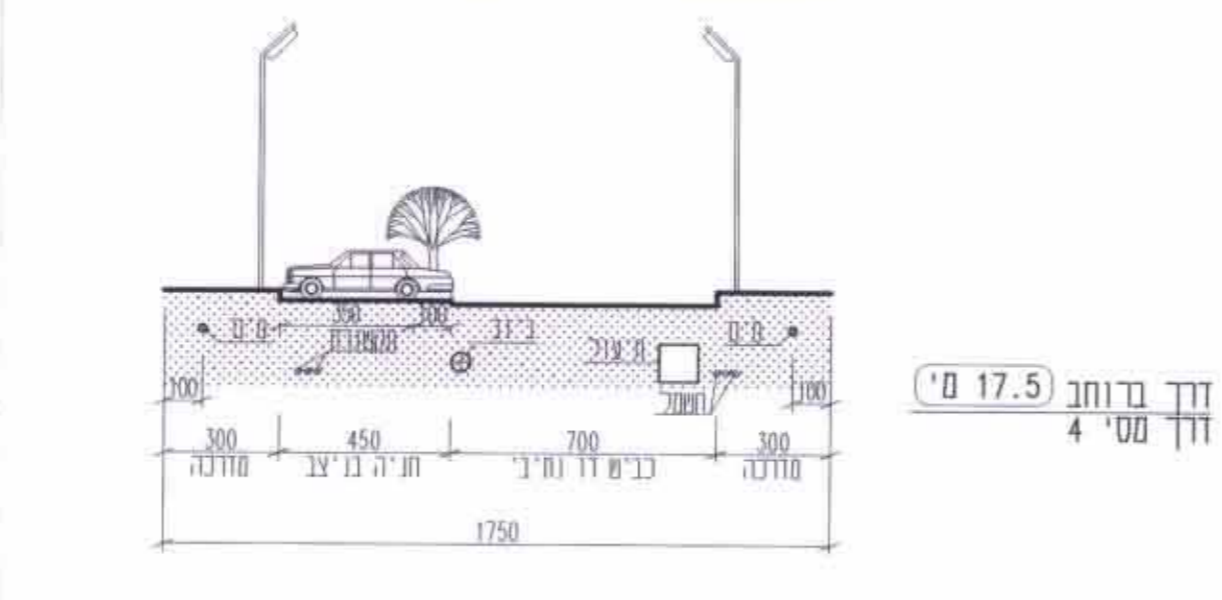
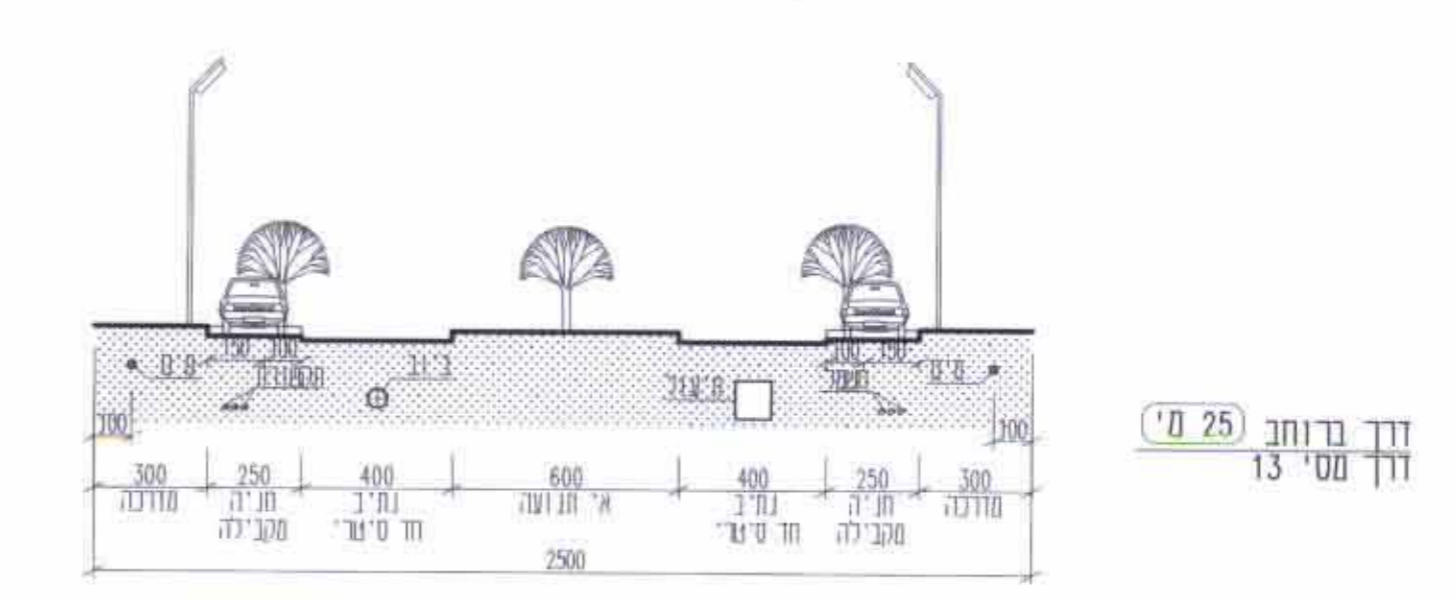
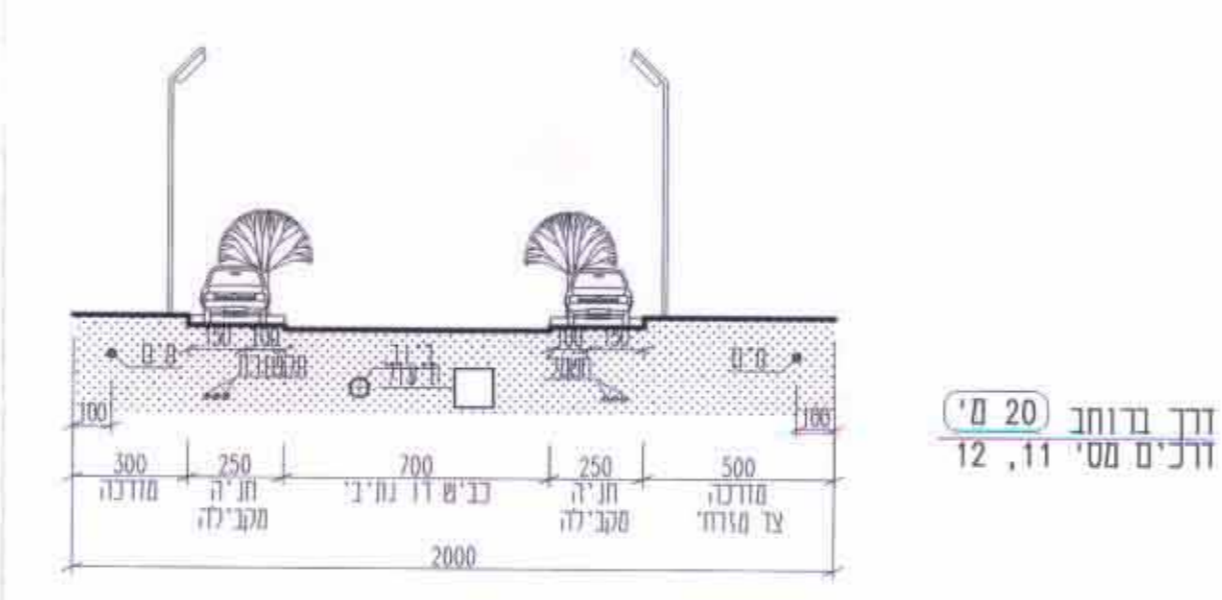
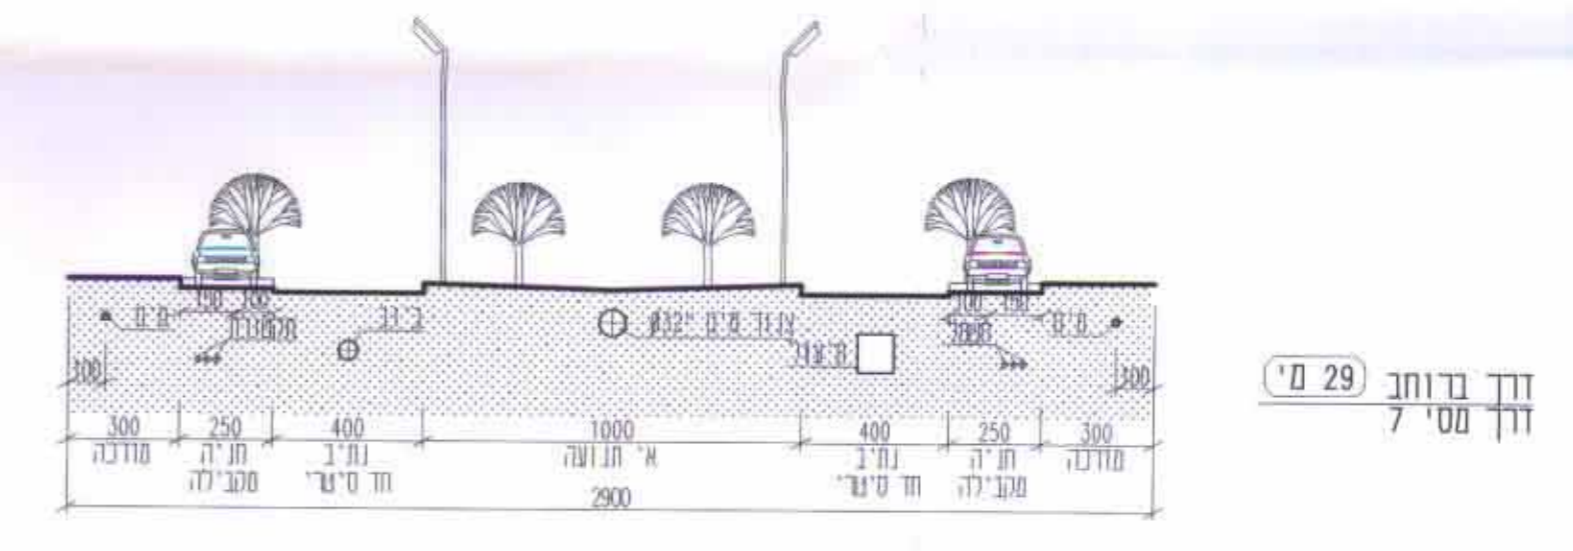
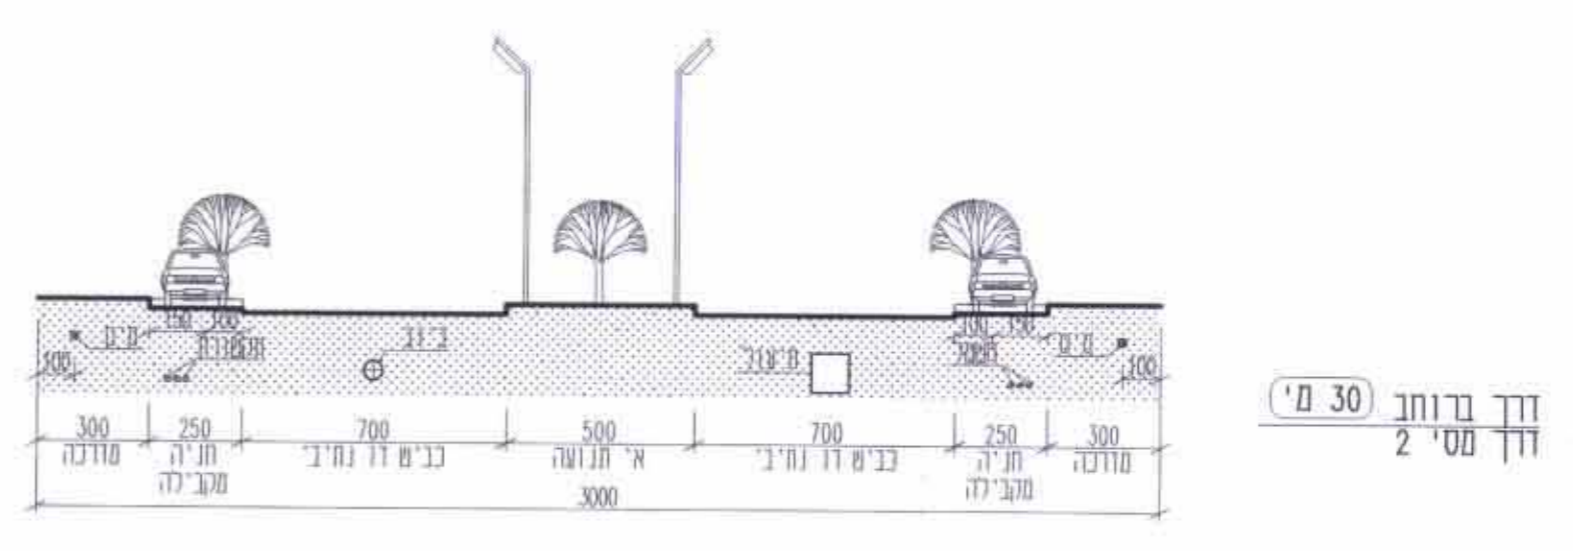
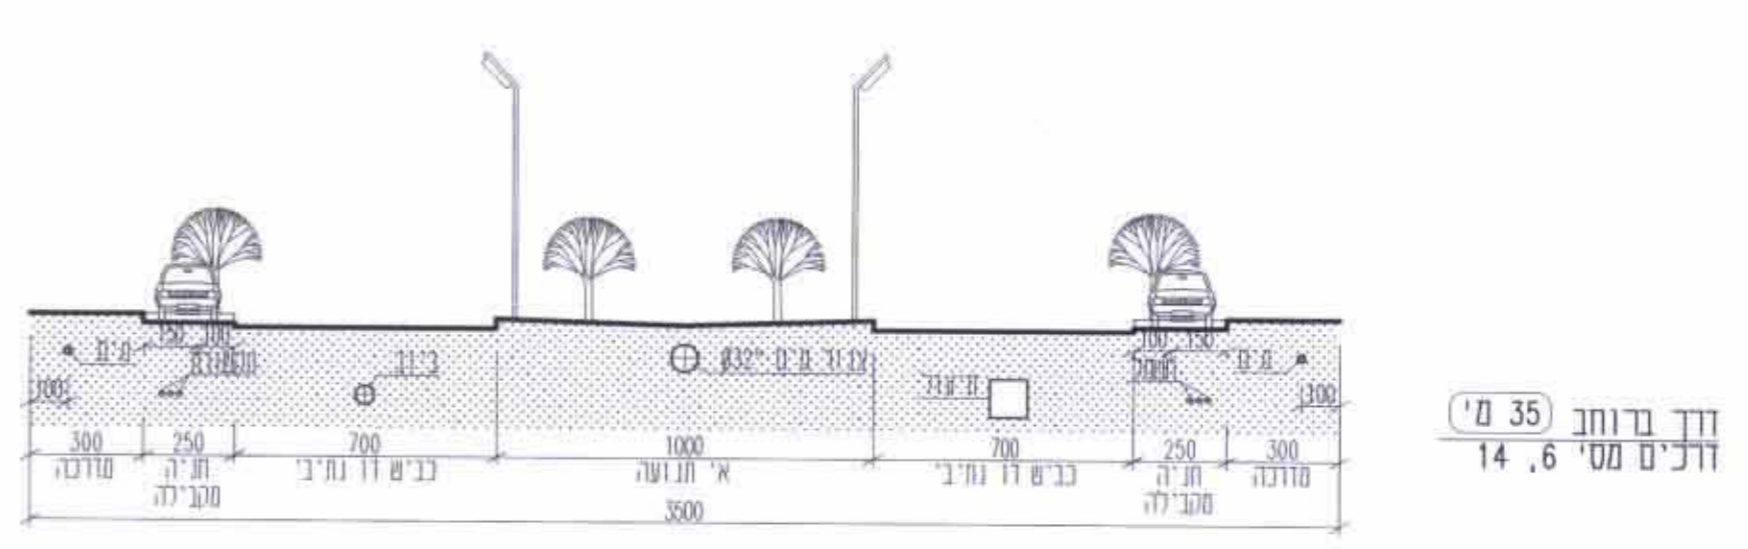
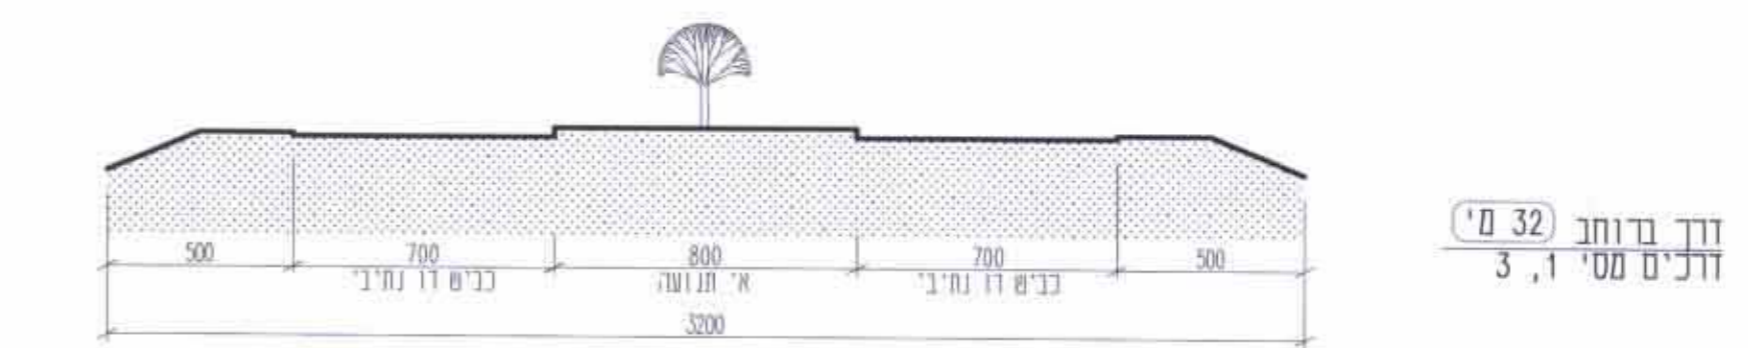


זמני מדידת מוטות בל אס

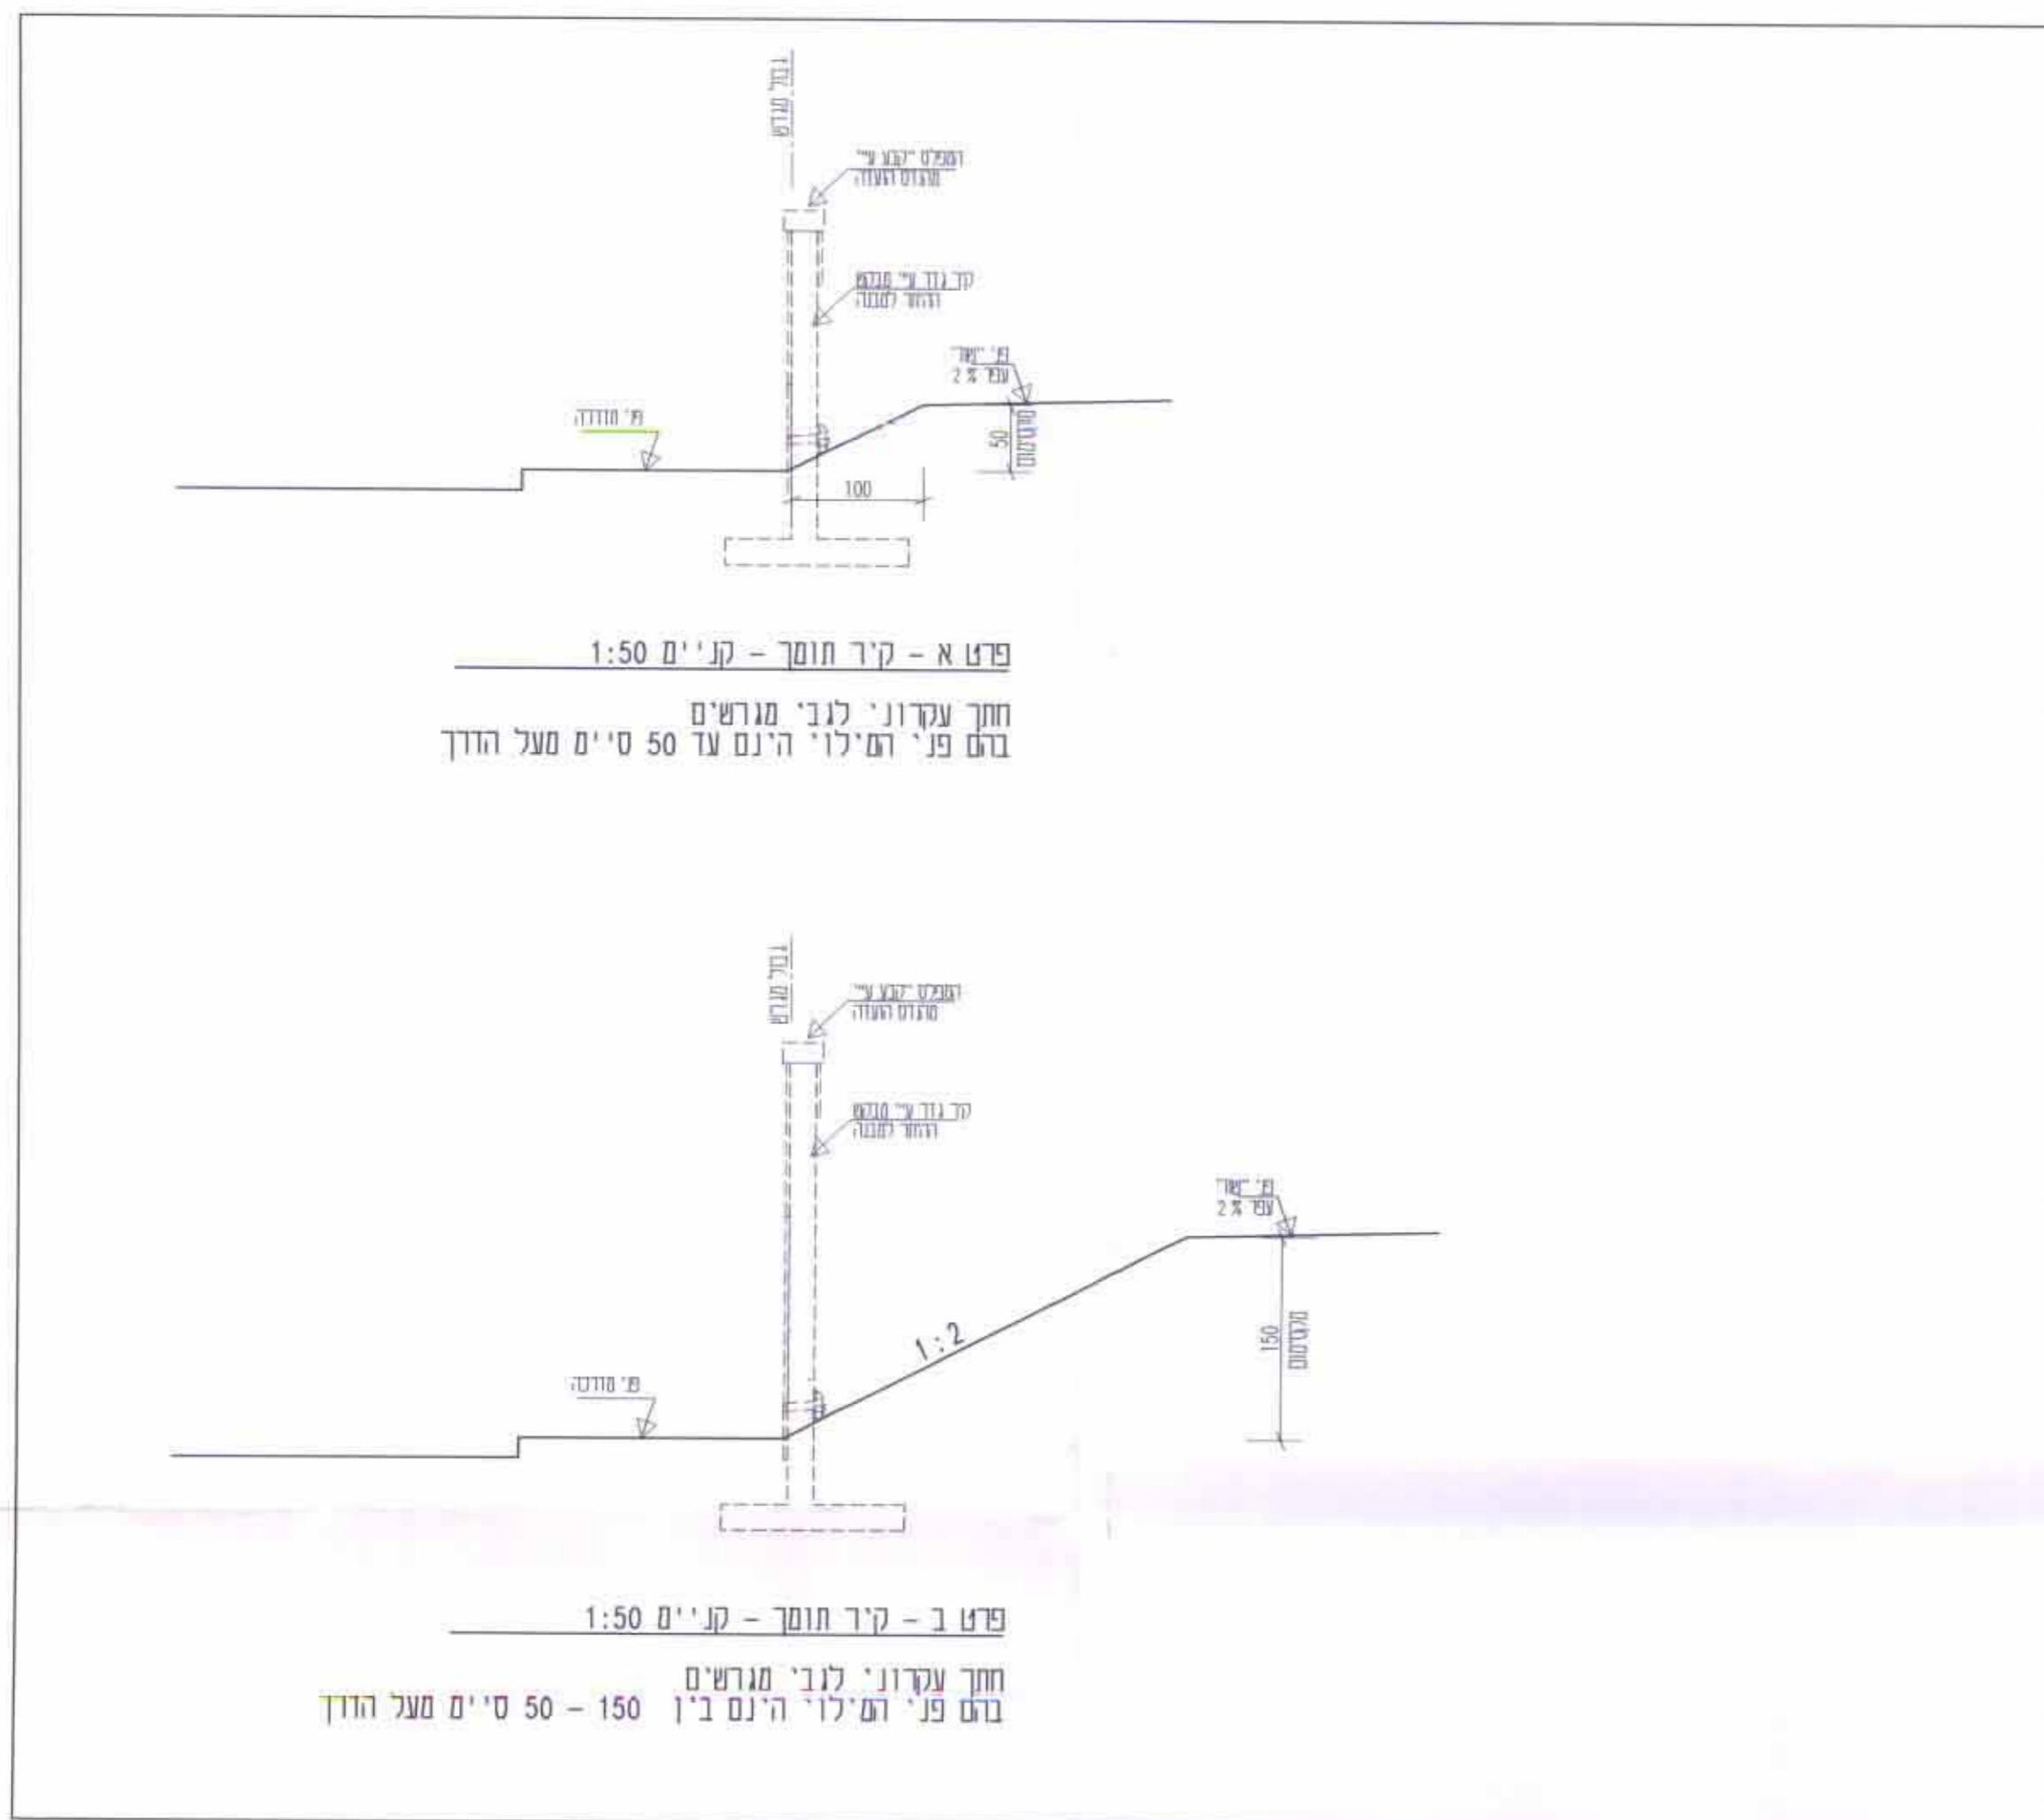

תכנית מתאר ומפורטת מס' מד/20  
 אזור שרותים, מלאכה ותעשייה זעירה

פרוט תוכנית מתאר מיפסיות מס' מד/2020

נספח מס' 1  
 חתכים טיפוסיים לסוגי הודכים  
 והנחיות לביצוע קירות גדר  
 למגרשים הנמצאים מעל לפני הדרך  
 קניי 1:50, 1:200

משרד תכנון:  
**אדריכלות אדריכלים בע"מ**  
 רחוב תל אביב 42999, טל: 03-6957889, פקס: 03-6918918

תאריך: 2.6.96	שם: אפרת
תאריך: 10.10.2000	שם: אפרת

הוועדה המינהלת להכנת ולפיקוח מיפסיות  
 החליטה לאשר להפקדה את תוכנית התכנון  
 כשם: אדריכלות אדריכלים בע"מ

במנהל: אפרת

יורד אוליצר  
 מנהל מינהלת