



חותך 4 קני"ם 1:500

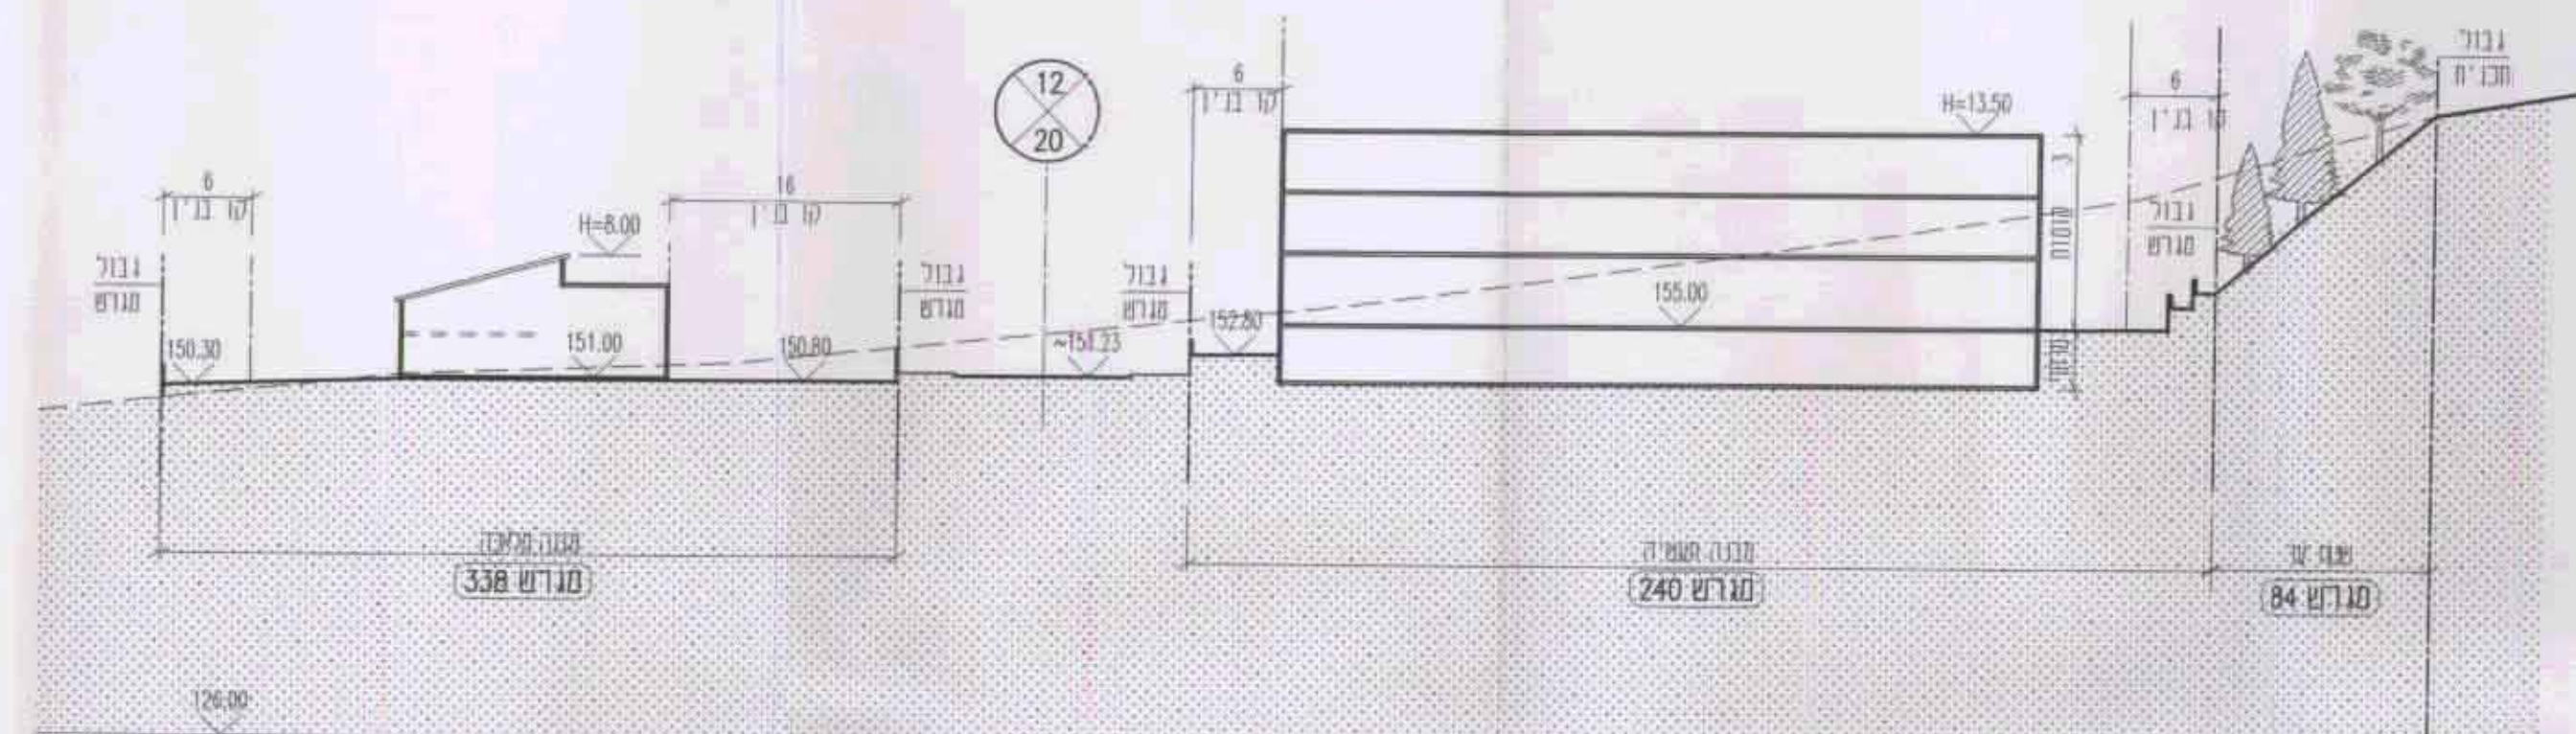

חותך 5 קני"ם 1:500

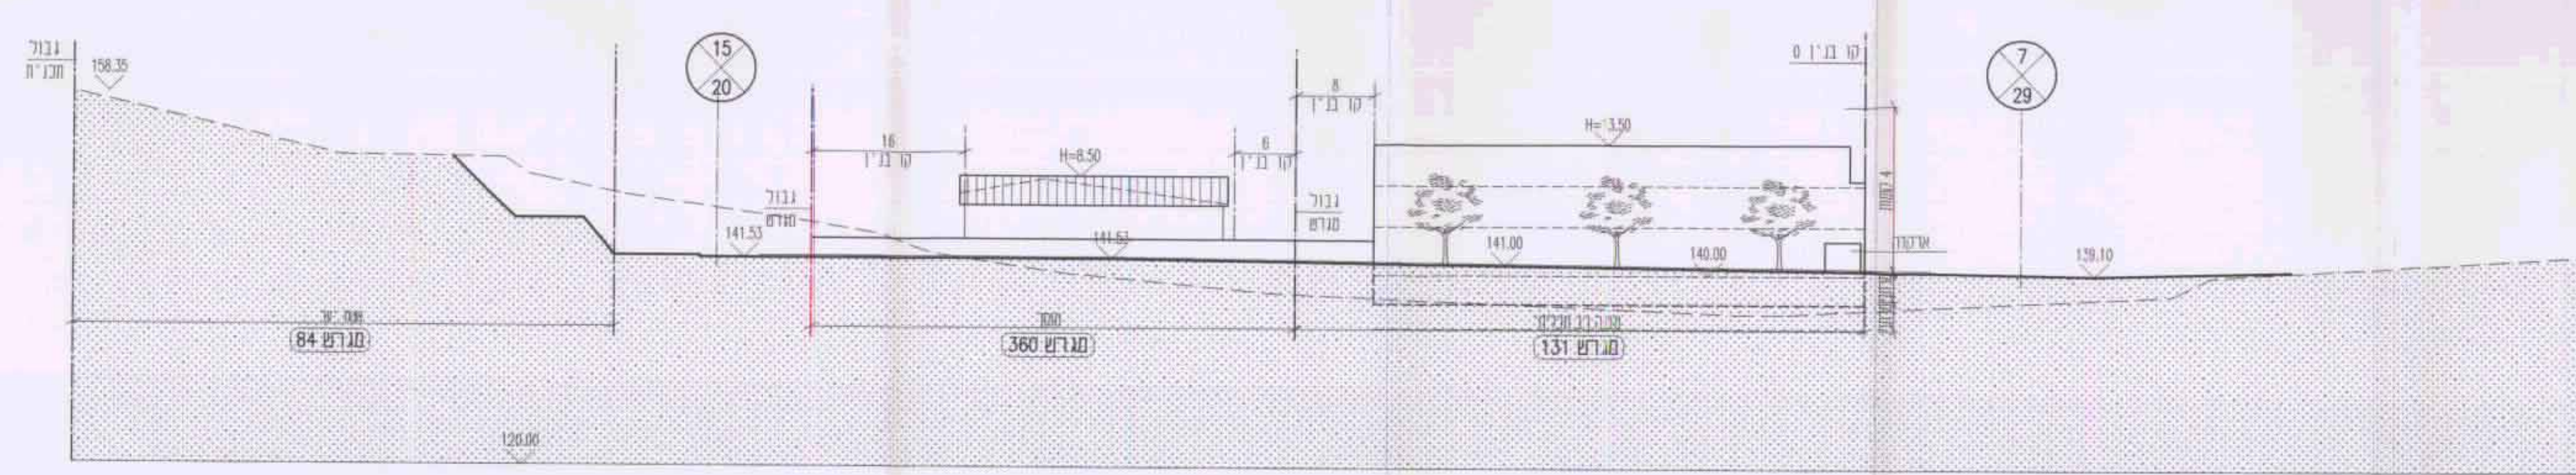

חותך 6 קני"ם 1:500

החלקים 4, 5, 6

הועדה המיוחדת להכנת ולביצוע פרויקט
 ה. ט. לאשר להקמה (מתן-תוקף לתכנית
 מעבד אשור רפ"ק
 יו"ר ועדה
 יו"ר ועדה
 יו"ר ועדה

משרד סביבה
מנהל התכנון והמרחב העירוני
 רחוב ז'בוטינסקי 18 תל אביב 62999 ז' 05-6957989 ז' 05-6918918
 תכנית מתאר ומפורטת מס' מ/20/
 אזור שרותים, מלאכה ותעשייה זעירה
 פרוט חובתית מואר מטרס ת' מס' 2020/
 נספח מס' 3
 חתכים טיפוסיים מס' 4, 5, 6
 קני"ם 1:500
 מאי"ר עברתי-10 מרץ 2000
 901-456