

מ"מ ח"ל 4/4/600/600 ח"ל 7

משרד הפנים  
מינהל ערים ומבנה  
10-09-2000  
ח"ק ב  
חוק מסי

מחוז המרכז  
19.06.2000  
נתקבל

מרחב תכנון מקומי - "הדרים"

תכנית מתאר מקומית הר/600/ווא' 4/  
שינוי לתכנית מתאר הר/במ/600/ווא'

תכנית באיחוד וחלוקה שלא בהסכמה, עפ"י פרק ג', סמן ז' לחוק  
בסמכות ועדה מחוזית

נספח בינוי מוצע - בלתי מחייב

משרד הפנים מחוז המרכז  
חוק התכנון והבניה חש"ב - 1965  
אישור תכנית מס' 666/ווא' 4/  
הועדה המחוזית לתכנון ולבניה  
ביום 5.5.2000

נפה - פתח-תקוה

מקום - הוד-השרון, מגדאל, רח' חנקין - שביל התפוזים

גוש - 6413, חלקה - 86

שטח התכנית - 10,248 מ"ר

בעלי הקרקע - אסתר קופלוביץ, יורש שרה אורליו, מלכה גודאלי, גור-אלי צבי, מולמן שולמית

היוזמים - בעלי הקרקע

המבצעים - עדיית הוד השרון ובעלי הקרקע

עורך התכנית - ארכיטקט אריאלה לב-תמיד


תאריך: 22.05.00

חתכים - קנ"מ 1:250




תכנית בינוי  
קנ"מ 1:500

חתך 1-1

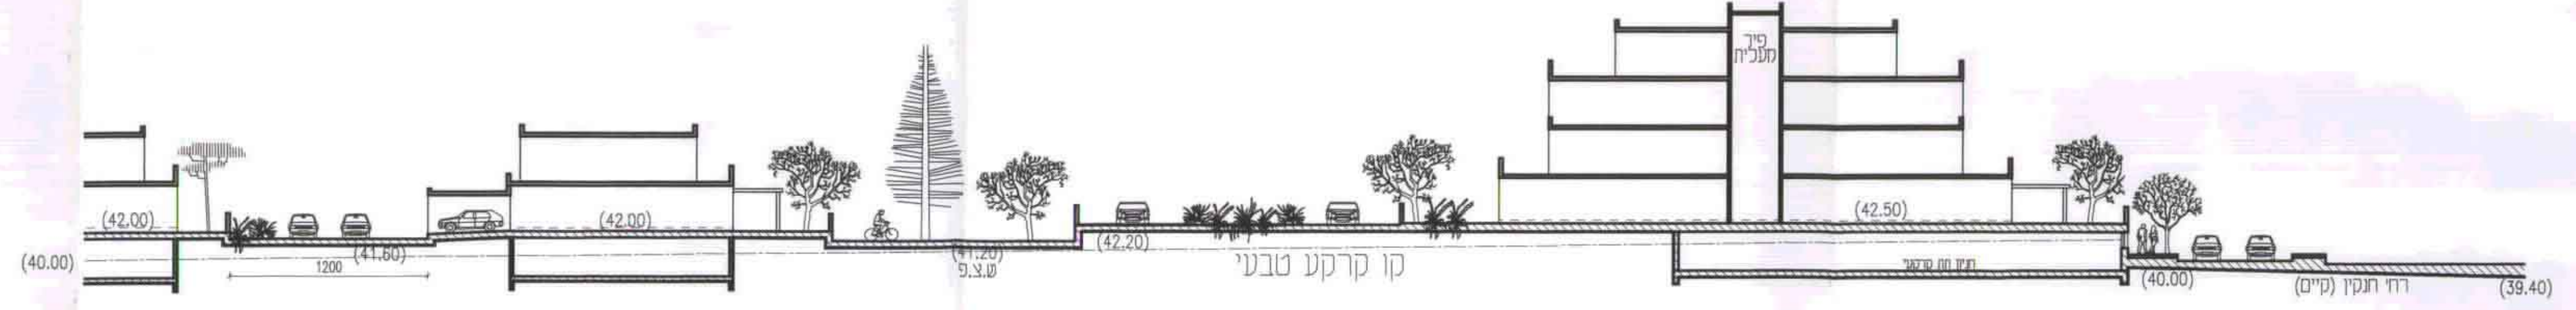

חתך 3-3

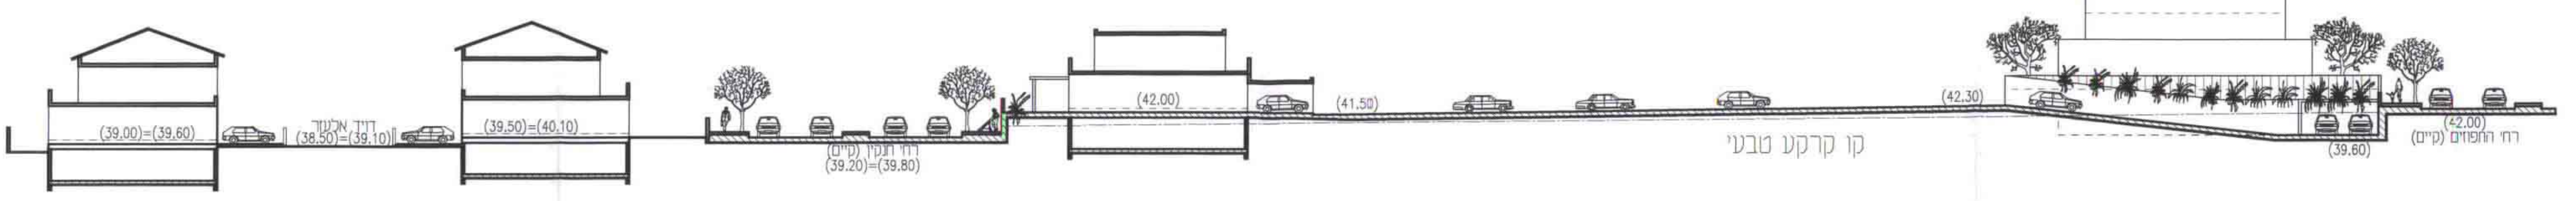

חתך 2-2

