
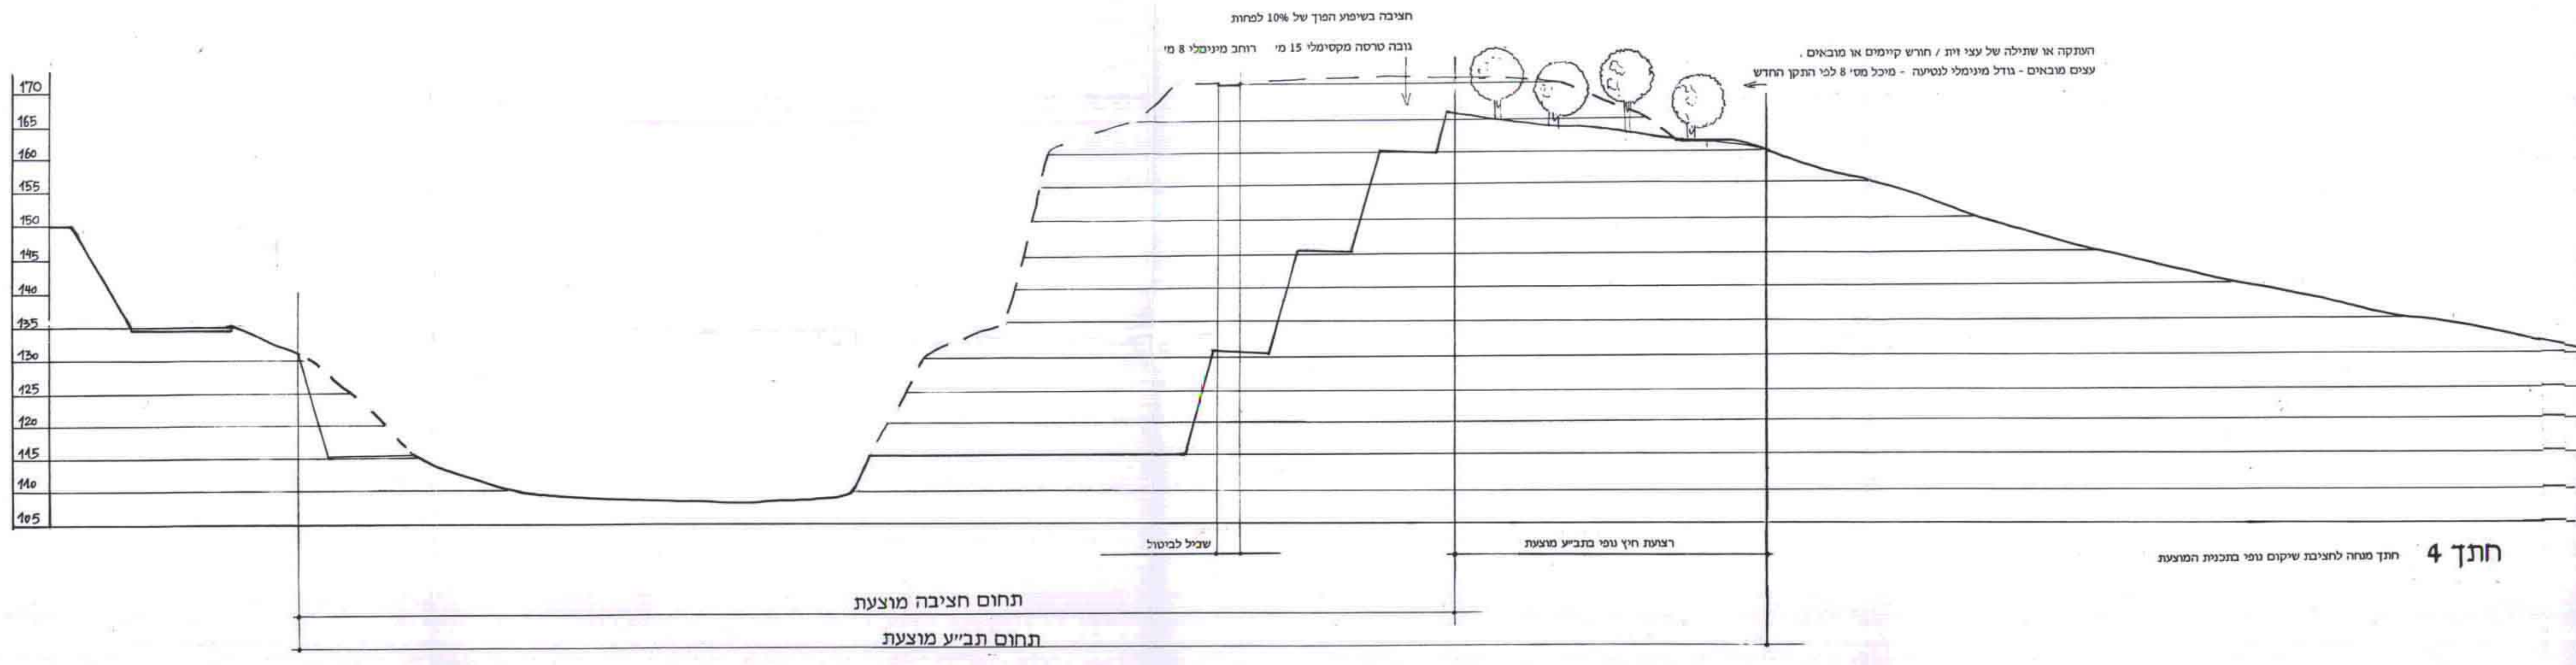
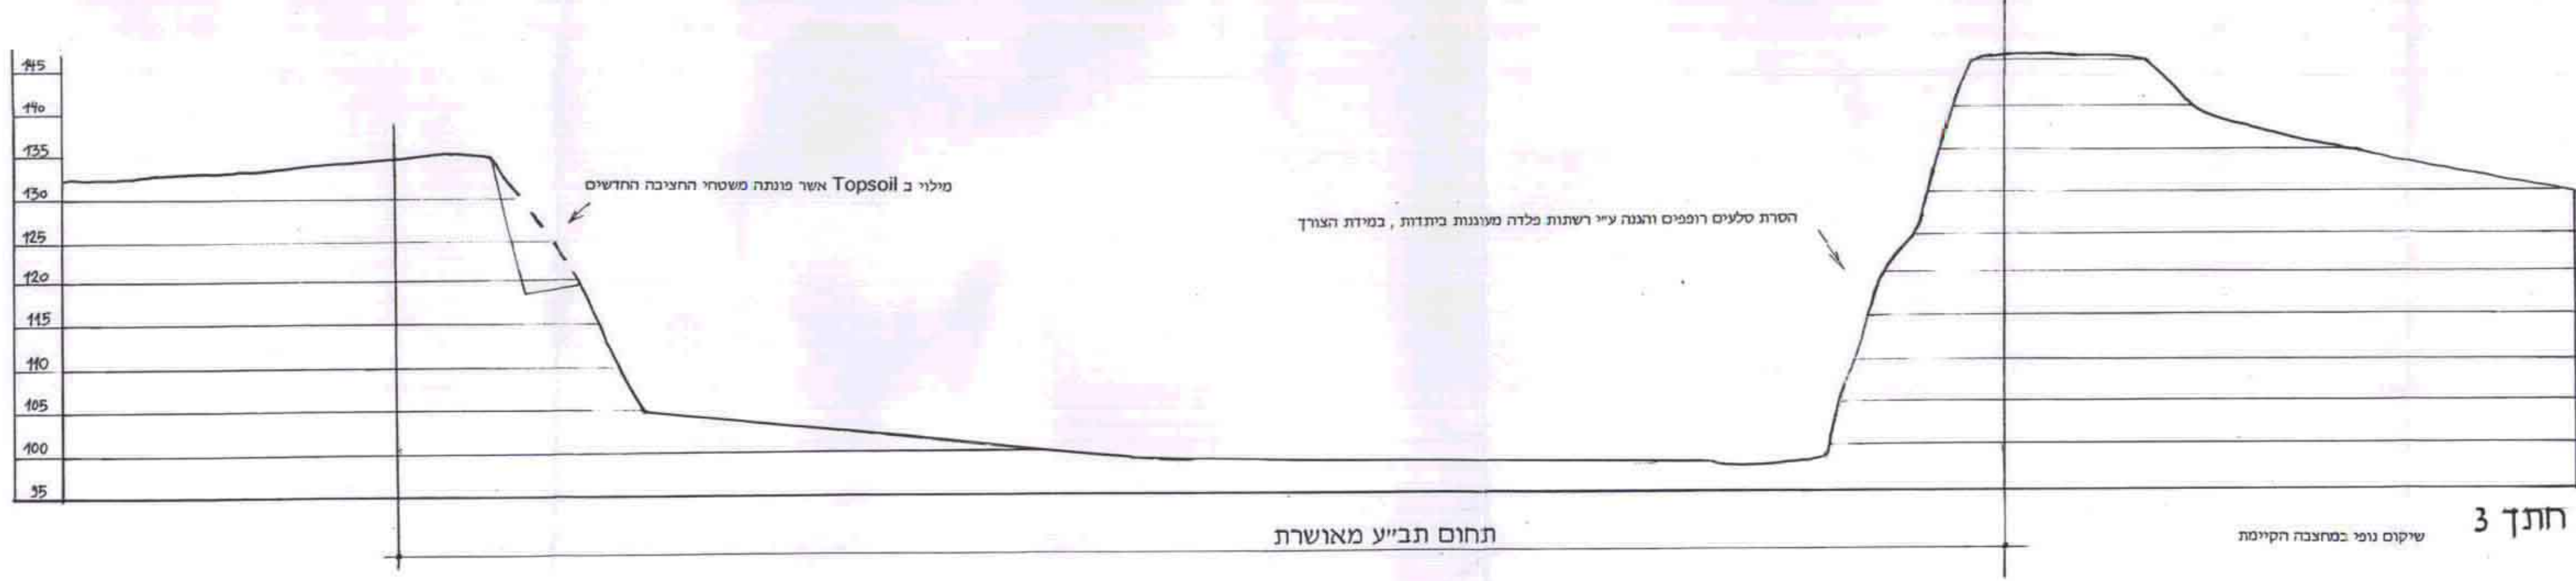
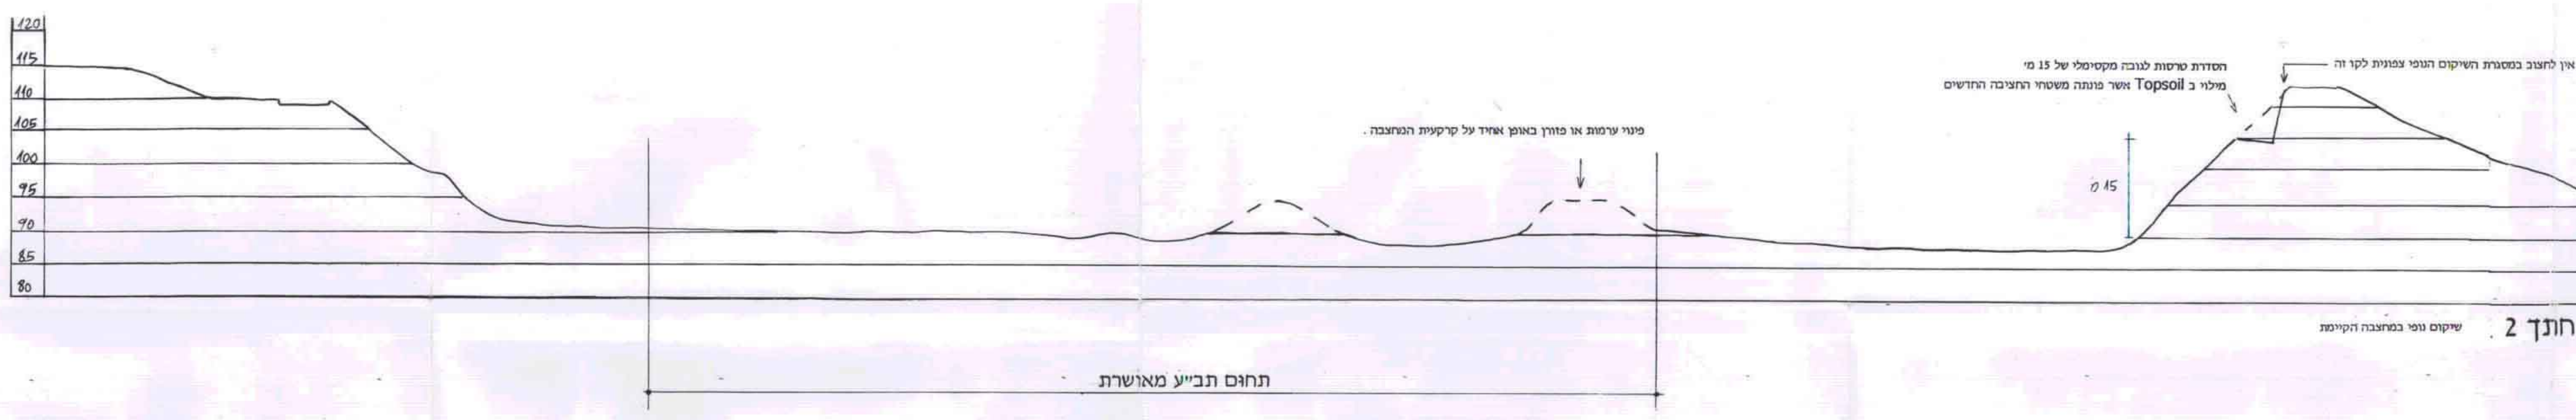


שרד המים  
משרד המים והבריאות  
17-2-1998  
נתקבל

37 בר 23  
50

תכנית מסי שד/101/9 א/1 - מחצבות טייבה  
נספח 2-ב גליון 1  
ב 2 | חתכים מנחים לחציבה ושיקום נופי בקני"מ 1:500  
נמ"ח טנ"ב, איחוד רעיוני - אדריכלות נוף ועיצוב אורבני  
בית הקופה 34, ד.ר. הרי יהודה 50830, ס"כ 341237 - 02 33372

*[Handwritten signature]*

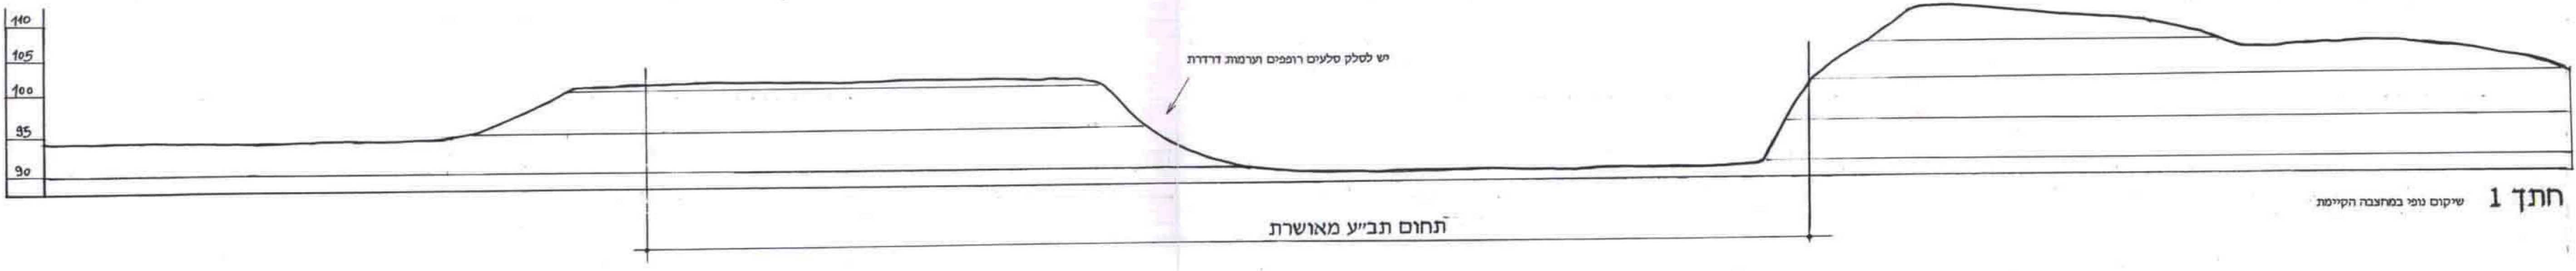

מחצבת א"ח חציבה נ"ח  
סט 10160150

דודי רוטנר  
מתכנן תכנון

חוק התכנון והבניה תשכ"ח 1965  
הועדה המקומית לתכנון ובניה  
ירושלים  
תוכנית מסי שד/101/9 א/1  
להפקדה בשיבת מסי  
מיום 26.12.98  
משטח היעדה

משרד המים מחוז ירושלים  
חוק התכנון והבניה תשכ"ח 1965  
אישור תנ"ח  
1/4/98  
חוקת המחוז  
ביום 27.12.98  
למשרד את התכנית  
מסמכי תכנון  
וי"ר הועד המחוזי

מקרא  
קו קרקע סופי  
קו קרקע קיים לביטול

7/5/98