


ועדה מקומית רחובות
 אישור תכנית מס' 2/א/2005
 הועדה המקומית החליטה לאשר את התכנית
 בשינוי מס' 2/א/2005 מיום 23.11.99
 סגנון התכנון: א.א. אופיני



מבט פרספקטיבי

חזת א-א אופיני

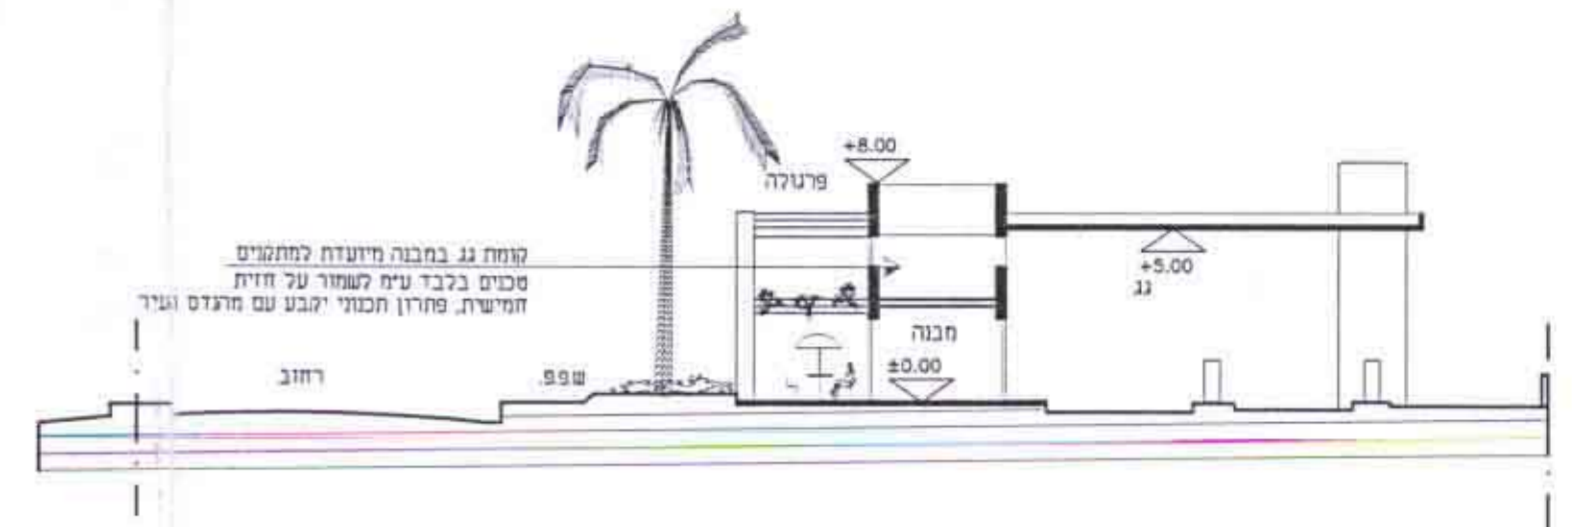

השרד המינים
 2000
 תום מס' 2

תרשים סביבה ק.מ. 1:2500

מיק	לטריום	סוג החלק	מס	ר	1
20	5000	תפ	10	1	1
20	20000	בניין	10	2	2
20	10000	בניין	98	3	3
20	20000	בניין	96	4	4
20	20000	בניין	100	5	5
100	100000	סריכ			

טבלת דרישות חניה

משרדים	מ"ר	מ"ר	1	מקומות
מזנון	14	1:5	3	מקומות
סריכ דרוש			4	מקומות חניה
מוצע			4	מקומות חניה

ניספח בינוי ק.מ. 1:250

"סונל"
 רחובות
 א.ת. עתירת מדע
 נספח בינוי
 וחסדרי תנועה
 תכנית מס' 2/א/2005/מק/ר

תאריך: 12.03.2000
 ר.מ. 1:250

אביום-סלע
 אדריכלים

רחוב רדק, 16
 חיפה 35024
 טל. 04-8522049
 פקס 04-8522156

הובן עבור: 10/027/97
 פרויקט מספר: 10/027/97
 איחור: 10/027/97
 מס קובץ: binuys.dwg
 חבנן: מודי ביקר גילה
 שרם לורה אישר מודי