16 בדצמ׳ כק

מינהל מקרקעי ישראל

מודיעין

איזור התעסוקה המיוחד

יועצים

מינהלת פרוייקט – עמק איילון
כבישים – ד.א.ל. פתוח והנדסה בע"מ
מדידות – א. גרינשטיין הנדסה גיאודטית בע"מ
תנועה
מים ראשי
ביוב. מים
תאורה
חשמל
תקשורת
נוף
נושאים סביבתיים

מס. עדכון / מהדורה	תאור העדכון	תאריך	חתימה
0			

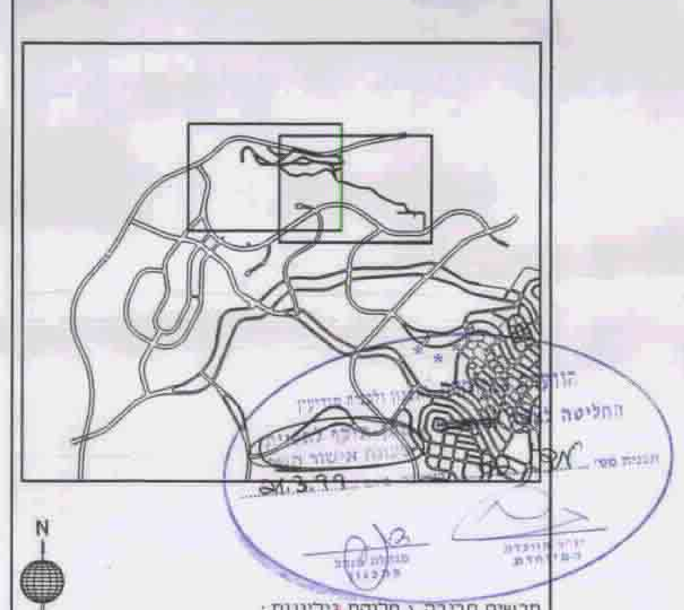

תרשים סביבה \ חלוקת גיליונות :

מעמד התכנית :

תכנון ארעי ○ תכנון מוקדם ● תכנון מפורט ○

לעיון ● סופי ○ לעיון ○ למכרז ○ לביצוע ○

ד.א.ל.- פתוח והנדסה בע"מ
תל אביב 62031 חיפה 35709

פרוייקט : מודיעין בית-עלמין

שם התכנית : חתך לאורך כבישים : 1,2,3K1
גליון-3
נספח- 6 לתבע. מד- 22 -(לא מחייב)

מספר גליון : LS8-3

הוכן עבור : מועצה מקומית מודיעין

עורכים ומאשרים	שרטט	תכנן	בקר	לקוח
שם	יורי	יפי הררי	יפי הררי	
תאריך	25.06.98	24.06.98	25.06.98	
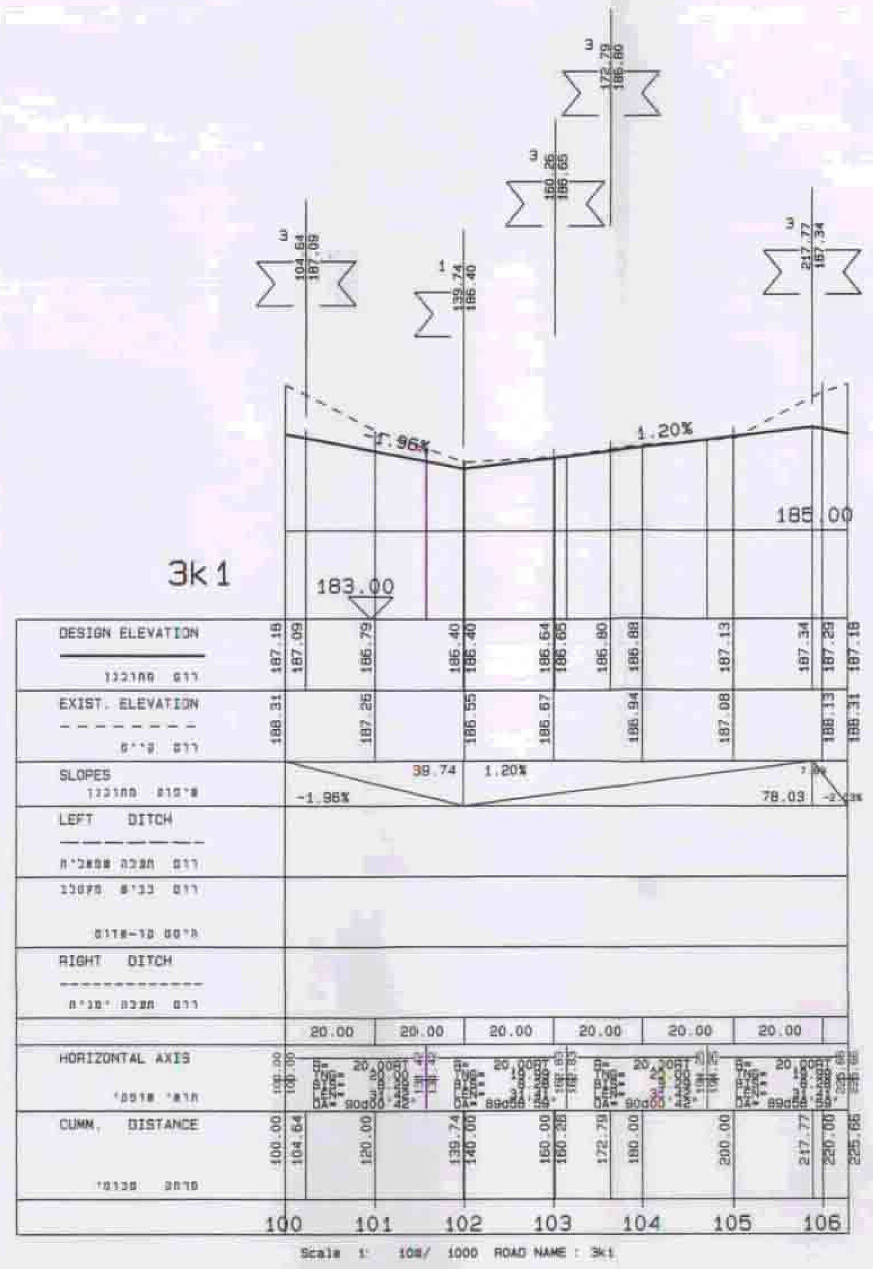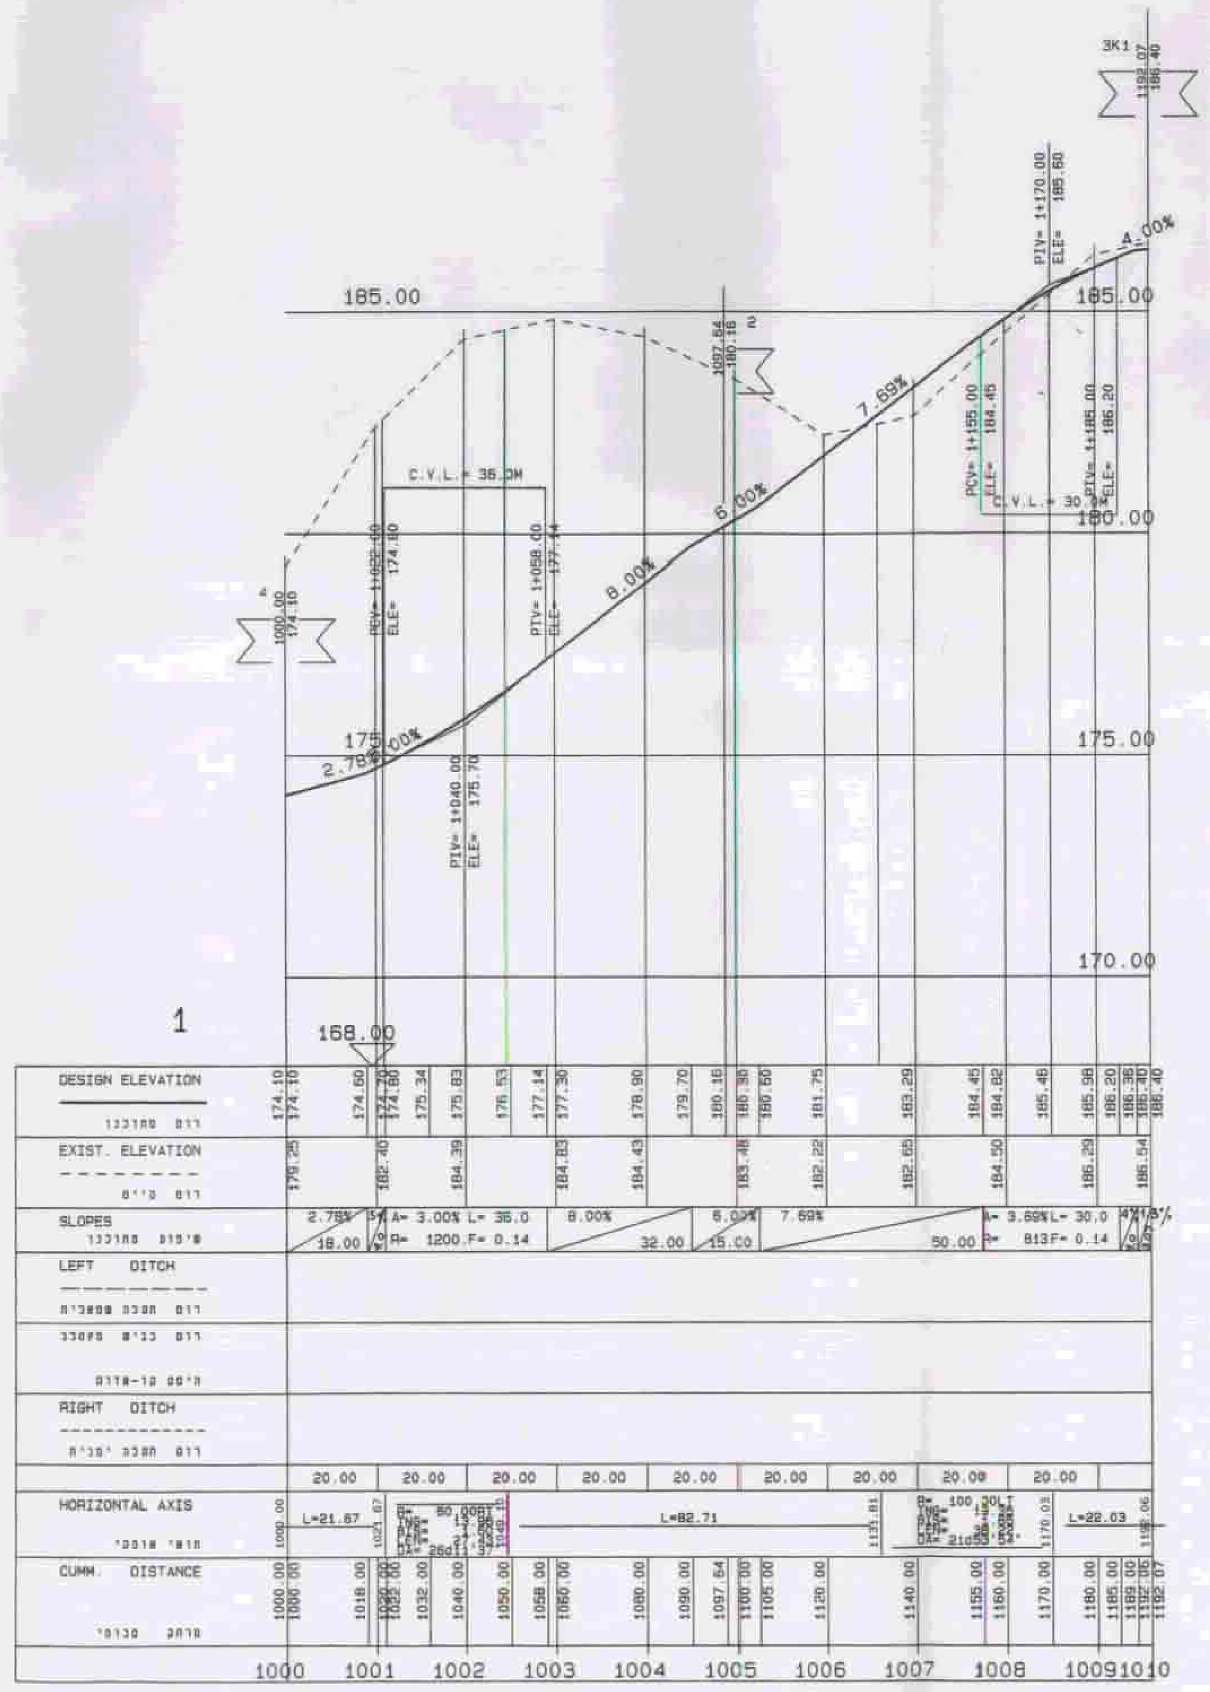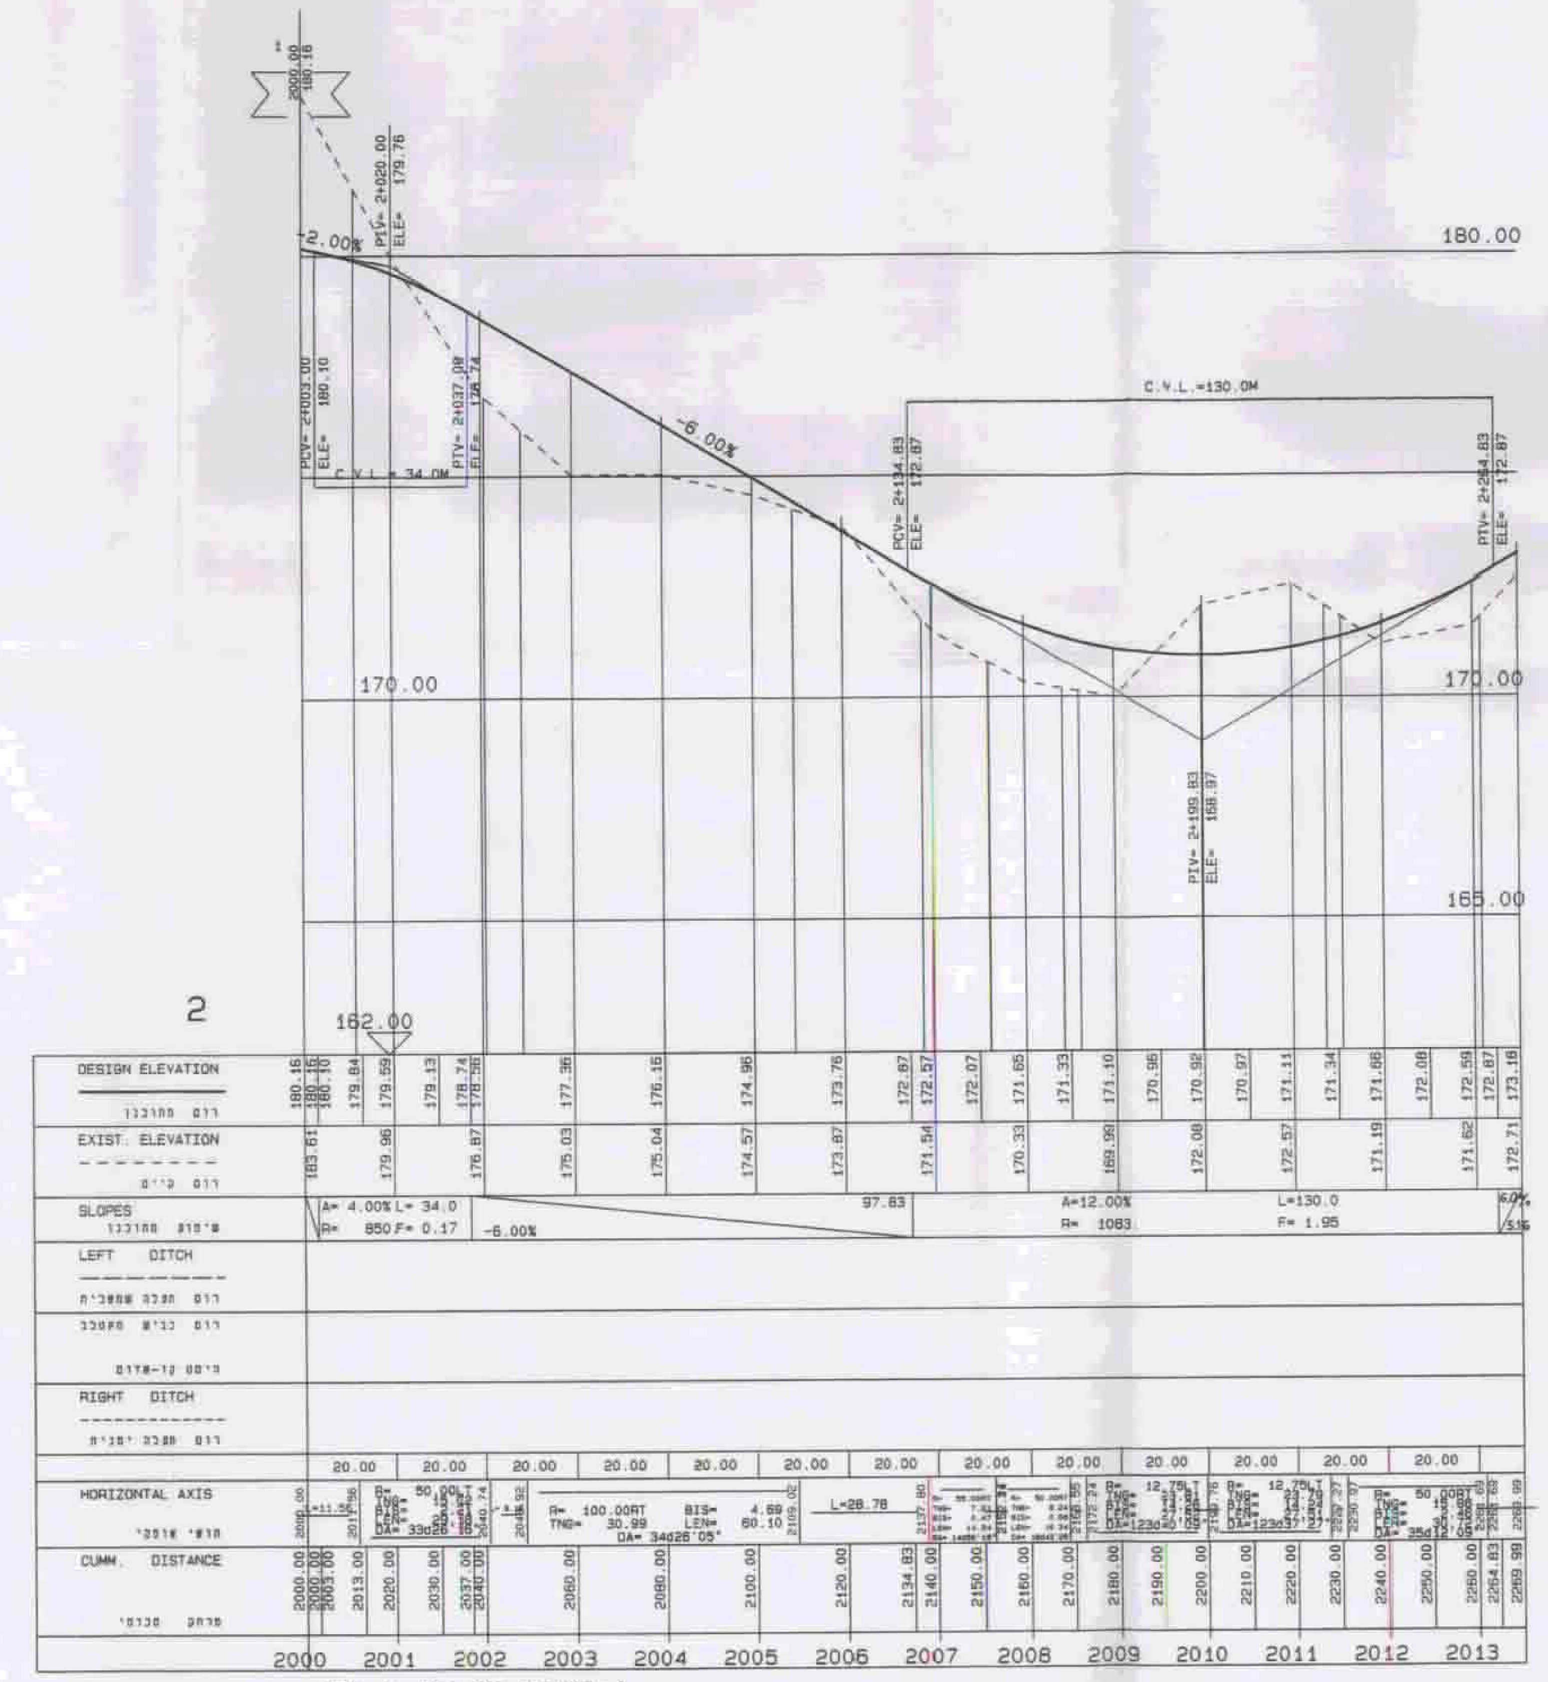
קנה מידה: 1:1000\100 — שם הקובץ: KV1.par — מהדורה: 02 — מס' העבודה: 1627