

צילום מתוך תוכנית 4425/א' 35/13/77

חוק התכנון והבניה התשכ"ה 1965

מחוז המרכז
תכנית מח/125 א'


השלמות בחיבור דרך 45 ודרך 443

נספח א-4 : חתכי רוחב טיפוסיים


ק.מ. 1 : 100



תאריך: 08.08.99

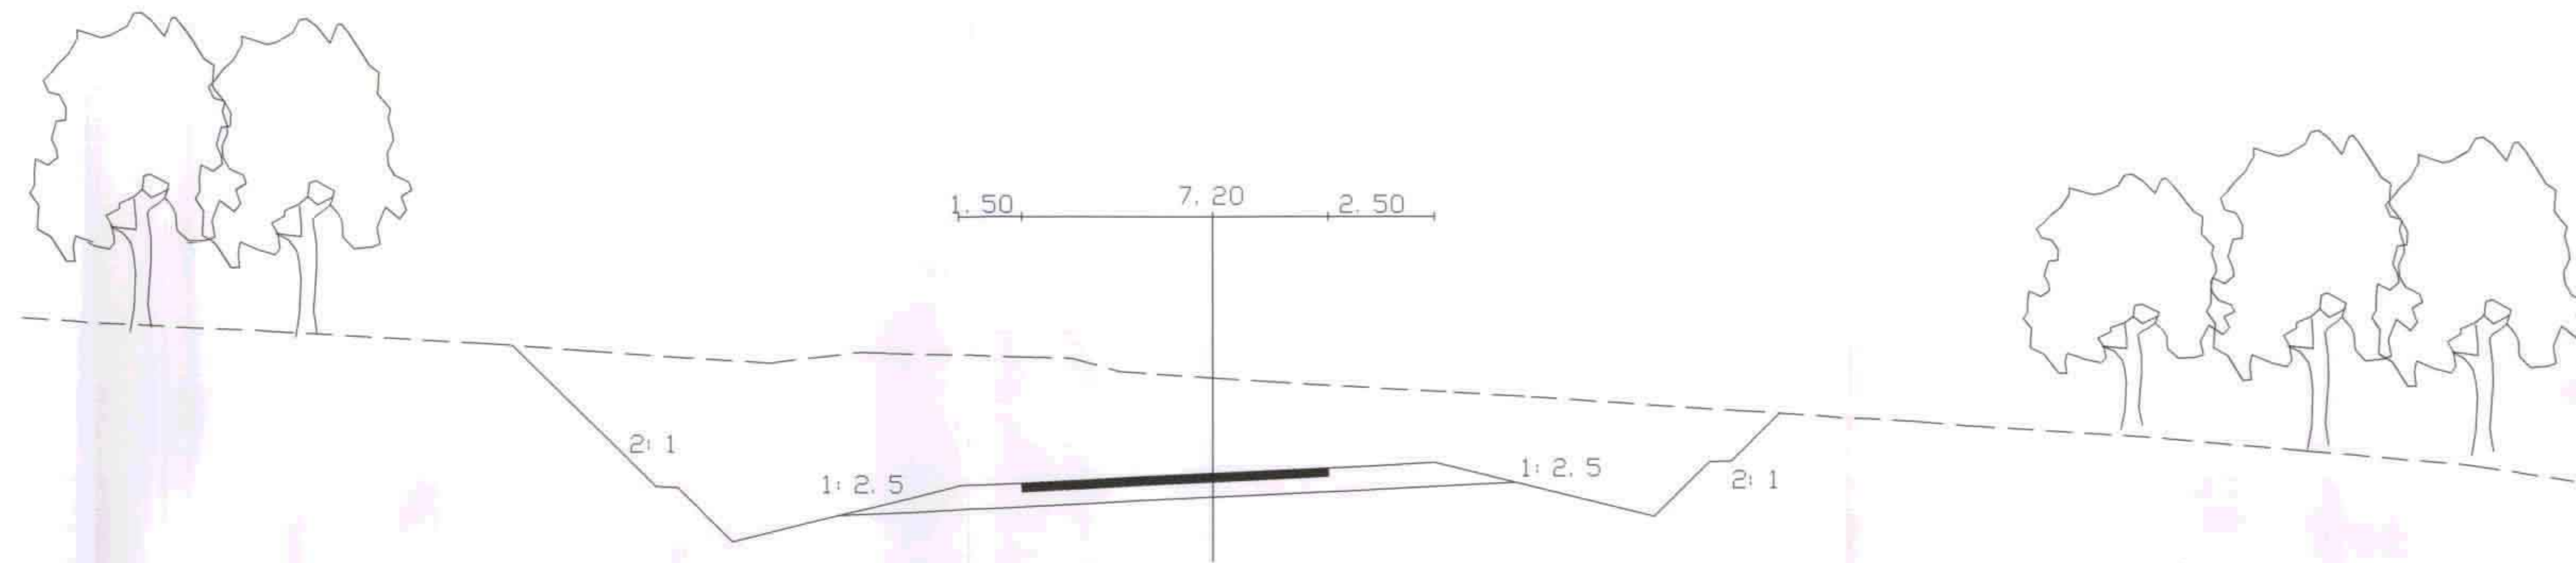

חתך רוחב טיפוסי רמפה 33

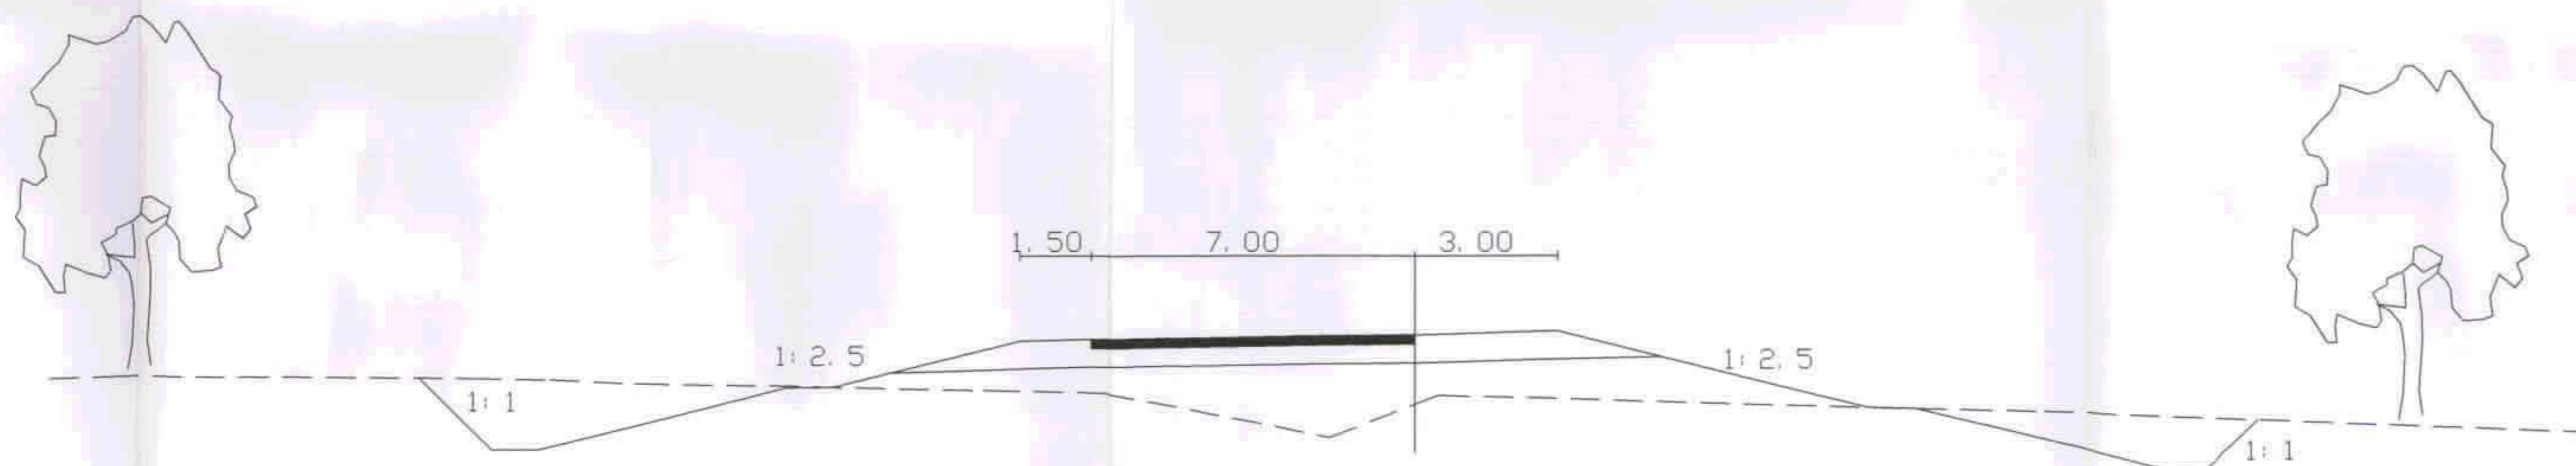

חתך רוחב טיפוסי רמפה 19



חברת כביש
חוצה ישראל בע"מ
רח' נח מוזס 13 ת"א
טל: 03-6969889



מדידות
בבשים
שדות תעופה
עבודות פיתוח

מתכנן ראשי:
תלמידי חברה למדידות והנדסה אזרחית (1985) בע"מ
רח' המצודה 27, אזור 5800, טל: 5565744
079 5565744
E-mail: halva@netvision.net.il