חוק התכנון והבניה התשכ"ה 1965

מחוז המרכז

תכנית מח/125/א

השלמות בחיבור דרך 45 ודרך 443

נספח א-3 : חתך לאורך רמפה מס' 19 (גיליון 1)

ק.מ. 1 : 100\1000

15.08.1999

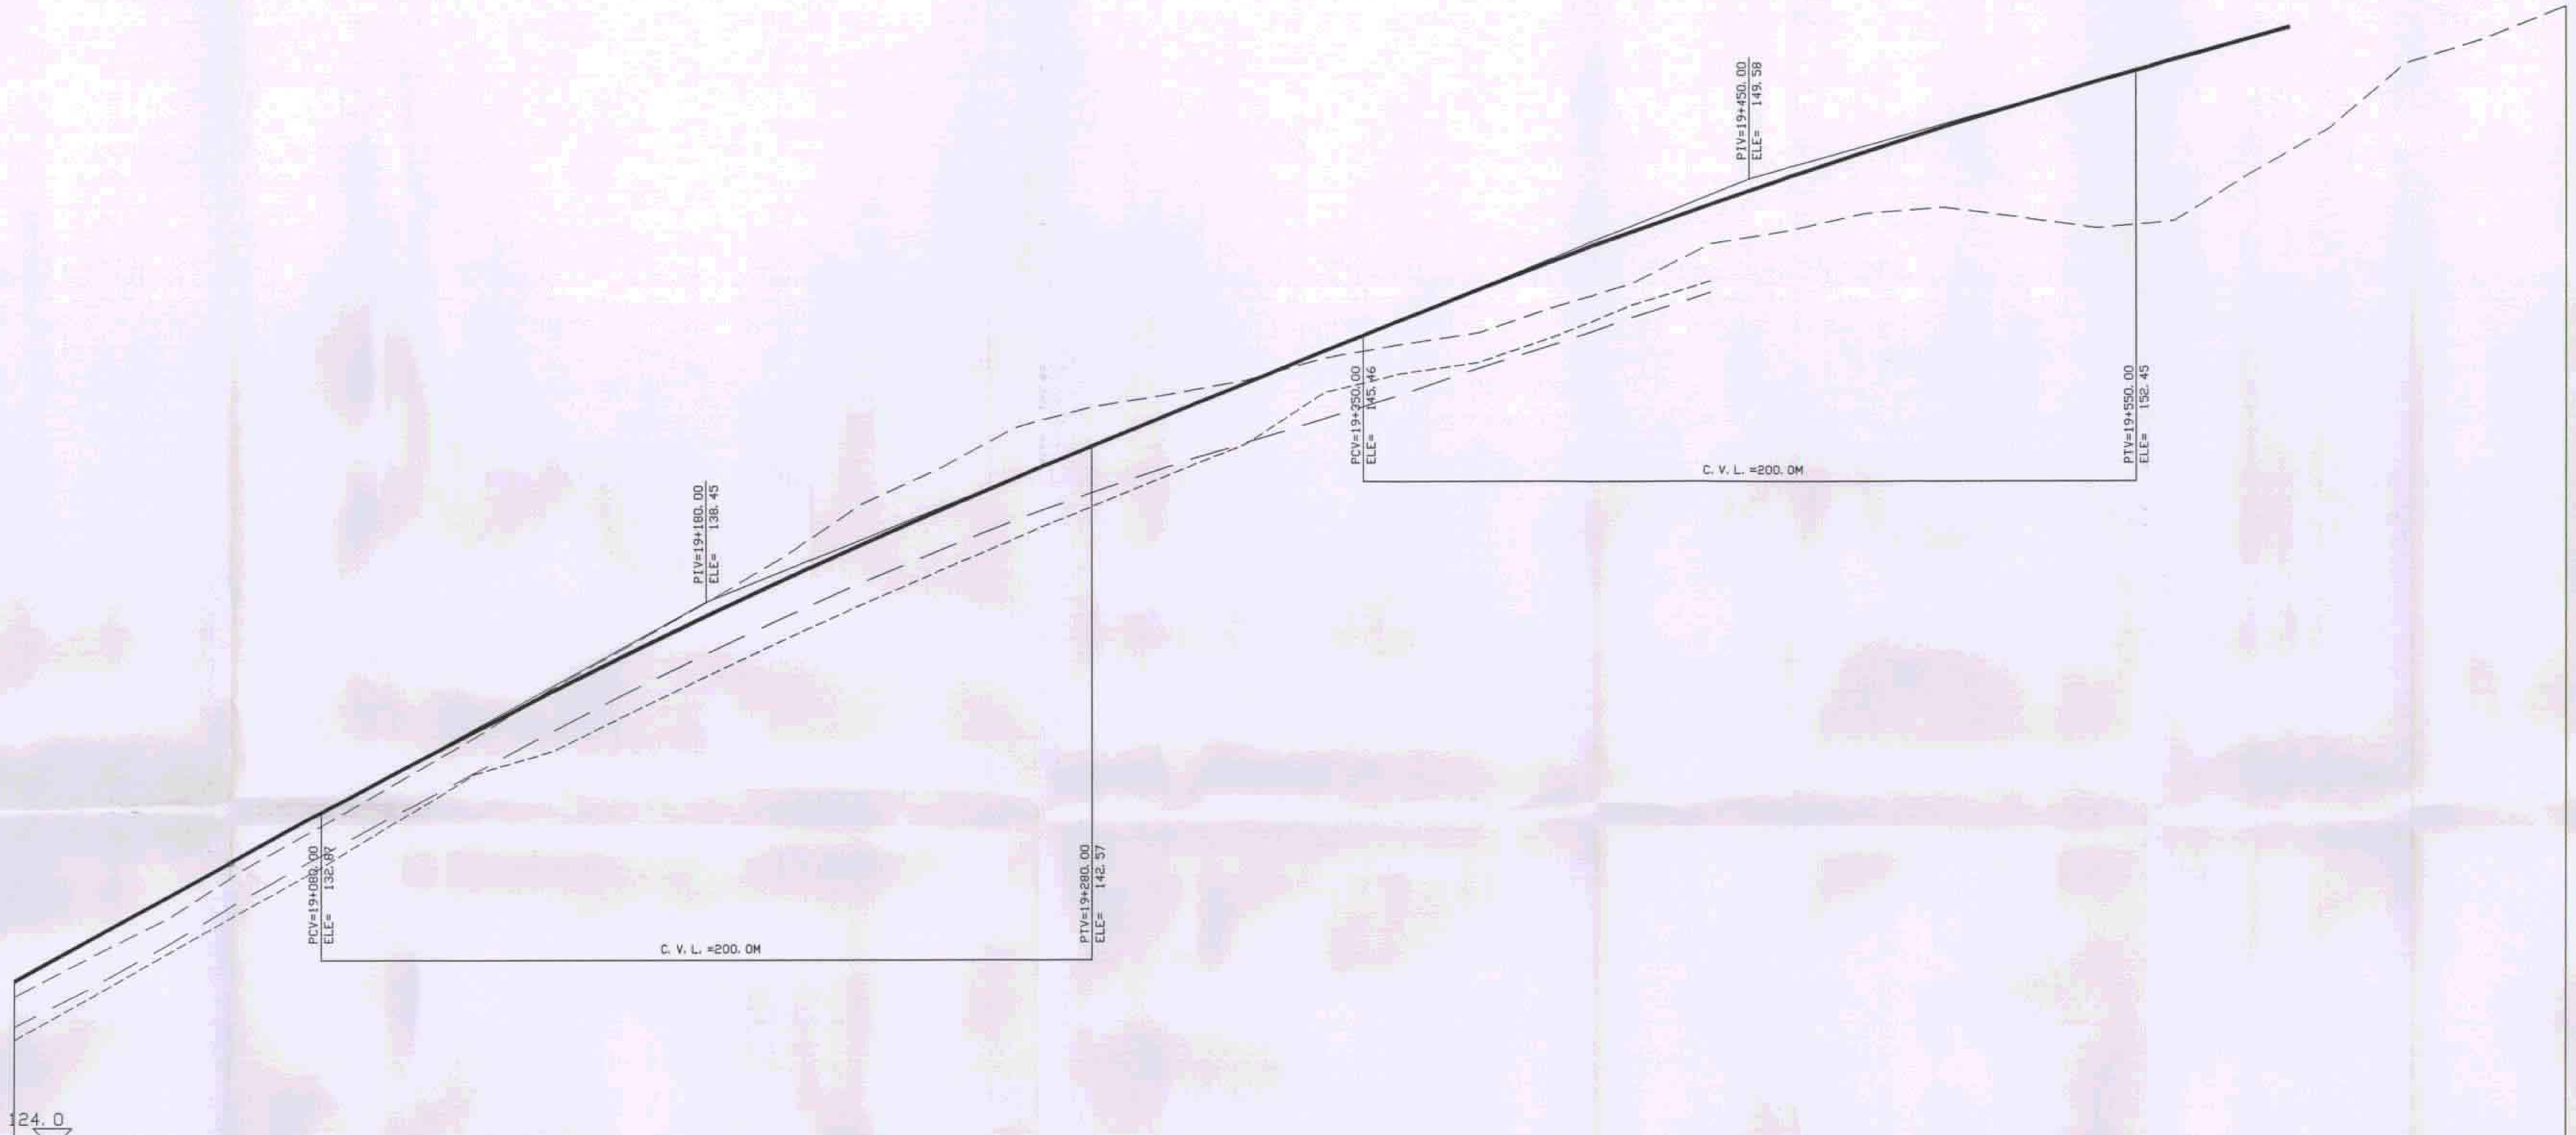

	CUMM. DISTANCE מרחק מצטבר	DESIGN ELEVATION רום מתוכנן	EXIST. ELEVATION רום קיים	LEFT DITCH רום תעלה שמאלית	CENTRAL DITCH רום תעלה מרכזית	RIGHT DITCH רום תעלה ימנית
1900	219000.00	128.40	127.99	127.18		126.83
1901	219020.00	129.52	129.05	128.23		127.97
1902	219040.00	130.63	130.06	129.37		129.14
1903	219060.00	131.75	131.37	130.58		130.27
1904	219080.00	132.87	132.49	131.71		131.39
1905	219100.00	133.97	133.70	132.84		132.64
1906	219120.00	135.04	134.87	133.93		133.90
1907	219140.00	136.09	136.17	135.03		134.49
1908	219160.00	137.10	137.29	136.08		135.50
1909	219180.00	138.08	138.43	137.08		136.48
1910	219200.00	139.04	139.64	138.03		137.44
1911	219220.00	139.97	141.04	138.96		138.37
1912	219240.00	140.86	141.96	139.80		139.26
1913	219260.00	141.73	143.06	140.62		140.13
1914	219280.00	142.57	143.60	141.34		140.97
1915	219300.00	143.40	143.93	142.03		141.80
1916	219320.00	144.22	144.29	142.65		142.62
1917	219340.00	145.05	144.86	143.26		143.95
	219350.00	145.46				
1918	219360.00	145.87	145.22	143.90		144.45
1919	219380.00	146.67	145.52	144.59		144.74
1920	219400.00	147.44	146.21	145.22		145.43
1921	219420.00	148.19	146.82	145.92		146.25
1922	219440.00	148.91	147.87	146.58		146.88
1923	219460.00	149.61	148.20			
1924	219480.00	150.29	148.66			
1925	219500.00	150.94	148.83			
1926	219520.00	151.56	148.57			
1927	219540.00	152.16	148.27			
	219550.00	152.45				
1928	219560.00	152.74	148.46			
1929	219580.00	153.31	149.73			
	219590.00	153.60				
1930	219600.00		150.89			
1931	219620.00		152.61			
1932	219640.00		153.25			
1933	219660.00		154.07			
1934	219661.52		154.12			

Distances between stations: 20.00 (each interval)

SLOPES שיפוע מתוכנן: 5.58% 80.00 | A= 1.46% R= 13699. | L=200.0 F= 0.36 | 4.12% 70.00 | A= 1.25% R= 16000. | L=200.0 F= 0.31 | 2.87% 40.00 | -0.74% 71.52

HORIZONTAL AXIS תוואי אופקי: 219000.00 L=64.84 219064.84 | R= 1300.00RT TNG= 188.72 DA= 16d31'12" BIS= 13.63 LEN= 374.83 | 219439.67 L=16.84 219456.52 | R= 900.00LT TNG= 50.45 DA= 6d25'01" BIS= 1.41 LEN= 100.80 | 219557.31 L= 104.20 219661.52

Scale 1: 1000/ 100 ROAD NAME : 4432

שחם הנדסה ממוחשבת ומערכות מידע בע"מ
ירושלים:רח' האומן 9, טל. 02-6799330 פקס. 02-6798529

C:\TAMA-31\443\443-H-OREH-G1.DWG

מתכנן ראשי :
חלו"א חברה למדידות והנדסה אזרחית (1985) בע"מ
רח' המצודה 27, אזור 58001 טל. 5565717
פקס (03)5565744
E-mail: holva@netvision.net.il
מדידות
כבישים
שדות תעופה
עבודות פיתוח

חברת כביש
חוצה ישראל בע"מ
רח' נח מוזס 13 ת"א
טל: 03-6969889

משרד הפנים מחוז המרכז
חוק התכנון והבניה תשכ"ה - 1965
אישור תכנית מח/125/א'
ביום 1.3.00
משרד הפנים
מחוז מרכז-רמלה
29 -12- 1999