

לוח 125/א' 31/ב' 17

חוק התכנון והבנייה תשכ"ה 1965

טחוז המרכז

טרחב תכנון מקומי: לודים.

תכנית מתאר מקומית ומפורטת מס' מז/125/א'

השלמות בחיבור דרך 45 ו-443

נספח א-6: תרשימים סביבה

קב"ט 1:10,000

תאריך מעודכן: 15.08.99


בעל הקרקע: מדינת ישראל ואחרים

היוזם ומגיש התכנית: חברת כביש חוצה ישראל בע"מ

עורך התכנית: חלו"א - חברה למדידות והנדסה אזרחית

משרד הפנים מחוז המרכז  
 חוק התכנון והבניה תשכ"ה - 1965  
 אישור תכנית מס' 125/א'  
 חועה המחוזית ילכניזה החלוטה  
 ביום 1.3.99 לאשר את התכנית  
 סמנכ"ל לתכנון יו"ר הועדה המחוזית

משרד ד"ר הנדסים  
 מינהל טחוז מרכז-דמלח  
 29-12-1999  
 נתקבל  
 חיק מס'

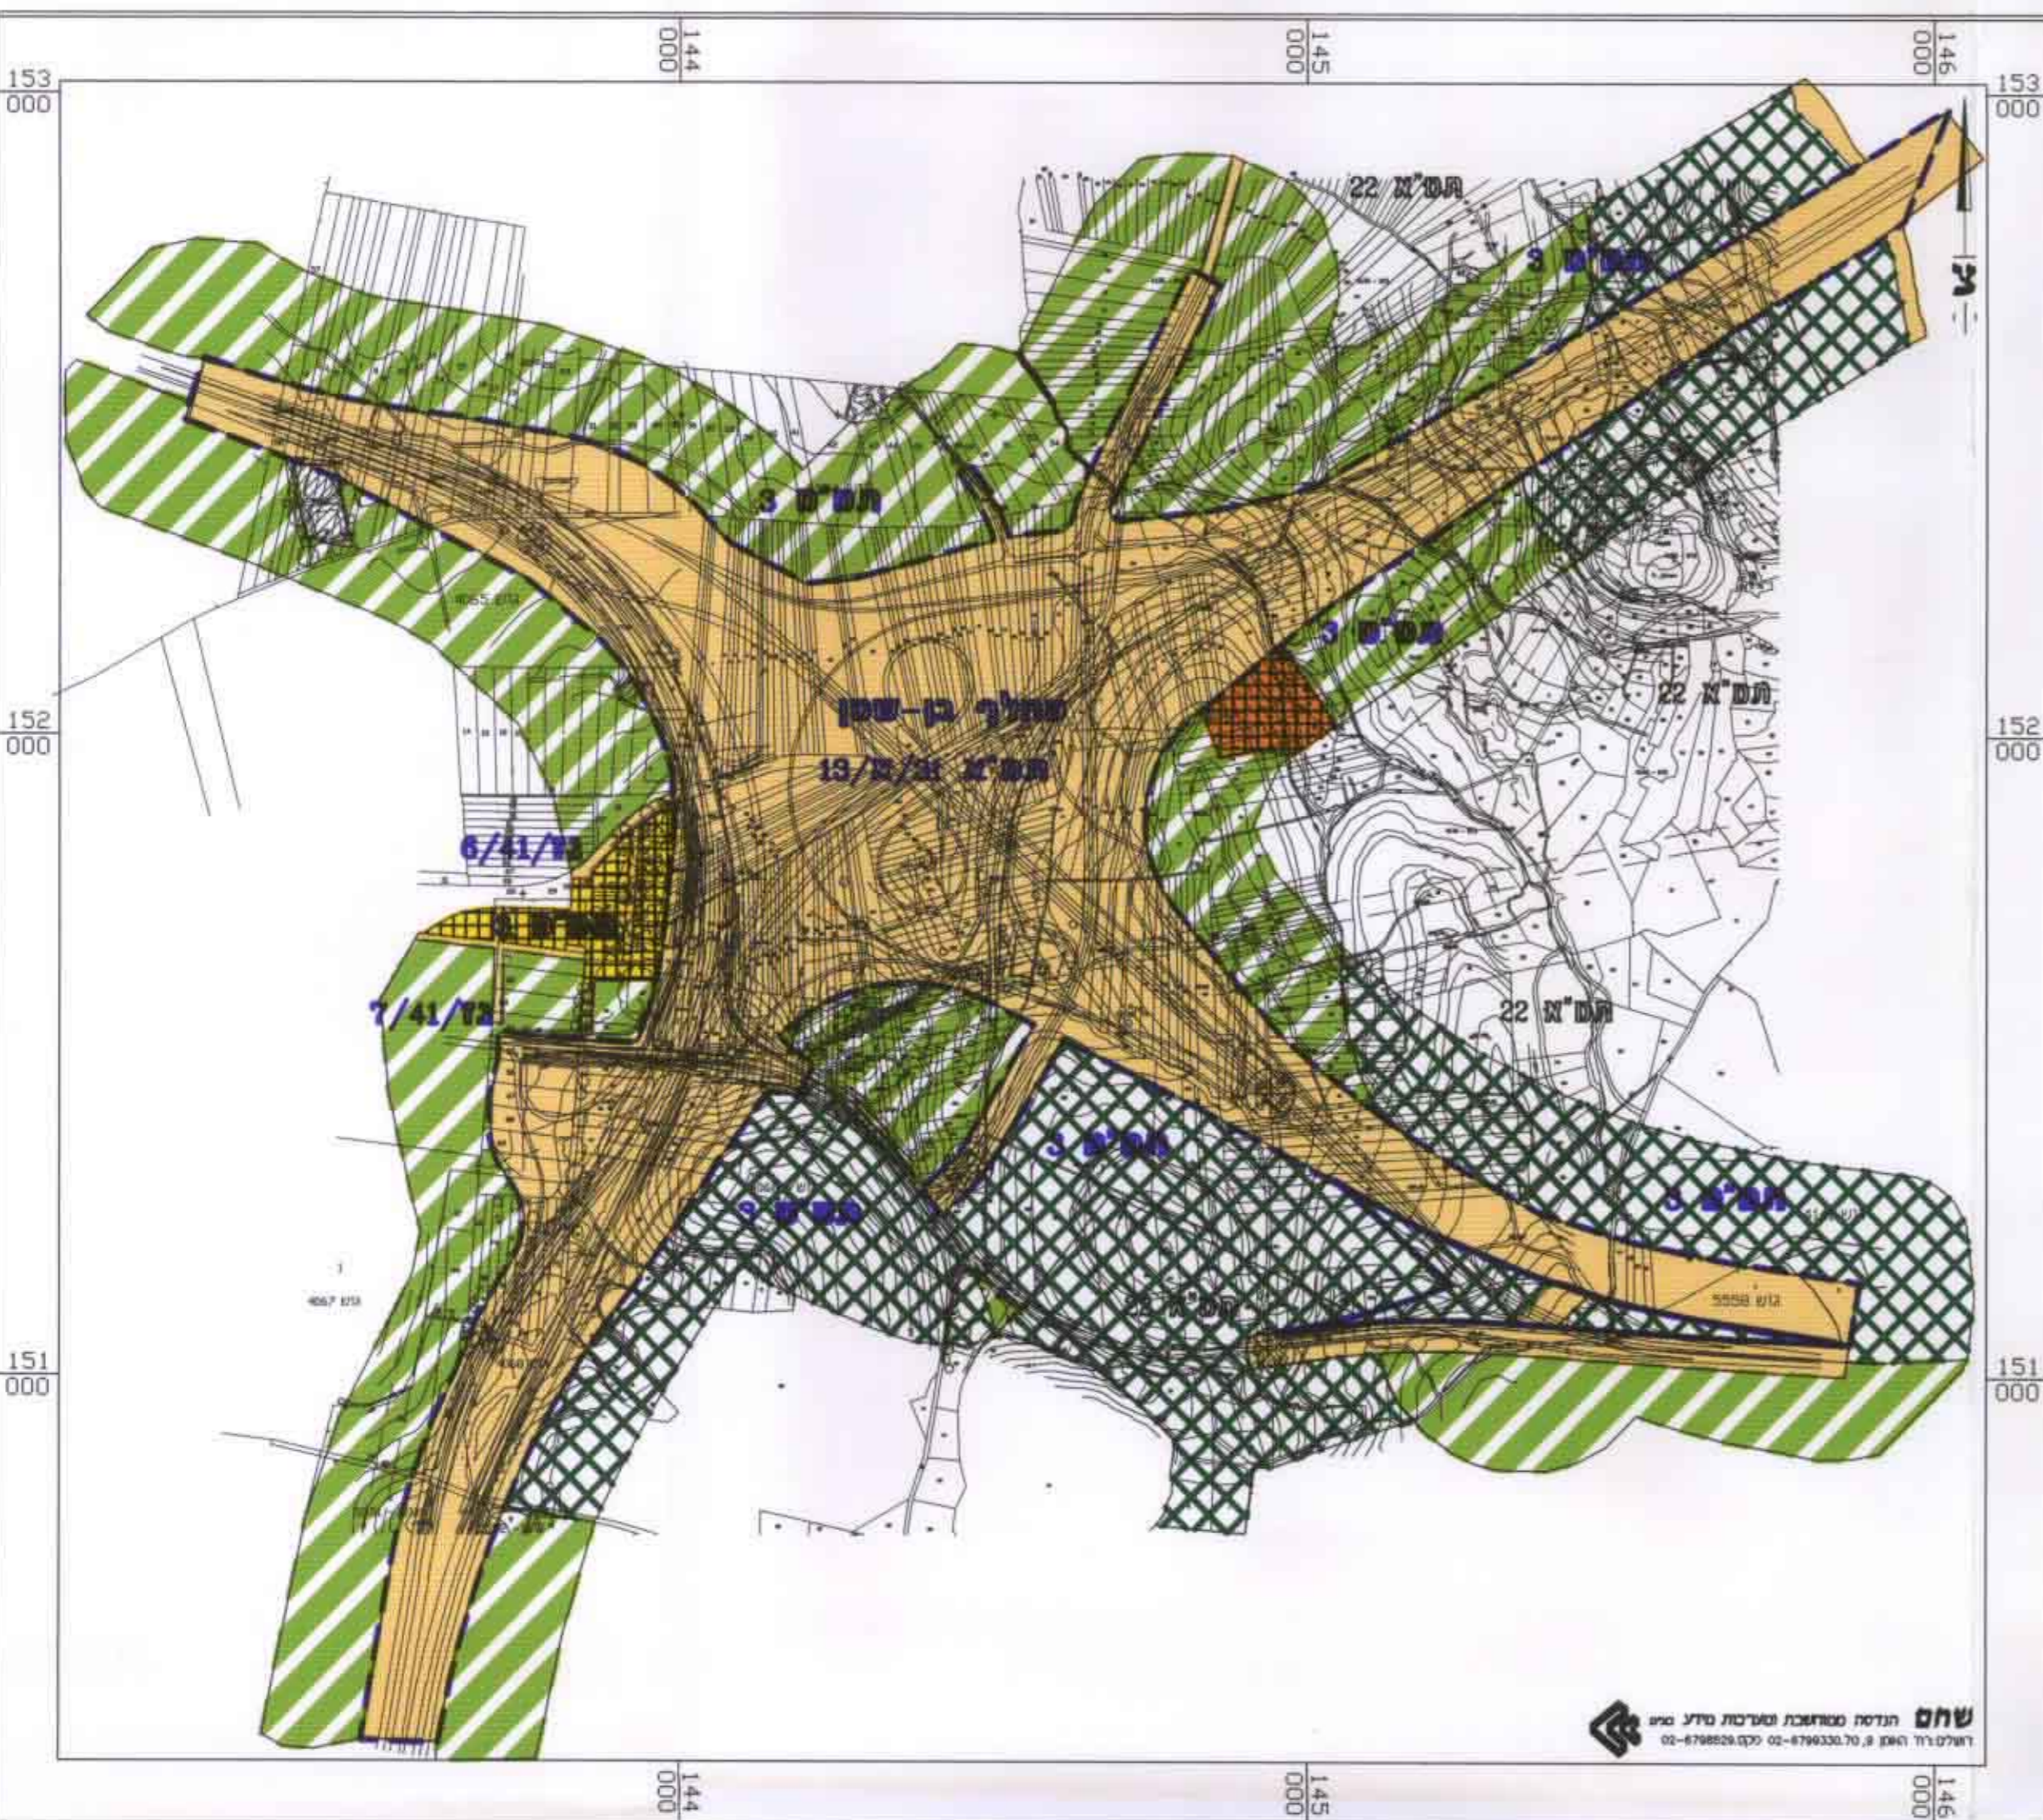

שחם תודמה טכנולוגיה לטריטוריה מולד מים  
 רגולטוריו האקט 9, 70, 4799330, 02-4798528, 02-4798528

סקרא

-  גבול התכנית
-  גבול תכנית מאשרת
-  דרך קיימת ו/או מאשרת
-  שטח יער לפי ת.מ.מ. 3/.
-  שטח חקאי
-  אזור כפרי בנוי לפי ת.מ.מ. 3/.
-  אזור תיירות לפי ת.מ.מ. 3/.
-  פרודור חשמל

FILE NAME: d:\TAMA-31\443\ALL-TARSIM



חברת כביש  
 חוצה ישראל בע"מ  
 רח' נח מוזס 13 ת"א  
 טל: 03-6969889

מתכנן ראשי:

חלואי חברה למדידות והנדסה אזרחית (1985) בע"מ

רח' המצודה 2, אזור 5800, טל. 5565717

פקס 03-5565744

E-mail: halva@netvision.net.il

מדידות  
 כבישים  
 שדות תעופה  
 עבודות פיתוח