


משרד הפנים
 מינהל מחוז מרכז-רמלה
 28-08-2000
 נתקבל
 תיק מס'

הקניין / איתן זנוב
 6/9/2000
 סמ"כ

נבדק וניתן לחפיק / לאשר
 7/11/99
 חולסת הוועדה המחוזית / משנת מס' 134/מ
 פסבן המחוז

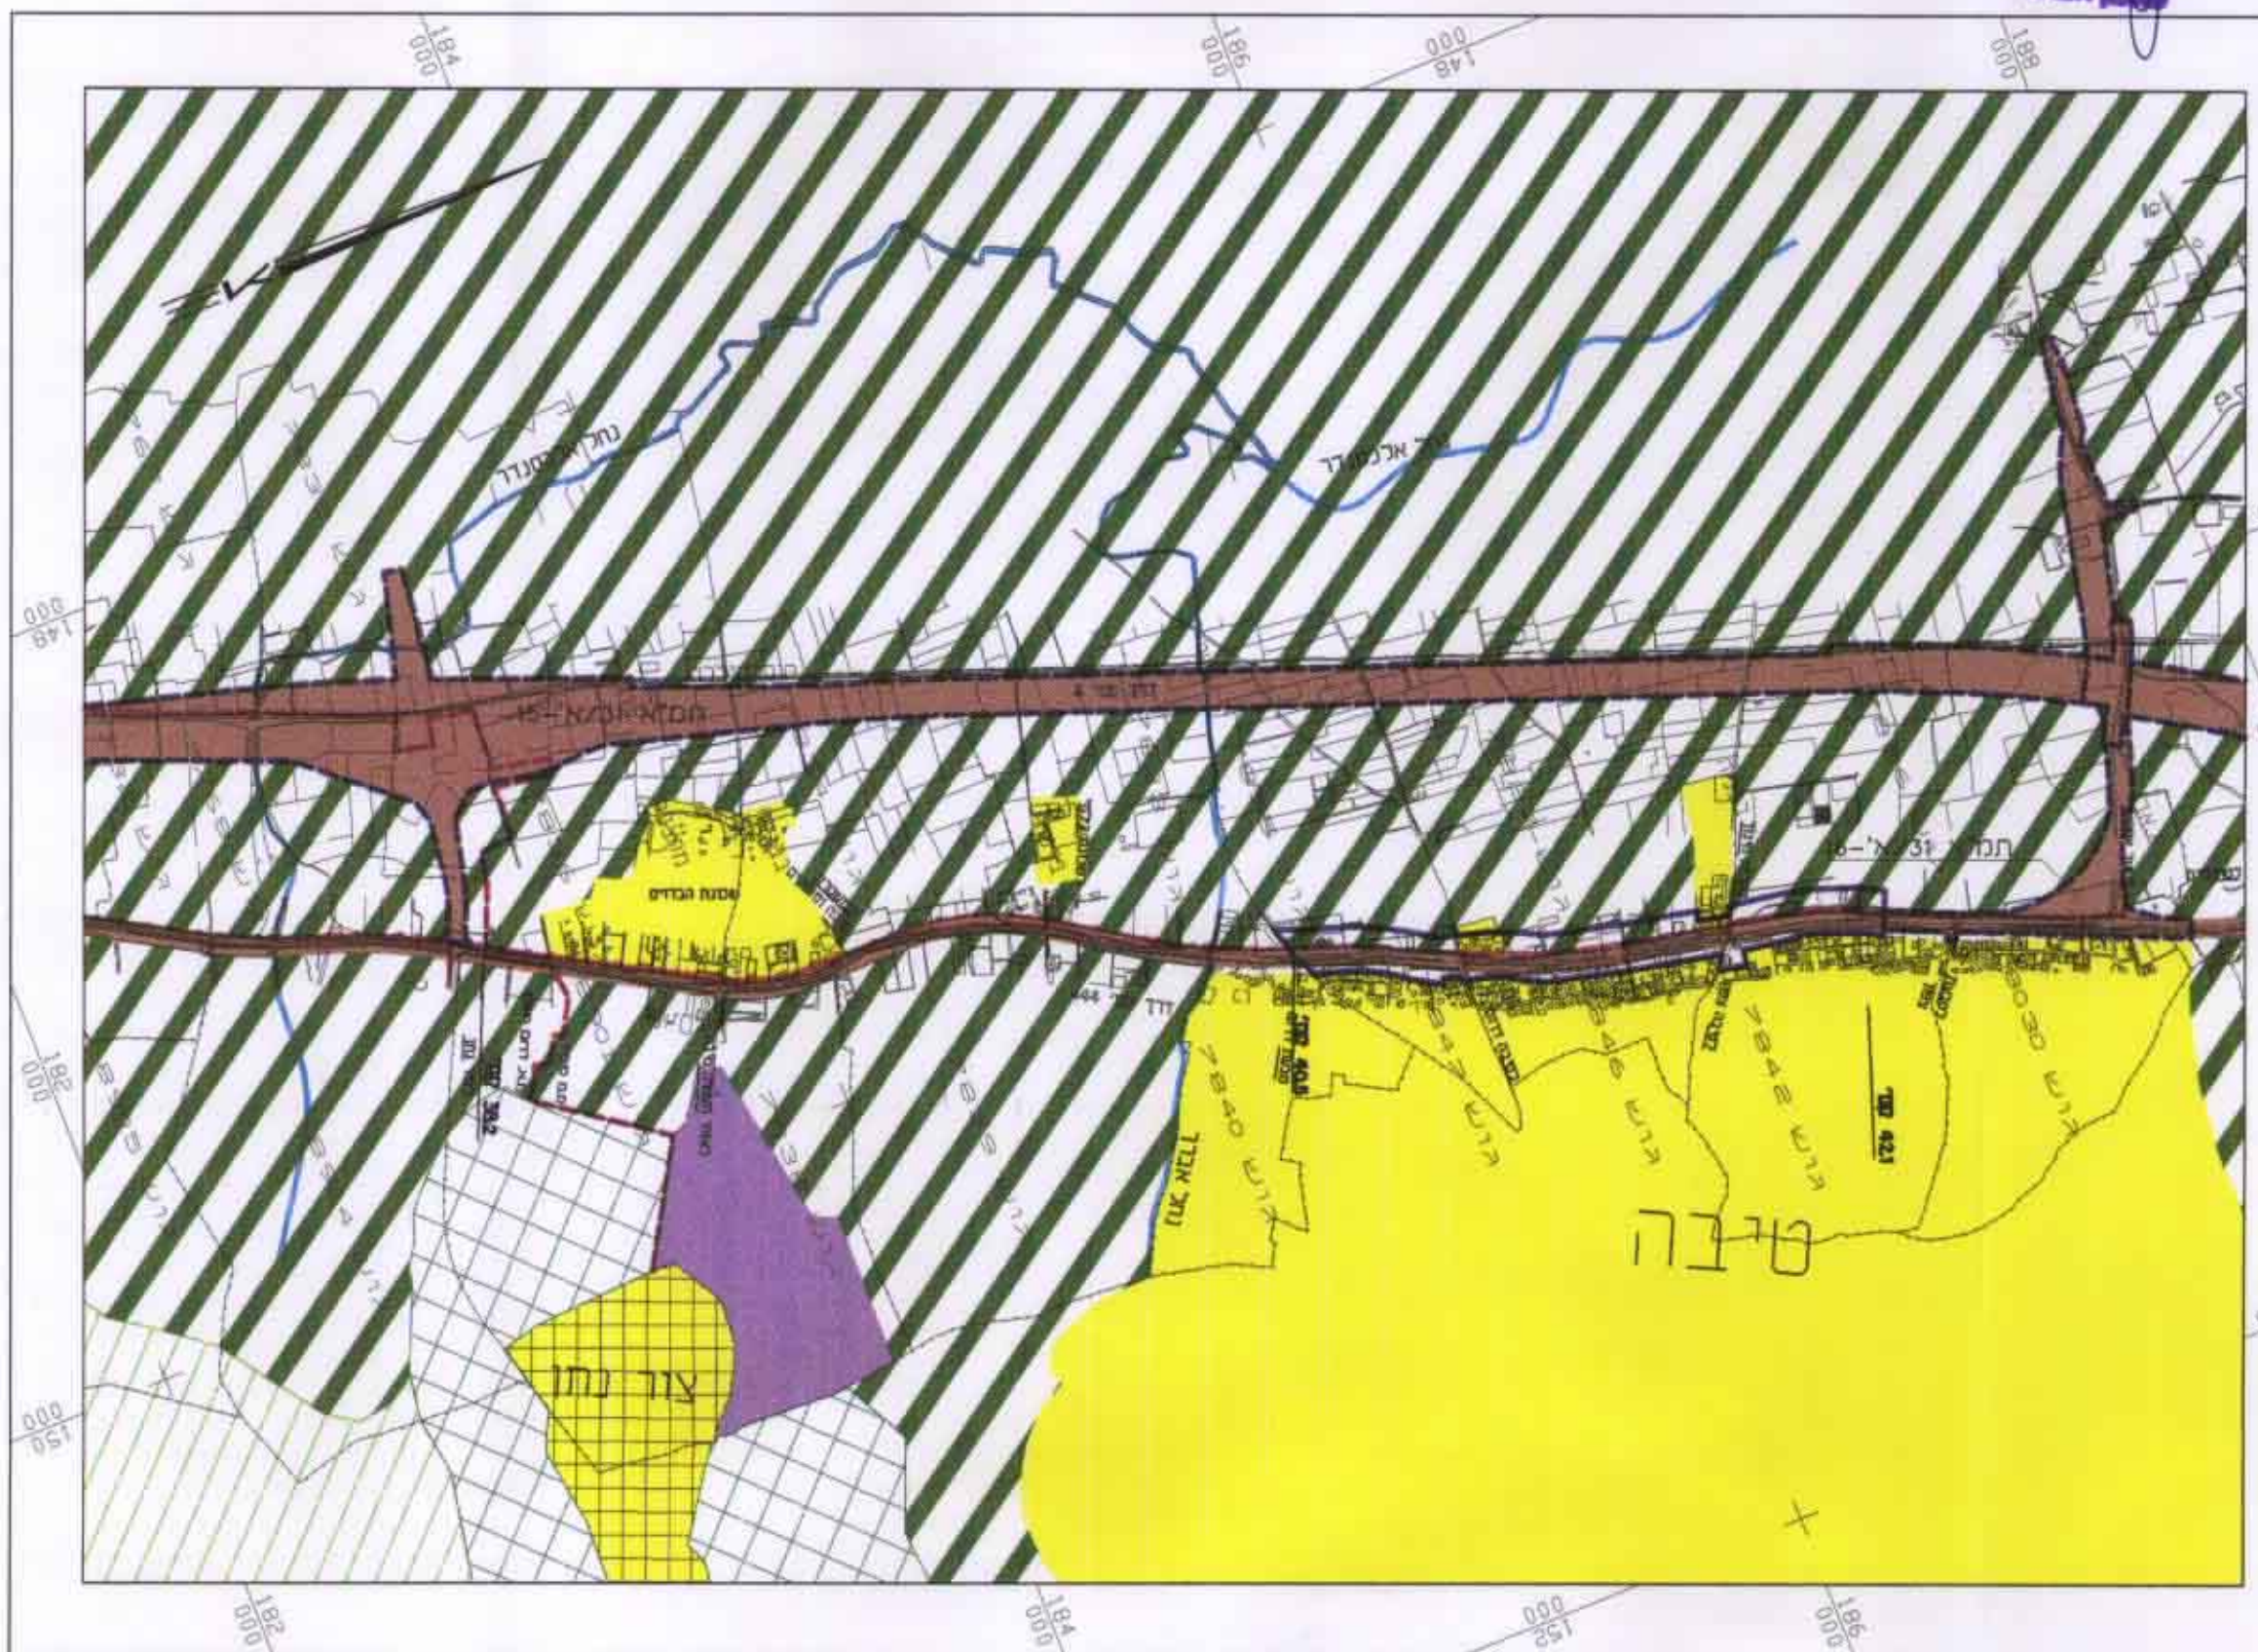

מקרא	תרשים סביבה
גבול התכנית	מח/134
גבול התכנית מאושרת	דרך מס' 444
גבול מרחב תכנון	מצומת טיבה דרום - לצומת טיבה צפון
דרך	בקטע מס' 40.5 דק"מ 42.1
אזור פיתוח עירוני	נספח ג'
אזור פיתוח כפרי	קנ"מ 1:20000
אזור תעשייה ומלאכה	תאריך: 23.4.98
שטח חקלאי	
אזור נחל	
שמורת נור מוצע	
גן לאומי מוצע	
מאגר מים	
קווי חשמל	
קווי ביוב	

משרד הפנים מחוז המרכז
 תכנון והבניה תשכ"ה - 1965
 אישור תכנית מס' 134/מ
 תחולת לתכנון ולבניה החליטה
 7.11.99 לאשר את התכנית
 סמ"כ לתכנון

מפת ישראל
 מרחק גודול נגודים
 המשרד הלאומי
 ירושלים
 תל 6422100-05

ד.א.כ. - מחוז תרצה בע"מ
 יו"ר: משה
 סמ"כ: משה
 תל 6422100-05