אושר בתאריך 3/13/2000 בר' כל 18161

## טבלת מאזן חניה

| שטח עיקרי מר' | תקן חניה | | מספר מקומות חניה | | | |
|---|---|---|---|---|---|---|
| | | | ביקוש | | הצע | |
| | פרטי | תפעולי | פרטי | תפעולי | פרטי | תפעולי |
| 275559 | 1 : 500 | 1 : 5000 | 551 | 55 | 556 | 55 |

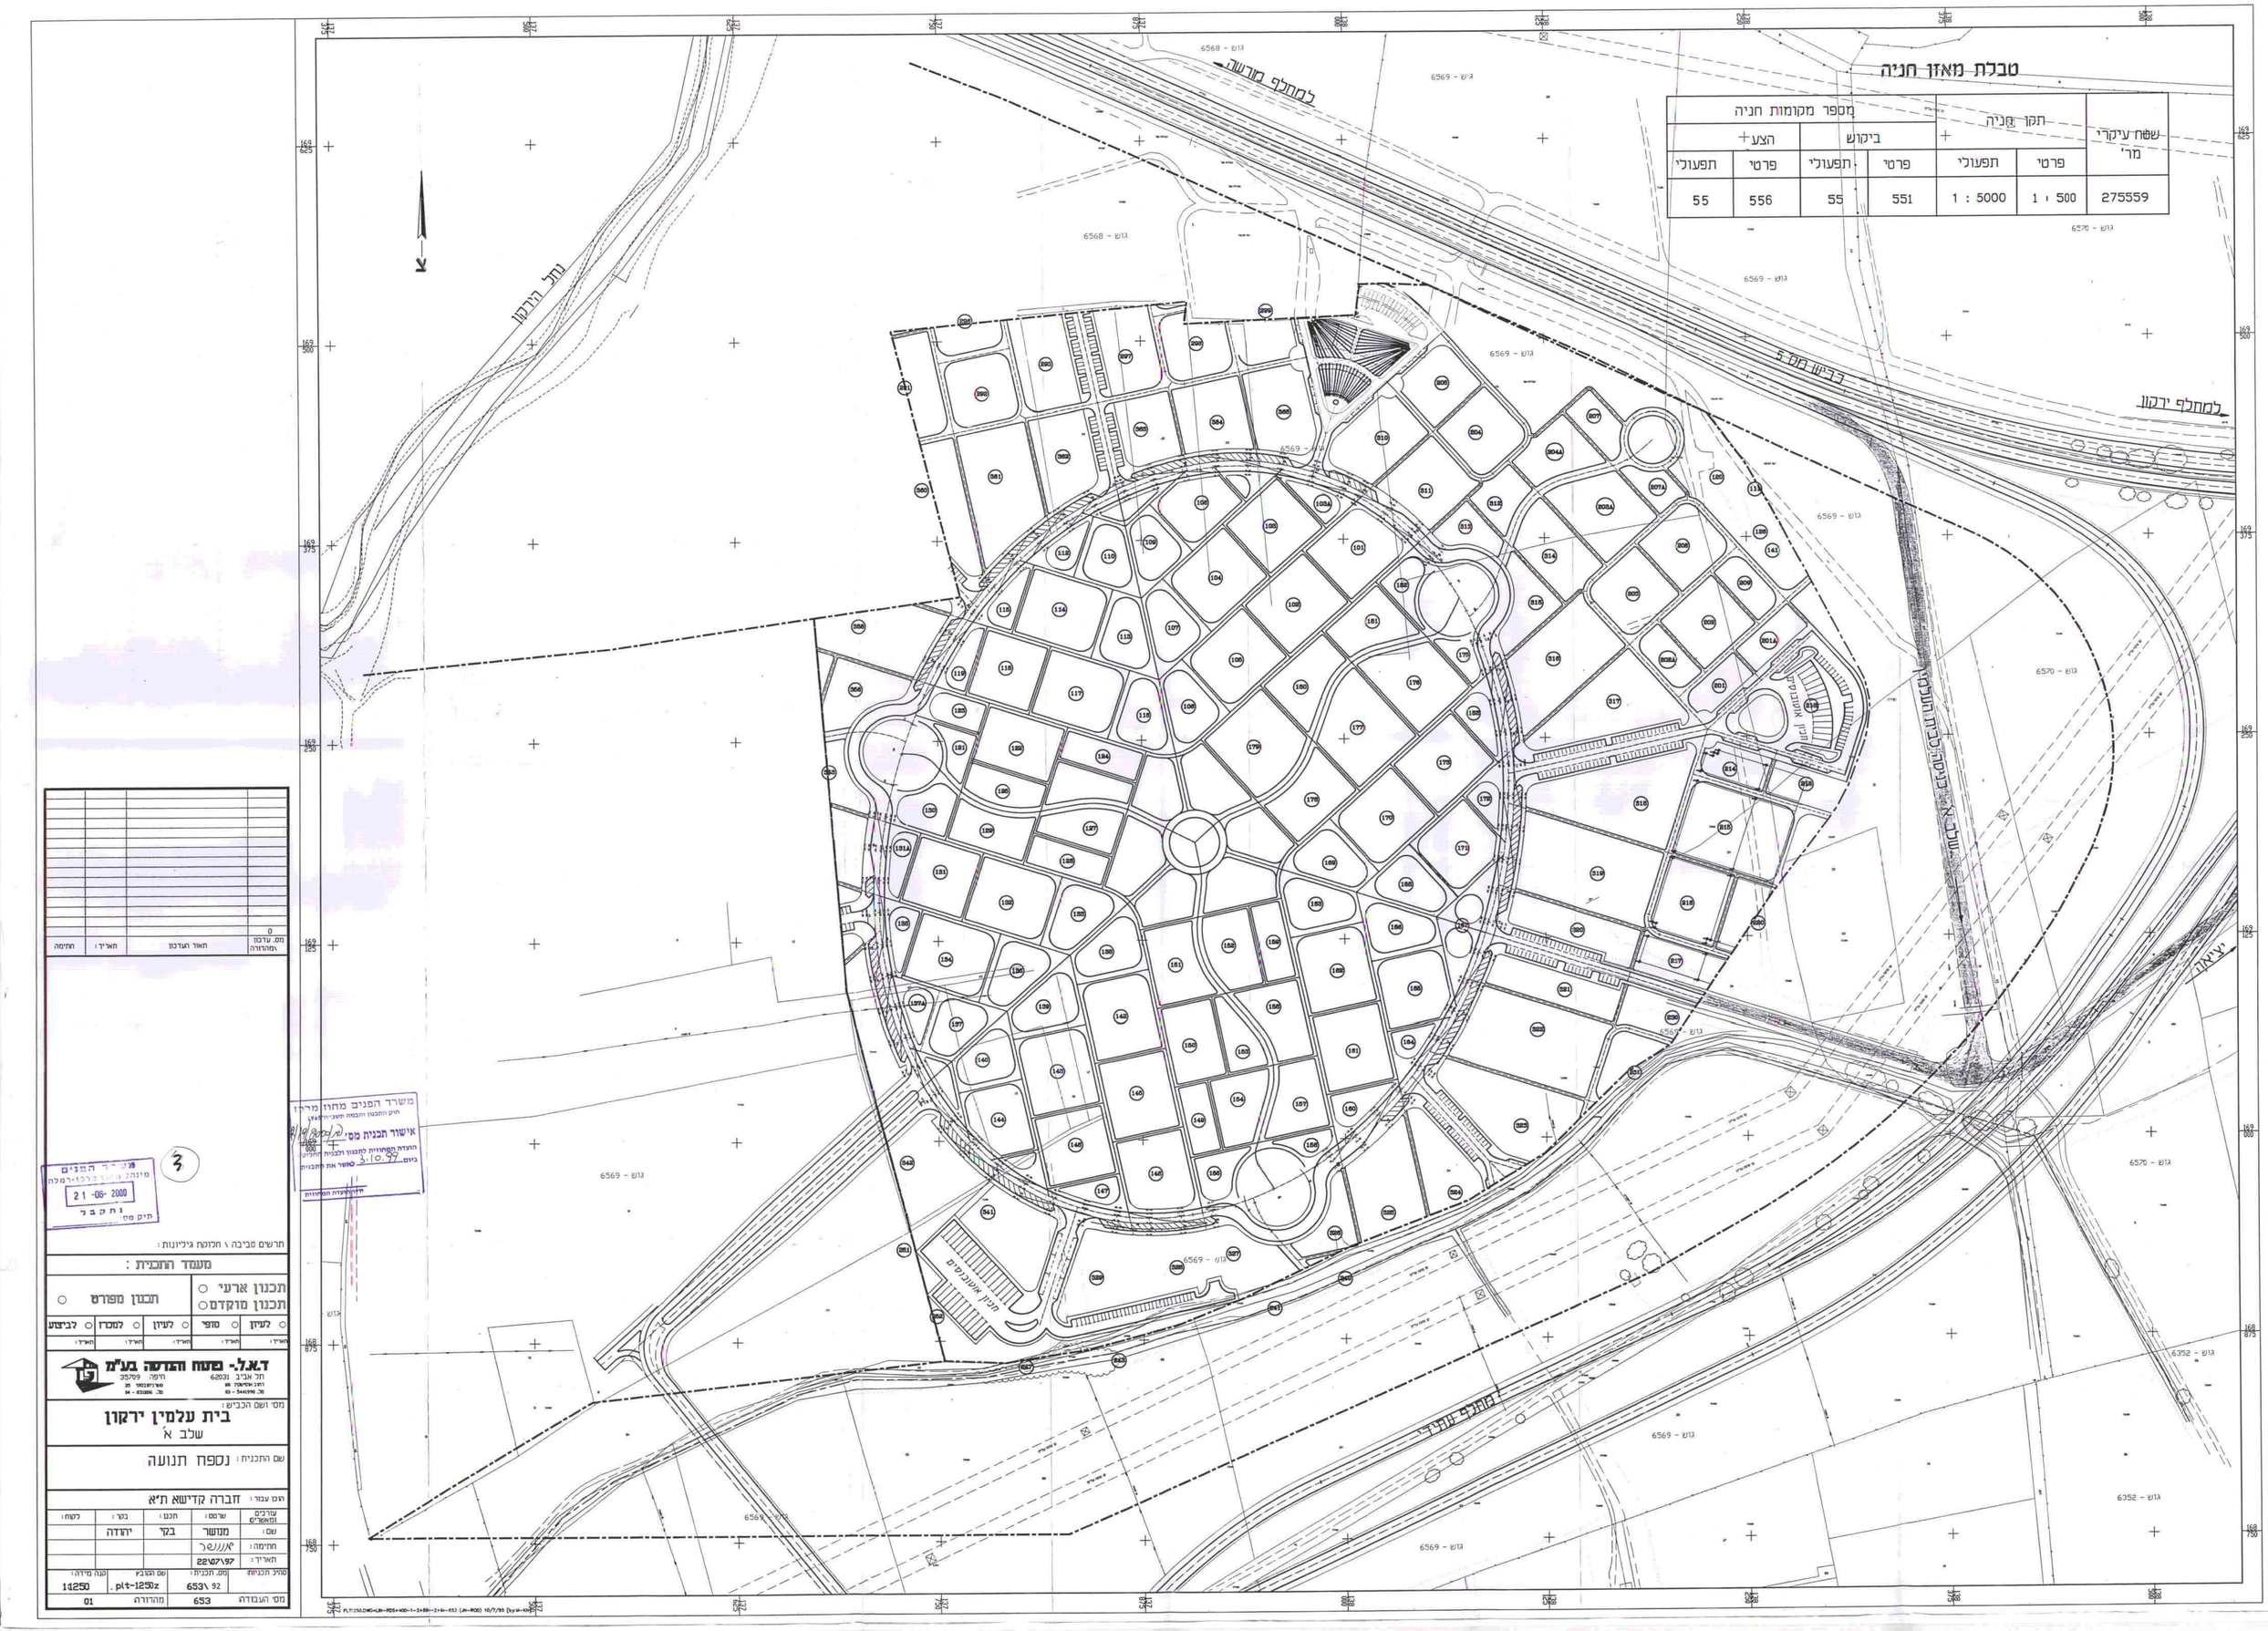


| מס. עדכון מהדורה | תאור העדכון | תאריך: | חתימה |
|---|---|---|---|
| 0 | | | |

משרד הפנים מחוז מרכז
חוק התכנון והבנייה תשכ"ה-1965
אישור תכנית מס' 2000-0000
הועדה המחוזית למתכנון ולבניה החליטה
ביום 3.10.97 לאשר את התכנית
יו"ר הועדה המחוזית

משרד הפנים
מינהל התכנון
21 -06- 2000
תיק מס' נ ת ק ב ל

תרשים סביבה / חלוקת גליונות:

מעמד התכנית:

תכנון ארעי ○ תכנון מפורט ○
תכנון מוקדם ○

| לעיון | לעיון | לעיון | למכרז | לביצוע |
|---|---|---|---|---|
| תאריך: | תאריך: | תאריך: | תאריך: | תאריך: |


דאל- פתוח והנדסה בע"מ
רח' אביב 62031 רמת אביב
רמת אביב 35709
טל' 03-5449996 פקס 04-8320896


מס' ושם הכביש:

# בית עלמין ירקון
## שלב א'

שם התכנית: נספח תנועה

| שם עמוד: חברה קדישא ת"א | | | |
|---|---|---|---|
| עורכים ומאשרים | שרטט: מנשר | תכנן: בקר | בדר: יהודה |
| שם: | | | |
| חתימה: | אלנשר | | |
| תאריך: | 22\07\97 | | |
| סוג תכניות | מס. תכנית: 653\ 92 | שם הקובץ: 653\ .plt-1250z | קנה מידה: 1:250 |
| מס' העבודה 653 | מהדורה 01 | | |

PLT:1250.DWG-LJN-RDS+400-1-2+80--2+4m-653 (JM-ROD) 10/7/99 [by:M-KO]